

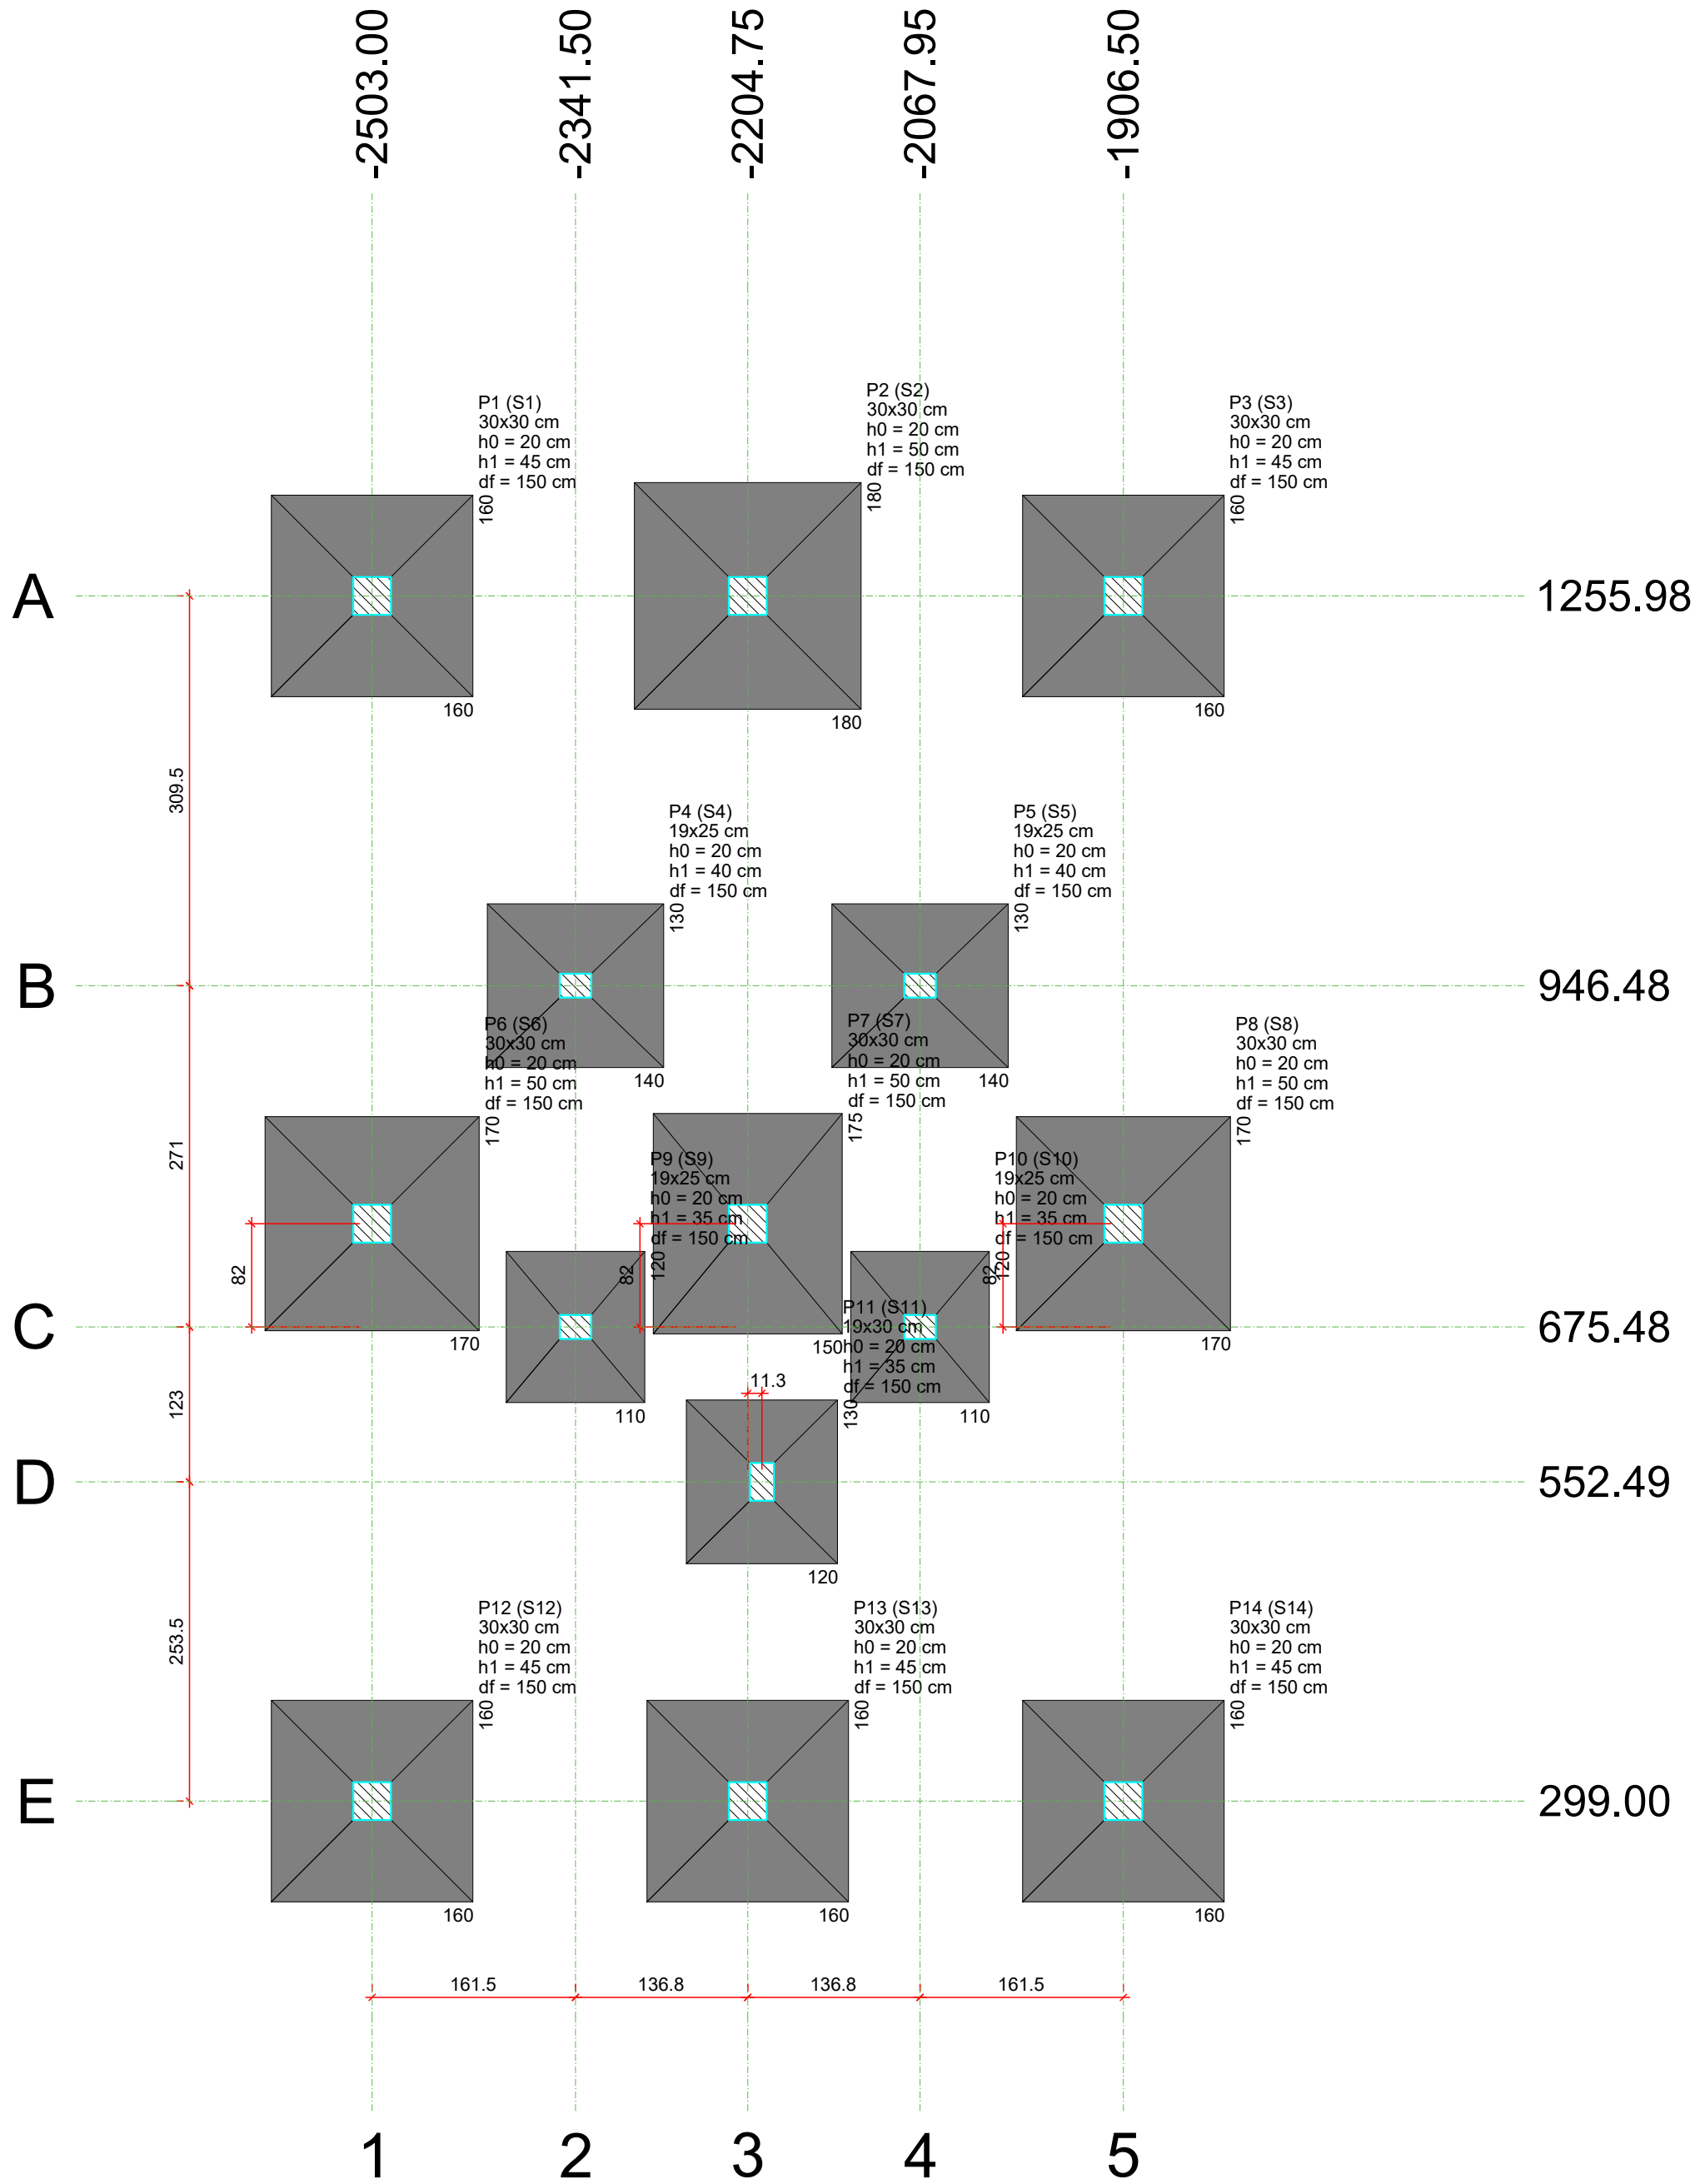


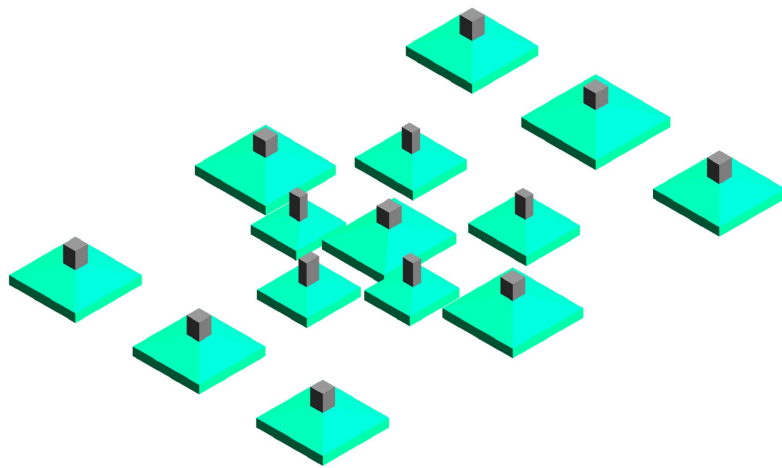

PLANTA DE LOCAÇÃO

Escala 1:50

Pilar				Fundação					
Nome	Seção (cm)	X (cm)	Y (cm)	Nome	Lado B (cm)	Lado H (cm)	h0 / ha (cm)	h1 / hb (cm)	df (cm)
P1	30x30	-2503.00	1255.98	S1	160	160	20	45	150
P2	30x30	-2204.75	1255.99	S2	180	180	20	50	150
P3	30x30	-1906.50	1255.98	S3	160	160	20	45	150
P4	19x25	-2341.50	946.48	S4	140	130	20	40	150
P5	19x25	-2067.95	946.48	S5	140	130	20	40	150
P6	30x30	-2503.00	757.49	S6	170	170	20	50	150
P7	30x30	-2204.75	757.49	S7	150	175	20	50	150
P8	30x30	-1906.50	757.49	S8	170	170	20	50	150
P9	19x25	-2341.50	675.48	S9	110	120	20	35	150
P10	19x25	-2067.96	675.48	S10	110	120	20	35	150
P11	19x30	-2193.50	552.49	S11	120	130	20	35	150
P12	30x30	-2503.00	299.00	S12	160	160	20	45	150
P13	30x30	-2204.75	299.00	S13	160	160	20	45	150
P14	30x30	-1906.50	299.00	S14	160	160	20	45	150

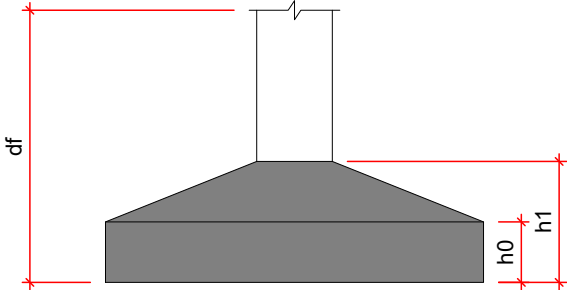

VISTA 3D

Sem Escala

NOTAS GERAIS

- DIMENSÕES EM CENTÍMETRO, BITOLAS EM MILÍMETRO, EXCETO ONTE INDICADO DE OUTRA FORMA. AS COTAS DE IMPLANTAÇÃO DA OBRA BEM COMO AS COTAS E OS NÍVEIS DAS FORMAS DEVERÃO SER VERIFICADOS E ACEITOS PELO RESPONSÁVEL TÉCNICO DA OBRA ANTES DA EXECUÇÃO;
- ACO CA-50
CONCRETO DA EDIFICAÇÃO: C35 (fck = 35 MPa)
RELAÇÃO ÁGUA/CIMENTO < 0,60
DIÂMETRO MÁXIMO DO AGREGADO GRAUÍDO: 19 mm;
- VERIFICAR ARMADURAS DE ARRANQUE
- COBRIMENTO MÍNIMO:
SAPATAS: 5,0cm
PILARES EM CONTATO COM SOLO: 4,5cm
- AS BARRAS DE AÇO DEVERÃO SER CONVENIENTEMENTE LIMPAS DE QUALQUER SUBSTÂNCIA PREJUDICIAL A ADERÊNCIA, RETIRANDO-SE AS ESCAMAS EVENTUALMENTE DESTACADAS POR OXIDAÇÃO. AINDA: AS BARRAS EXCESSIVAMENTE DANIFICADAS DEVERÃO SER DESCARTADAS;
- JUNTAS DE CONCRETAGEM: QUANDO O LANÇAMENTO DO CONCRETO FOR INTERROMPIDO E, ASSIM, FORMAR-SE UMA JUNTA DE CONCRETAGEM, DEVE-SE, ANTES DE INICIAR O LANÇAMENTO DO CONCRETO FRESTO, REMOVER A NATA E LIMPAR A SUPERFÍCIE DA JUNTA. DURANTE A CONCRETAGEM O CONCRETO DEVERÁ SER PERFEITAMENTE ADENSADO ATÉ A SUPERFÍCIE DA JUNTA;
- TODAS AS ESTRUTURAS EM CONTATO COM O SOLO DEVEM SER ISOLADAS COM UMA CAMADA DE CONCRETO MAGRO DE NO MÍNIMO 5 cm (TRAÇO USUAL 1:8) ENTRE O SOLO E A ESTRUTURA;
- O SOLO SOBRE AS SAPATAS DEVE SER COMPACTADO;
- TODOS OS NÍVEIS INDICADOS NO PROJETO ESTRUTURAL REFEREM-SE AO NÍVEL 0.00 DO PROJETO ARQUITETÔNICO;
- ESCORAMENTO E FORMAS DEVEM SER RETIRADOS SEM CHOQUES EXCESSIVOS.

Murilo Matos Conceição

REV.	DATA	CONTEÚDO	REV.	DATA	CONTEÚDO
R00	04/05/2026	EMIÇÃO INICIAL			
Nome do Empreendimento ALOJAMENTO UBSI					
Endereço do Empreendimento ALDEIA CRAVEIRO, REGIÃO DO EXTREMO SUL, PRADO/BA				Disciplina FUNDAÇÃO	
Título do desenho PLANTA DE LOCAÇÃO - EDÍCULA				Etapa PROJETO EXECUTIVO	
CONSÓRCIO SAÚDE CONCREMAT MEP Projetista e coordenador CONSORCIO SAÚDE CONCREMAT-MEP - CNPJ 60.255.454/0001-35 RUA JOAQUIM PALHARES, no. 40, ANDAR 5 - RIO DE JANEIRO/RJ - CEP 20.260-080 FONE (21) 3535-4131 Responsável Técnico pelo Projeto Executivo MURILO MATOS CONCEIÇÃO Engenheiro CREA/BA nº 300089290				Especialidade EST	Prancha 01/02
				Revisão R00	Escala INDICADA