


NOTAS

- TODO CABEAMENTO DEVERÁ SER CATEGORIA 6 BLINDADO, DISTÂNCIA MÁXIMA DO RACK 90 METROS.
- TODOS OS ELETRODUTOS DEVERÃO SER DE PVC RÍGIDO ROSCÁVEL CLASSE "B",
- DEIXAR ARAME GUIA 14 BWG EM TODA TUBULAÇÃO "VAZIA".
- DEVERÁ SER FEITO ATERRAMENTO, COM FIO DE COBRE NU #16,0mm2 NOS QUADROS DE ENTRADA (INTERLIGAR A MALHA DE TERRA).
- TODAS AS LIGAÇÕES NAS CAIXAS DE PISO E PAREDE DEVERÃO SER FEITAS ATRAVÉS DE BUCHA E ARRUELA DE ALUMÍNIO.
- DEVERÃO POSSUIR NÚMERO DAS DUAS CURVAS NUM LANCE ENTRE DUAS CAIXAS.
- OS CONDUTORES DE ATERRAMENTO DEVERÃO SER INSTALADOS A UMA PROFUNDIDADE DE 50cm, DEVERÃO SER UTILIZADAS SOLDA TIPO EXTERMICAS NAS CONEXÕES CABO HASTE E CABO CABO.
- A HASTE DE ATERRAMENTO MAIS PRÓXIMA DO DG DEVERÁ POSSUIR CAIXA DE INSPEÇÃO, COM TAMPA, PARA FUTURAS INSPEÇÕES E MEDIÇÕES.
- O QUADRO (DG) DEVERÁ POSSUIR FUNDO DE MADEIRA COMPENSADA COM 16mm e 19mm, CONFORME NORMA TELEBRAS 224-1204-13.
- TODAS AS CAIXAS SUBTERRÂNEAS DEVERÃO POSSUIR DRENO.

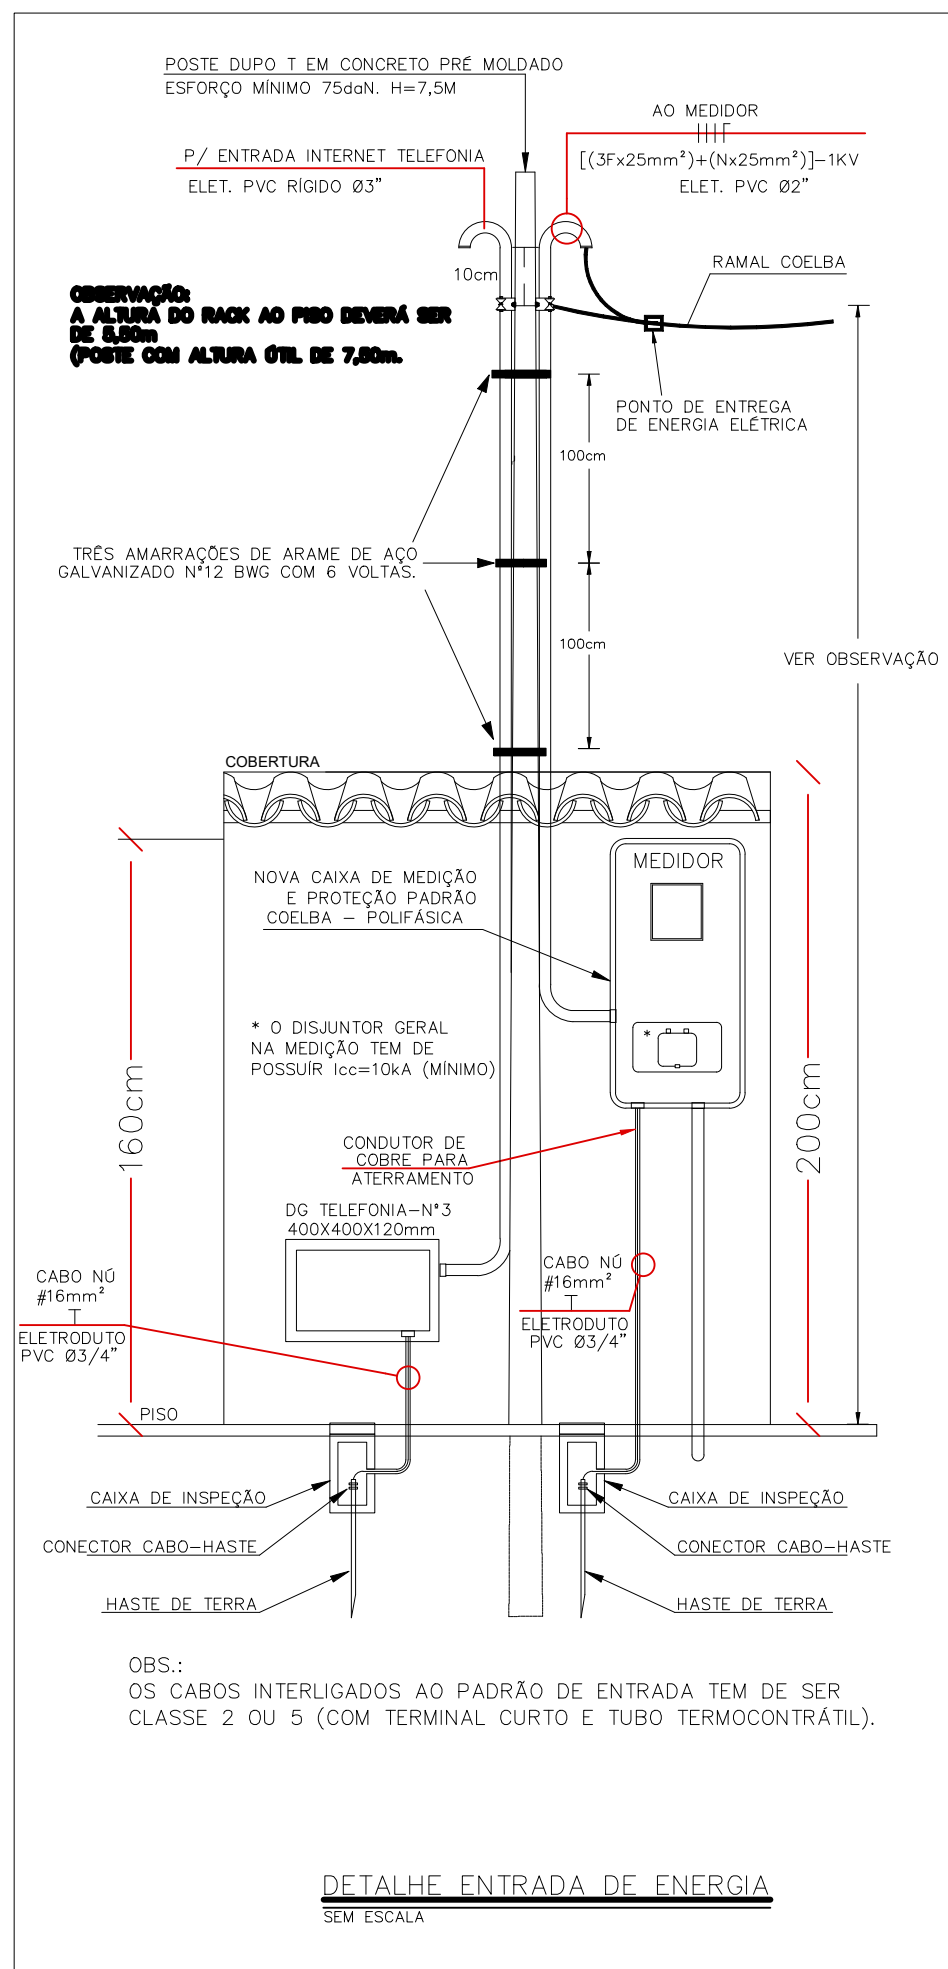

CONSÓRCIO SAÚDE CONCREMAT-MEP - CNPJ 06.255.454/0001-35
RUA JOAQUIM PALHARES, no. 40, ANDAR 5 - RIO DE JANEIRO/RJ - CEP 20.260-080 - FONE (21) 3535-4131

Medidas em metros. Conferir medidas no local.
O valor da cota prevalece ao da escala. Antes de qualquer alteração consultar o arquiteto responsável.

REV	DATA	CONTEUDO		REV	DATA	CONTEUDO
00	04/05/2026	EMIÇÃO INICIAL				

Nome do Empreendimento			UBS _i II		
Endereço do Empreendimento			ALDEIA CRAVEIRO, REGIÃO EXTREMO SUL, PRADO-BÁ		
			Disciplina CABEAMENTO ESTRUTURADO		
Título do desenho			Elapa		
PLANTA DE TELEFÔNICA / INTERNET			PROJETO EXECUTIVO		
 PROJETADE E COORDENADOR CONSÓRCIO SAÚDE CONCREMAT-MEP - CNPJ 06.255.454/0001-35 JOSEFINA PAZ PARES, no. 42, ANDAR 5 - RIO DE JANEIRO/RJ - CEP 20.260-060 FONE (21) 3055-4131			Versão 01/01 Revisão 00		
CONCREMAT MEP			Especialidade CAB Escala 1/100		
Responsável Técnico pelo Projeto de Telefônica/Internet MATEUS ALMEIDA DA SILVA ENG. ENFERMEIRO CREA/RJ no. 057.417/2317					