




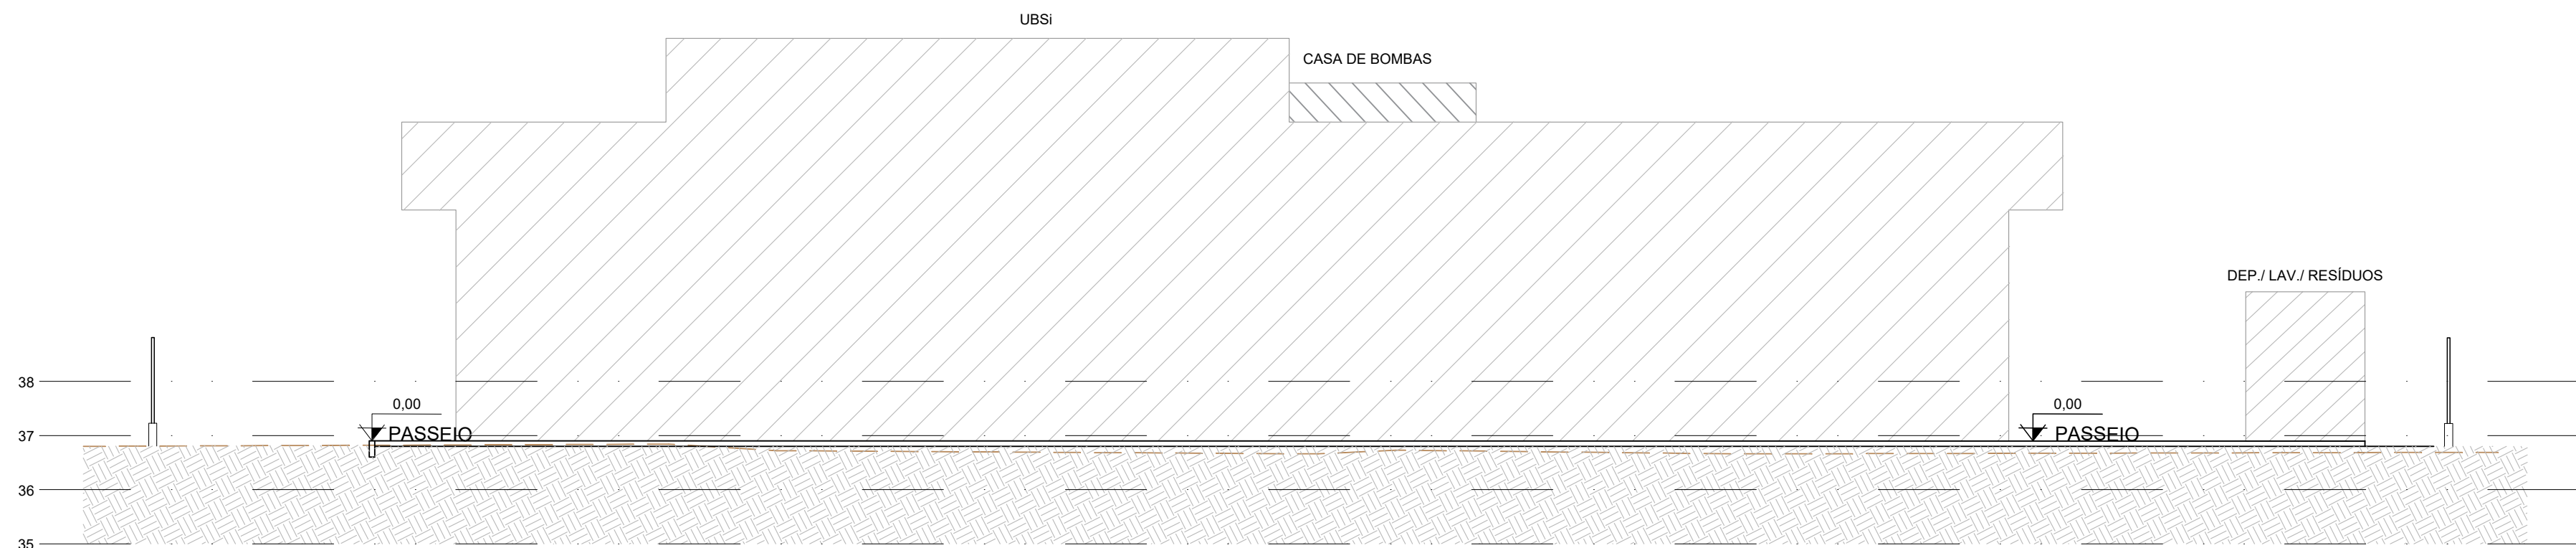


CORTE AA
ESCALA: 1/125

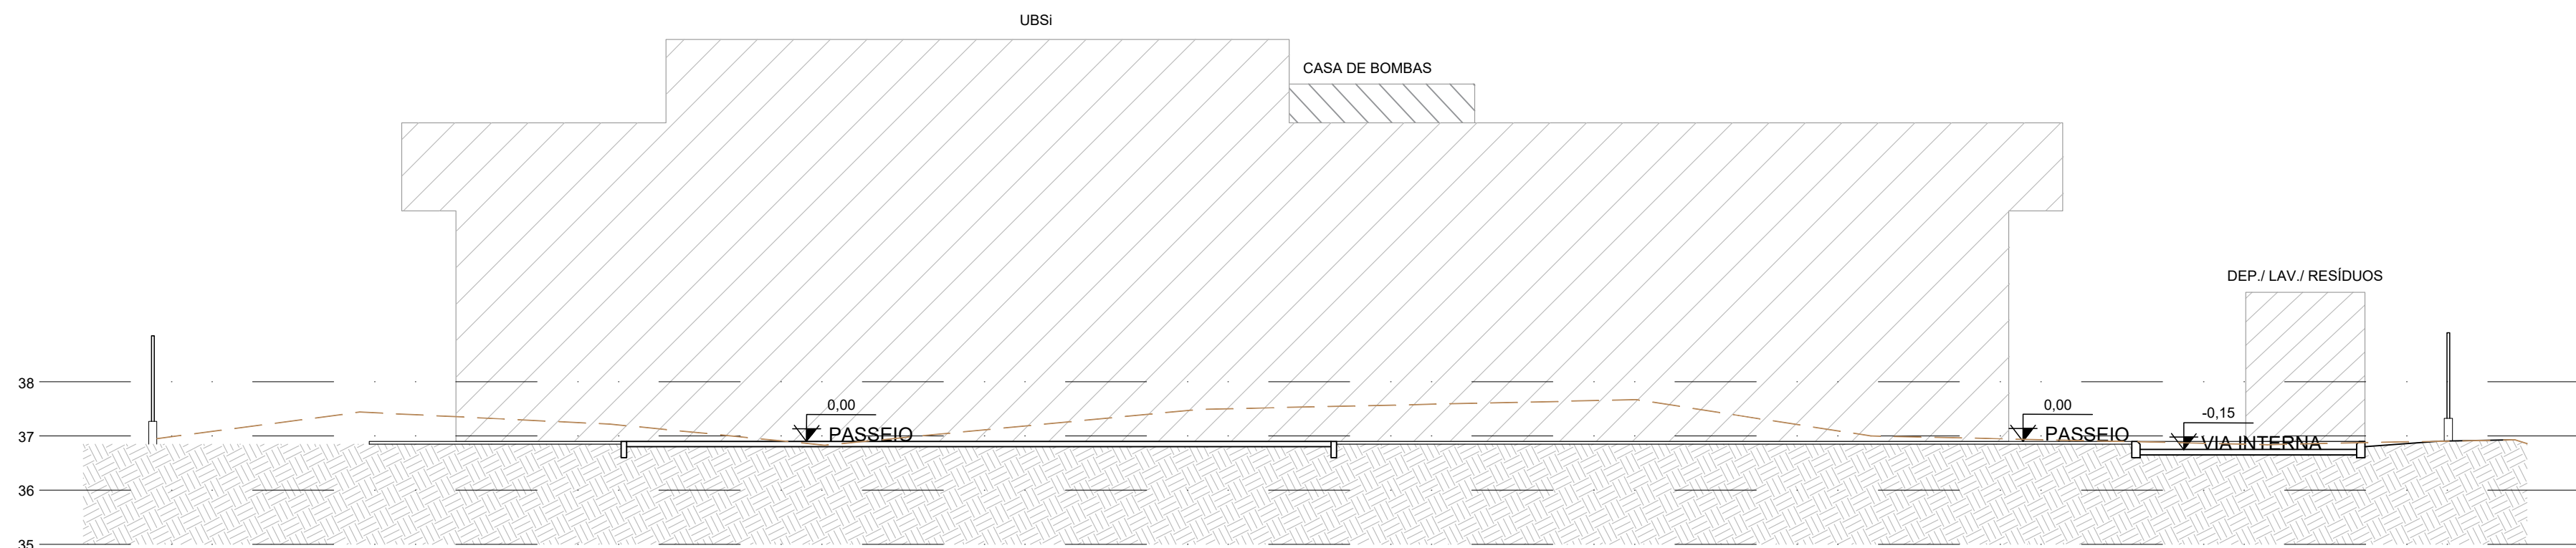

CORTE BB
ESCALA: 1/125

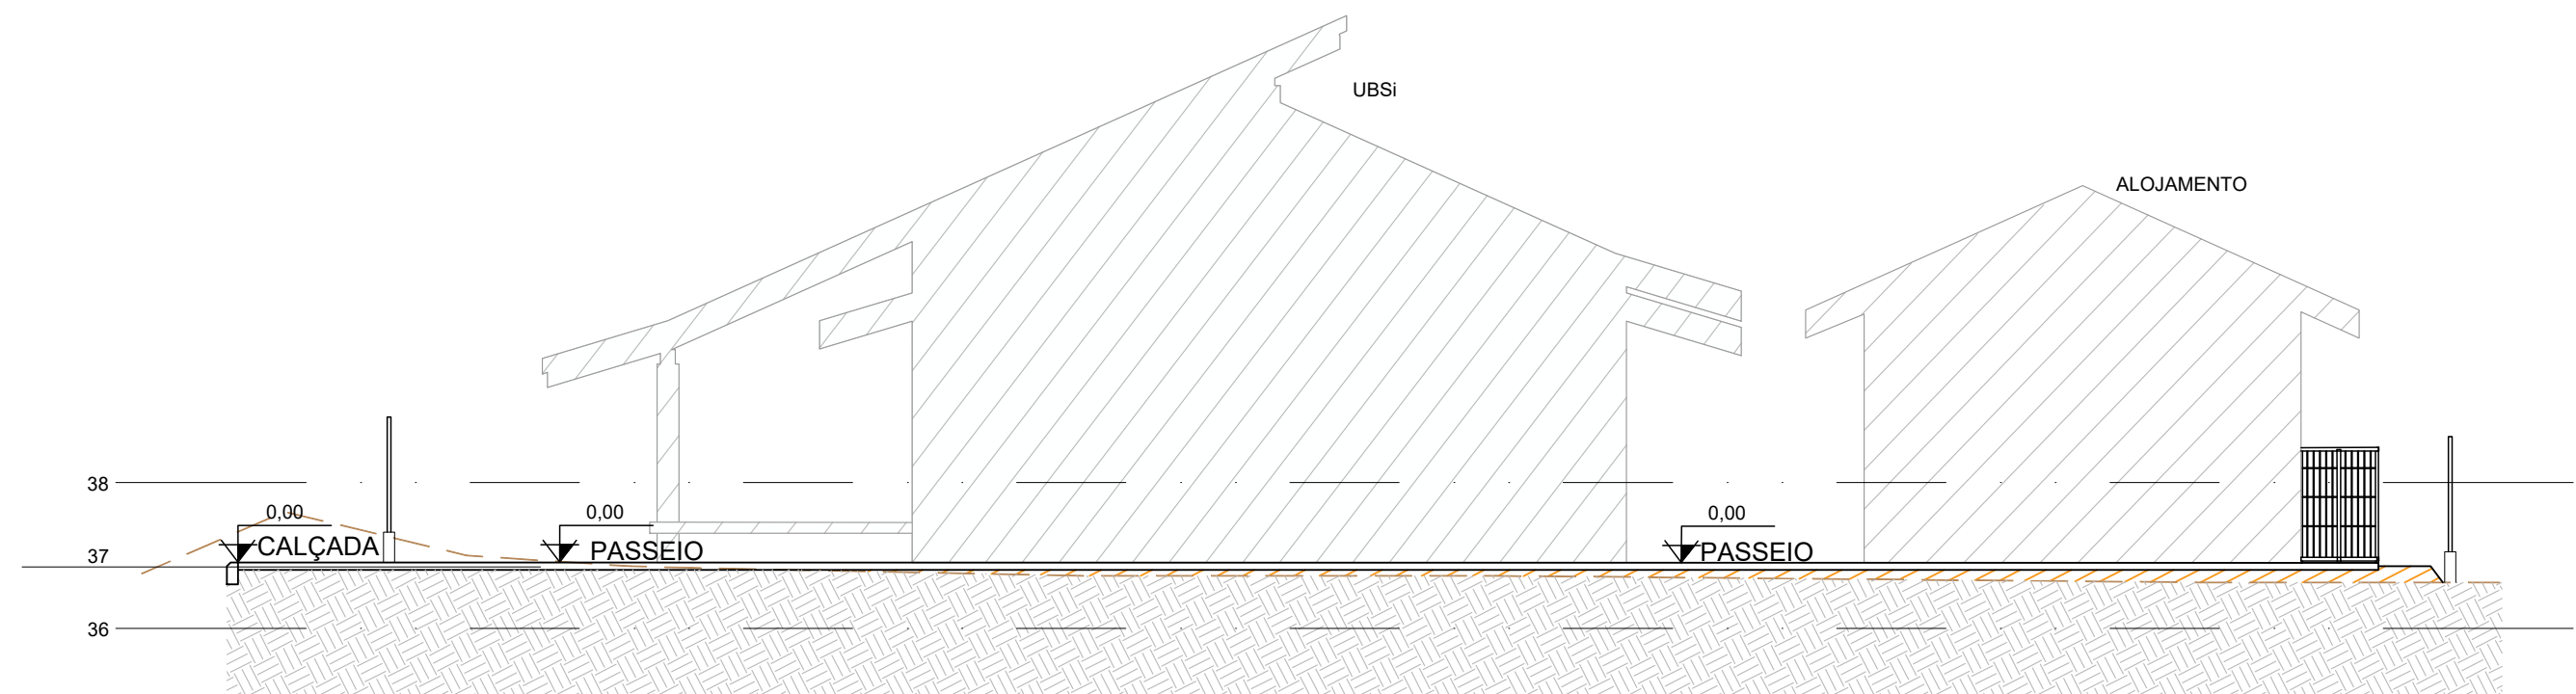

CORTE CC
ESCALA: 1/125

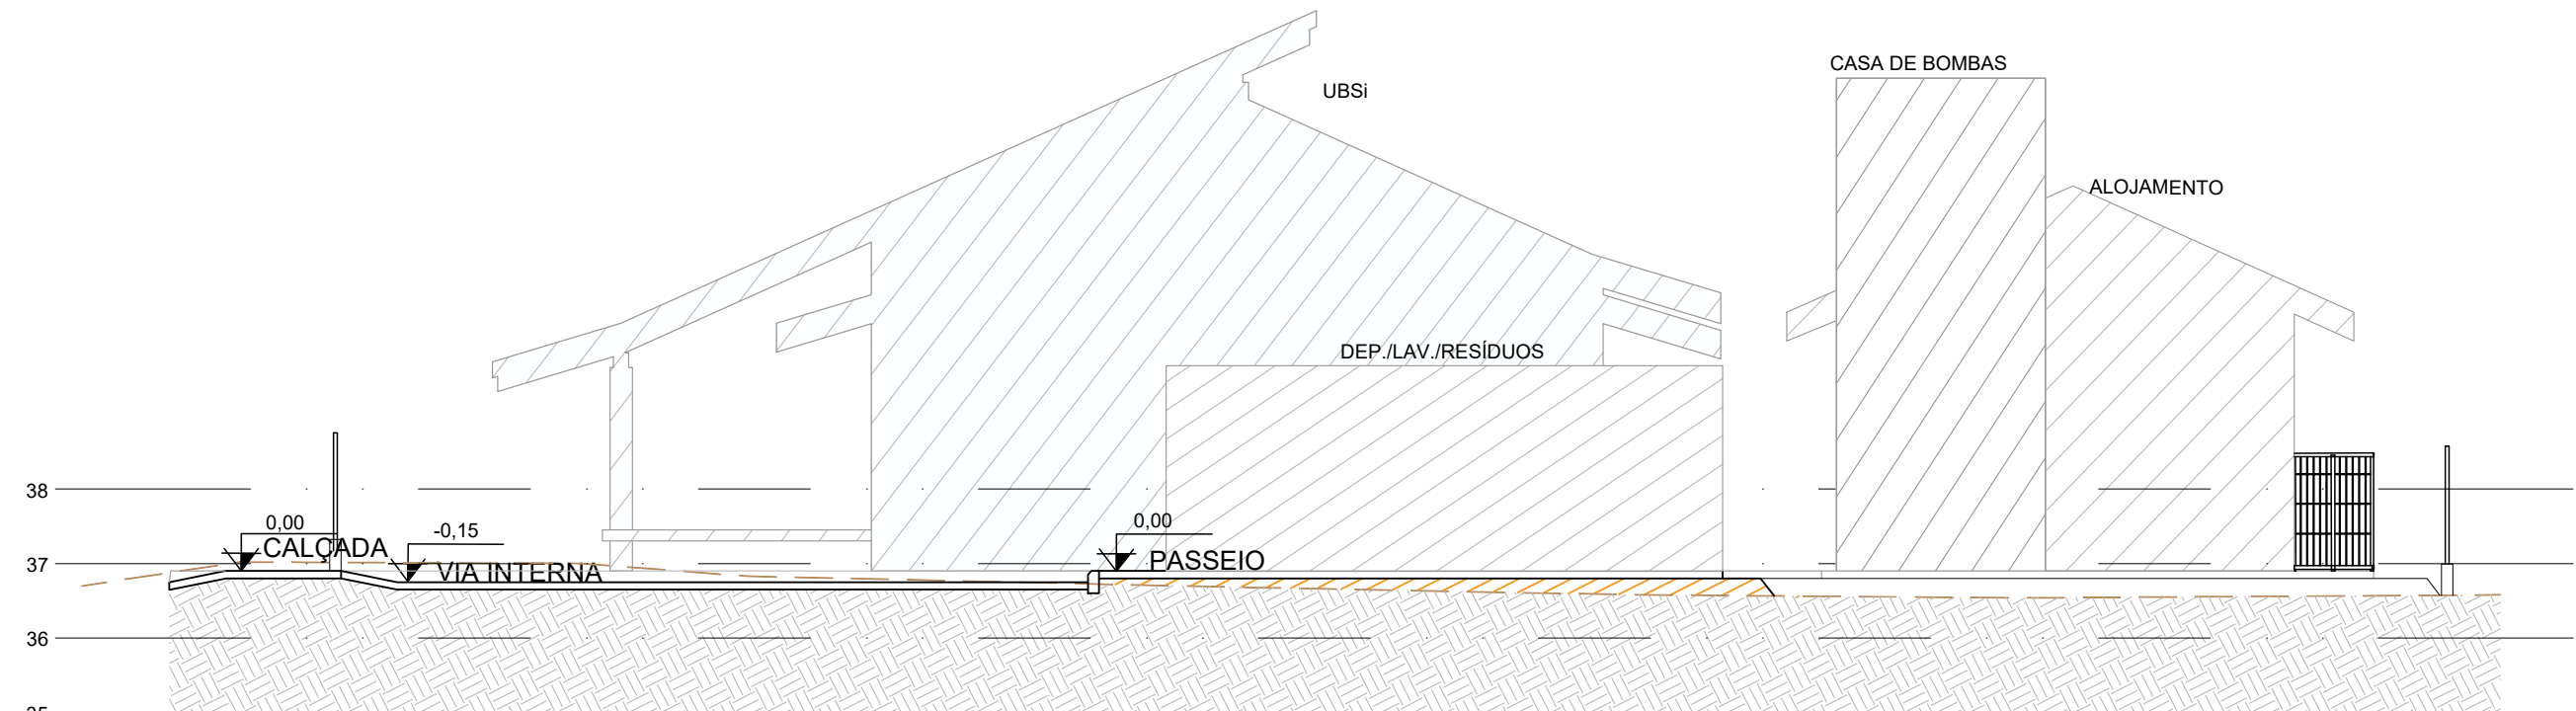

CORTE DD
ESCALA: 1/125

NOTA:

- O PROJETO DE IMPLANTAÇÃO DA UNIDADE BÁSICA DE SAÚDE INDÍGENA (UBSI) UTILIZOU COMO REFERÊNCIA O LEVANTAMENTO TOPOGRÁFICO FORNECIDO PELA SESAB;
- O CÁLCULO DOS ÍNDICES URBANÍSTICOS SE REFEREM APENAS ÀS ÁREAS CONTIDAS DENTRO DA POLIGONAL DO LOTE;
- PARA O PROJETO DE IMPLANTAÇÃO DA UNIDADE BÁSICA DE SAÚDE INDÍGENA DE CRAVEIRO, FOI CONSIDERADO O NÍVEL DA CALÇADA DE ACESSO DE **+36,90 COMO +0,00** A TÍTULO DE FACILITAR A EXECUÇÃO NA OBRA.

CONSÓRCIO SAÚDE CONCREMAT-MEP - CNPJ 00.255.454/0001-35
RUA JOAQUIM PALHARES, no 40, ANDAR 5 - RIO DE JANEIRO/RJ - CEP 20.260-080 - FONE (21) 3535-4131
Medidas em metros. Conferir medidas no local.
O valor da cota prevalece ao da escala. Antes de qualquer alteração consultar o arquiteto responsável.

REV	DATA	CONTEÚDO	REV	DATA	CONTEÚDO
00	16/04/2026	EMIÇÃO INICIAL			
01	07/05/2026	REVISÃO CONFORME SOLICITAÇÃO DA SESAB			

Nome do Empreendimento

UBSI II

Endereço do Empreendimento

ALDEIA CRAVEIRO, REGIÃO EXTREMO SUL,
PRADO-SA

Título do desenho

CORTES AA, BB, CC E DD

Disciplina

URBANISMO

Escala

PROJETO EXECUTIVO

CONSÓRCIO SAÚDE

CONCREMAT | MEP

Projetaista e coordenador

CONSÓRCIO SAÚDE CONCREMAT-MEP - CNPJ 00.255.454/0001-35
RUA JOAQUIM PALHARES, no. 40, ANDAR 5 - RIO DE JANEIRO/RJ - CEP 20.260-080
FONE (21) 3535-4131
Responsável Técnico pelo Projeto de Urbanismo
AILA LEVINDO PEDREIRA BRITTO
Arquiteta CAUBA nº AS2017-0

Prancha

05/06

Especialidade

URB

Revisão

01

Escala

1/100