




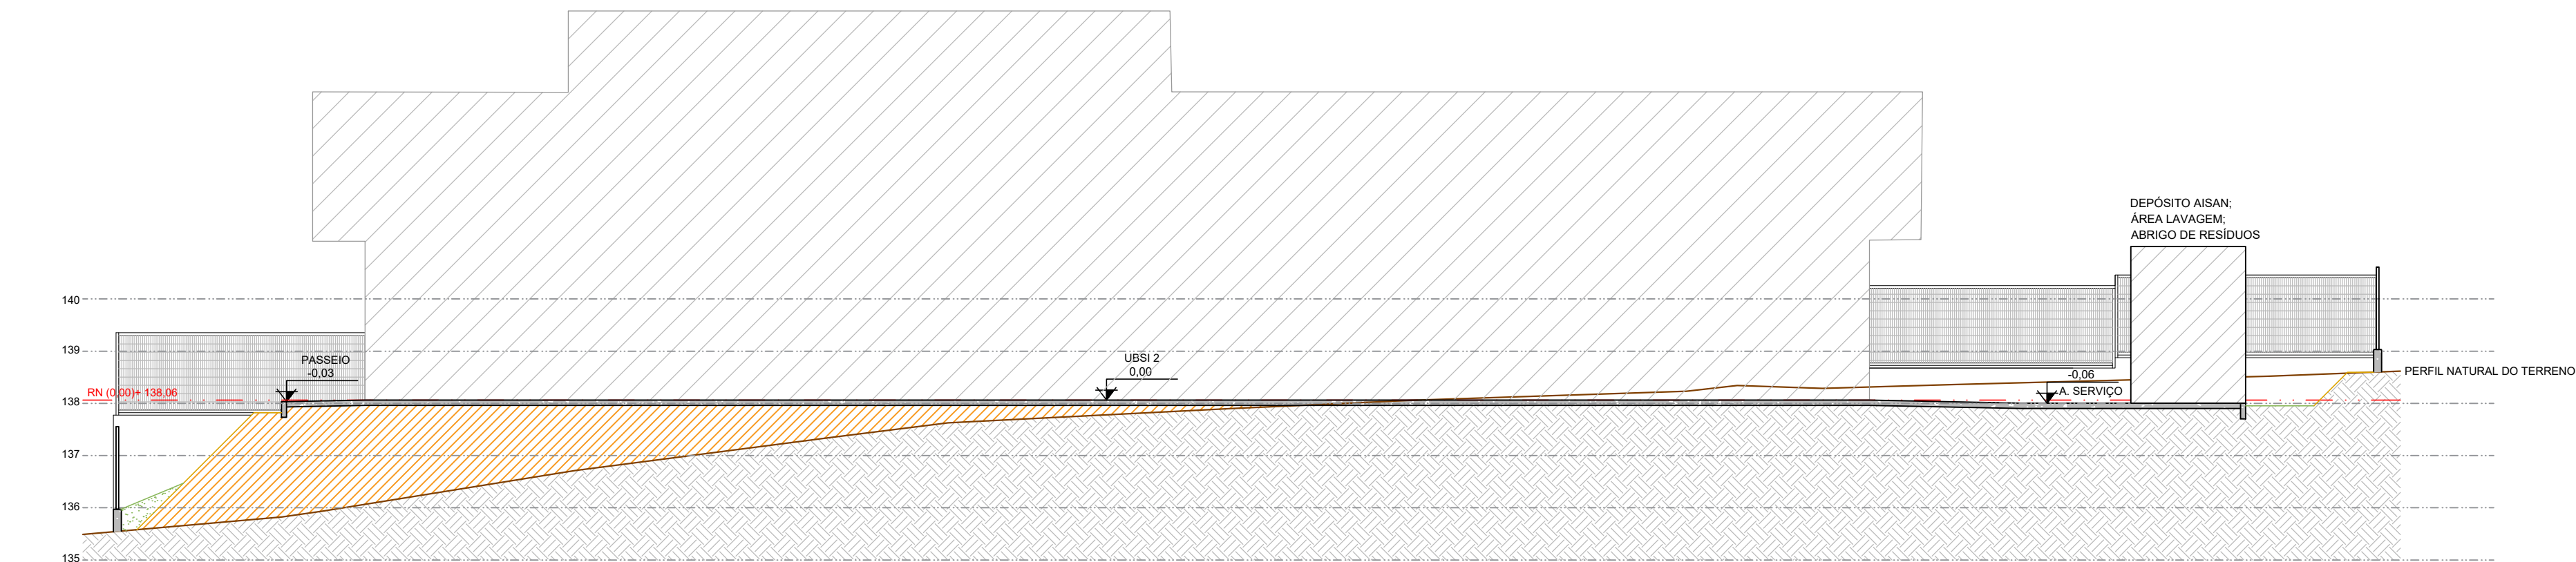


CORTE AA
TEXTO 1/100

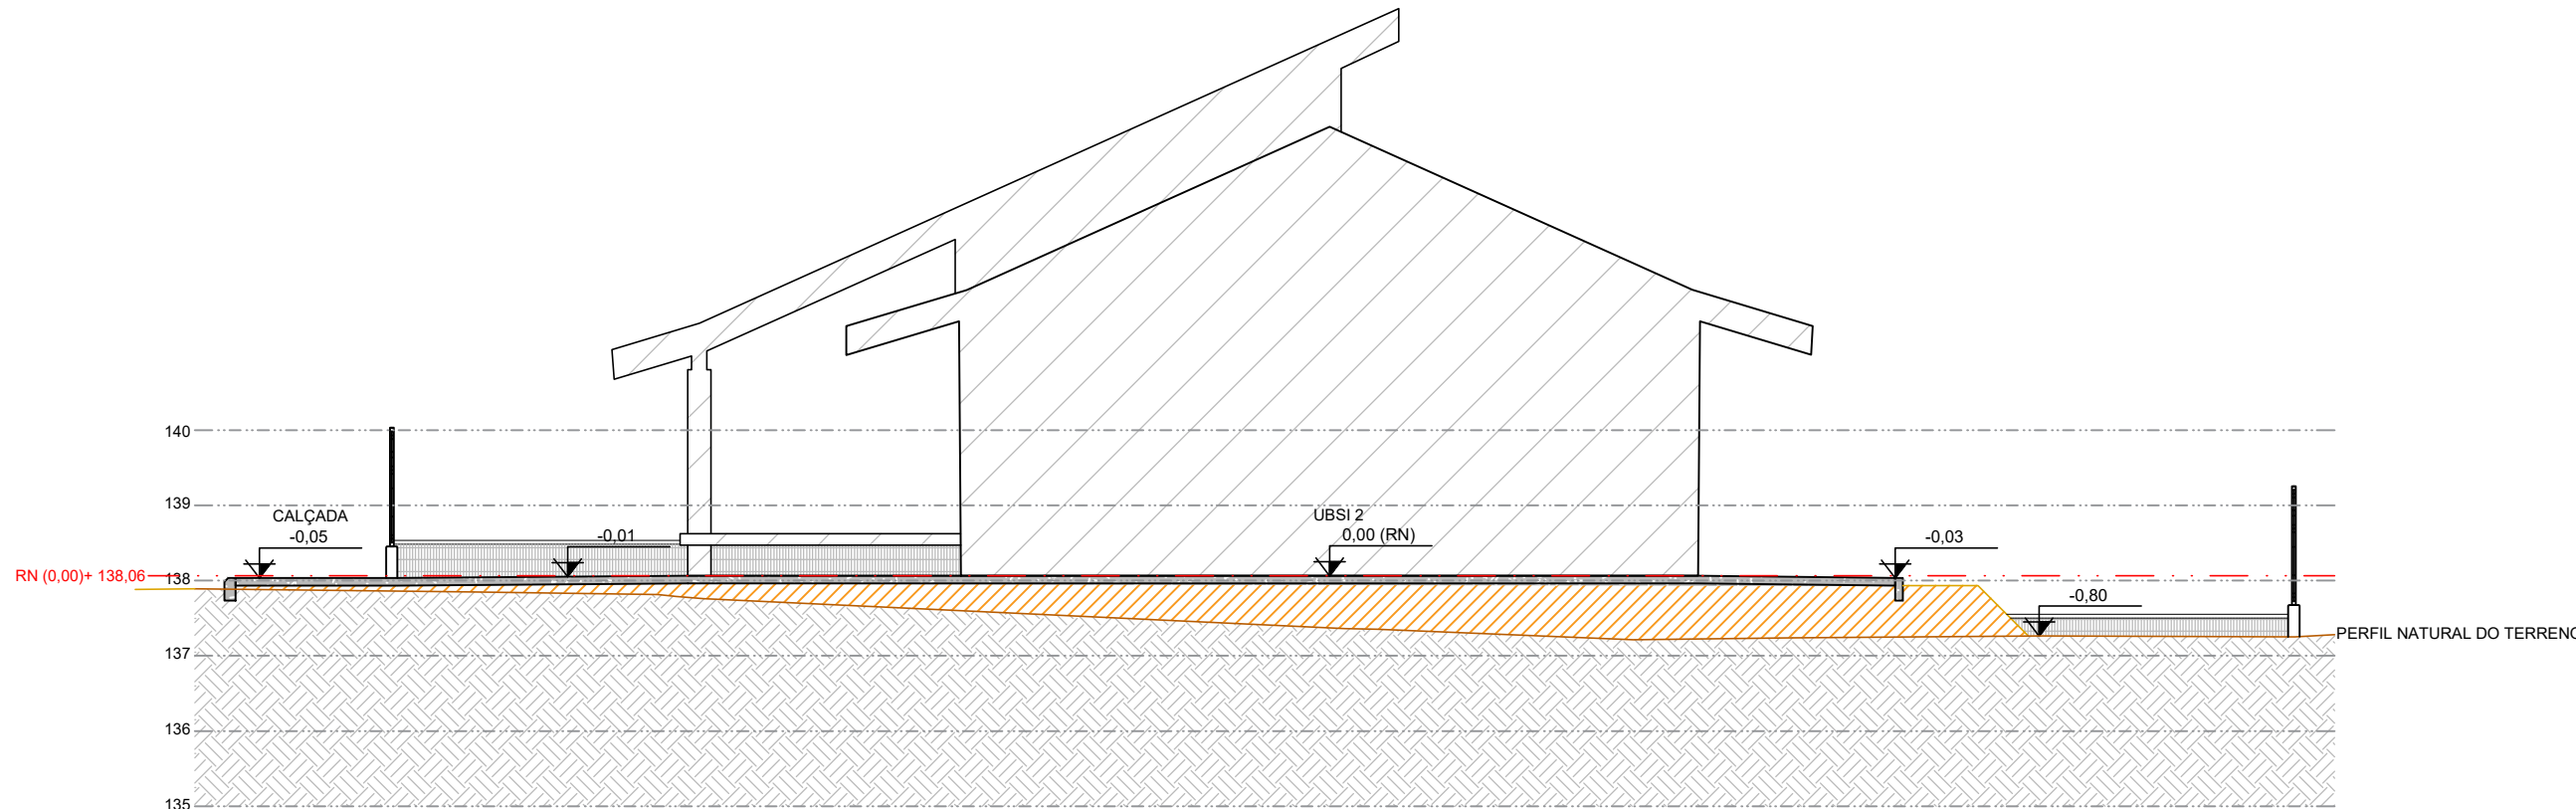


CORTE BB
TEXTO 1/100

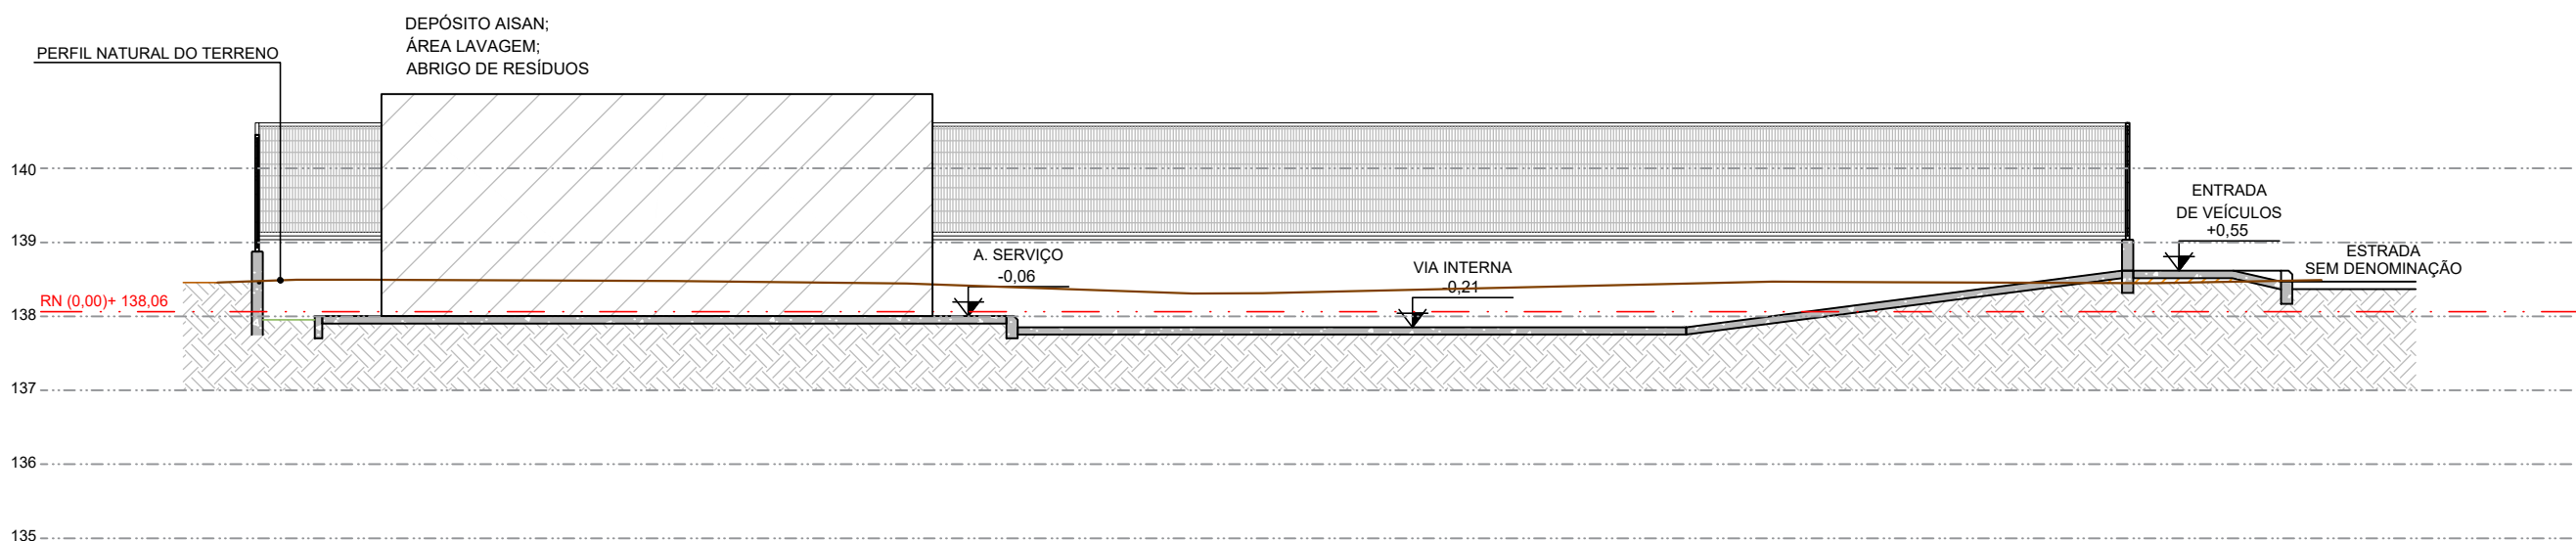


CORTE CC
TEXTO 1/100

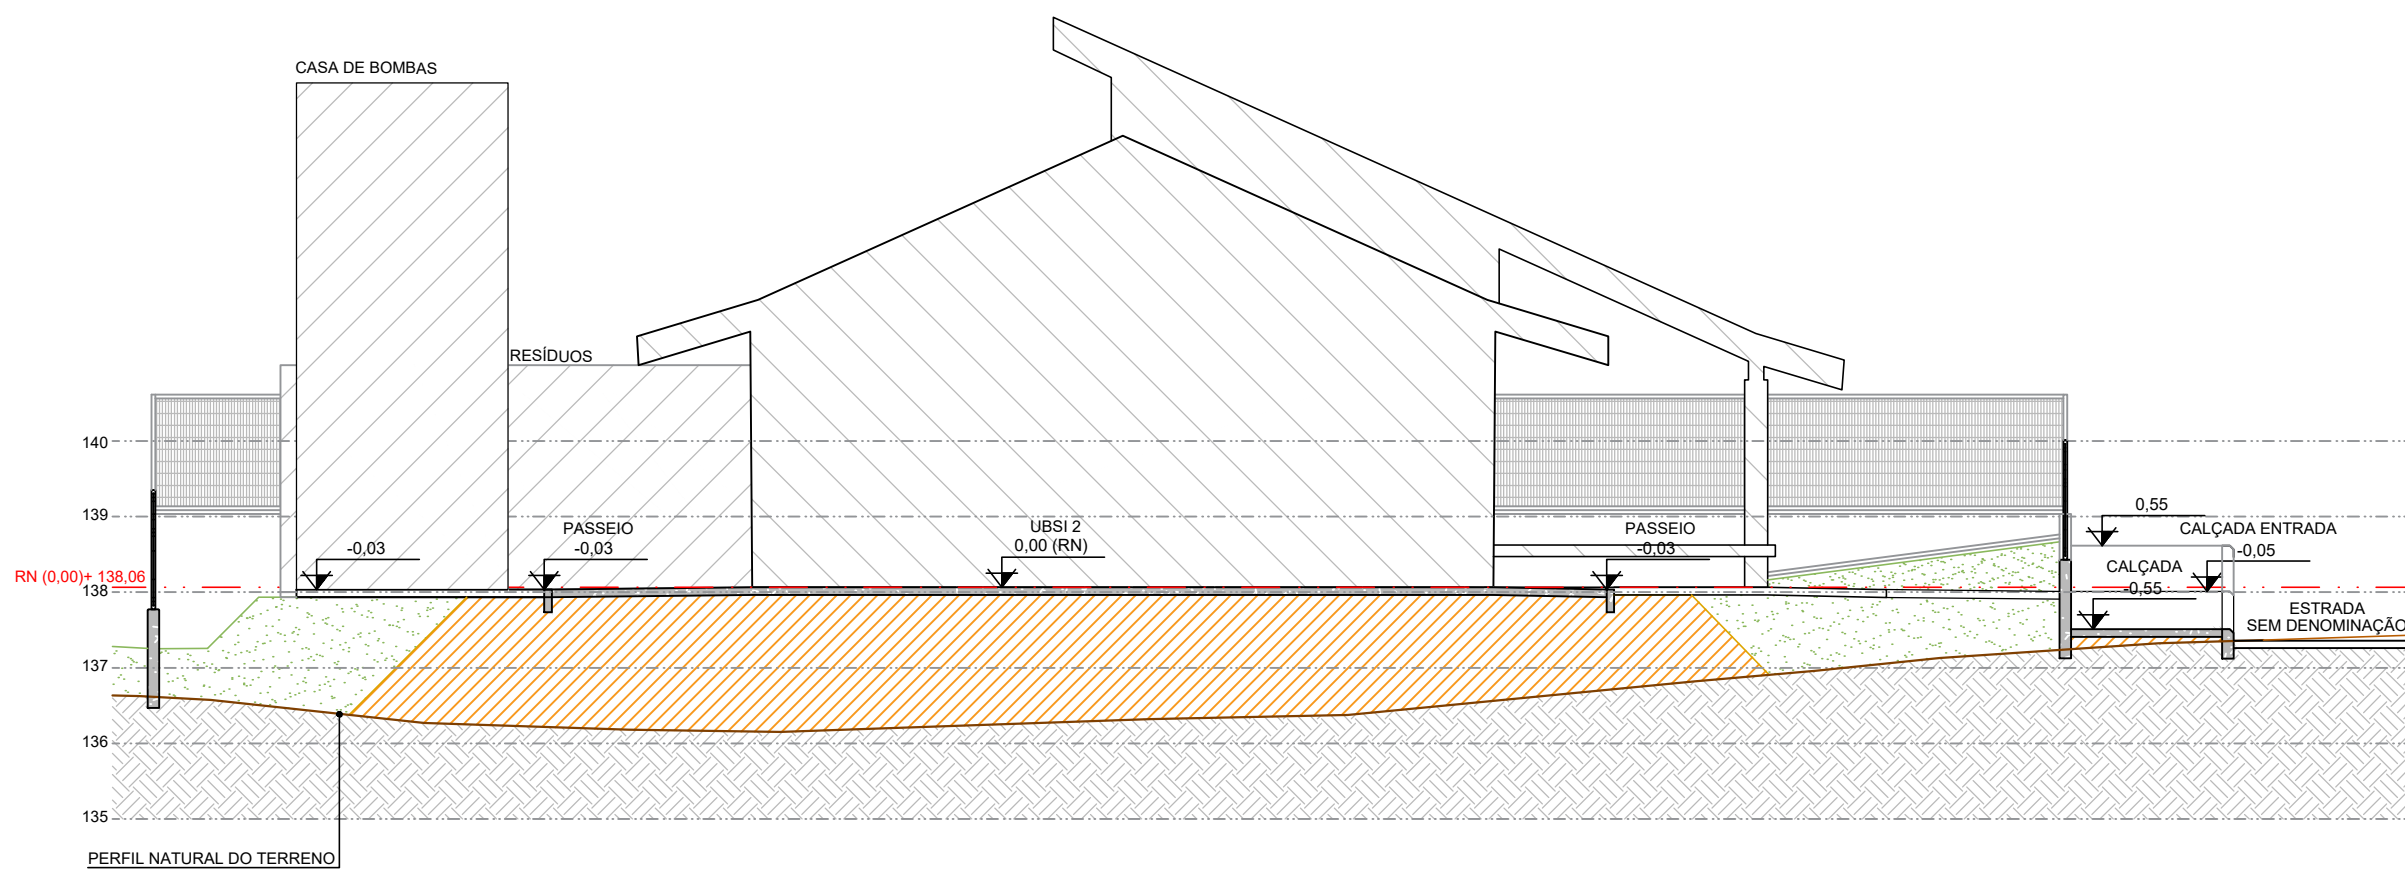

CORTE DD
TEXTO 1/100

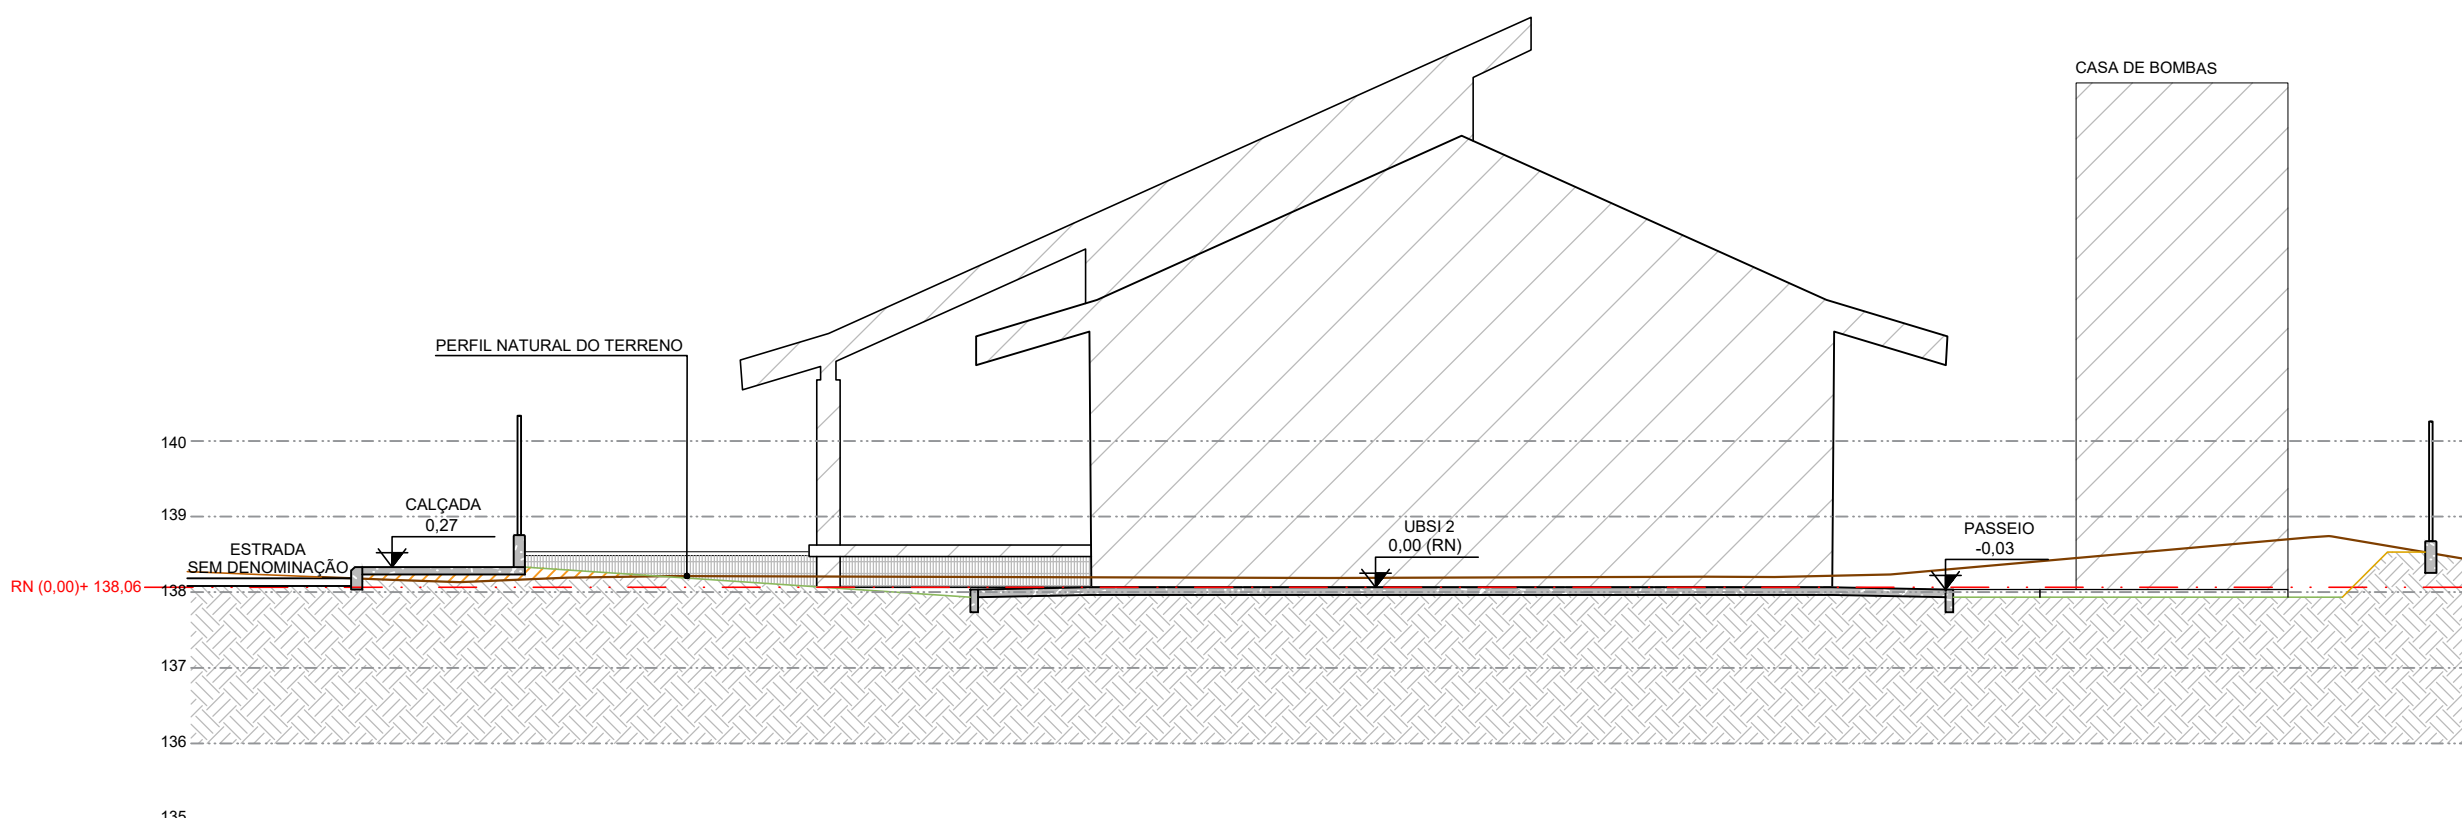


CORTE FF
TEXTO 1/100

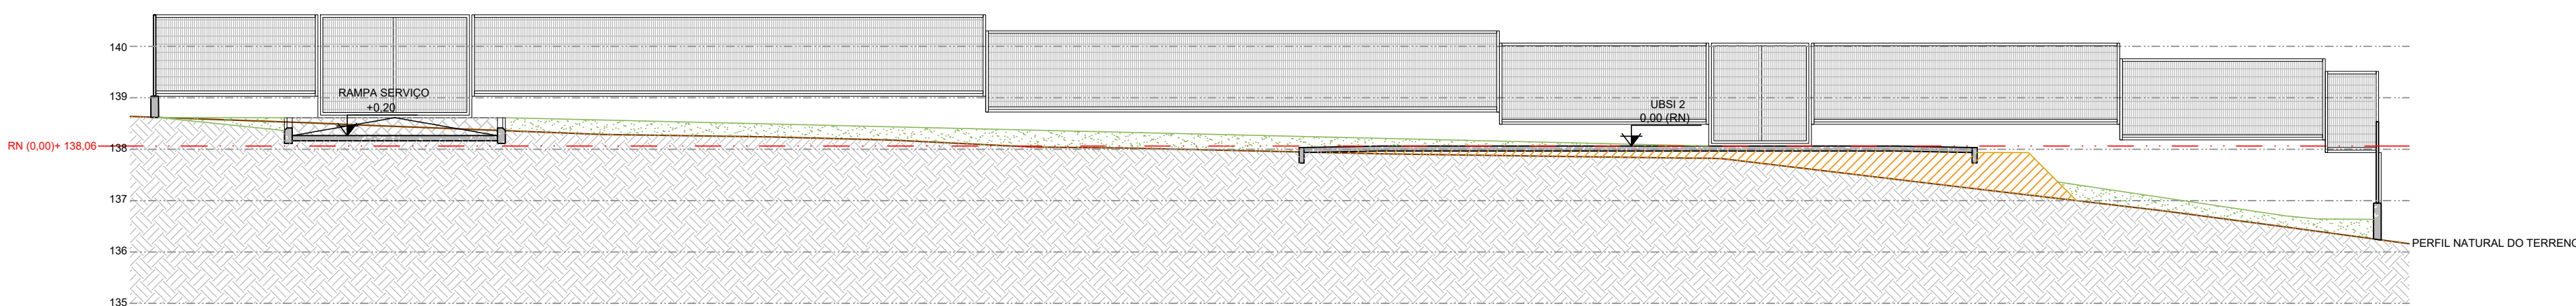

CORTE EE
TEXTO 1/100

CONSORCIO SAÚDE CONCREMAT-MEP - CNPJ 60.255.454/0001-35
RUA JOAQUIM PALHARES, nº 40, ANDAR 5 - RIO DE JANEIRO/RJ - CEP 20.260-080 - FONE (21) 3535-4131
Medidas em metros. Conferir medidas no local.
O valor da cota prevalece ao da escala. Antes de qualquer alteração consultar o arquiteto responsável.

REV	DATA	CONTEÚDO	REV	DATA	CONTEÚDO
00	01/05/2026	EMIÇÃO INICIAL			

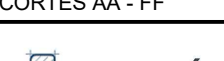Nome do Empreendimento			
UBSi II			
Endereço do Empreendimento		Disciplina	
ALDEIA PÉ DO MONTE, PORTO SEGURO / BA		URBANISMO	
Título do desenho		Escala	
CORTES AA - FF		PROJETO EXECUTIVO	
	Projetaista e coordenador		Plancha
	CONSORCIO SAÚDE CONCREMAT-MEP - CNPJ 60.255.454/0001-35 RUA JOAQUIM PALHARES, nº 40, ANDAR 5 - RIO DE JANEIRO/RJ - CEP 20.260-080 FONE (21) 3535-4131		05/06
	Responsável Técnico pelo Projeto de Urbanismo		URB
	AIA LEVINDO PEDREIRA BRITTO Arquiteta CAUBA nº A32017-0		Revisão
			00
			Escala
			1/100