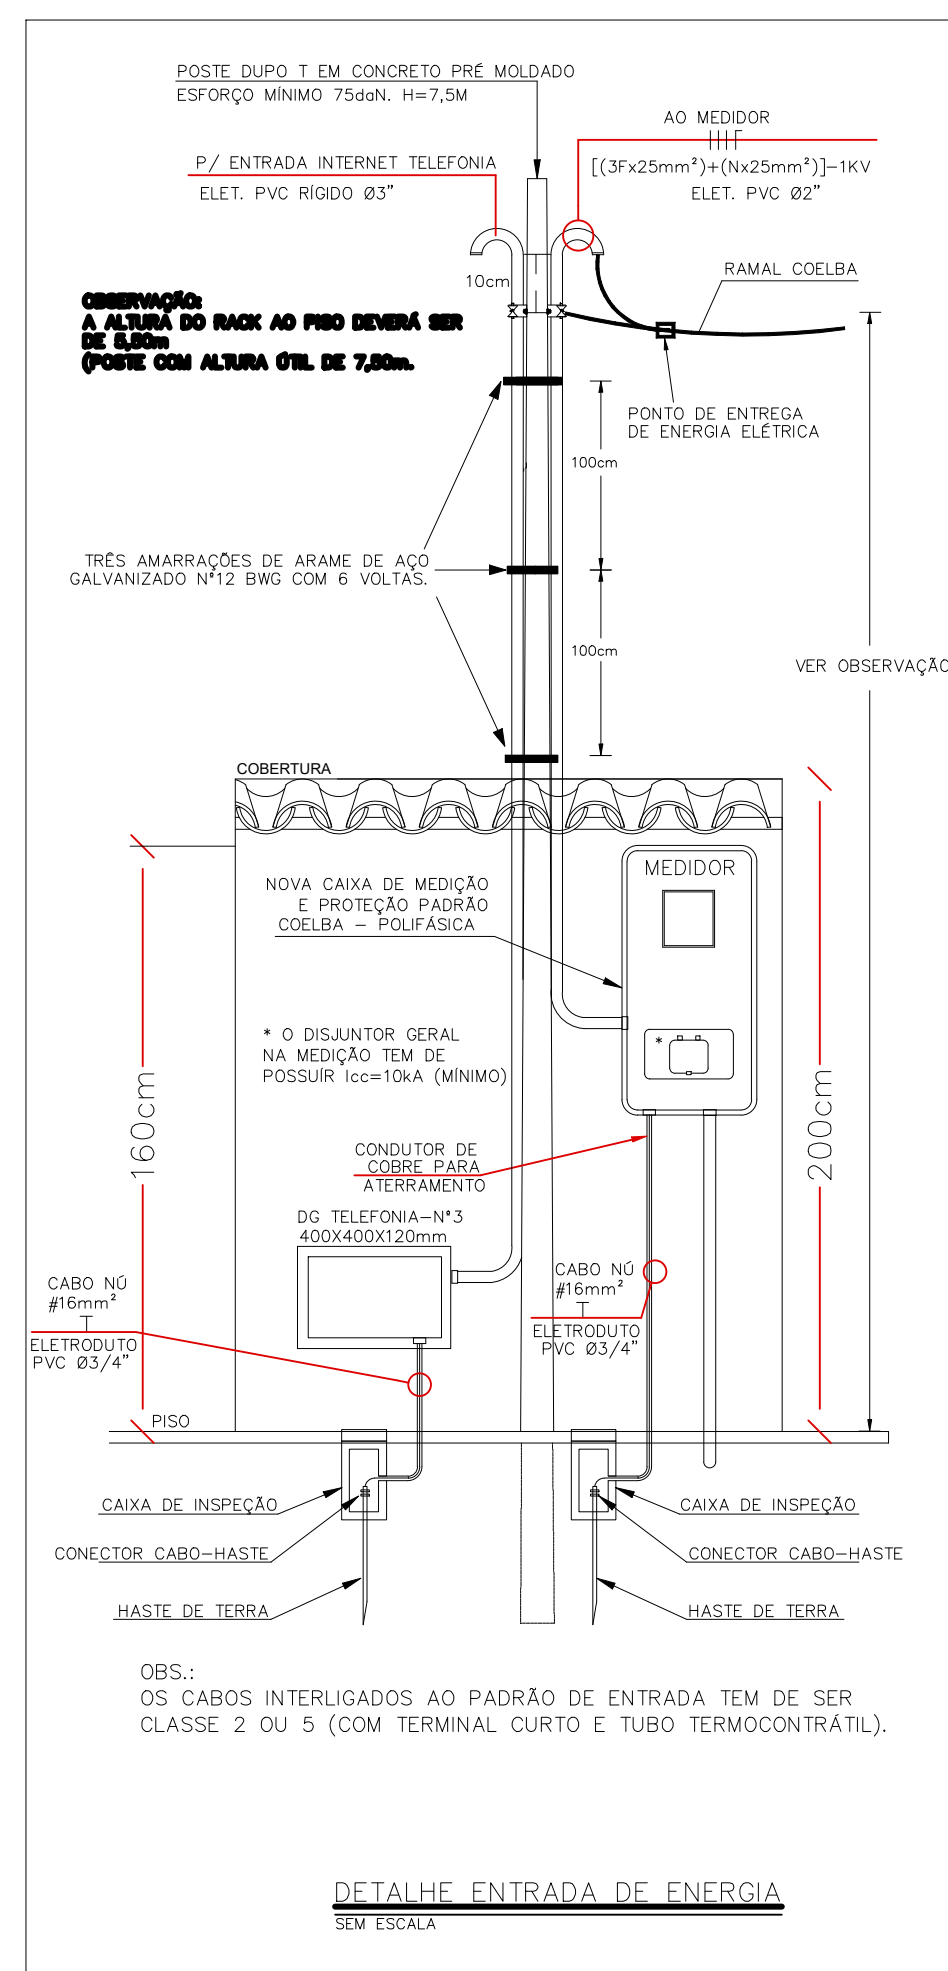
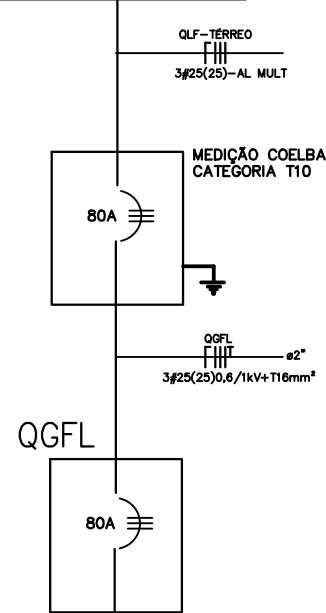


NOTAS:

- 1 – ELETRODUTO NÃO COTADO $\frac{3}{4}$ "4".
- 2 – CONDUTOR NÃO COTADO $\#2,5mm^2$.
- 3 – TODOS OS CIRCUITOS DEVERÃO SER IDENTIFICADOS COM ANILHAS (CONDUTORES FASE, NEUTRO E TERRA)
- 3 – TODOS OS CIRCUITOS DEVERÃO SER IDENTIFICADOS COM ANILHAS (CONDUTORES FASE, NEUTRO
- 9 – OS CABOS DEVERÃO SEGUIR O SEGUINTE PADRÃO DE CORES:
FASE – PRETA;
NEUTRO – AZUL CLARO;
RETORNO – AMARELA;
TERRA – VERDE.
- 10 – OS CABOS DEVERÃO TER AS SEGUINTE CLASSES DE ISOLAMENTO:
CIRCUITOS EXTERNOS – 1kV.
- 11 – OS CONDUTORES DOS CIRCUITOS TERMINAIS SOMENTE PODERÃO SER EMENDADOS EM CAIXAS DE PASSAGEM NÃO SENDO PERMITIDAS DENTRO DOS QUADROS, E DEVERÃO SER SEMPRE ESTANSHADOS E SOLDADOS, ISOLADOS COM FITA DE AUTO-FUSÃO E RECOBERTOS COM FITA ISOLANTE ANTI-CHAMA
- 12 – A LIGAÇÃO DOS CONDUTORES NOS DISJUNTORES SERÁ ATRAVÉS DE TERMINAIS PRÉ-ISOLADOS ATÉ CABOS DE 10mm² E DE ESTANSHAMENTO PARA AS DEMAIS BITOLAS.
- 13 – TODOS OS DISJUNTORES DEVERÃO SER TIPO "DIN", CARACTERÍSTICA "C" (ATUAÇÃO LENTA).
- 14 – DEVERÃO SER COLOCADAS TAMPAS CEGAS EM TODAS AS CAIXAS DE PASSAGEM.
- 15 – OS ELETRODUTOS SERÃO EMENDADOS POR MEIO DE LUVAS ATARRACHADAS EM AMBAS AS EXTREMIDADES A SEREM LIGADAS.
- 16 – SÓ PODERÃO SER ABERTOS OS OLHALS DAS CAIXAS DESTINADOS A RECEBER LIGAÇÕES DE
- 17 – AS LIGAÇÕES DOS ELETRODUTOS RÍGIDOS COM CAIXAS/QUADROS SERÃO FEITAS COM ARRUELAS PELO LADO EXTERNO E BUCHAS PELO INTERNO.
- 18 – AS LIGAÇÕES DOS ELETRODUTOS METÁLICOS FLEXÍVEIS TIPO "SEAL TUBE" SERÃO FEITAS COM BOXE

[illegible]