


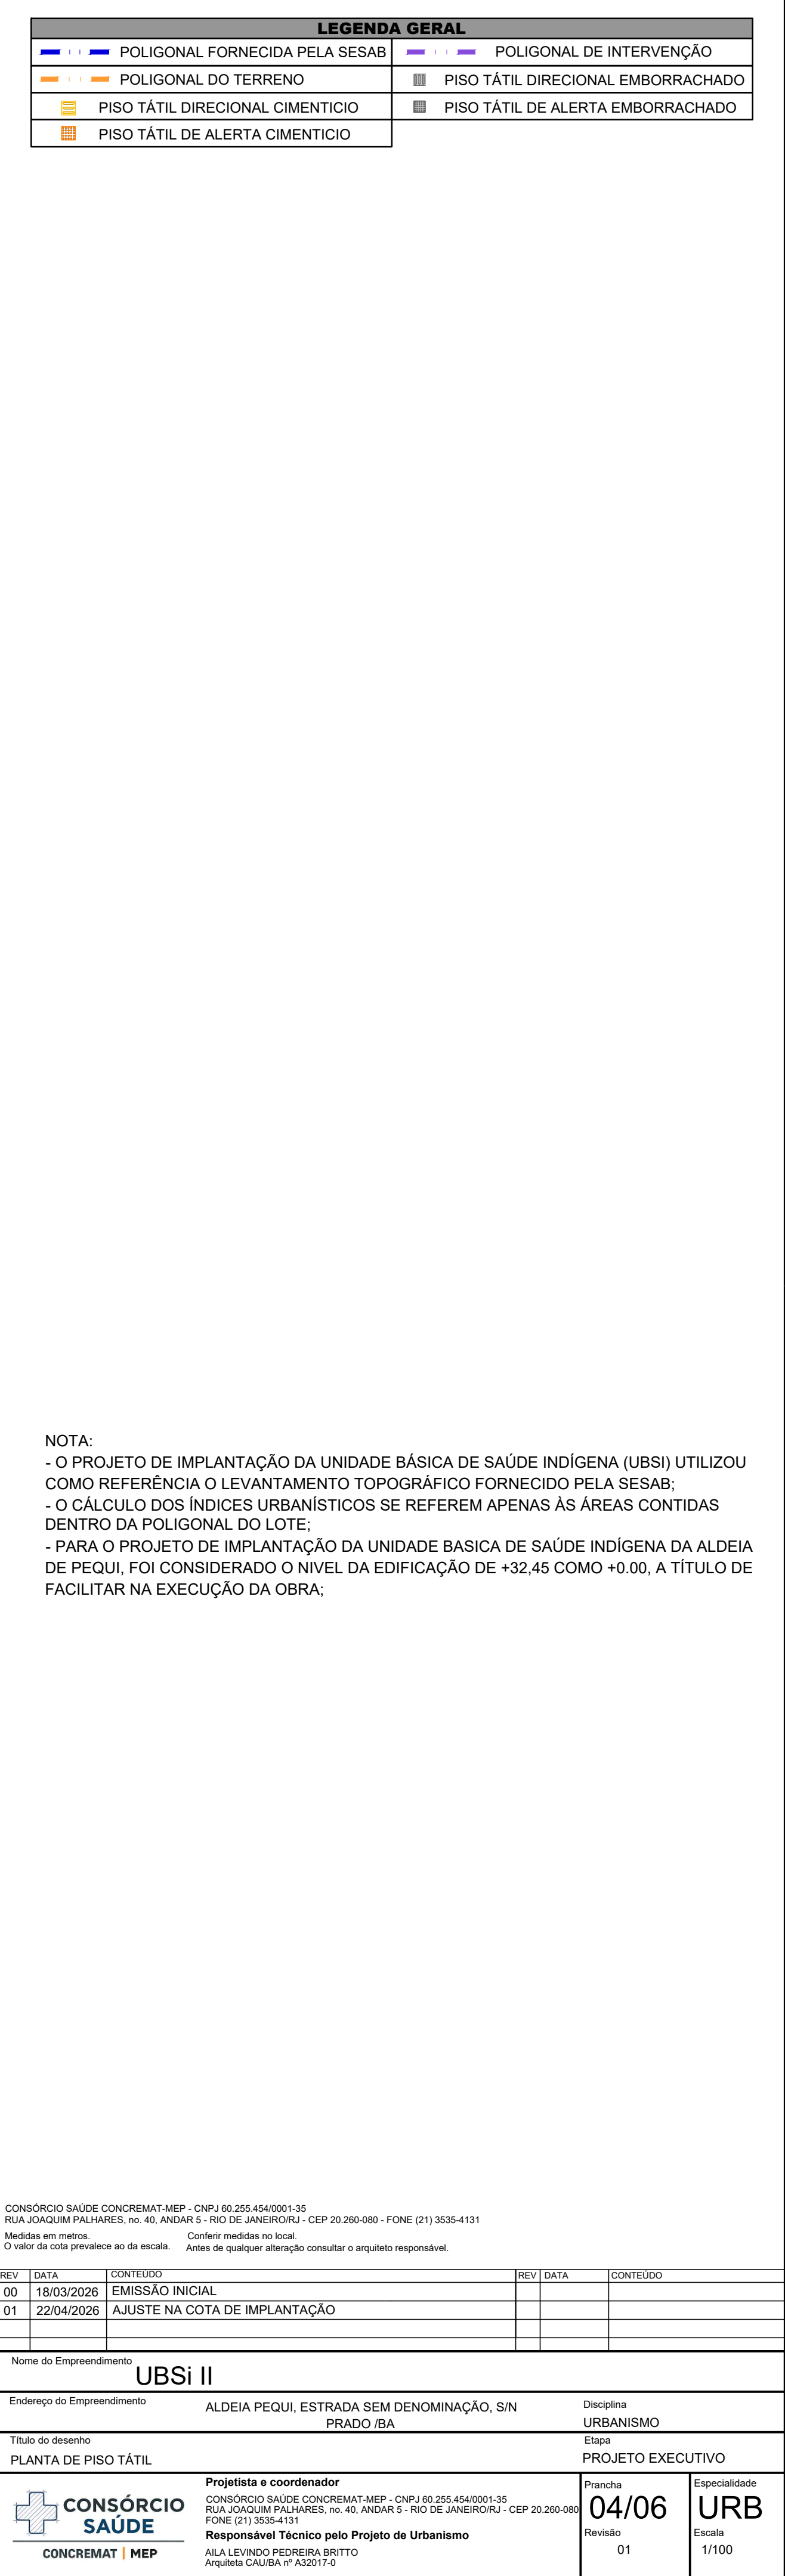

REV	DATA	CONTEUDO	REV	DATA	CONTEUDO
00	18/03/2026	EMISSÃO INICIAL			
01	22/04/2026	AJUSTE NA COTA DE IMPLANTAÇÃO			
Nome do Empreendimento					
UBS II					
Endereço do Empreendimento			Disciplina		
ALDEIA PEQUI, ESTRADA SEM DENOMINAÇÃO, S/N			URBANISMO		
PRADO/BA			Escala		
Título do desenho			PROJETO EXECUTIVO		
PLANTA DE PISO TÁTIL					
 CONSÓRCIO SAÚDE CONCREMAT MEP			Prancha 04/06 Revisão 01		
Projetista e coordenador CONSTRUTORA SAÚDE CONCREMAT-MEP - CNPJ 80.255.454/0001-35 RUA JOAQUIM PALHARES, no. 40, ANDAR 5 - RIO DE JANEIRO/RJ - CEP 20.260-080 FONE: (21) 3258-4131 Responsável Técnico pelo Projeto de Urbanismo AILA LEVINO DE PEDREIRA BRITTO Arquiteta CAUBA nº A32017-0			Especialidade URB Escala 1/100		