



CORTE AA
ESCALA: 1/100

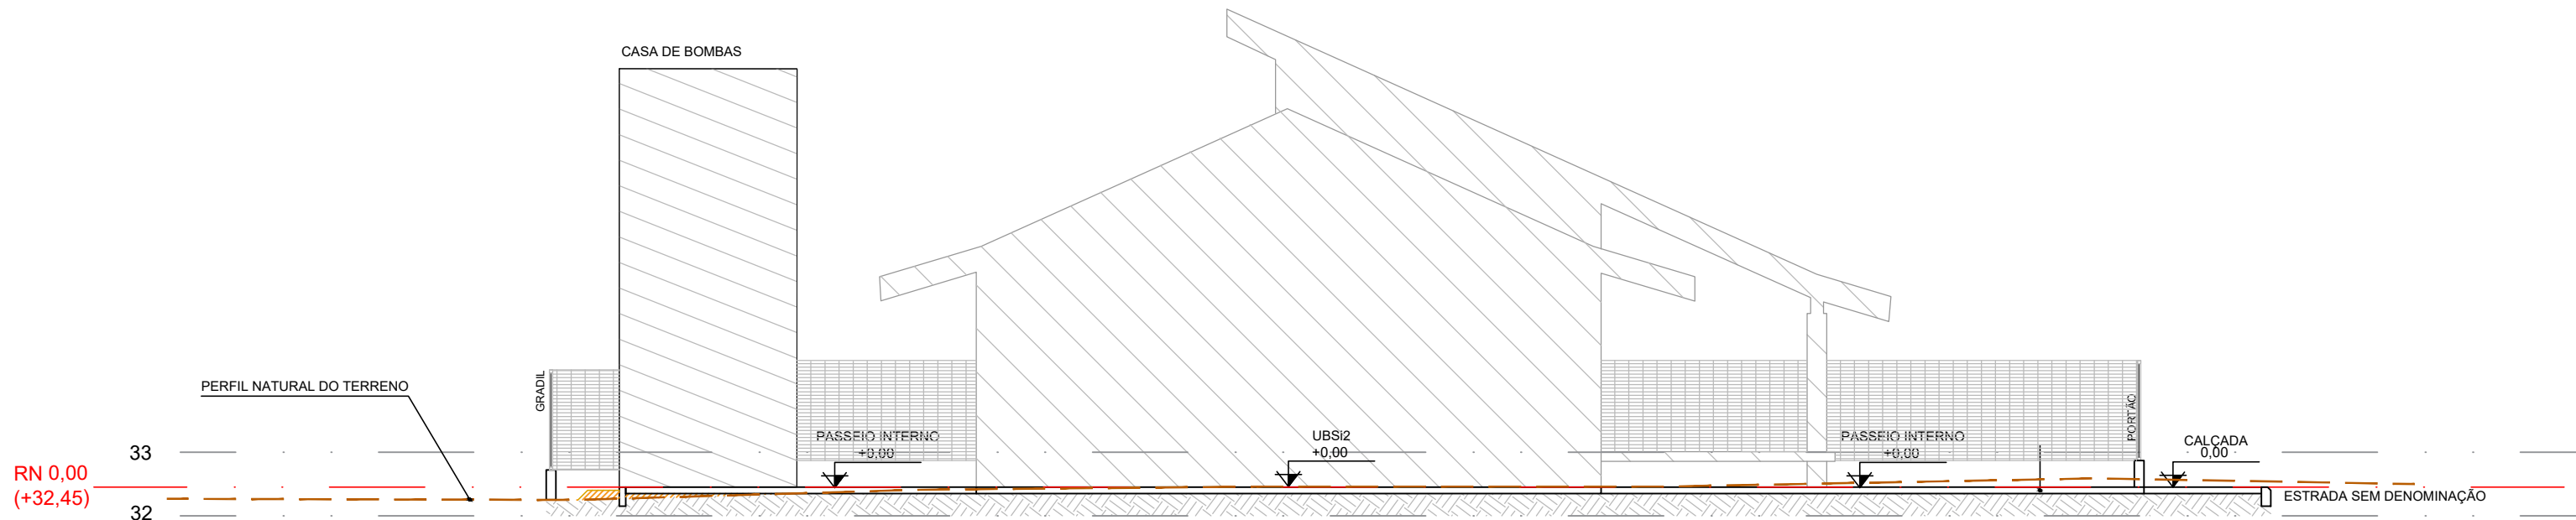

CORTE BB
ESCALA: 1/100

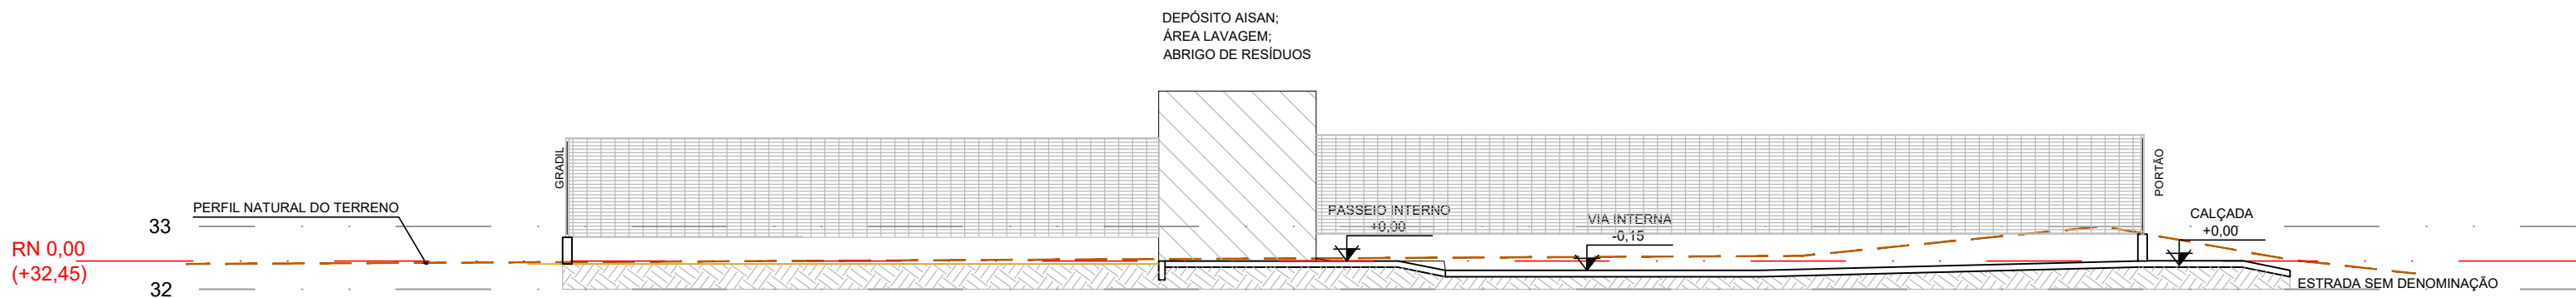

CORTE CC
ESCALA: 1/100

NOTA:
- O PROJETO DE IMPLANTAÇÃO DA UNIDADE BÁSICA DE SAÚDE INDÍGENA (UBSi) UTILIZOU COMO REFERÊNCIA O LEVANTAMENTO TOPOGRÁFICO FORNECIDO PELA SESAB;
- O CÁLCULO DOS ÍNDICES URBANÍSTICOS SE REFEREM APENAS ÀS ÁREAS CONTIDAS DENTRO DA POLIGONAL DO LOTE;
- PARA O PROJETO DE IMPLANTAÇÃO DA UNIDADE BÁSICA DE SAÚDE INDÍGENA DA ALDEIA DE PEQUI, FOI CONSIDERADO O NÍVEL DA EDIFICAÇÃO DE +32,45 COMO +0,00, A TÍTULO DE FACILITAR NA EXECUÇÃO DA OBRA;

CONSÓRCIO SAÚDE CONCREMAT-MEP - CNPJ 60.255.454/0001-35
RUA JOAQUIM PALHARES, no. 40, ANDAR 5 - RIO DE JANEIRO/RJ - CEP 20.260-080 - FONE (21) 3535-4131
Medidas em metros. Conferir medidas no local.
O valor da cota prevalece ao da escala. Antes de qualquer alteração consultar o arquiteto responsável.

REV	DATA	CONTEÚDO	REV	DATA	CONTEÚDO
00	18/03/2026	EMIÇÃO INICIAL			
01	22/04/2026	AJUSTE NA COTA DE IMPLANTAÇÃO			
Nome do Empreendimento					
UBSi II					
Endereço do Empreendimento			Disciplina		
ALDEIA PEQUI, ESTRADA SEM DENOMINAÇÃO, S/N			URBANISMO		
Título do desenho			Etapas		
CORTES AA, BB E CC			PROJETO EXECUTIVO		
Projeto e coordenador			Prancha		Especialidade
CONSORCIO SAÚDE CONCREMAT-MEP - CNPJ 60.255.454/0001-35			05/06		URB
RUA JOAQUIM PALHARES, no. 40, ANDAR 5 - RIO DE JANEIRO/RJ - CEP 20.260-080			Revisão		Escala
FONE (21) 3535-4131			01		1/100
Responsável Técnico pelo Projeto de Urbanismo					
AILA LEVINDO PEDREIRA BRITTO					
Arquiteta CAUI/BA nº A32017-0					