
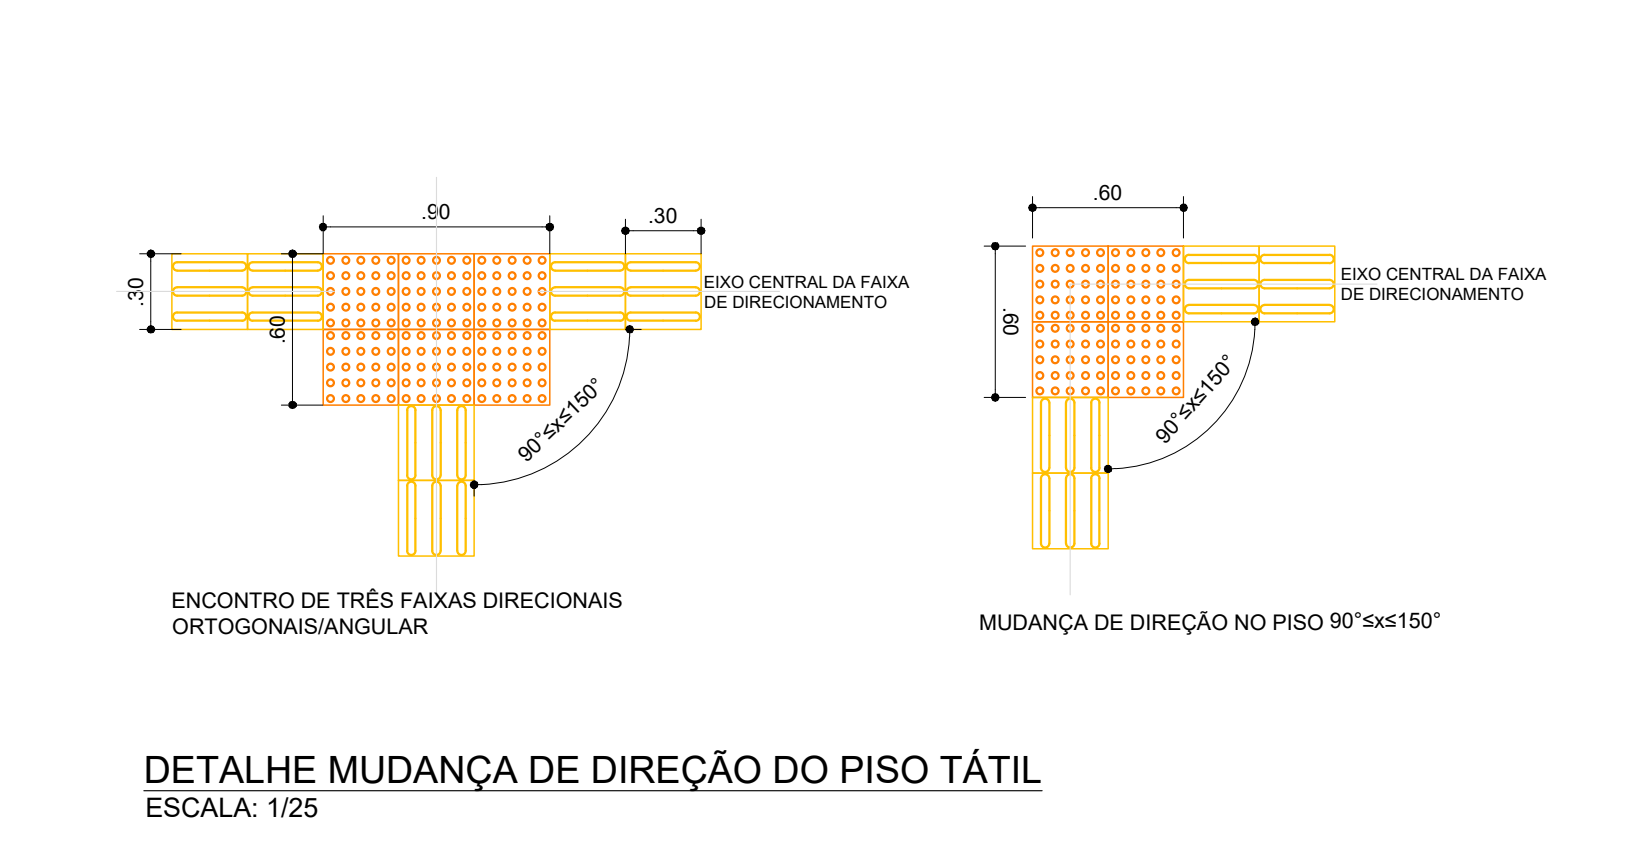
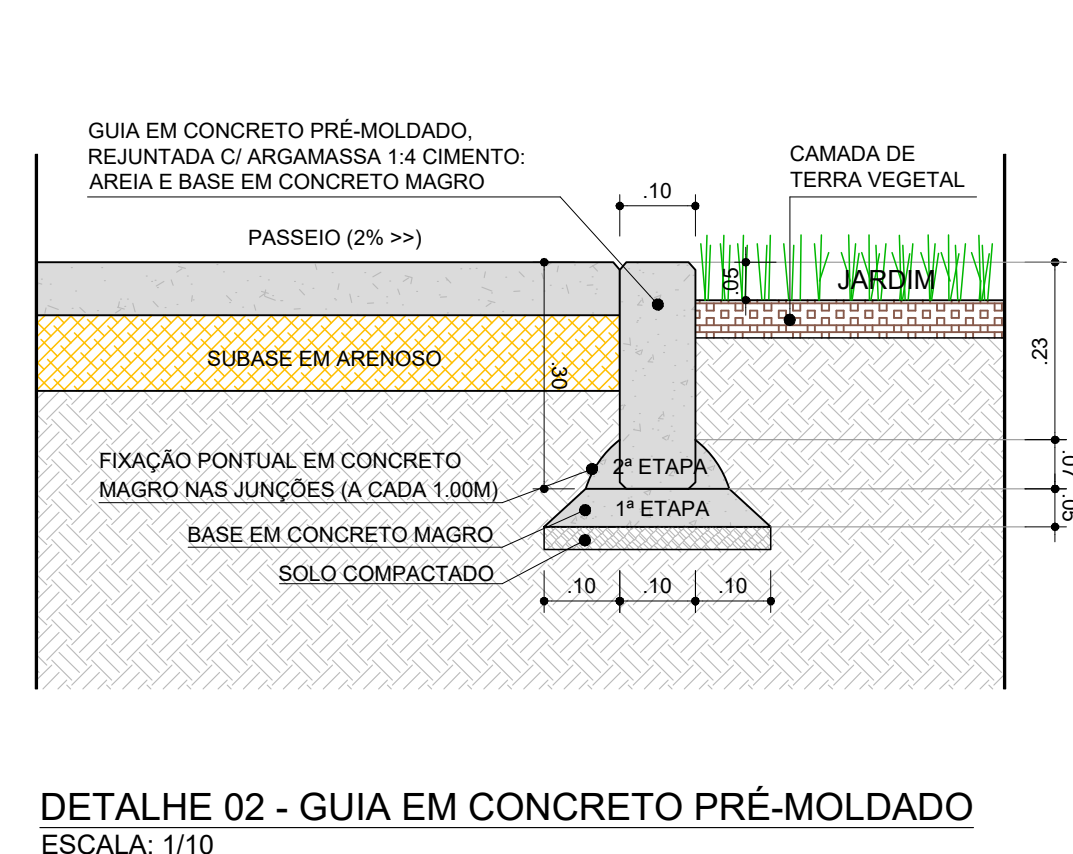
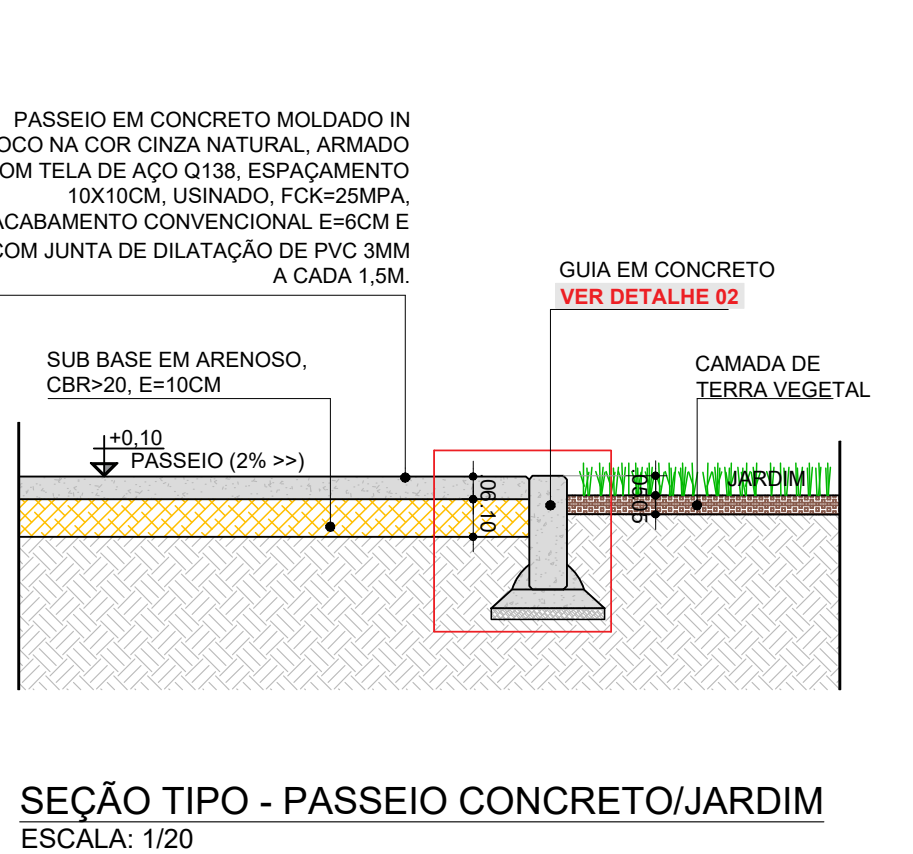
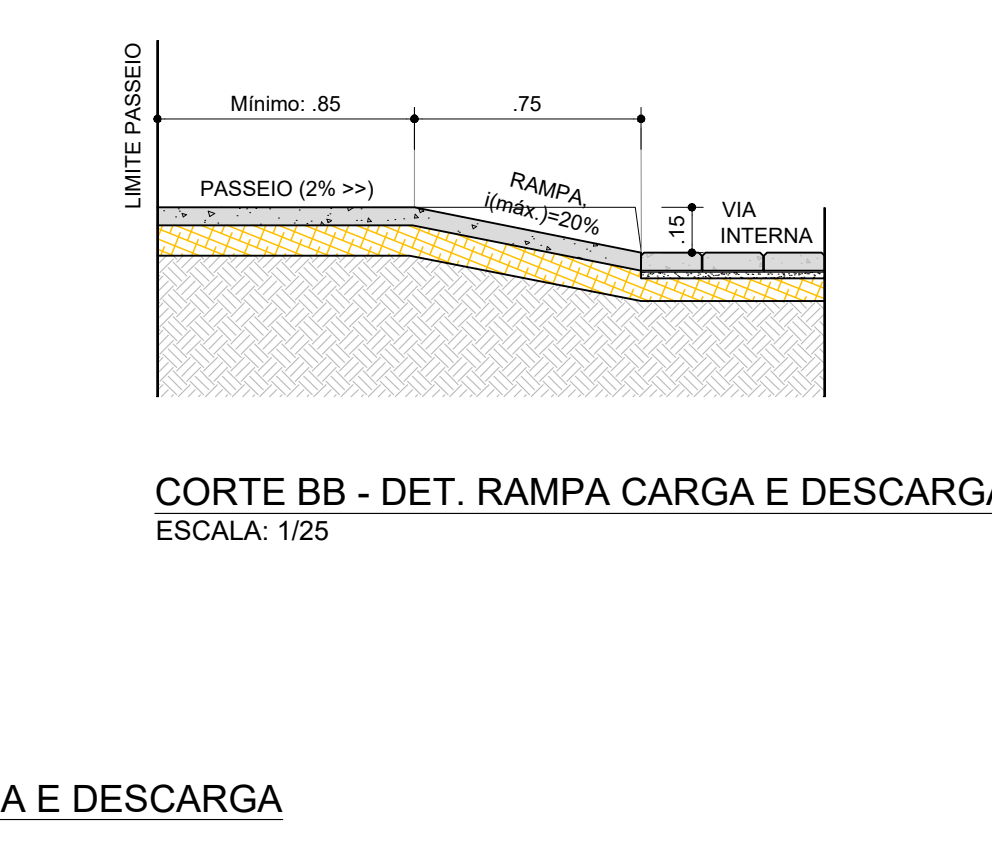
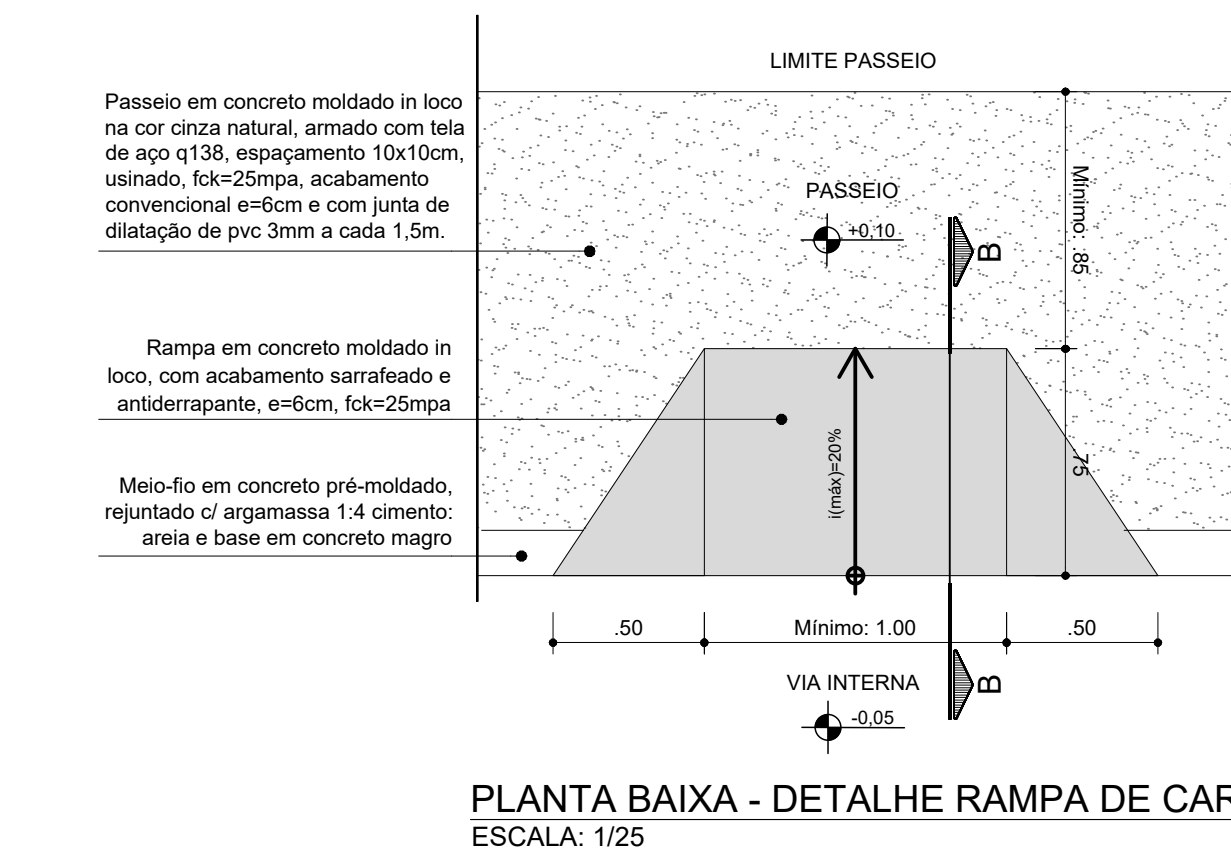
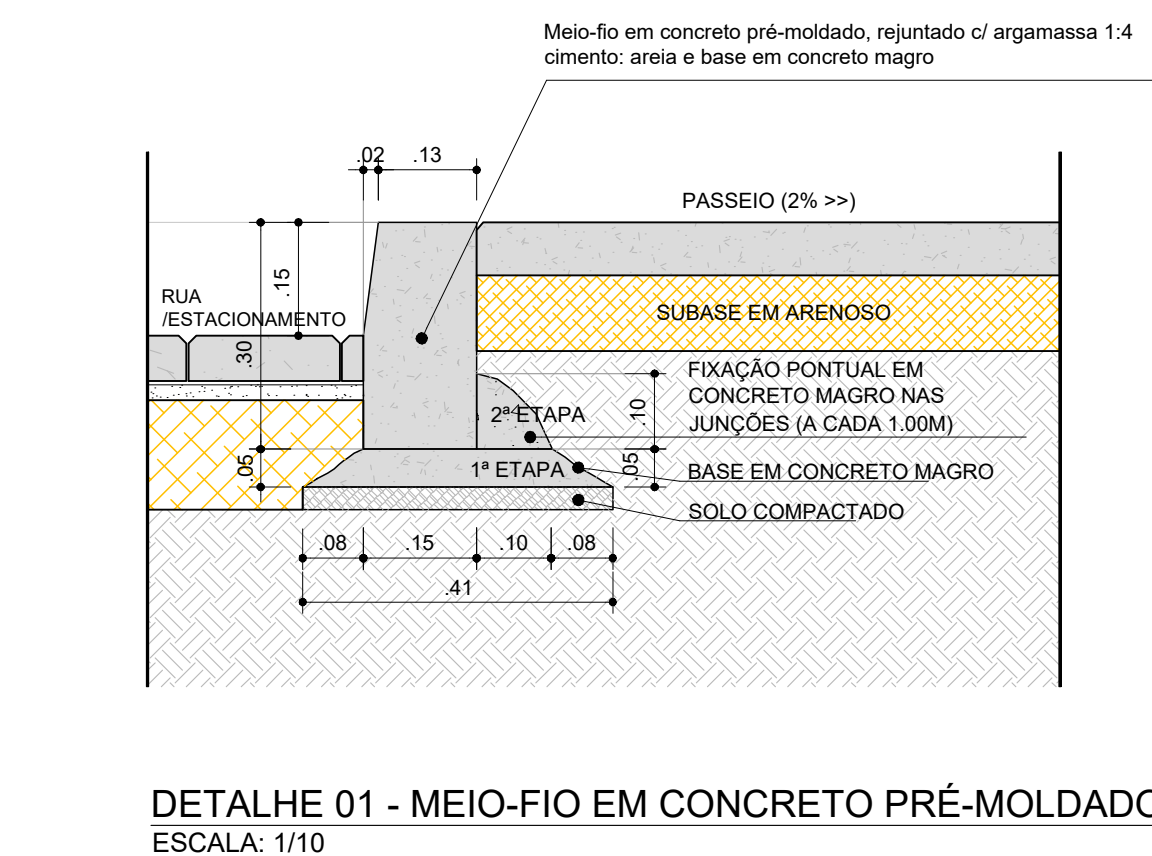
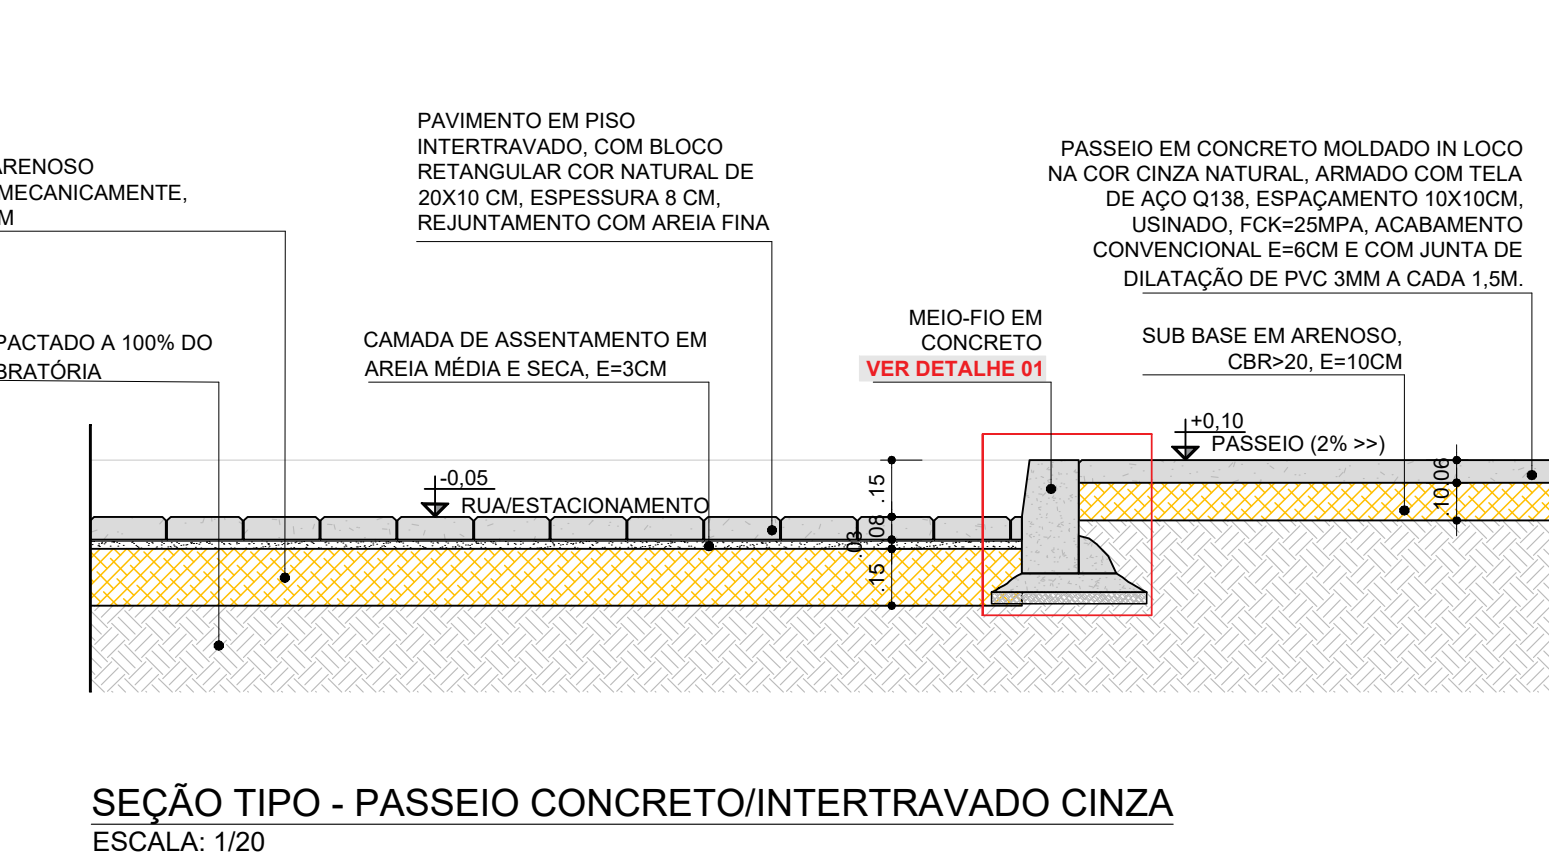
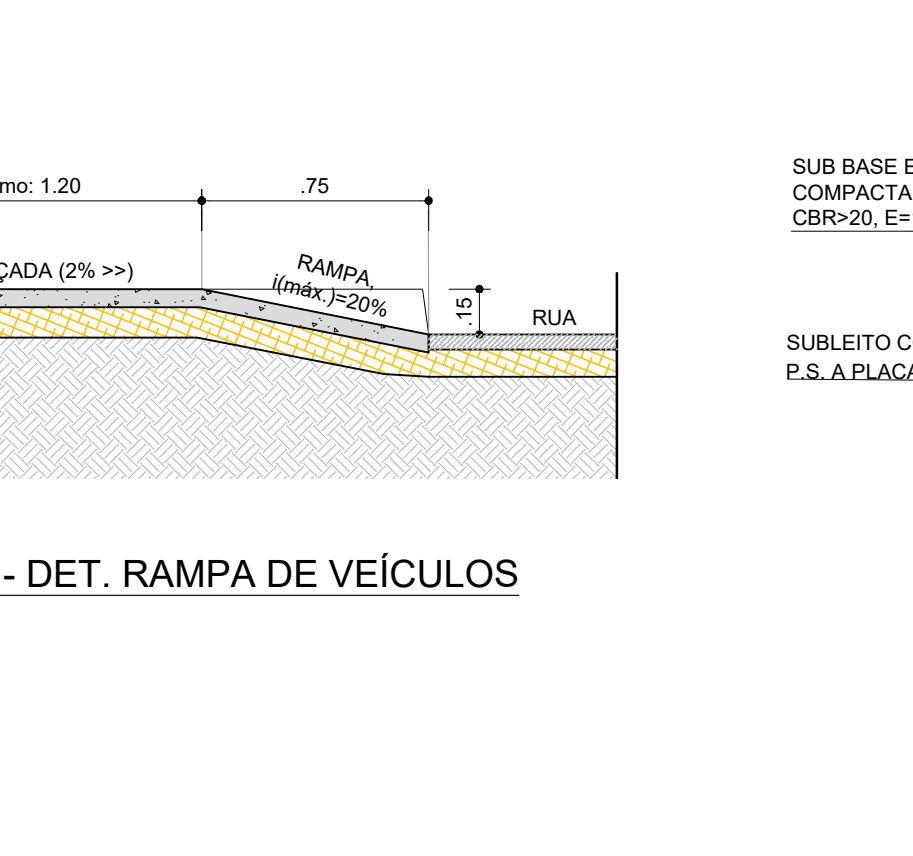
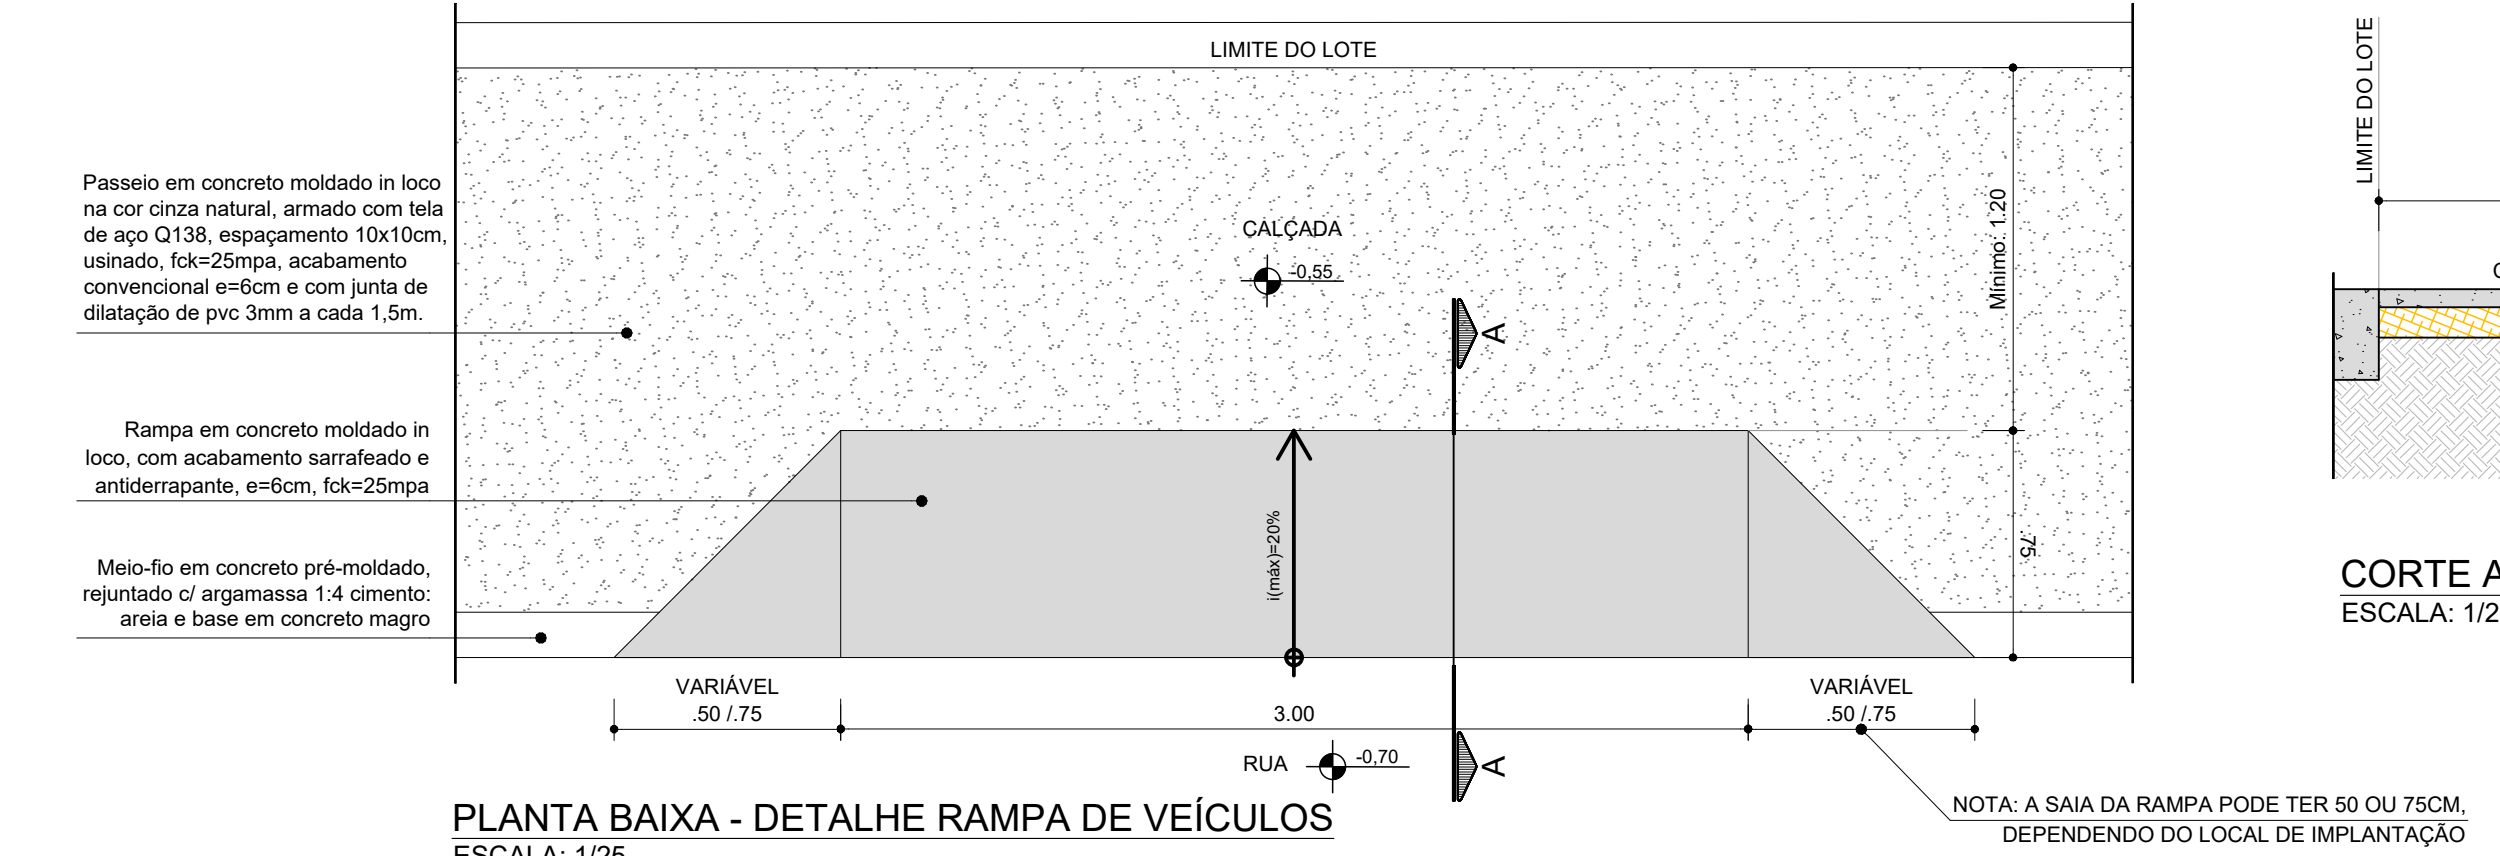
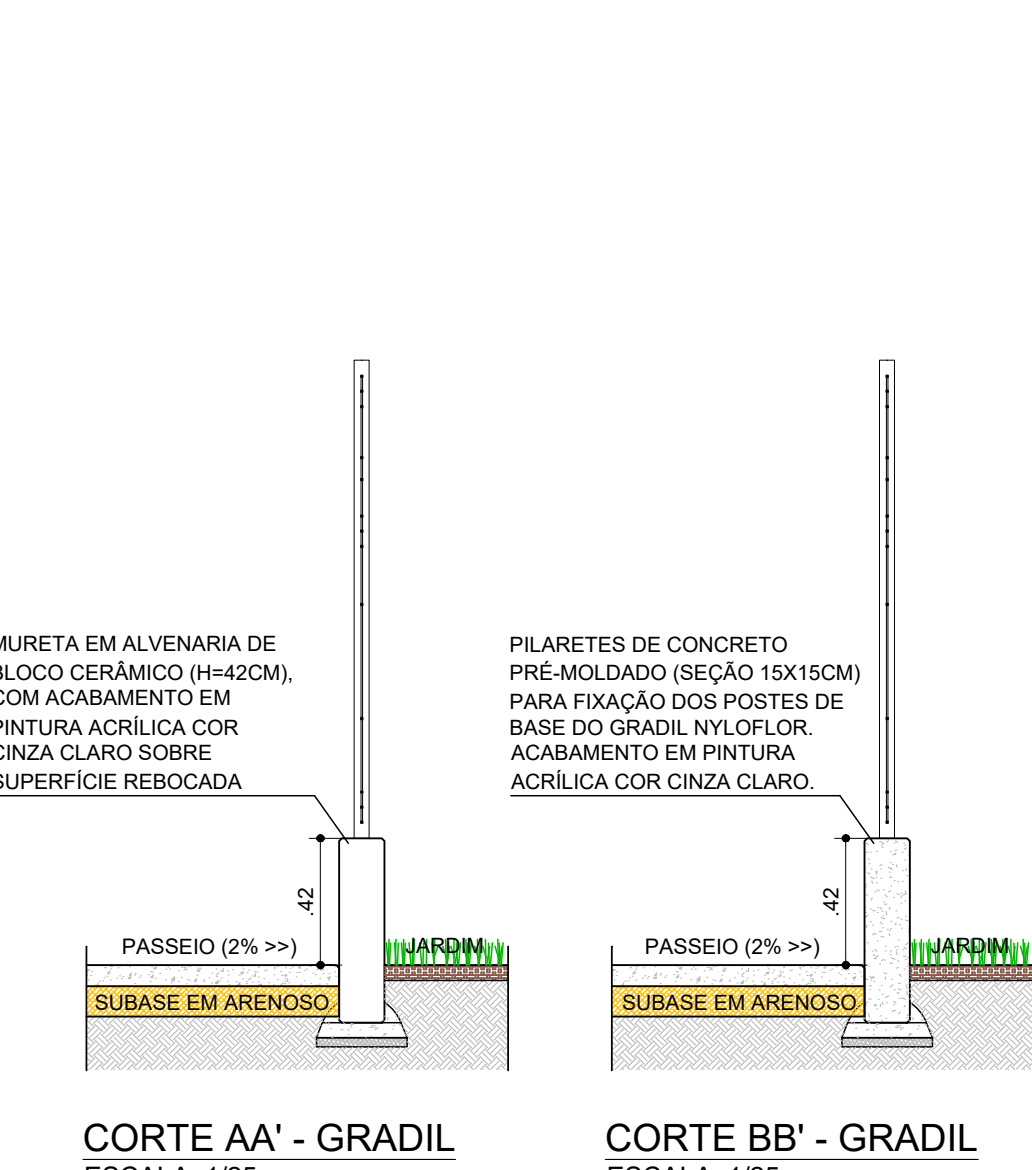
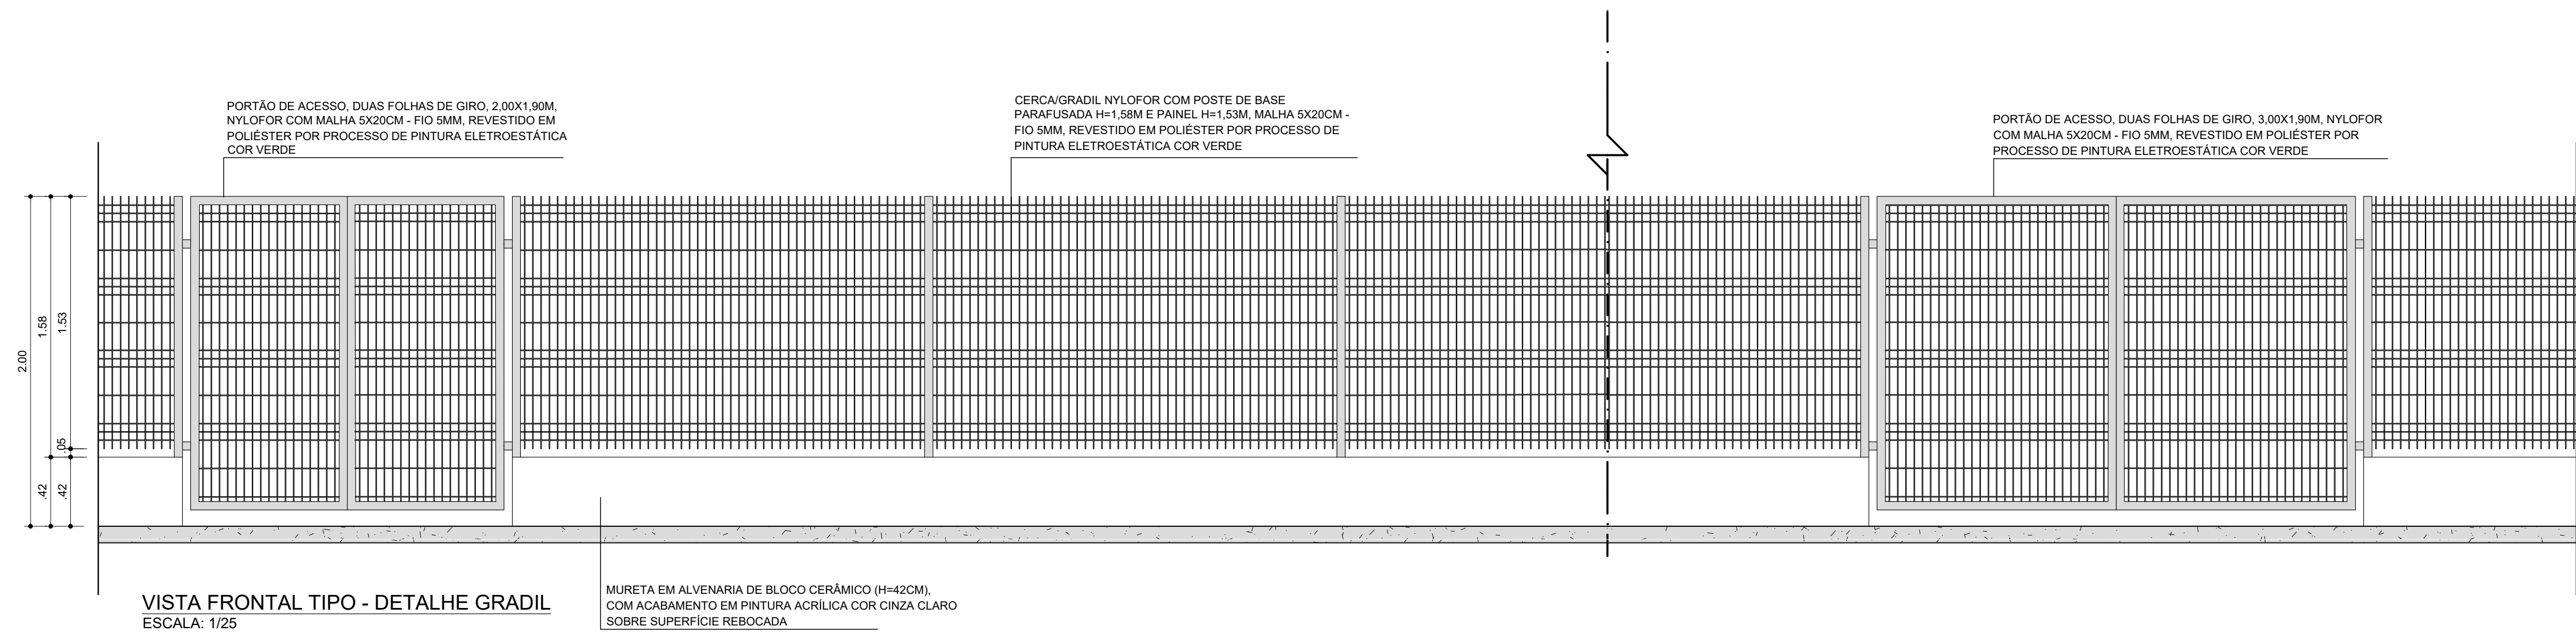
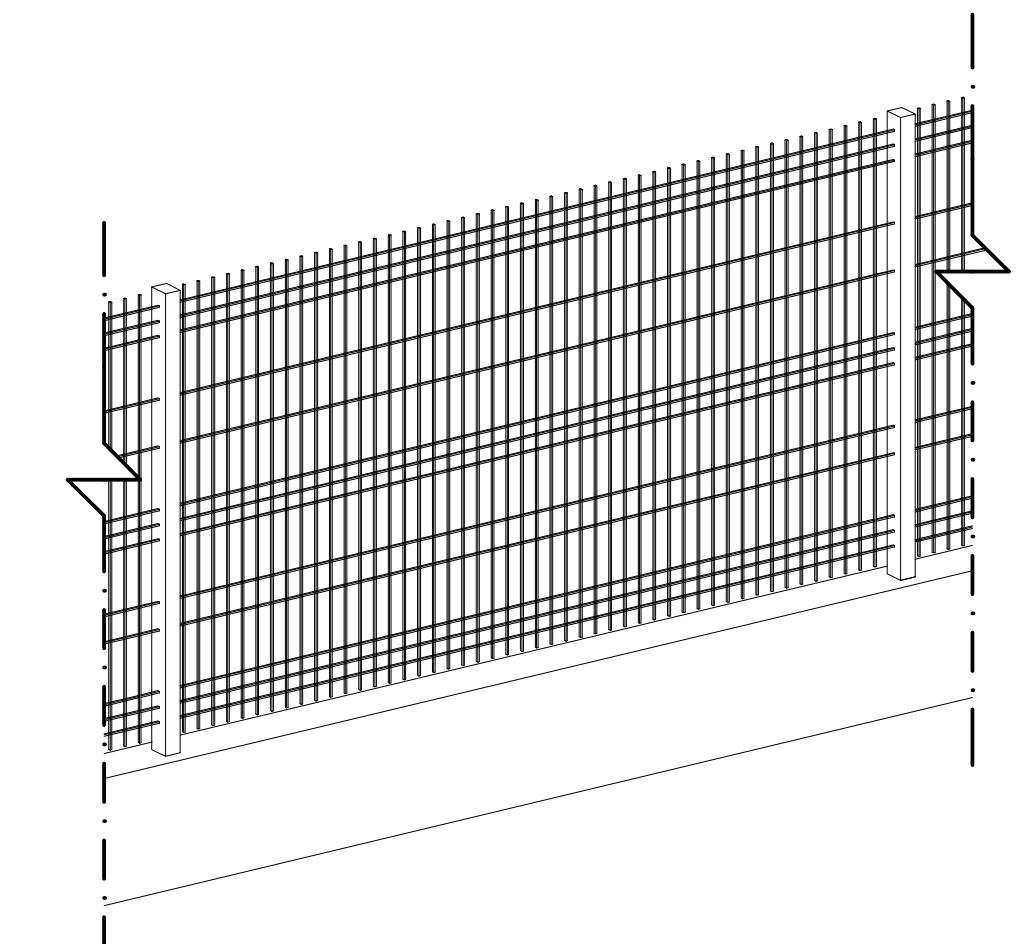


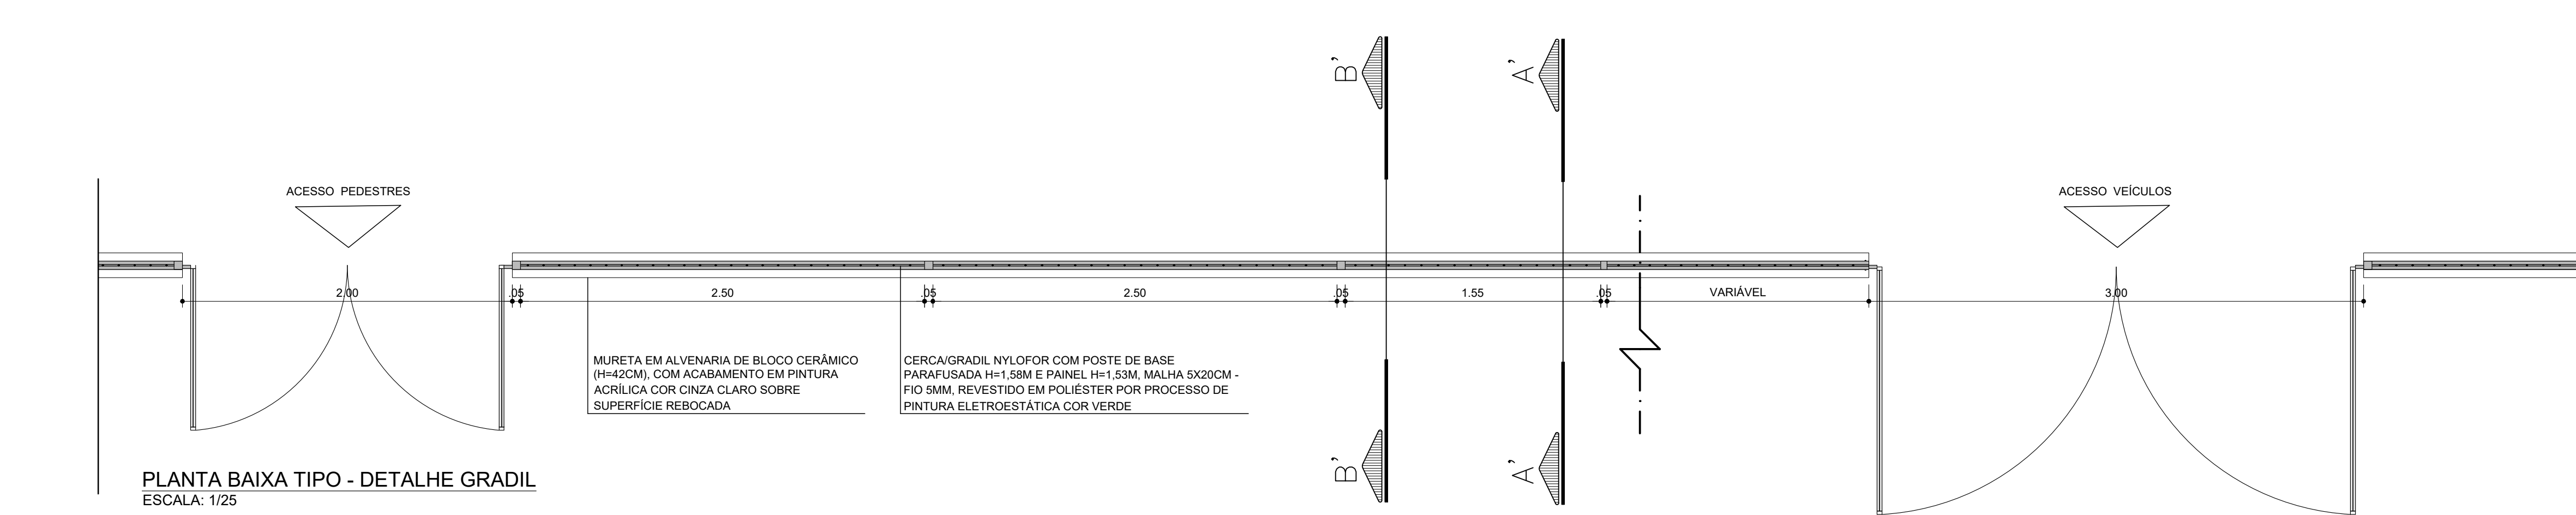

NOTA:

- O PROJETO DE IMPLANTAÇÃO DA UNIDADE BÁSICA DE SAÚDE INDÍGENA (UBSI) UTILIZOU COMO REFERÊNCIA O LEVANTAMENTO TOPOGRÁFICO FORNECIDO PELA SESAB;
- O CÁLCULO DOS ÍNDICES URBANÍSTICOS SE REFEREM APENAS ÀS ÁREAS CONTIDAS DENTRO DA POLIGONAL DO LOTE;
- PARA O PROJETO DE IMPLANTAÇÃO DA UNIDADE BÁSICA DE SAÚDE INDÍGENA DA ALDEIA DE PEQUI, FOI CONSIDERADO O NÍVEL DA EDIFICAÇÃO DE +32,70 COMO +0,00, A TÍTULO DE FACILITAR NA EXECUÇÃO DA OBRA;

CONSORCIO SAÚDE CONCREMAT-MEP - CNPJ 60.255.454/0001-35 RUA JOAQUIM PALHARES, no. 40, ANDAR 5 - RIO DE JANEIRO RJ - CEP 20.260-080 - FONE (21) 3035-4131 Medidas em metros. Contorno medido no local. O valor da cota prevalece ao da escala. Antes de qualquer alteração consultar o arquiteto responsável.	REV 00 DATA 18/03/2026 CONTEÚDO EMISSÃO INICIAL	REV DATA CONTEÚDO
Nome do Empreendimento UBSI II	Endereço do Empreendimento ALDEIA PEQUI, ESTRADA SEM DENOMINAÇÃO, S/N PRADO/BA	Disciplina URBANISMO
Título do desenho DETALHES GERAIS	Projeto EXECUTIVO	Francha 06/06
Projeto e coordenador CONSORCIO SAÚDE CONCREMAT-MEP - CNPJ 60.255.454/0001-35 RUA JOAQUIM PALHARES, no. 40, ANDAR 5 - RIO DE JANEIRO RJ - CEP 20.260-080 - FONE (21) 3035-4131 Responsável Técnico pelo Projeto de Urbanismo ALL LEONARDO PEREIRA BRITO Arquiteta CAUBA nº A32017-0	Revisão 00	Especialidade URB 1/100