

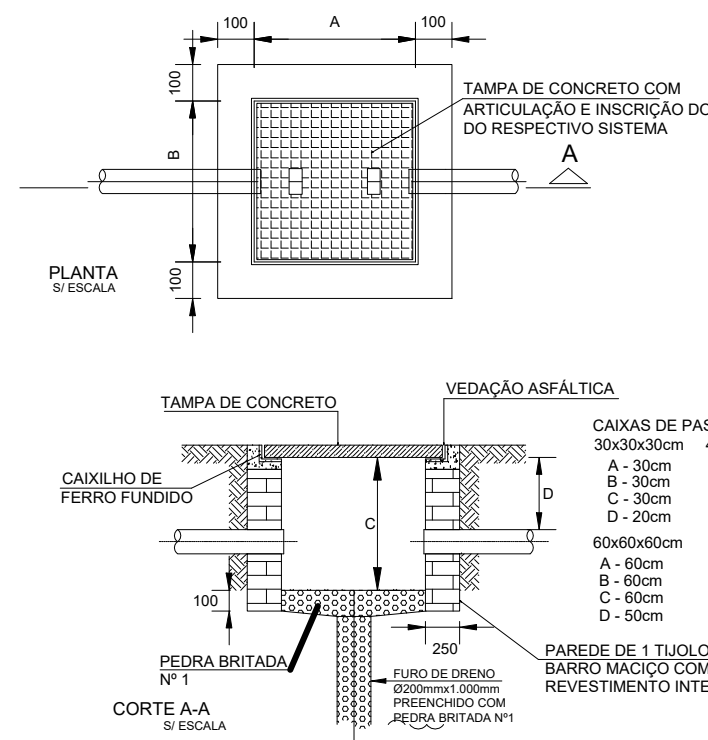


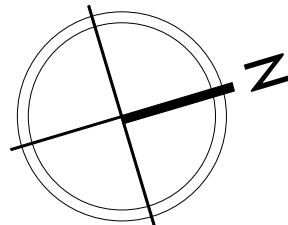


DETALHE CAIXA DE PASSAGEM SEM ESCALA

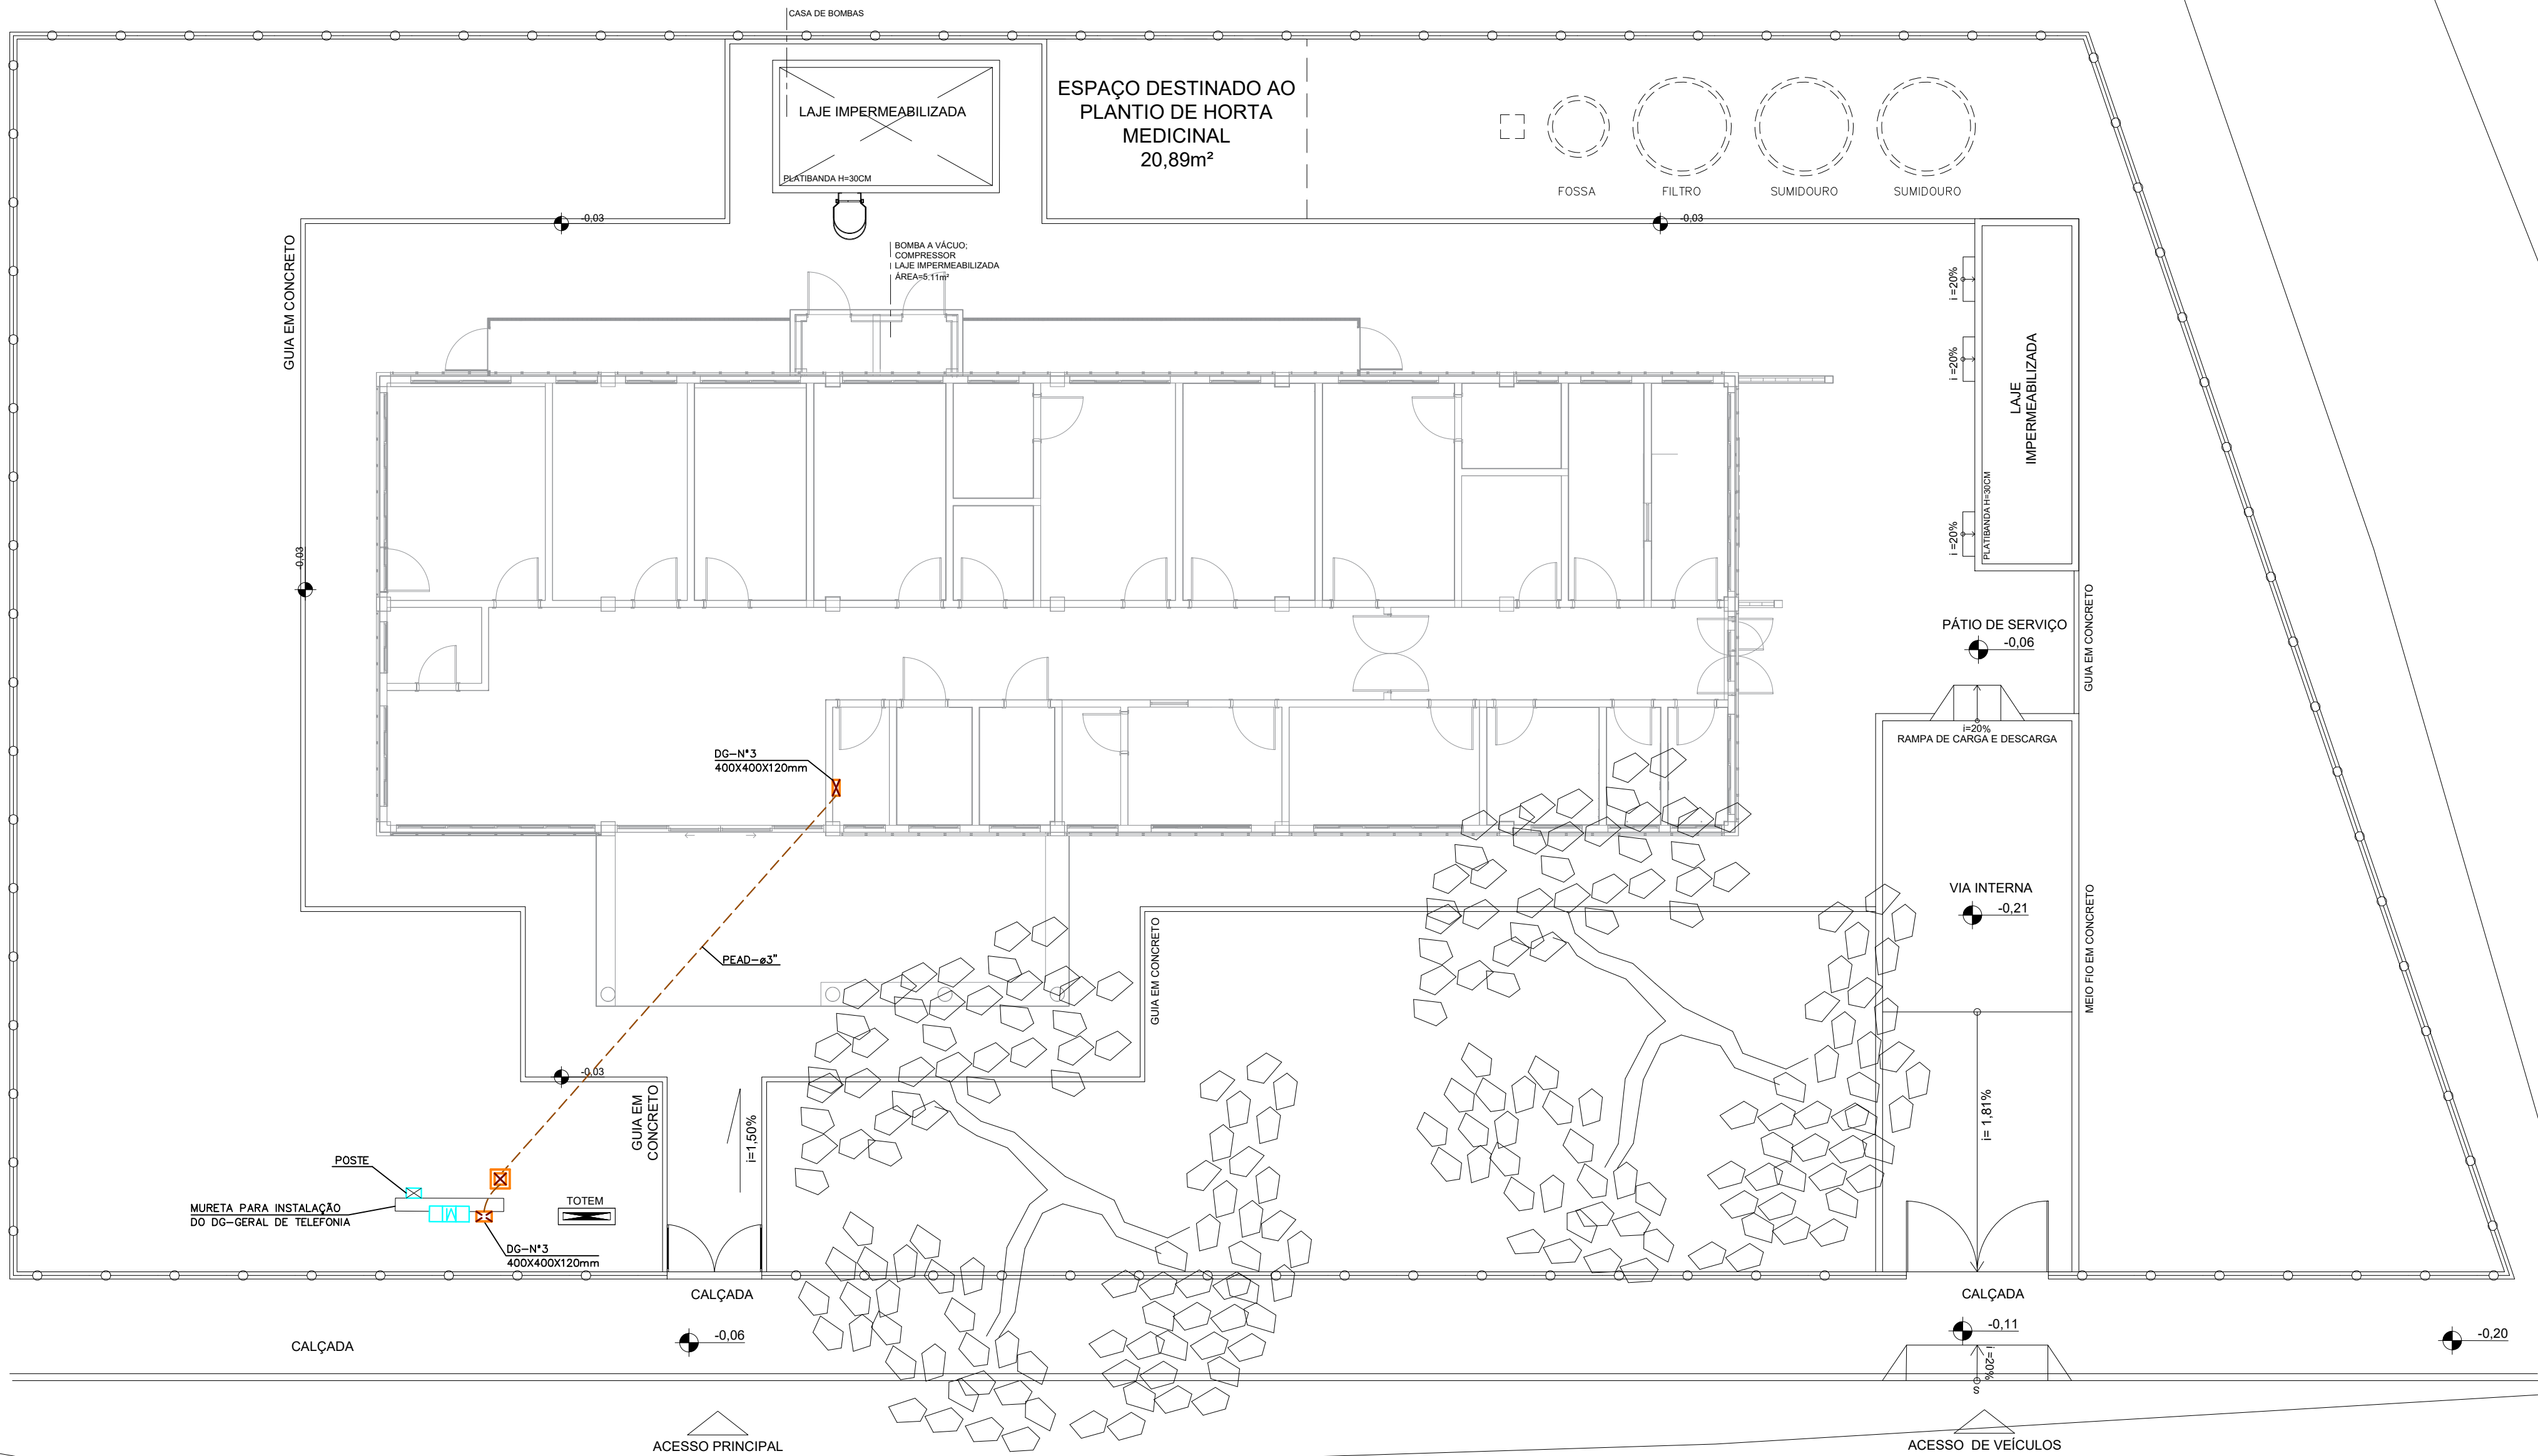

LEGENDA	
SÍMBOLO	DESCRIÇÃO
---	ELETRODUTO PEAD, INSTALADO NO PISO
☒	CAIXA DE PASSAGEM EM ALVENARIA COM TAMPA EM CONCRETO COM ALÇAS CONFORME DETALHE, DIM 40X40X40CM.

- NOTAS
- TODO CABEAMENTO DEVERÁ SER CATEGORIA 6 BLINDADO, DISTÂNCIA MÁXIMA DO RACK 90 METROS.
 - TODOS OS ELETRODUTOS DEVERÃO SER DE PVC RÍGIDO ROSCÁVEL CLASSE "B".
 - DEIXAR ARAME GUIA 14 BWG EM TODA TUBULAÇÃO "VAZIA".
 - DEVERÁ SER FEITO ATERRAMENTO, COM FIO DE COBRE NÚ #16,0mm² NOS QUADROS DE ENTRADA (INTERLIGAR A MALHA DE TERRA).
 - TODAS AS LIGAÇÕES NAS CAIXAS DE PISO E PAREDE DEVERÃO SER FEITAS ATRAVÉS DE BUCHA E ARRUELA DE ALUMÍNIO.
 - DEVERÃO POSSUIR NO MÁXIMO DUAS CURVAS NUM LANCE ENTRE DUAS CAIXAS.
 - OS CONDUTORES DE ATERRAMENTO DEVERÃO, SER INSTALADAS A UMA PROFUNDIDADE DE 50cm, DEVERÃO SER UTILIZADAS SOLDA TIPO EXOTÉRMICAS NAS CONEXÕES CABO HASTE E CABO CABO.
 - A HASTE DE ATERRAMENTO MAIS PRÓXIMA DO DG DEVERÁ POSSUIR CAIXA DE INSPEÇÃO, COM TAMPA, PARA FUTURAS INSPEÇÕES E MEDIÇÕES.
 - O QUADRO (DG) DEVERÁ POSSUIR FUNDO DE MADEIRA COMPENSADA COM 16mm e 19mm, CONFORME NORMA TELEBRÁS 224-1204-13.
 - TODAS AS CAIXAS SUBTERRÂNEAS DEVERÃO POSSUIR DRENO.

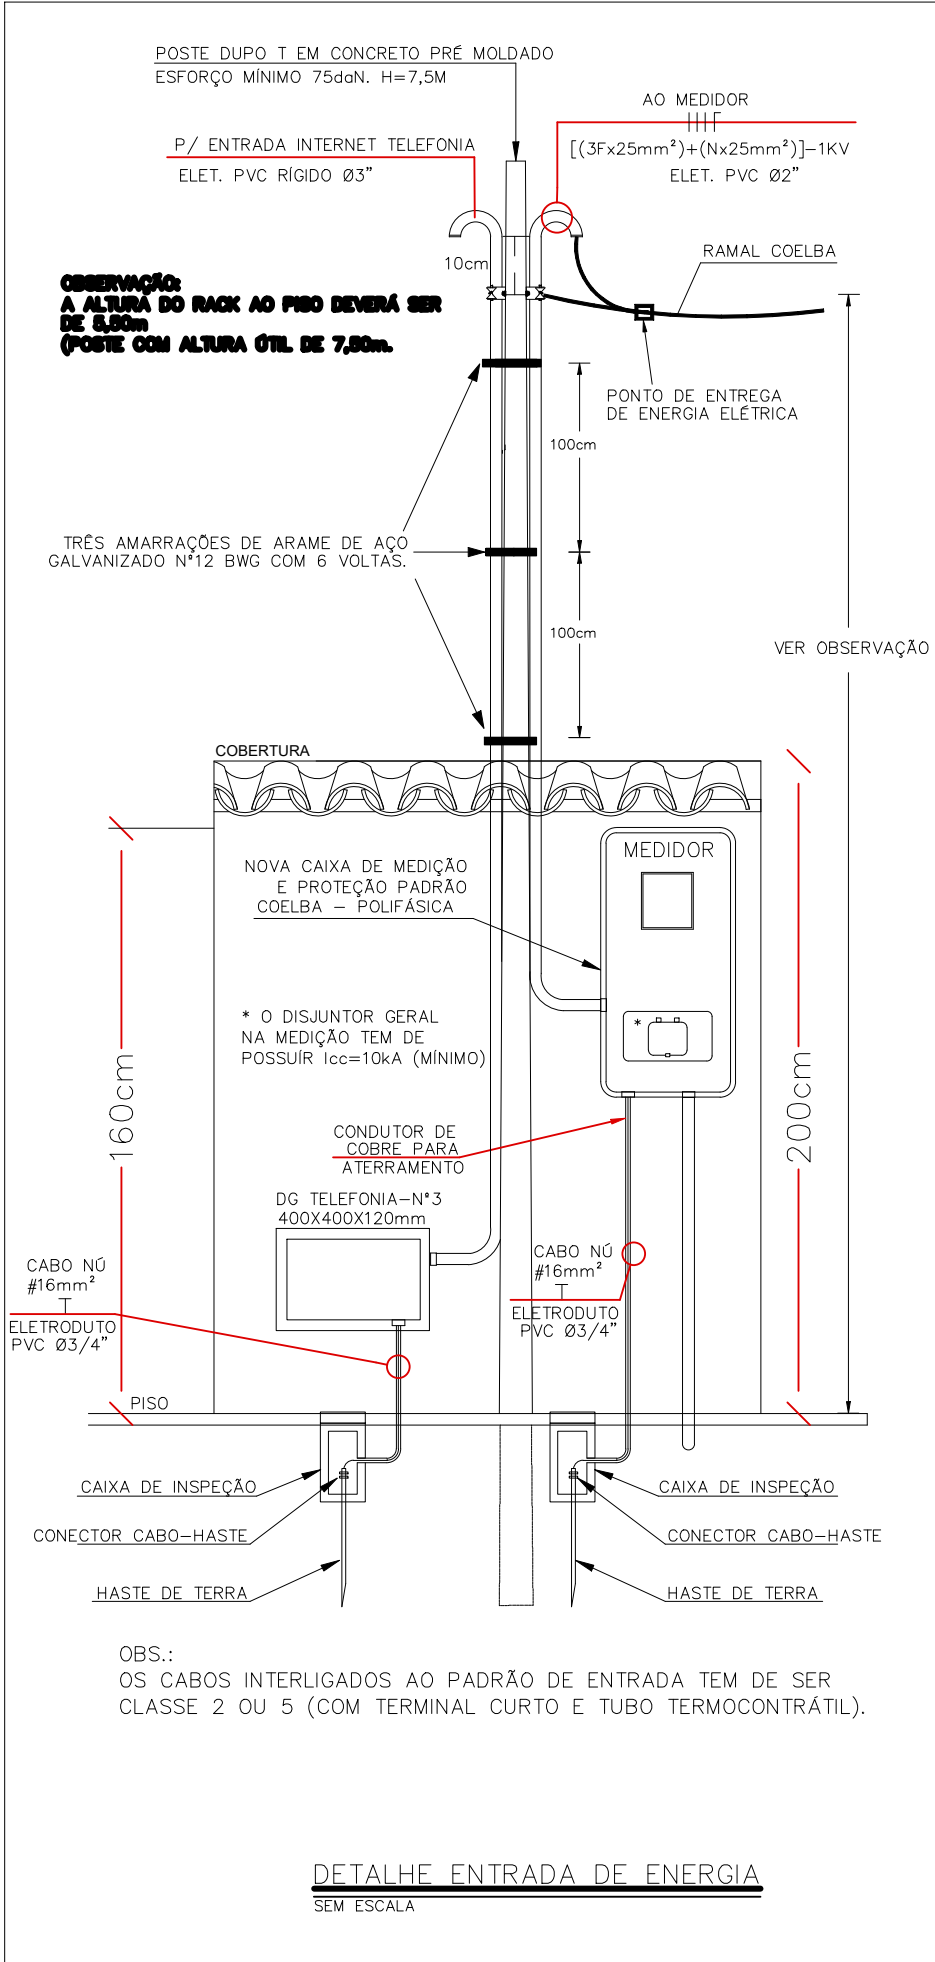

CONSORCIO SAÚDE CONCREMAT-MEP - CNPJ 00.255.454/0001-35 RUA JOAQUIM PALHARES, no. 40, ANDAR 5 - RIO DE JANEIRO/RJ - CEP 20.260-080 - FONE (21) 3535-4131 Medidas em metros. Conferir medidas no local. O valor da cota prevalece ao da escala. Antes de qualquer alteração consultar o arquiteto responsável.					
REV	DATA	CONTEÚDO	REV	DATA	CONTEÚDO
00	04/05/2026	EMIÇÃO INICIAL			
Nome do Empreendimento: UBSi II					
Endereço do Empreendimento: ALDEIA TAWÁ, ESTRADA SEM DENOMINAÇÃO, S/N, PRADO - BA			Disciplina: CABEAMENTO ESTRUTURADO		
Título do desenho: PLANTA DE TELEFÔNICA / INTERNET			Escala: PROJETO EXECUTIVO		
Projetista e coordenador: CONSORCIO SAÚDE CONCREMAT-MEP - CNPJ 00.255.454/0001-35 RUA JOAQUIM PALHARES, no. 40, ANDAR 5 - RIO DE JANEIRO/RJ - CEP 20.260-080 FONE (21) 3535-4131			Prancha: 01/01		
Responsável Técnico pelo Projeto de Entrada Telefônica/Internet: MATEUS ALMEIDA DA SILVA ENGENHEIRO CREA/RJ nº 0514712317			Escala: 00		
CONCREMAT MEP			1/100		