
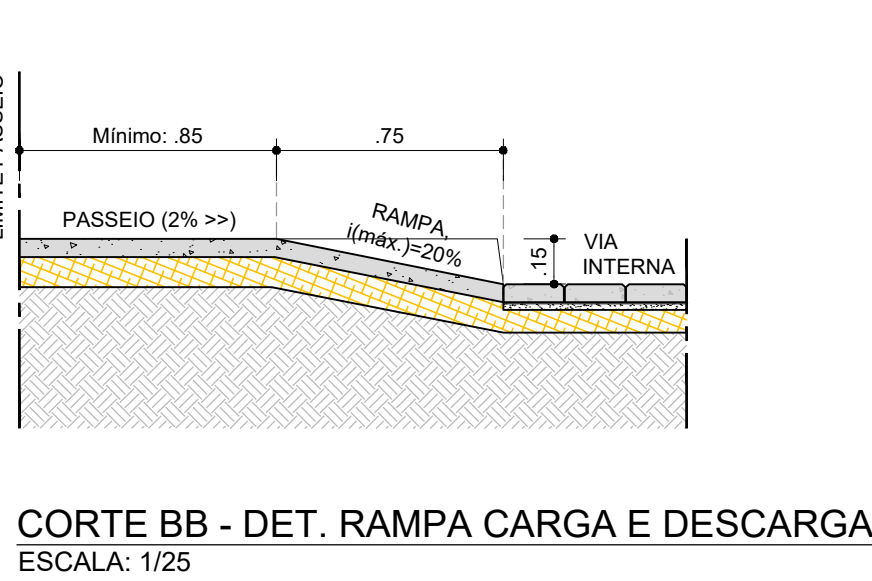
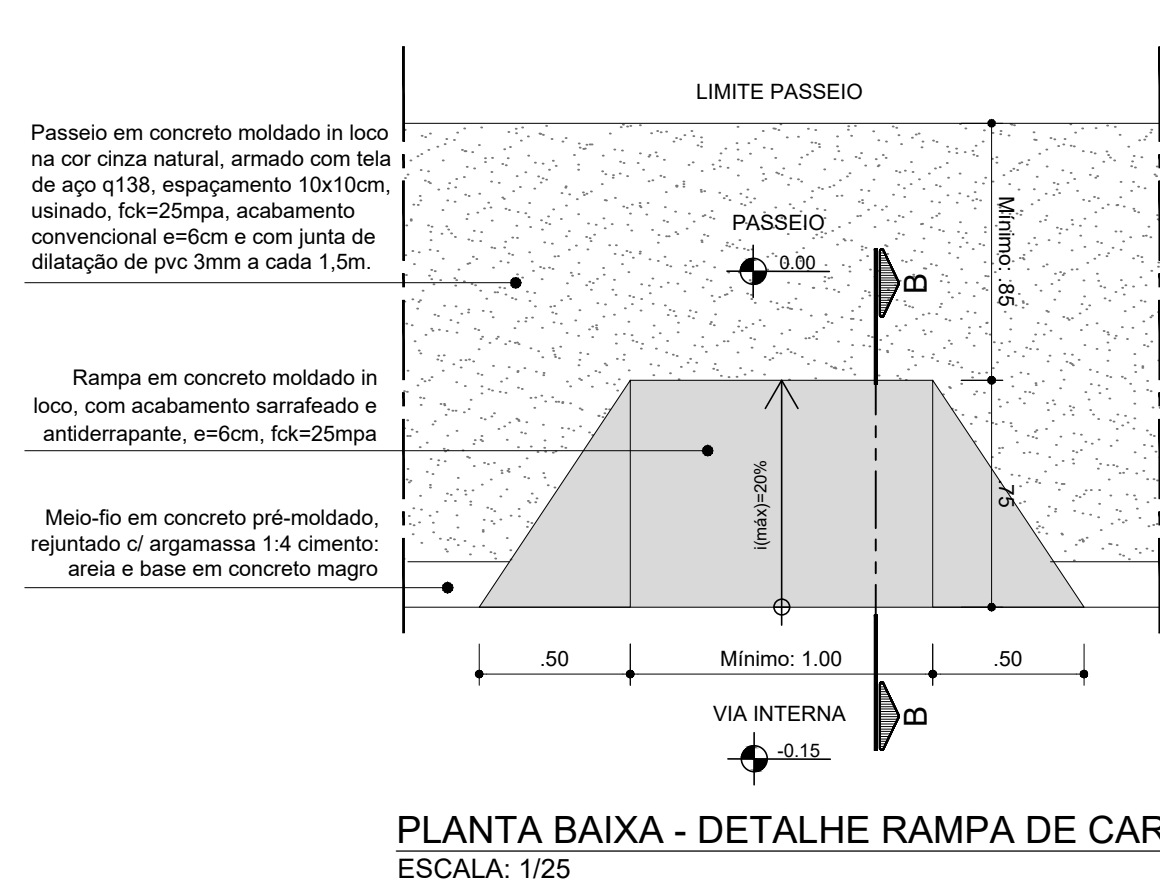
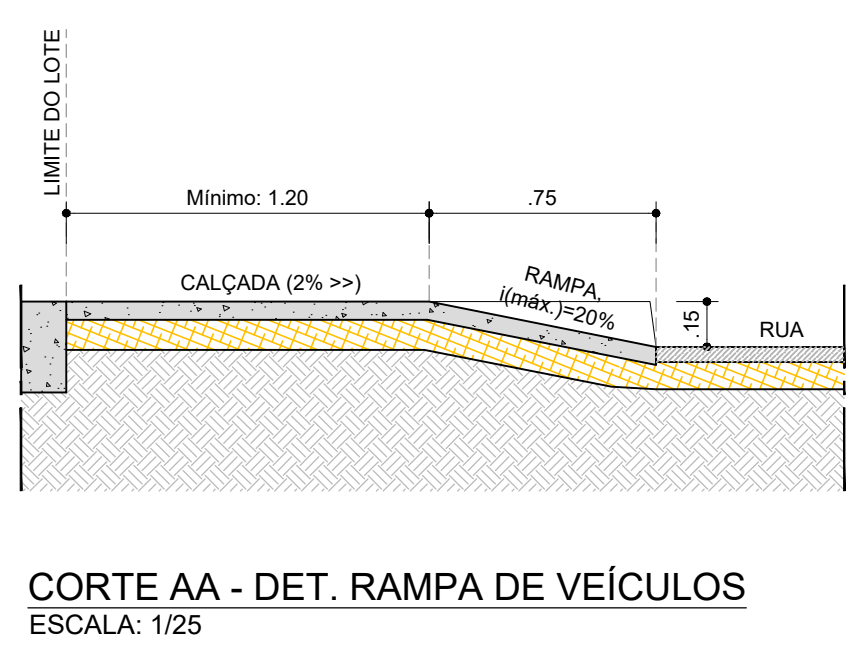
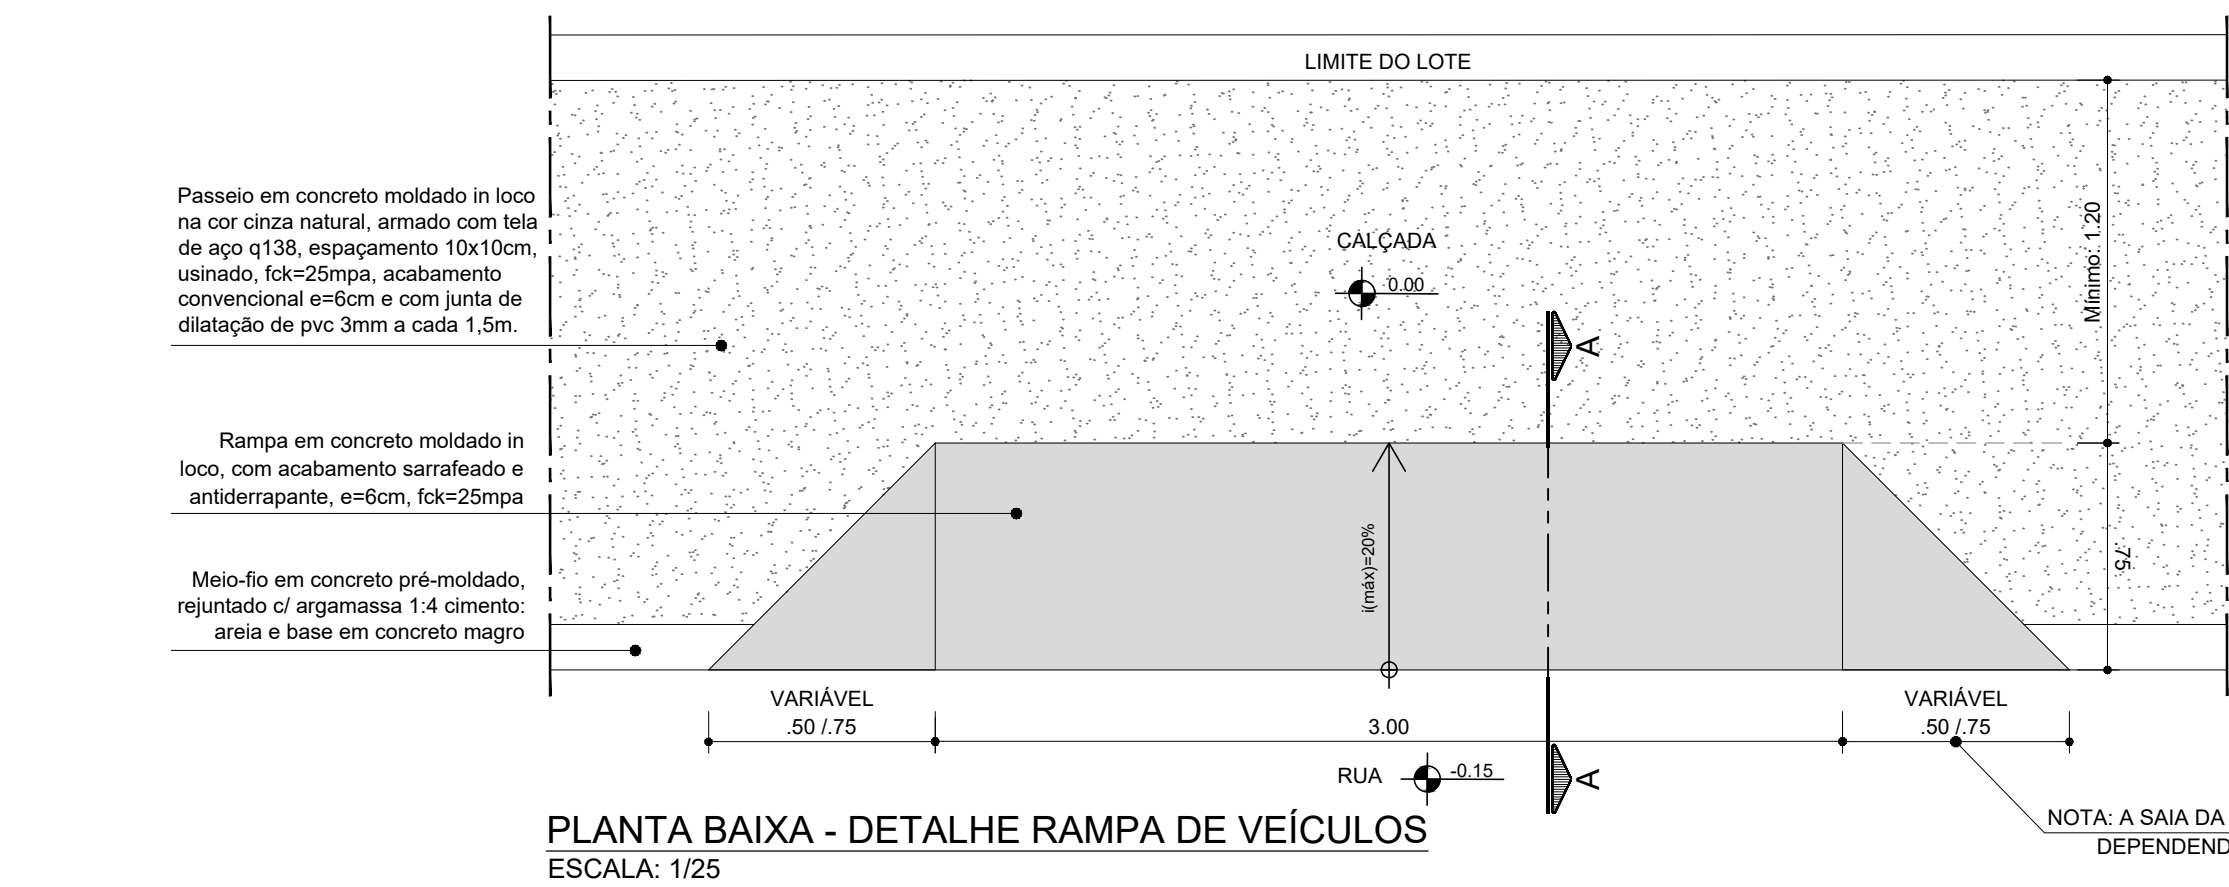
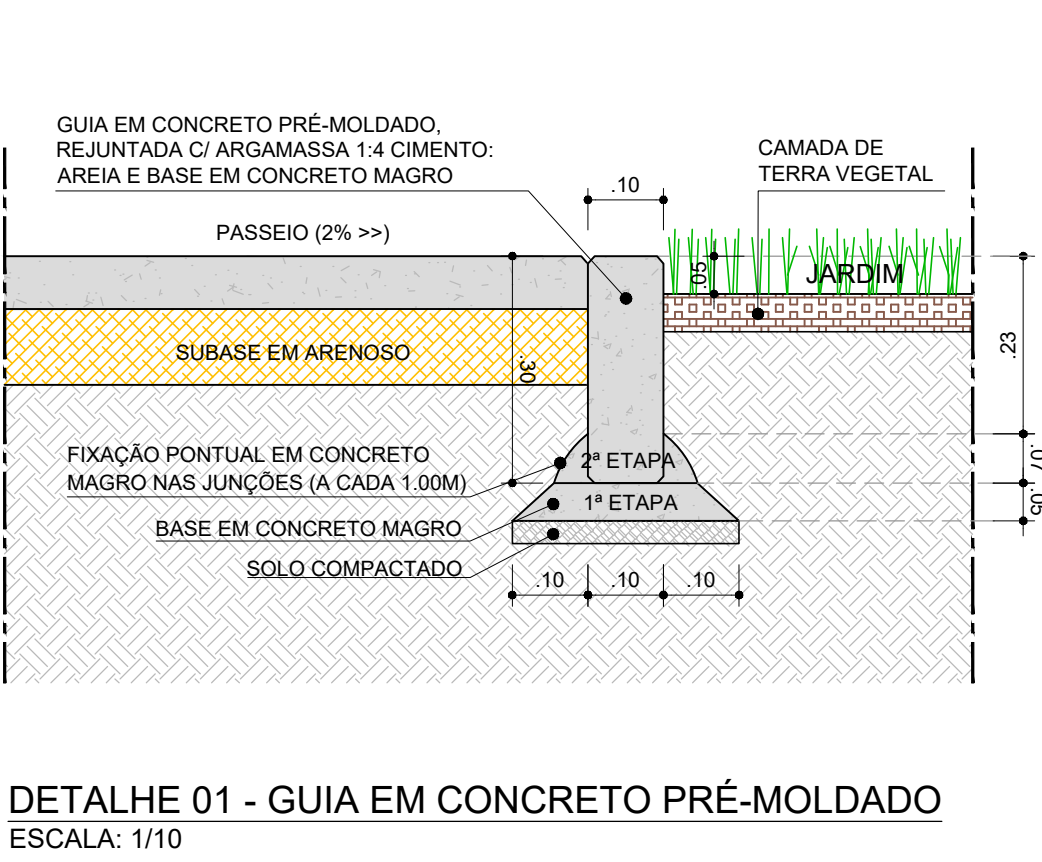
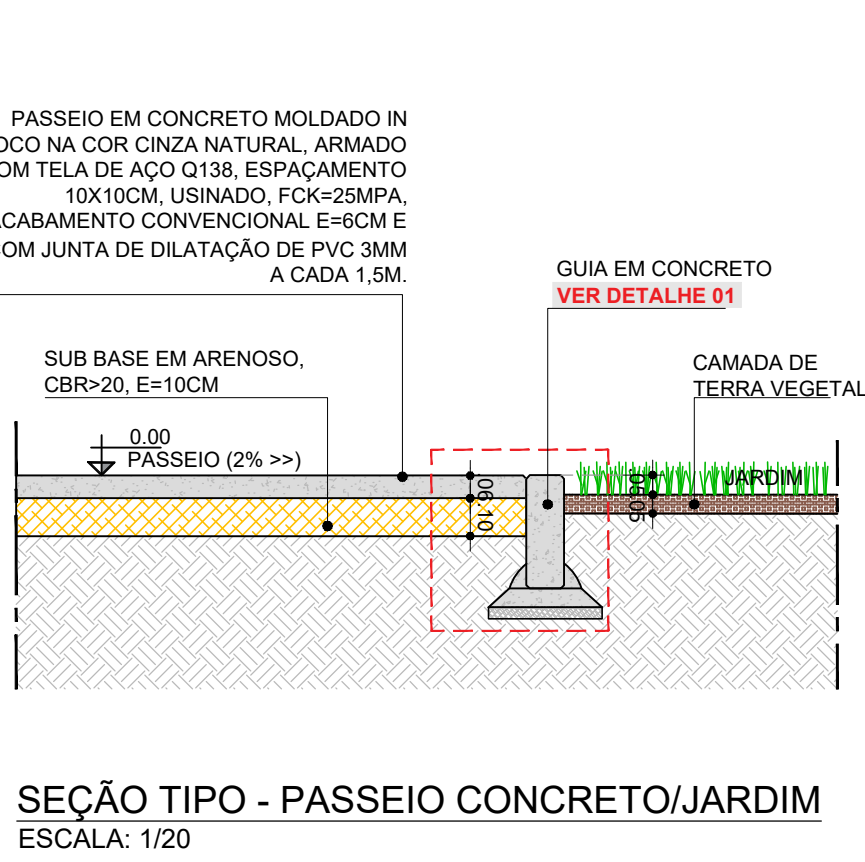
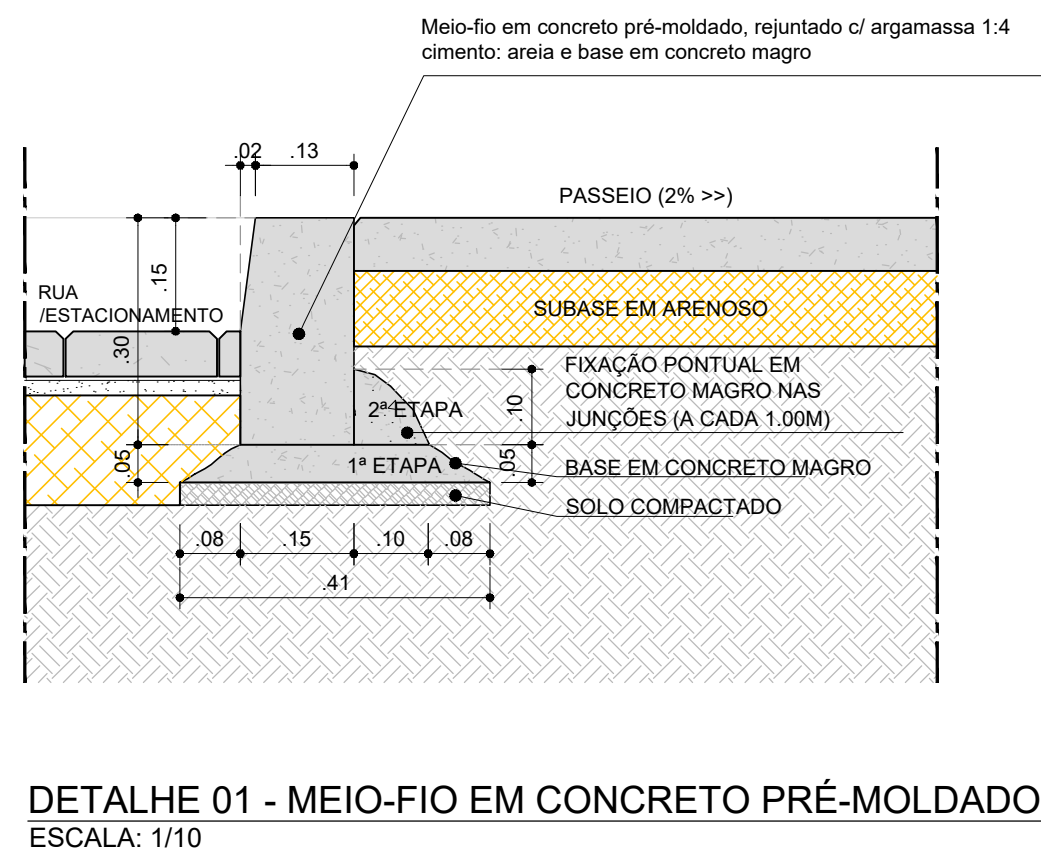
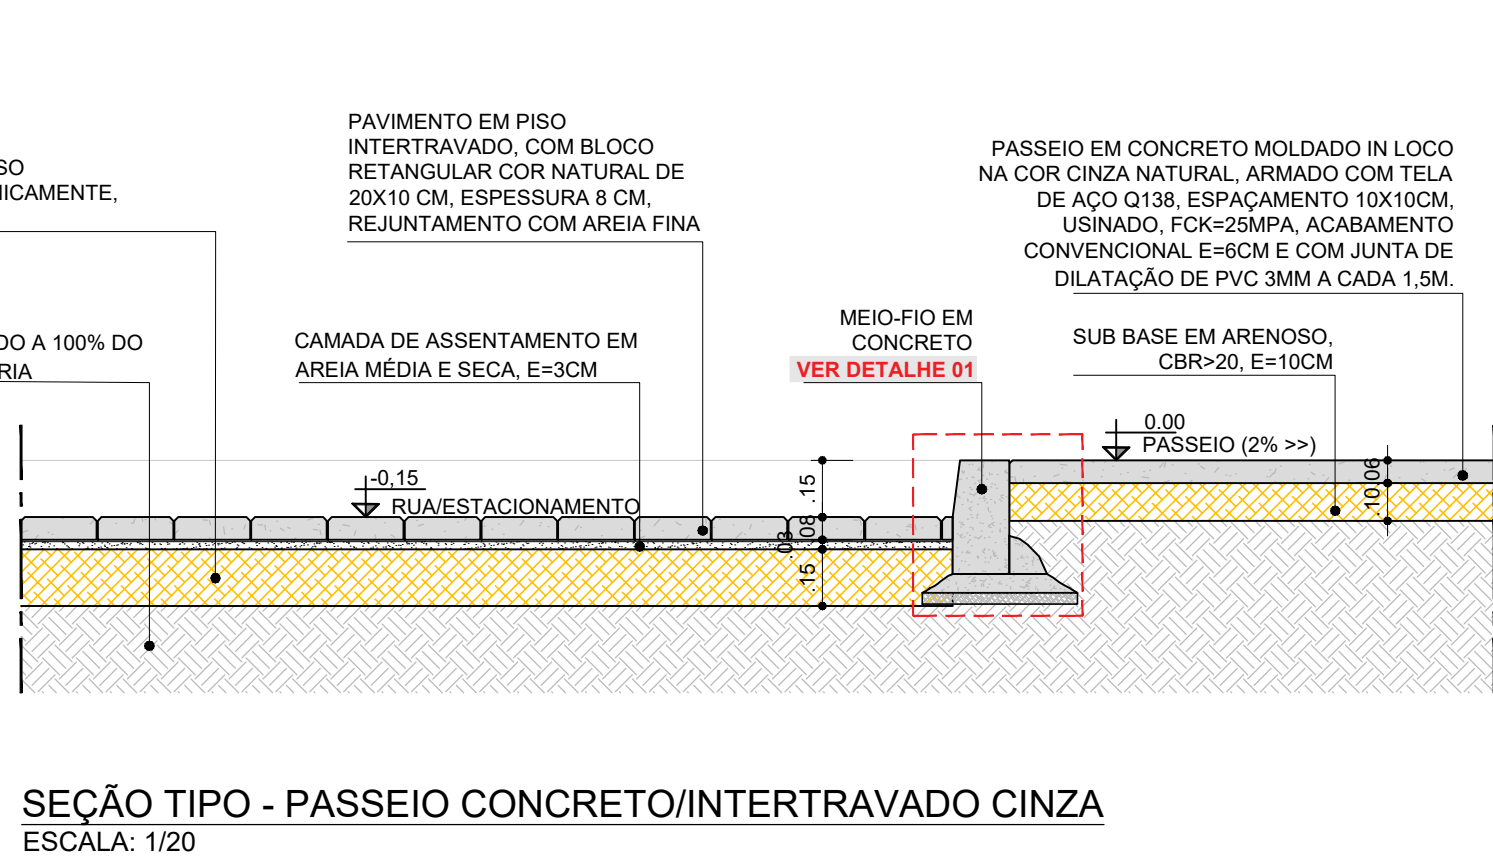
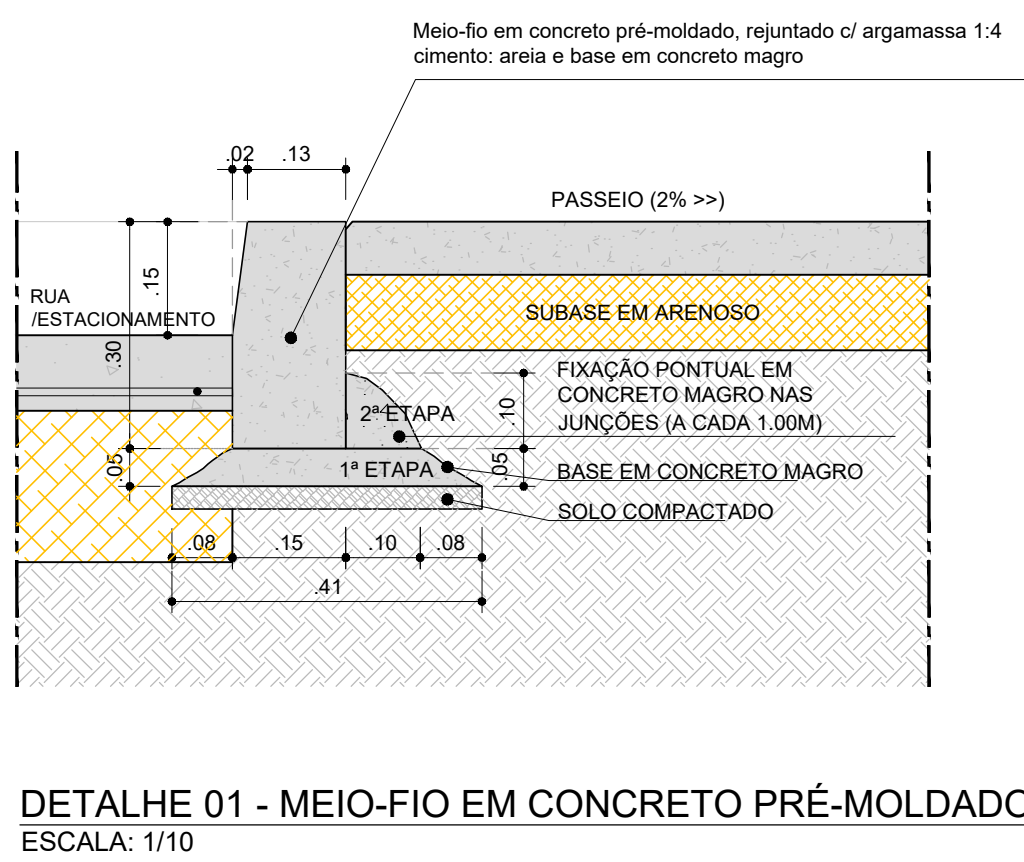
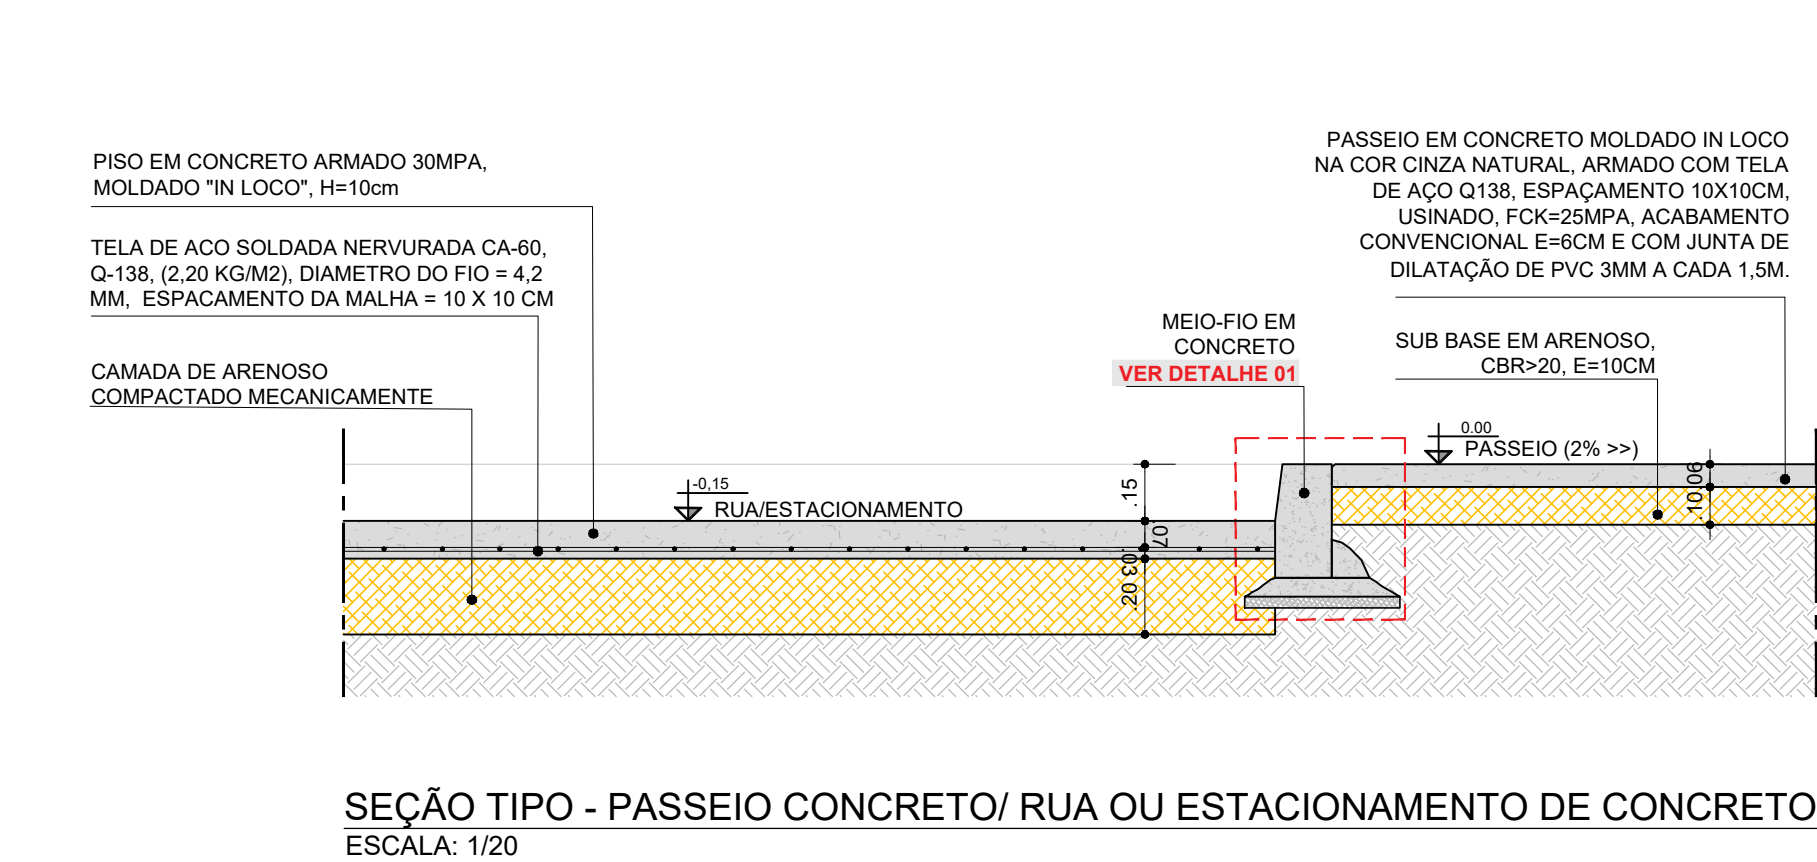
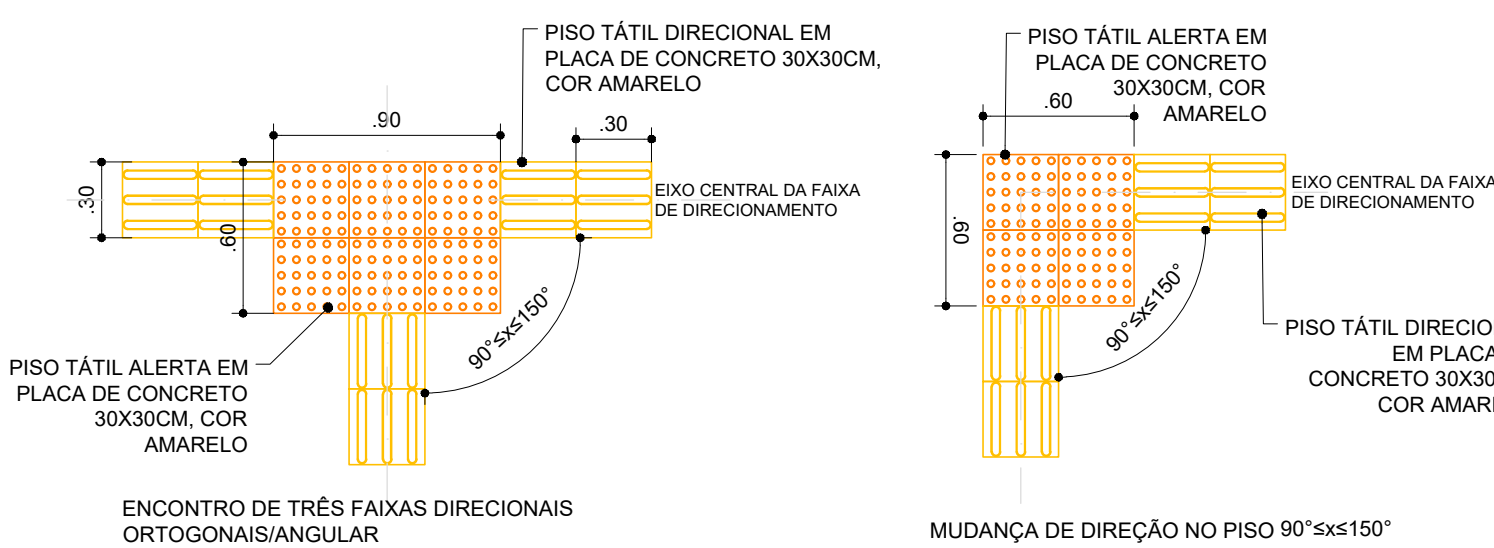
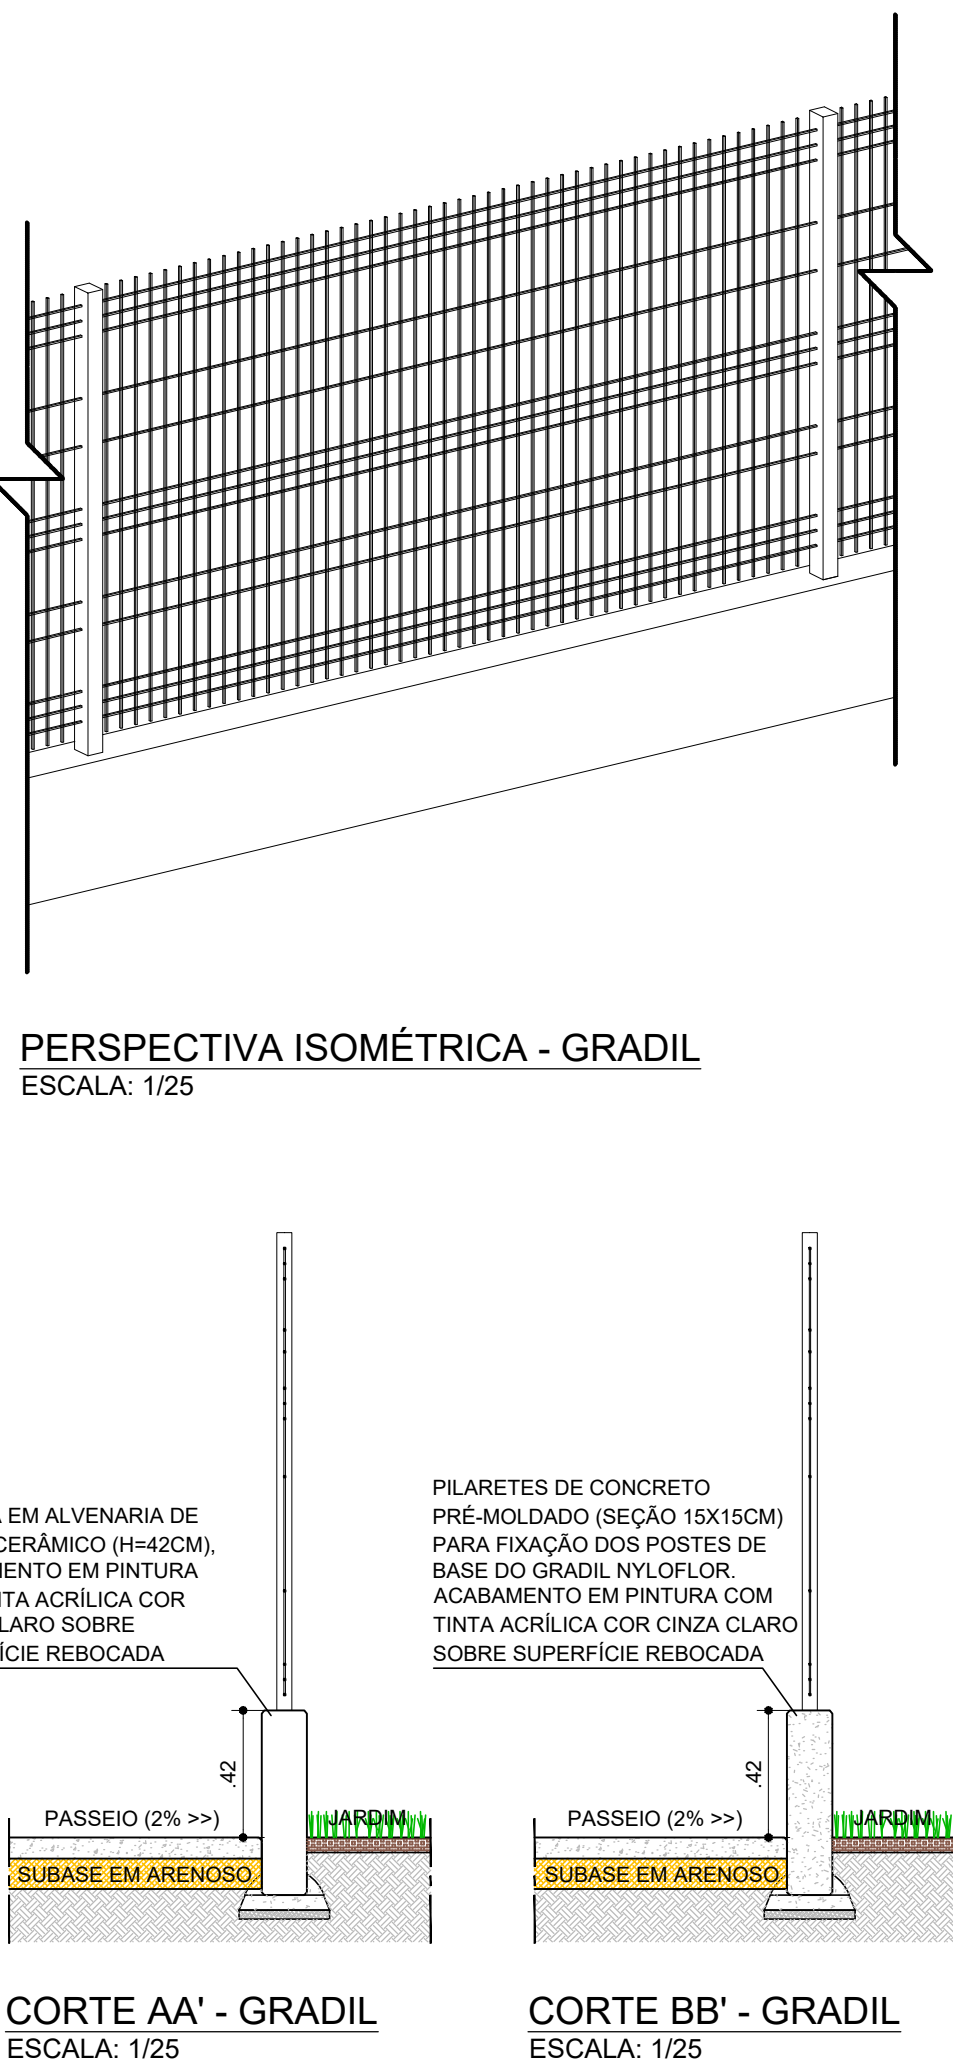


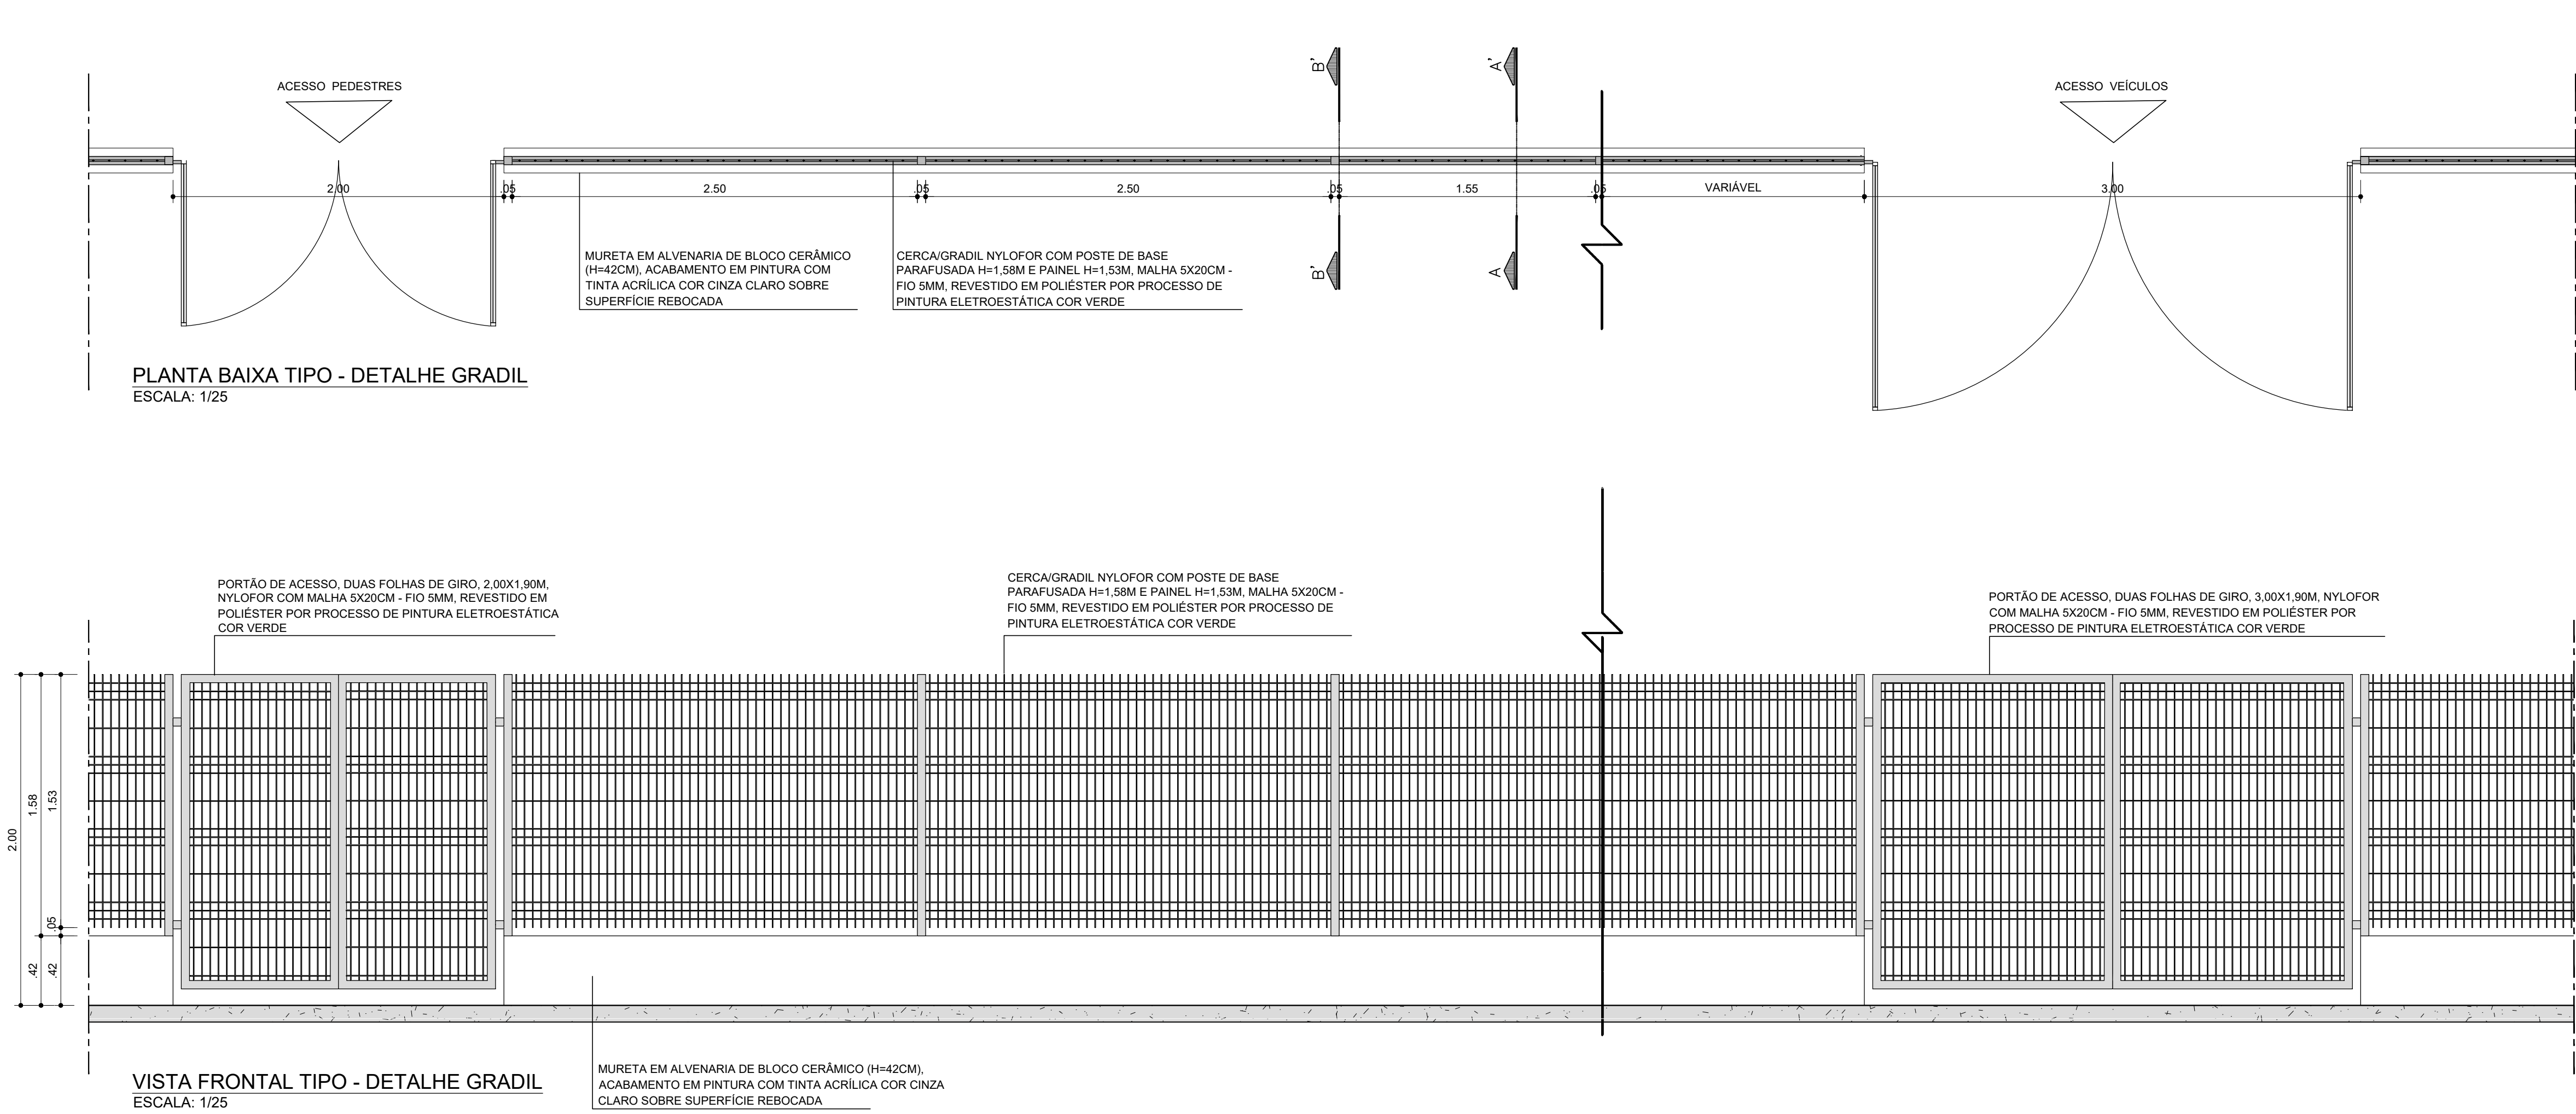

CONSORCIO SAÚDE CONCREMAT-MEP - CNPJ 03.255.454/0001-35
RUA JOAQUIM PALHARES, no. 40, ANDAR 5 - RIO DE JANEIRO/RJ - CEP 20.260-080 - FONE (21) 3335-4131
Medidas em metros. O valor da cota prevalece ao da escala. Antes de qualquer alteração consultar o arquiteto responsável.

REV	DATA	CONTEÚDO	REV	DATA	CONTEÚDO
00	30/04/2026	EMISSÃO INICIAL			

Nome do Empreendimento: **UBSI II**

Endereço do Empreendimento: **ALDEIA TAWÁ, ESTRADA SEM DENOMINAÇÃO, S/N, PRADO - BA**

Título do desenho: **PLANTA DE DETALHES GERAIS**

Projeto e coordenador	CONSORCIO SAÚDE CONCREMAT-MEP - CNPJ 03.255.454/0001-35	Prancha	06/06	Especialidade	URB
Responsável Técnico pelo Projeto de Urbanismo	ALIA CIVIL/EDRO PEREIRA BRITO	Revisão	00	Escala	INDICADA
Arquiteta CALUZA nº A32017-0					