

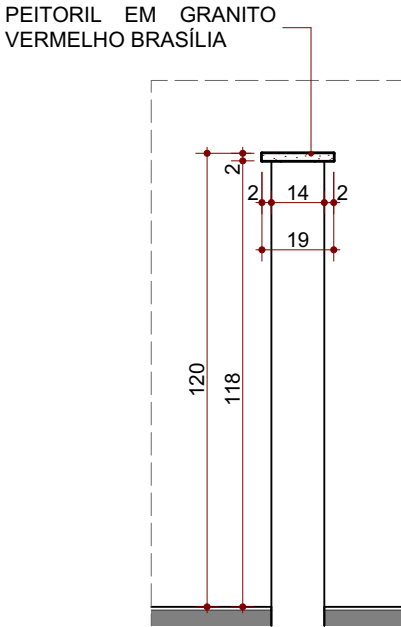


DETALHAMENTO DE BANCADAS DE GRANITO														
CÓDIGO	DIMENSÕES - LxP (cm)	DESCRIÇÃO	QUANTIDADE	TIPO DE BANCADA	MATERIAL	TESTEIRA ESQUERDA	TESTEIRA SUPERIOR	TESTEIRA DIREITA	ALTURA DA TESTEIRA (cm)	DESCRIÇÃO DA CUBA	Nº DE CUBAS	TIPO DE TORNEIRA	Nº DE TORNEIRAS	FIXAÇÃO
BG*61601E<^	60x160cm	BANCADA EM GRANITO VERMELHO BRASÍLIA, ESPESSURA 2cm, ACABAMENTO POLIDO E IMPERMEABILIZADO, CHUMBADA NA PAREDE E SUSTENTADA POR CANTONEIRA DE AÇO, INCLUSO CUBA EM AÇO INOX COM ADITIVO ANTIFUNGO, ALTURA DE INSTALAÇÃO H= 90cm, DIMENSÃO 40X30X30cm (CxLxP).	1	ÁREA SECA E MOLHADA	BANCADA EM GRANITO VERMELHO BRASÍLIA, ACABAMENTO POLIDO E IMPERMEABILIZADO	☒	☒	☐	10	CUBA EM AÇO INOX 304/20 OU 18, ACABAMENTO LISO, COM VÁLVULA TIPO AMERICANA 3.1/2x1.1/2, METAL CROMADA E SIFÃO FLEXÍVEL 1.1/2"x1.1/2" EM POLIURETANO COM ADITIVO ANTIFUNGO, DIMENSÕES 40x30x30cm (CxLxP)	1	TORNEIRA CROMADA DE PAREDE PARA AMBIENTES HOSPITALAR, PADRÃO POPULAR 1/2" OU 3/4", ALTURA DE INSTALAÇÃO H=105cm DO PISO, REF. LORENMETAIS OU EQUIVALENTE TÉCNICO.	1	FIXAÇÃO DA BANCADA EM PAREDE COM MÃO FRANCESA EM AÇO, ABAS DE 40 CM, CAPACIDADE MÁXIMA DE CARGA 70 KG. INSTALAÇÃO COM DESLOCAMENTO LATERAL DE 10 CM E ESPAÇAMENTO MÁXIMO DE 90 CM ENTRE SUPORTES.

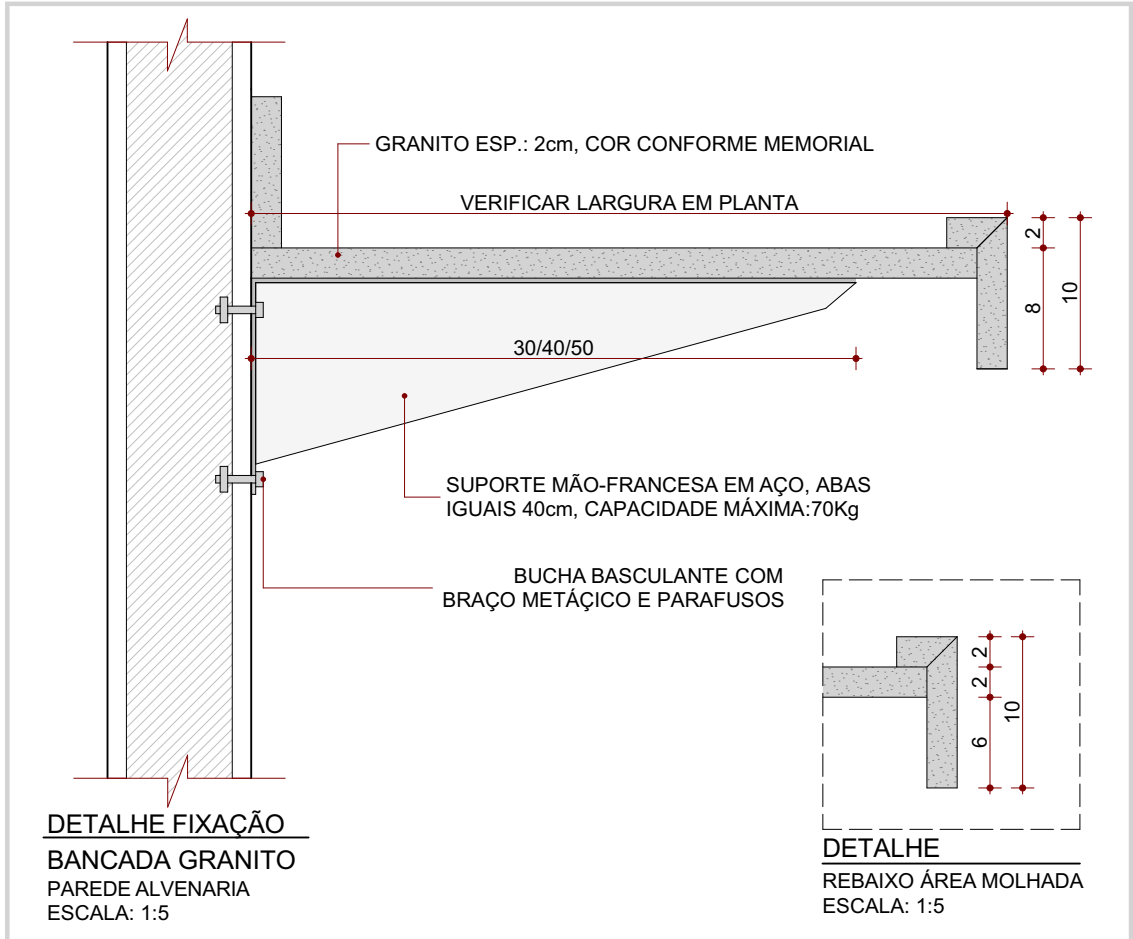

Detalhe Peitoril
ESC.: 1:20

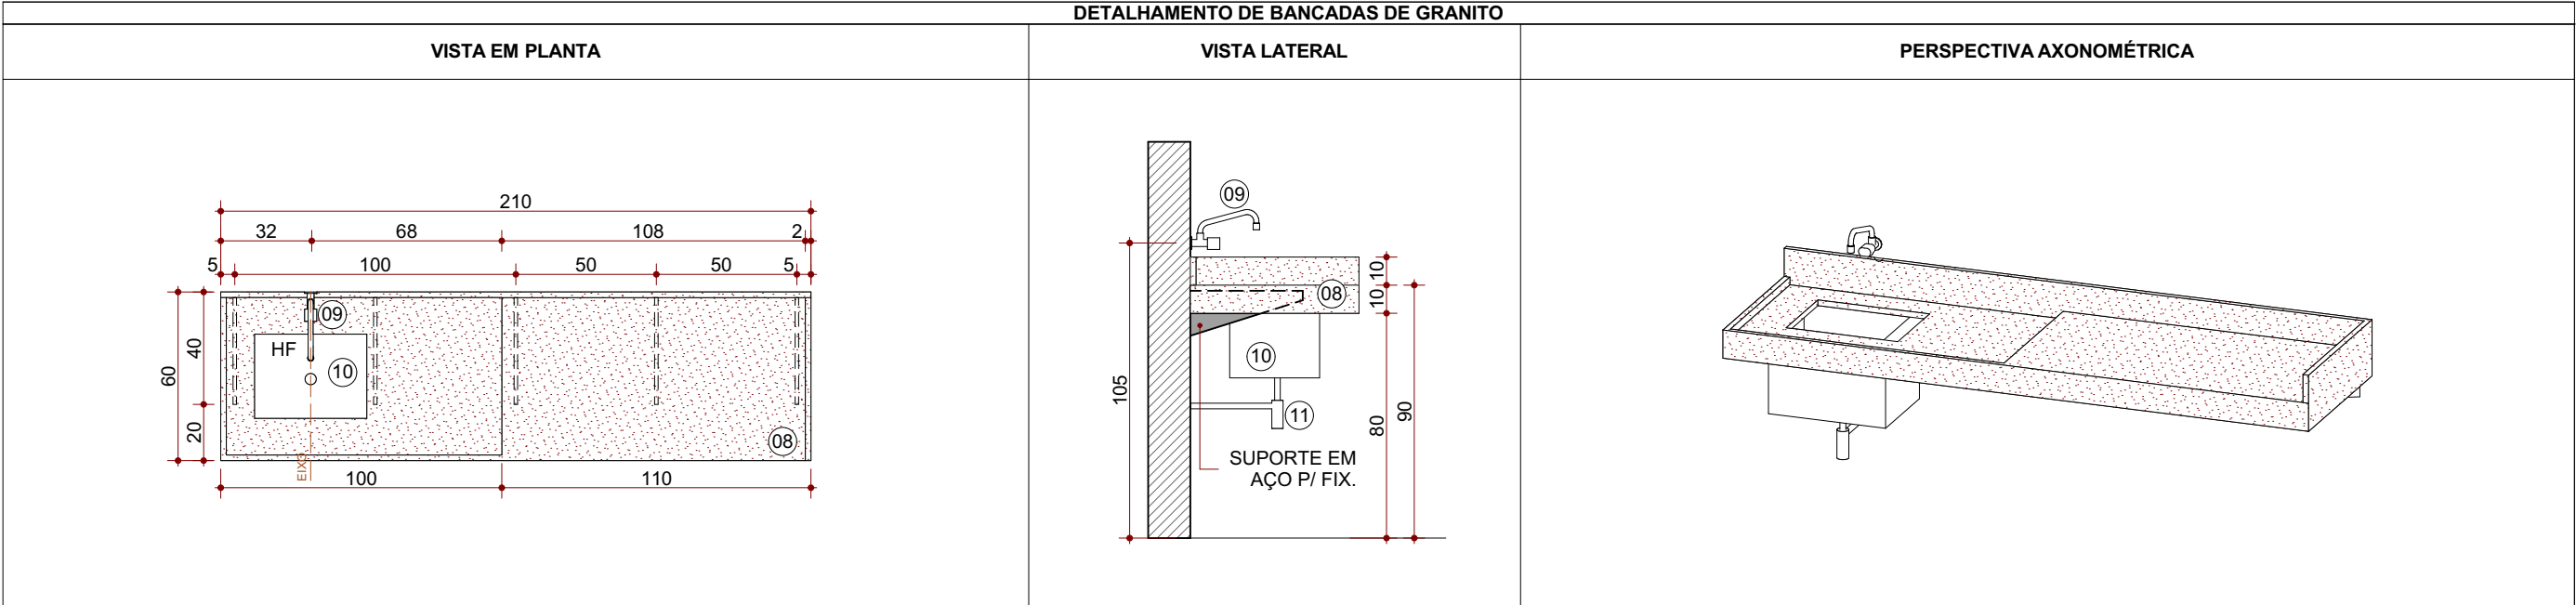

LEGENDA DE BANCADA

LARGURA (zeros suprimidos)

TIPO DE BANCADA
BI = INOX
BG = GRANITO

QUANTIDADE DE CUBAS (quando houver)

DETALHES ESPECÍFICOS:

*: Bancada com área molhada
D: Cubas deslocadas do centro para a direita
E: Cubas deslocadas do centro para a esquerda
C: Cubas ao centro
>: Rodabanca esquerdo
^: Rodabanca ao fundo
<: Rodabanca direita

LOUÇAS, METAIS E ACESSÓRIOS	
①	DISPENSADOR PARA PAPEL TOALHA PARA AS MÃOS, EM PLÁSTICO ABS DE ALTA RESISTÊNCIA, COR BRANCO, CORTE DA FOLHA A CADA 25cm, FECHAMENTO POR CHAVE PARA EVITAR FURTO DE MATERIAL, ALTURA DE INSTALAÇÃO H=100cm.
②	BACIA SANITÁRIA COM CAIXA ACOPLADA E JATO PLUS, COM DUPLO ACIONAMENTO (3L/6L), SEM ABERTURA FRONTAL, H=39cm, COR BRANCO BRILHANTE, INCLUINDO VEDAÇÕES, CONEXÕES DE ENTRADA E DEMAIS ACESSÓRIOS CROMADOS, COM ASSENTO SANITÁRIO EM POLIÉSTER, H=1,5cm. MARCA CELITE OU EQUIVALENTE TÉCNICO.
③	LAVATÓRIO COM COLUNA SUSPensa, COR BRANCA, USO PROFISSIONAL, 445x335mm, ALTURA DE INSTALAÇÃO H=80cm, REF. DECA OU EQUIVALENTE TÉCNICO, INCLUSO TORNEIRA DE MESA TIPO PRESSMATIC PARA LAVATÓRIO, BICA BAIXA, FABRICADA EM METAL CROMADO, REF. DOCOL OU EQUIVALENTE TÉCNICO.
④	ESPELHO LAPIRADO RETO ESPESSURA 4mm, INCLUINDO BOTÕES CROMADOS PARA FIXAÇÃO, DIMENSÕES 50x90cm, ALTURA DE INSTALAÇÃO H=90cm.
⑤	DISPENSADOR DE PAPEL HIGIÊNICO EM ROLO ABS DE ALTA RESISTÊNCIA, COR BRANCO, CAPACIDADE DE 1 ROLO DE PAPEL HIGIÊNICO, DIMENSÕES 21,5x22,5cm, FECHAMENTO POR CHAVE PARA EVITAR FURTO DE MATERIAL, ALTURA DE INSTALAÇÃO H=100cm.
⑥	SABONETEIRA SPRAY EM PLÁSTICO ABS DE ALTA RESISTÊNCIA, COR BRANCO, ALTURA DE INSTALAÇÃO H=100cm.
⑦	CHUVEIRO COM CORPO EM MATERIAL TERMOPLÁSTICO DE ALTA RESISTÊNCIA, ACABAMENTO NA COR BRANCA, COM FUNCIONAMENTO POR AQUECIMENTO ELÉTRICO INSTANTÂNEO. POSSUI RESISTÊNCIA BLINDADA, COM SELETOR DE TEMPERATURA, 110V OU 220V. INSTALAÇÃO NA PAREDE COM ALTURA DE H=210CM, INCLUSO REGISTRO DE PRESSÃO 1/2" COM ACABAMENTO CROMADO, LINHA DE REF. LORENZETTI OU EQUIVALENTE TÉCNICO.
⑧	BANCADA EM GRANITO VERMELHO BRASÍLIA, ACABAMENTO POLIDO E IMPERMEABILIZADO.
⑨	TORNEIRA CROMADA DE PAREDE PARA COZINHA, COM AREJADOR, PADRÃO POPULAR 1/2" OU 3/4", ALTURA DE INSTALAÇÃO H=105cm DO PISO, REF. DECA OU EQUIVALENTE TÉCNICO.
⑩	CUBA EM AÇO INOX 304/20 OU 18, ACABAMENTO LISO, COM VÁLVULA TIPO AMERICANA 3.1/2x1.1/2, METAL CROMADA E SIFÃO FLEXÍVEL 1.1/2"x1.1/2" EM POLIURETANO COM ADITIVO ANTIFUNGO, DIMENSÕES 40x30x30cm (CxLxP)
⑪	SIFÃO DO TIPO GARRAFA/ COPO EM PV - 1 1/4" x 1/2".

CONSÓRCIO SAÚDE CONCREMAT-MEP - CNPJ 60.255.454/0001-35
RUA JOAQUIM PALHARES, no. 40, ANDAR 5 - RIO DE JANEIRO/RJ - CEP 20.260-080 - FONE (21) 3535-4131
Medidas em centímetros. Conferir medidas no local.
O valor da cota prevalece ao da escala. Antes de qualquer alteração consultar o arquiteto responsável.

REV	DATA	CONTEÚDO	REV	DATA	CONTEÚDO
R00	31/03/2026	EMISSÃO INICIAL			
Nome do Empreendimento PROSUS II - ALOJAMENTO DA UBSI					
Endereço do Empreendimento DIVERSOS (PROJETO PADRÃO)			Disciplina ARQUITETURA		
Título do desenho DETALHE DE BANCADA			Etapa PROJETO EXECUTIVO		
 CONSÓRCIO SAÚDE CONCREMAT MEP			Projeta e coordenador CONSÓRCIO SAÚDE CONCREMAT-MEP - CNPJ 60.255.454/0001-35 RUA JOAQUIM PALHARES, no. 40, ANDAR 5 - RIO DE JANEIRO/RJ - CEP 20.260-080 FONE (21) 3535-4131 Responsável Técnico pelo Projeto Arquitetônico ANA CAROLINA POTIER MENDES Arquiteto CAUI/PR nº A32642-9		
			Especialidade ARQ	Prancha 517	
			Revisão R00	Escala INDICADA	