




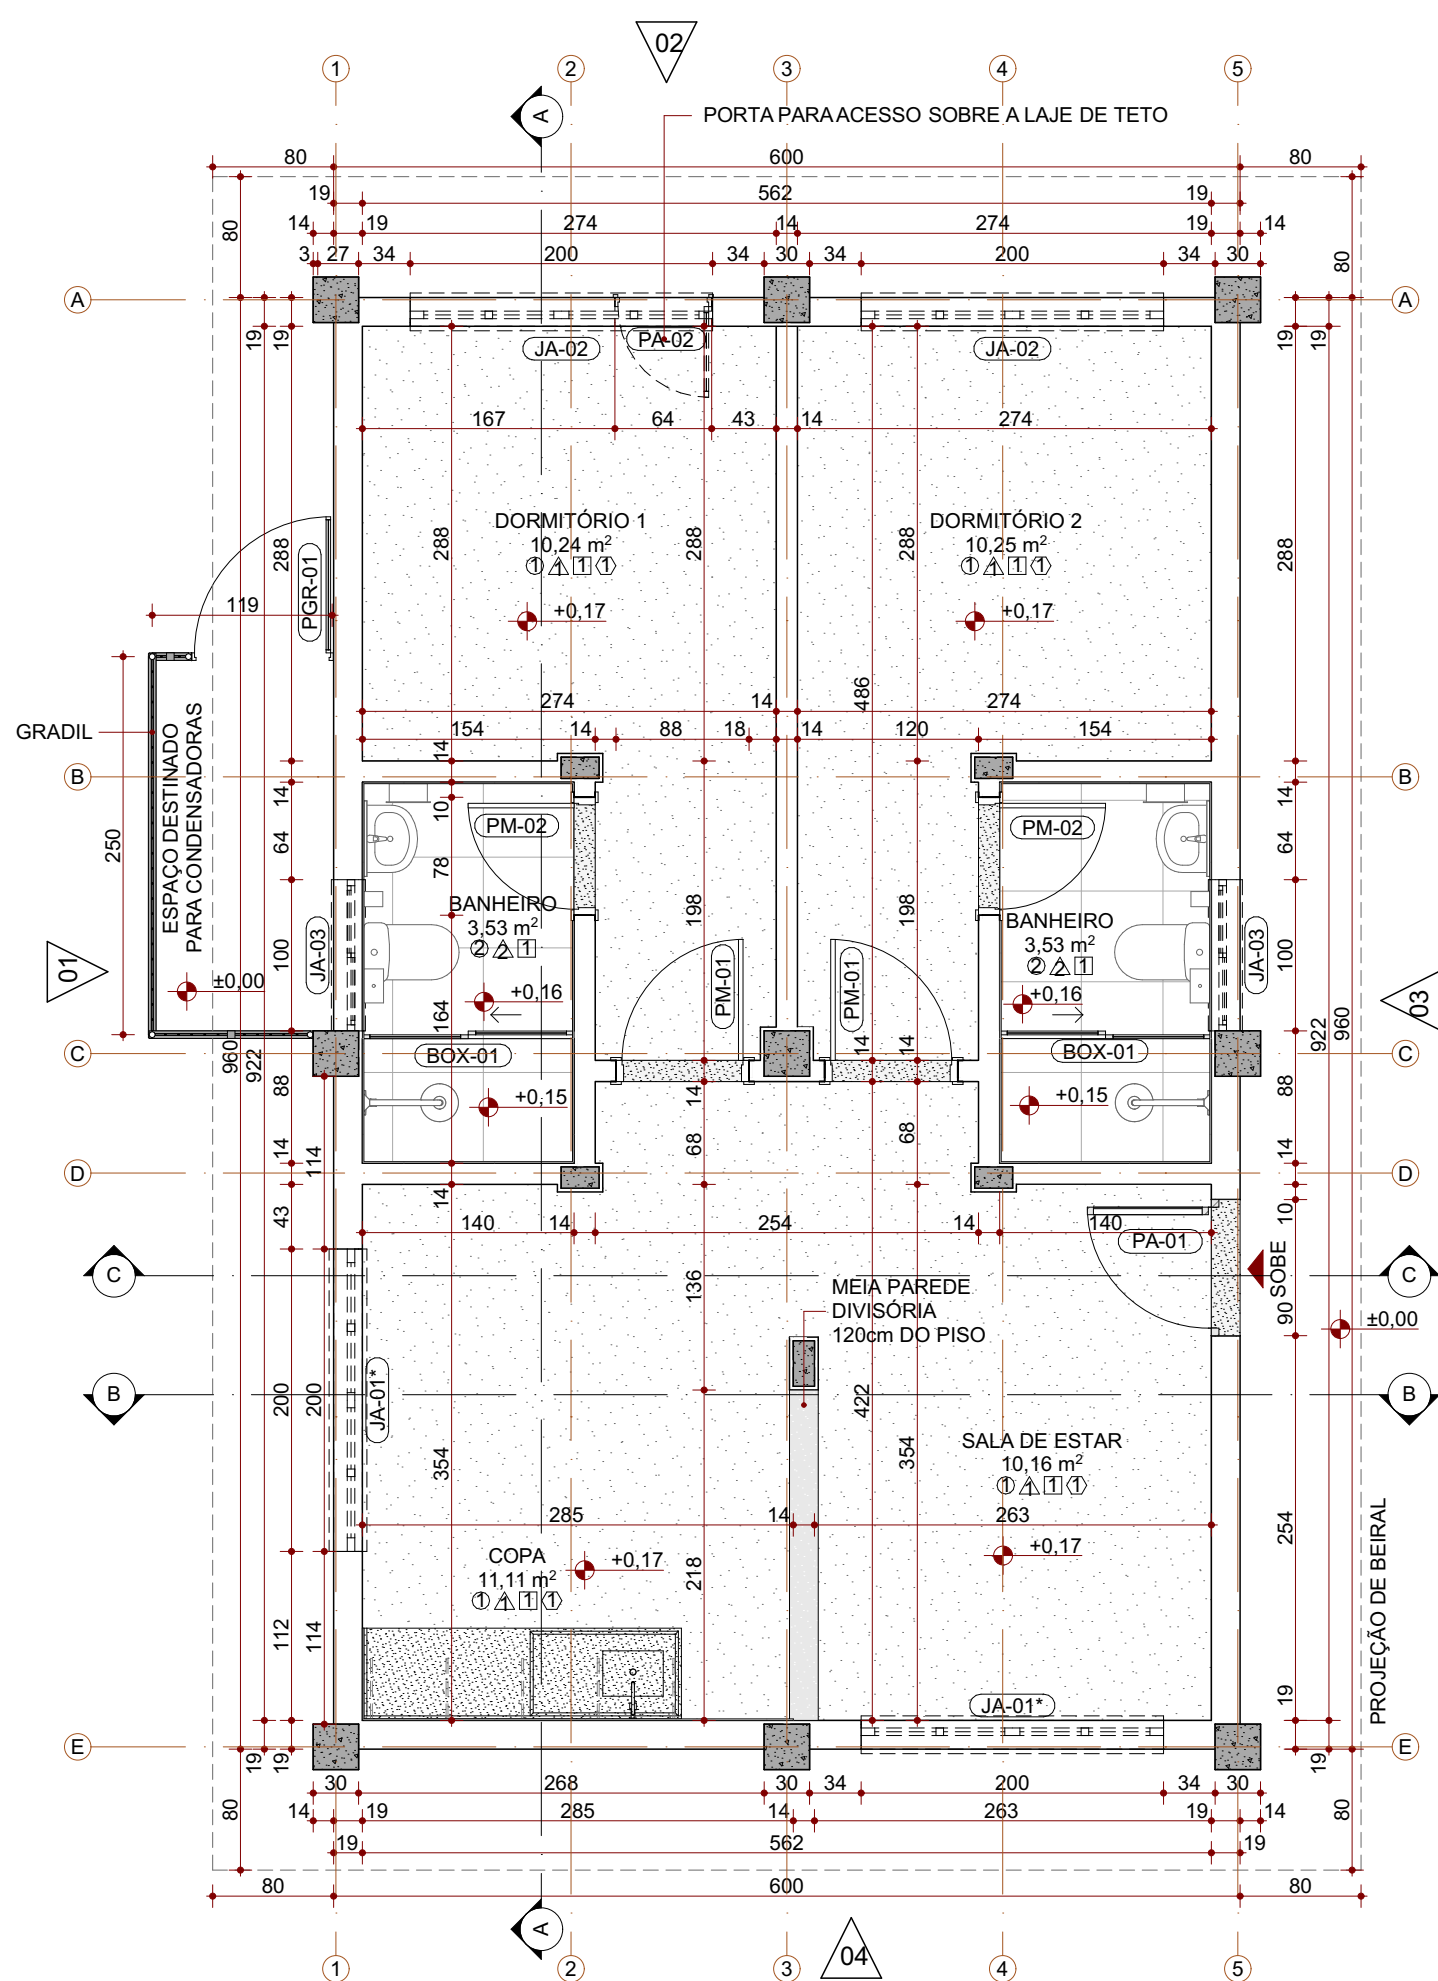


PLANTA BAIXA
ESC.: 1:50

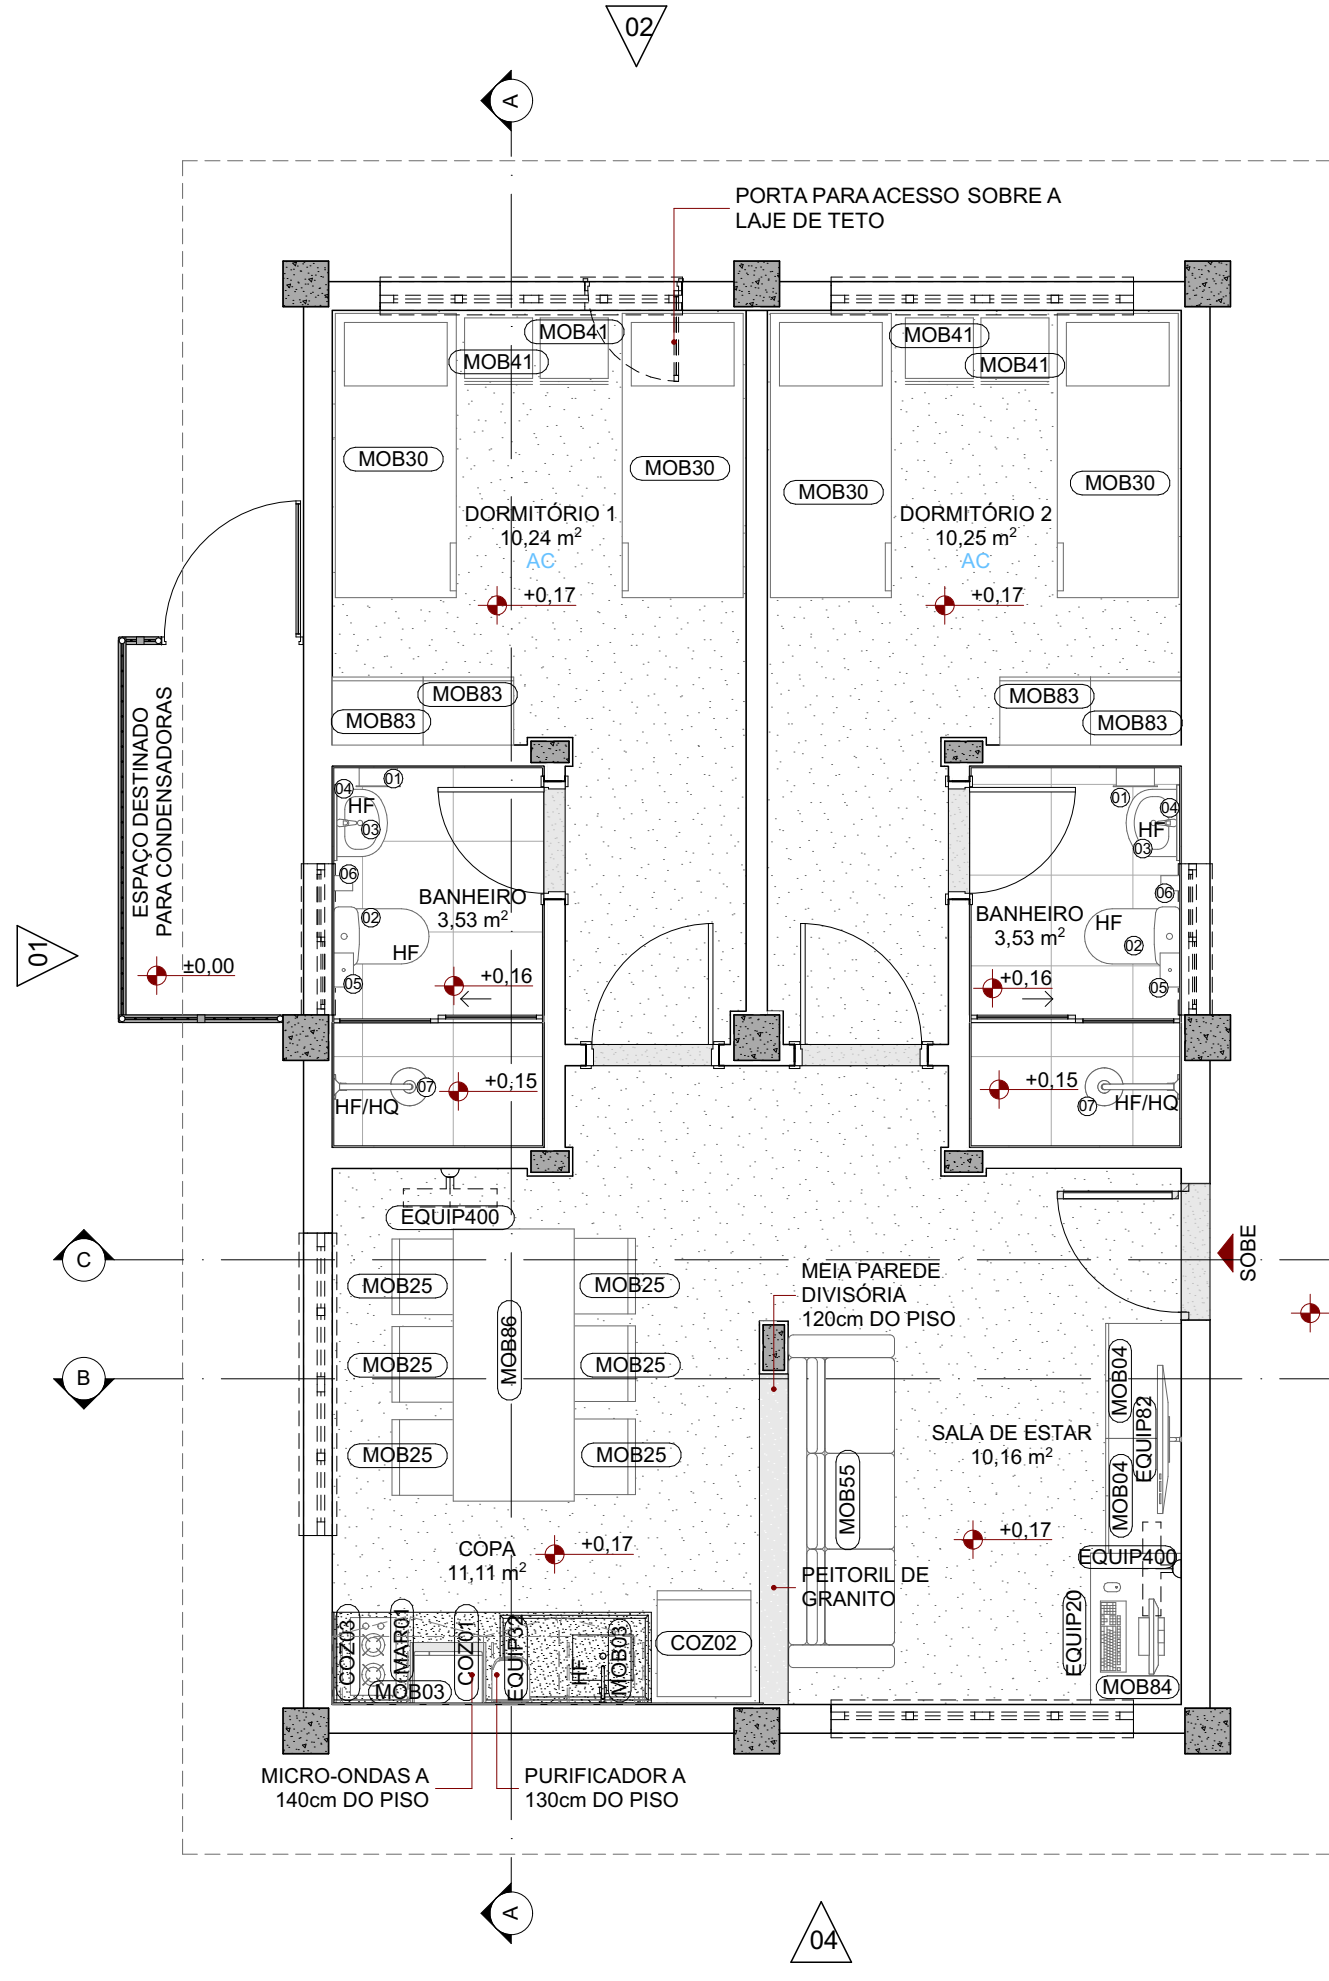

PLANTA LAYOUT
ESC.: 1:50

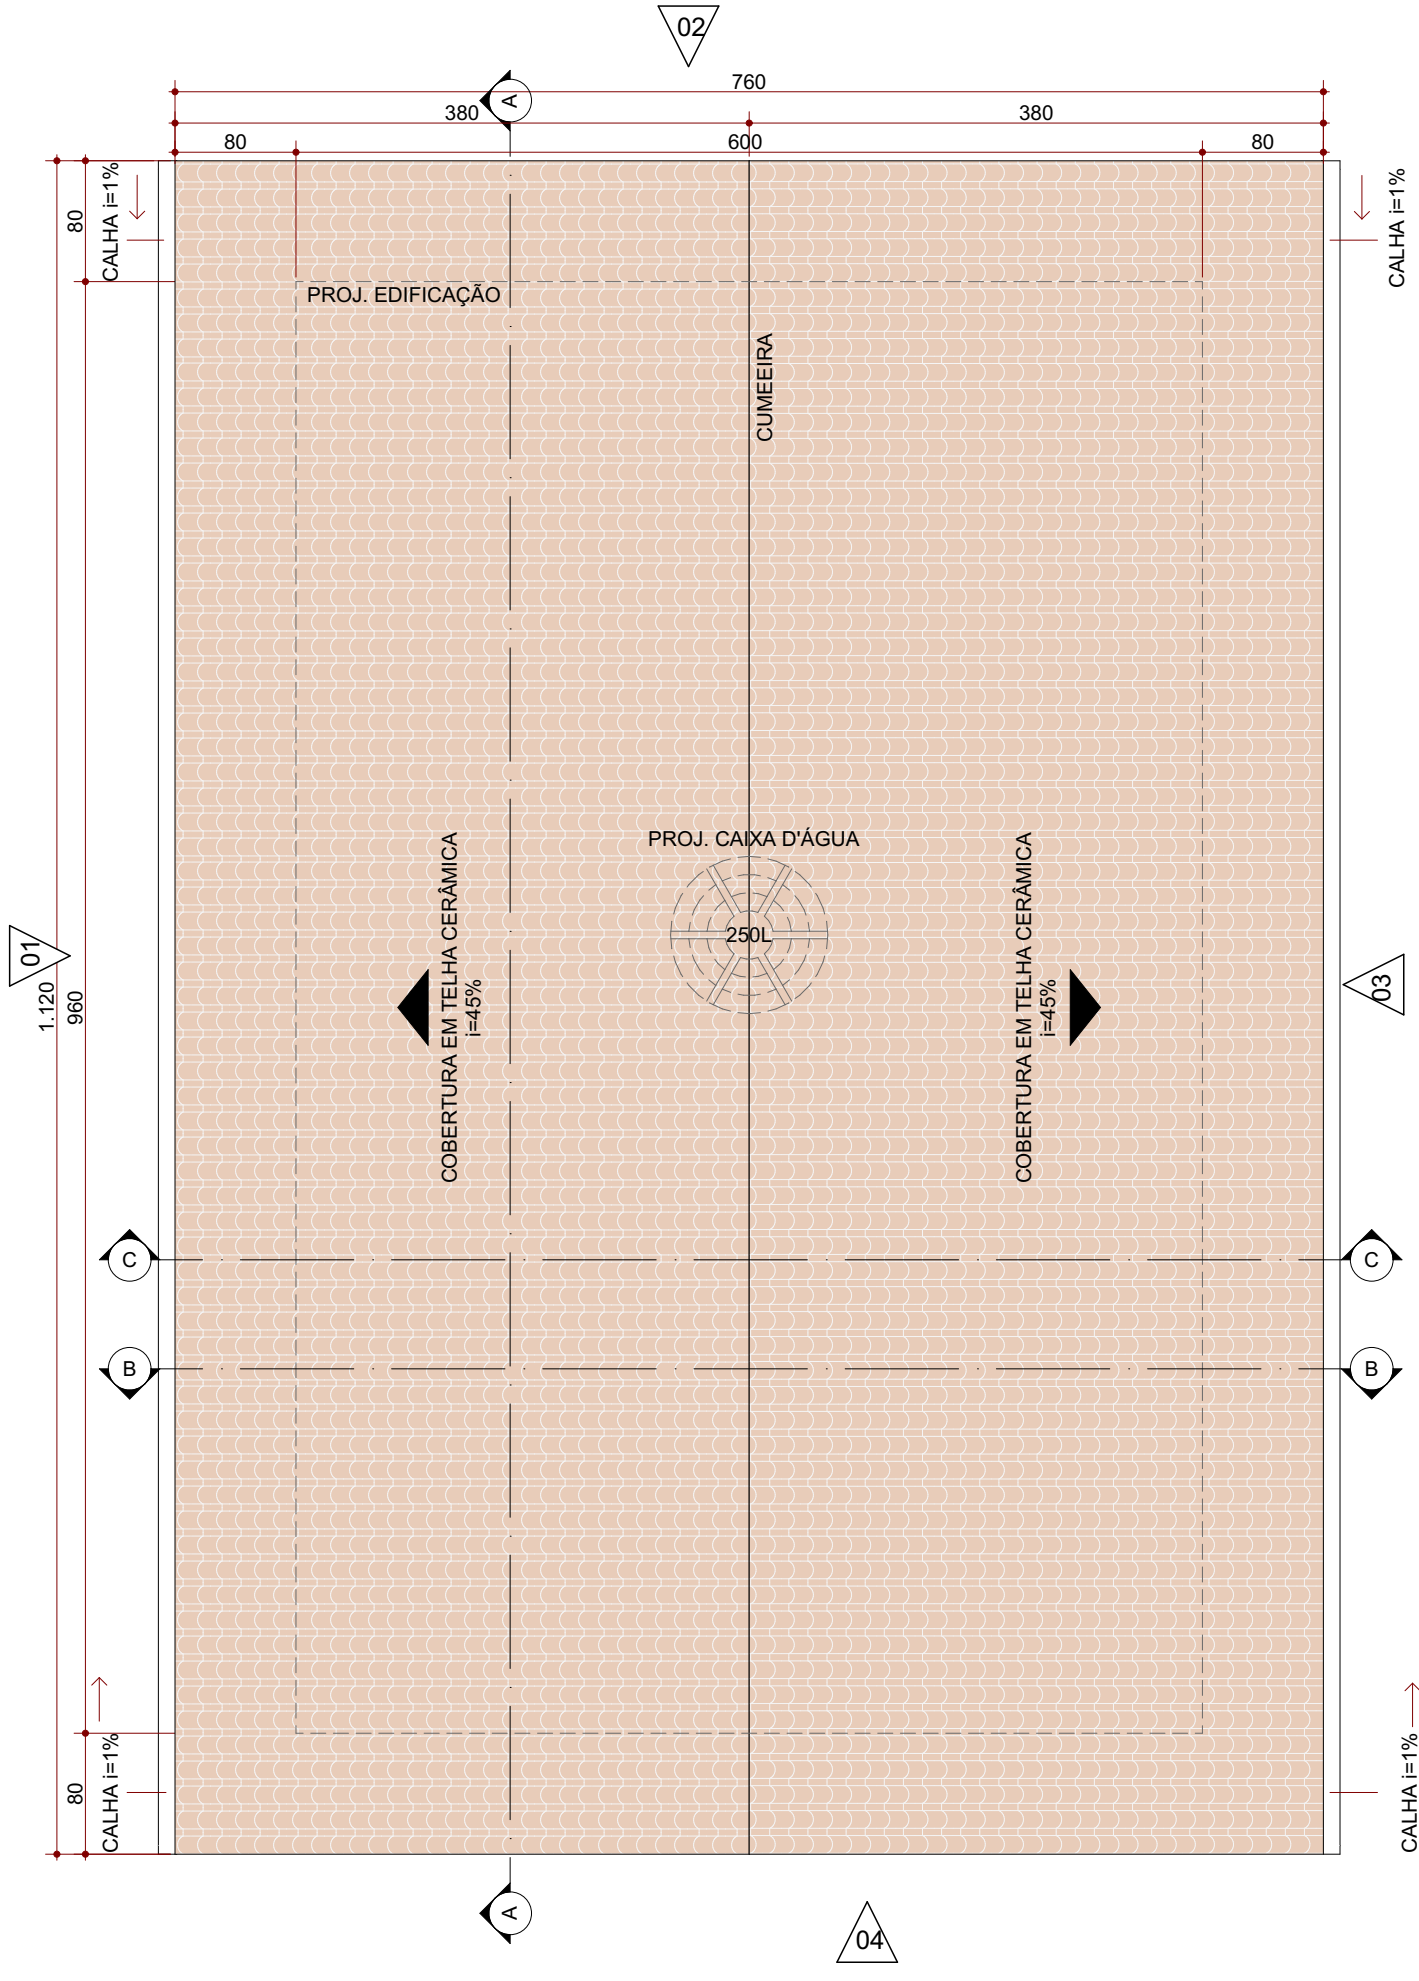

PLANTA DE COBERTURA
ESC.: 1:50

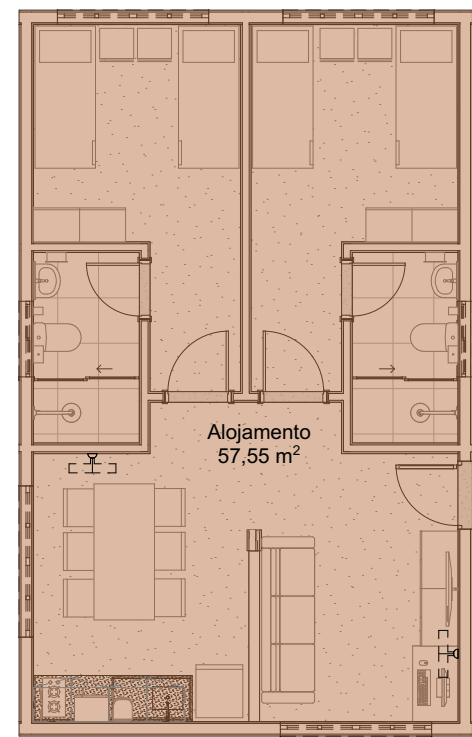

BONECO - ÁREA A CONSTRUIR
ESC.: 1:100

QUANTITATIVO DE LOUÇAS, METAIS E EQUIPAMENTOS SANITÁRIOS			
LEG.	DESCRIÇÃO	ISOMÉTRICA	QNT.
01	DISPENSADOR PARA PAPEL TOALHA PARA AS MÃOS, EM PLÁSTICO ABS DE ALTA RESISTÊNCIA, COR BRANCO, CORTE DA FOLHA A CADA 25cm, FECHAMENTO POR CHAVE PARA EVITAR FURTO DE MATERIAL, ALTURA DE INSTALAÇÃO H=100cm.		2
02	BACIA SANITÁRIA COM CAIXA ACOPLADA E JATO PLUS, COM DUPLO ACIONAMENTO (S/LR), SEM ABERTURA FRONTAL, H=80cm, COR BRANCO BRILHANTE, INCLUINDO VEDAÇÕES, CONEXÕES DE ENTRADA E DEMAIS ACESSÓRIOS CROMADOS, COM ASSENTO SANITÁRIO EM POLIÉSTER, H=1,5cm. MARCA CEITE OU EQUIVALENTE TÉCNICO.		2
03	LAVATÓRIO COM COLUNA SUSPENSÁVEL, COR BRANCA, USO PROFSSIONAL, 44x33x3mm, ALTURA DE INSTALAÇÃO H=80cm, REF. DECA OU EQUIVALENTE TÉCNICO, INCLUSO TORNEIRA DE MESA TIPO PRESSMATIC PARA LAVATÓRIO, BICA BAIXA, FABRICADA EM METAL CROMADO, REF. DOGOL OU EQUIVALENTE TÉCNICO.		2
04	ESPELHO LARINJADO RETO ESPESSURA 4mm, INCLUINDO BOTOES CROMADOS PARA FIXAÇÃO, DIMENSÕES 50x90cm, ALTURA DE INSTALAÇÃO H=90cm.		2
05	DISPENSADOR DE PAPEL HIGIÊNICO EM ROLO ABS DE ALTA RESISTÊNCIA, COR BRANCO, CAPACIDADE DE 1 ROLO DE PAPEL HIGIÊNICO, DIMENSÕES 21,5x22,5cm, FECHAMENTO POR CHAVE PARA EVITAR FURTO DE MATERIAL, ALTURA DE INSTALAÇÃO H=100cm.		2
06	SABONTEIRA SPRAY EM PLÁSTICO ABS DE ALTA RESISTÊNCIA, COR BRANCO, ALTURA DE INSTALAÇÃO H=100cm.		2
07	CHUVEIRO COM CORPO EM MATERIAL TERMOPLÁSTICO DE ALTA RESISTÊNCIA, ACABAMENTO NA COR BRANCA, COM FUNCIONAMENTO POR AQUECIMENTO ELÉTRICO INSTANTÂNEO, POSSUI RESISTÊNCIA BUNDADA, COM SELETOR DE TEMPERATURA 110V OU 220V, INSTALAÇÃO NA PAREDE COM ALTURA DE H=110cm, INCLUSO REGISTRO DE PRESSÃO 1/2" COM ACABAMENTO CROMADO, LINHA DE REF. LORENZETTI OU EQUIVALENTE TÉCNICO.		2

QUANTITATIVO DE EQUIPAMENTOS, MARCENARIA E MOBILIÁRIO			
COD.	DESCRIÇÃO	ISOMÉTRICA	QNT.
COZ01	MICRO-ONDAS, 1100W COM PRATO, 110-220V		1
COZ02	GELADEIRA, 300L		1
COZ03	COOKTOP ELÉTRICO, 2 BOCAS		1
EQUIP20	MONITOR COM TECLADO, MOUSE E CPU		1
EQUIP32	PURIFICADOR DE ÁGUA, COR BRANCO		1
EQUIP40	VENTILADOR DE PAREDE, MODELO OSCILANTE, COM DIÂMETRO DE 60 CM, NA COR PRETA, POSSUI GRADE DE PROTEÇÃO METÁLICA REMOVÍVEL, 3 HELICES EM PLÁSTICO, POTÊNCIA DE 200W, COM 3 VELOCIDADES, LINHA DE REF. VENTISOL OU EQUIVALENTE TÉCNICO.		2
EQUIP82	TV - SUPORTE DE PAREDE		1
MOB03	ARMÁRIO AÉREO COM 1 PORTA, ESTRUTURA EM MDF		4
MOB04	ARMÁRIO BAIXO MDF		2
MOB25	CADEIRA DE INTERLOCUTOR ESPALDAR MÉDIO, COM ENCOSTO EM TELA, BASE E APOIO DE BRAÇOS FIXOS		6
MOB30	BELICHE EM ESTRUTURA METÁLICA, COM ESCADA E COLCHÃO		4
MOB41	MESA DE CABECEIRA HOSPITALAR COM ESTRUTURA EM MDF, REVESTIDO COM LAMINADO MELAMÍNICO E ACABAMENTO COM FITA DE BORDA		4
MOB55	SOFÁ 3 LUGARES, ESTOFAMENTO D26, PÉS EM ALUMÍNIO E ESTRUTURA EM MADEIRA, COR CINZA		1
MOB83	ARMÁRIO GUARDA VOLUME LOCKER ROUPEIRO 2 PORTAS EM AÇO		4
MOB84	MESA DE TRABALHO, TAMPO RETO, 100cm, SEM CALHA SUPERIOR DE INSTALAÇÕES		1
MOB86	MESA PARA REFEITÓRIO, RETA 180cm		1

LEGENDA GERAL	
	PAREDE INTERNA EM ALVENARIA COM BLOCO CERÂMICO 9x19x39cm.
	PAREDE EXTERNA EM ALVENARIA COM BLOCO CERÂMICO 14x19x39cm.
	PILAR DA FACHADA EM CONCRETO 30x30cm
	PILAR EM CONCRETO 14x25cm
	SOLEIRA EM GRANITO ANDORINHA, ESPESSURA 2cm
LEGENDA DE CÓDIGOS DE ACABAMENTO	
PISO → ○	PAREDE → △
TETO → □	RODAPÉ → ◇
ACABAMENTO DE PISO	
1	GRANILITE MOLDADO IN LOCO, 08MM, POLIDO E IMPERMEABILIZADO COM TONALIDADE CINZA
2	PORCELANATO ALTO TRÁFEGO 60X60CM, RETIFICADO, ACABAMENTO ACETINADO, ABSORÇÃO MENOR DO QUE 4% BRANCO
ACABAMENTO DE PAREDE	
1	PINTURA ACRÍLICA SEMI-BRILHO SOBRE MASSA ACRÍLICA, COR BRANCO GELO
2	PORCELANATO 60X60CM, RETIFICADO, ACABAMENTO BRILHANTE BRANCO
ACABAMENTO DE TETO	
01	LAJE TRELIÇADA COM EPS, COM ARGAMASSA COM TELA, MASSA CORRIDA E PINTURA LÁTEX COR BRANCO NEVE
ACABAMENTO DE RODAPÉ	
1	RODAPÉ EM GRANITO, POLIDO CINZA, EMBUTIDOS NA ALVENARIA, H=10cm.
INSTALAÇÕES HIDROSSANITÁRIAS	
HF	ÁGUA FRIA
HQ	ÁGUA QUENTE
HE	EQUIPAMENTO COM ESGOTO
INSTALAÇÃO DE CLIMATIZAÇÃO	
AC	AR CONDICIONADO
EA	EXAUSTOR
OBS.: TODOS OS SISTEMAS DE CLIMATIZAÇÃO DEVERÃO ATENDER AO DISPOSTO NA NBR 7256/2021 (ABNT) E DEMAIS LEGISLAÇÕES E NORMATIVAS VIGENTES, QUANTO A CLIMATIZAÇÃO E RENOVAÇÃO DO AR, TAMBÉM DEVERÁ SER VERIFICADO O PROJETO ESPECÍFICO DE CLIMATIZAÇÃO.	
LEGENDA DE BANCADAS	
	BANCADA EM GRANITO VERMELHO BRÁSILIA, INCLUSO CUBA EM AÇO INOX COM ADITIVO ANTIFUNGO, ALTURA DE INSTALAÇÃO H=90cm, DIMENSÃO 40X30X30cm (CxLxP).

QUADRO DE ESQUADRIAS							
CÓD.	MATERIAL	Largura (m)	ALT. (m)	PEITORIL (m)	FECHO (m)	TIPO	Q.TDE.
BOX-01	Box reto, alumínio padrão comercial, cor alumínio, fechamento em acrílico	1,40	1,90	0,00	Concha	Correr	2
JA-01*	Alumínio c/ acab. amadeirado	2,00	1,10	1,20	Concha	Correr	2
JA-02	Alumínio veneziana c/ acab. amadeirado	2,00	1,10	1,20	Concha	Correr	2
JA-03	Alumínio c/ acab. amadeirado	1,00	0,50	1,80	Concha	Correr	2
PA-01	Alumínio veneziana vidro c/ acab. amadeirado	0,90	2,30	0,00	Alavanca	Abrir	1
PA-02	Alumínio veneziana c/ acab. amadeirado	0,60	0,80	3,37	Alavanca	Abrir	1
PGR-01	Aço galvanizado com pintura eletroestática na cor verde	0,94	1,58	0,00	Alavanca	Abrir	1
PM-01	Madeira semioca com revestimento melamínico na cor cinza, ferragens cromadas	0,80	2,10	0,00	Alavanca	Abrir	2
PM-02	Madeira compensada com revestimento melamínico na cor cinza, ferragens cromadas	0,70	2,10	0,00	Alavanca	Abrir	2

LEGENDA DE CÓDIGOS DA ESQUADRIA

Obs.: Verificar nível do piso acabado no local de instalação da esquadria.
Obs.: Prever verga e contra-verga em todas as esquadrias, quando necessário.
Obs.: Verificar a espessura da parede no local onde a esquadria será instalada conforme detalhe de planta baixa e tipo de parede.
Obs.: Todas as esquadrias em áreas críticas possuirão tela metálica tipo mosquiteiro.

NÚMERO DA ESQUADRIA
INDICAÇÃO DO TIPO DE ESQUADRIA (PORTA, JANELA, VISOR)
DETALHE ESPECÍFICO DA ESQUADRIA

DETALHES ESPECÍFICOS
a: Porta adaptada para PCD
b: Porta com visor
c: Porta com grade de ventilação
d: Porta com Lempil de Chumbo e Vidro Plumbífero
*: Janela com tela mosquiteiro

OBSERVAÇÕES

- TODAS AS MEDIDAS DEVEM SER CONFERIDAS NO LOCAL;
- TODAS AS MARCAS DE PRODUTOS ESPECIFICADAS PODEM SER SUBSTITUÍDAS POR SIMILARES;
- PROJETO CONFORME RESOLUÇÕES RDC n° 50/2002 E 36/2008 DA AGÊNCIA NACIONAL DE VIGILÂNCIA SANITÁRIA;
- UTILIZAR TELHA AMERICANA, ACABAMENTO ESMALTADO, COR MARFIM;
- SERÃO INSTALADAS "TELA PASSARINHEIRA" NAS COBERTURAS, NA POSIÇÃO ABAIXO DAS TELHAS (COR UNIVERSAL CINZA);
- CONSIDERAR CALHAS E COLETORES DE ÁGUA PLUVIAL (VER PROJETO DE HIDROSSANITÁRIO);



CONSORCIO SAÚDE CONCREMAT-MEP - CNPJ 60.255.454/0001-35
RUA JOAQUIM PALHARES, no. 40, ANDAR 5 - RIO DE JANEIRO RJ - CEP 20.260-080 - FONE (21) 3535-4131
Medidas em centímetros. Confere medidas no local. O valor da cota prevalece ao da escala. Antes de qualquer alteração consultar o arquiteto responsável.

REV	DATA	CONTEÚDO	REV	DATA	CONTEÚDO
R00	31/03/2026	EMISSION INICIAL			

TÍTULO DA PRANCHA: PROJETO EXECUTIVO DE ARQUITETURA		PRANCHA: 1/7	ESCALA: INDICADA
TIPO DA EDIFICAÇÃO: CONSTRUÇÃO DE: ALOJAMENTO UBSI	ZONAMENTO: -		COEF. DE APROV.: -
LOCAL DA OBRA: DIVERSOS (PROJETO PADRÃO)	DATADO PROJETO: Abril 2026		TAXA DE OCUPAÇÃO: -
PROPRIETÁRIO: SECRETARIA DA SAÚDE DO ESTADO DA BAHIA (SESAB)	CNPJ: 13.937.131/0001-41		INSCRIÇÃO MUNICIPAL: -
SITUAÇÃO SEM ESCALA:		DECLARO QUE A APROVAÇÃO DO PROJETO NÃO IMPLICA NO RECONHECIMENTO PELA PREFEITURA DO DIREITO DE PROPRIEDADE DO TERRENO	
QUADRO DE ÁREAS: A CONSTRUIR EDIFICAÇÃO PRINCIPAL TOTAL A CONSTRUIR		ESPAÇO RESERVADO PARA APROVAÇÃO:	
ESPAÇO RESERVADO PARA APROVAÇÃO:		ESPAÇO RESERVADO PARA APROVAÇÃO:	