




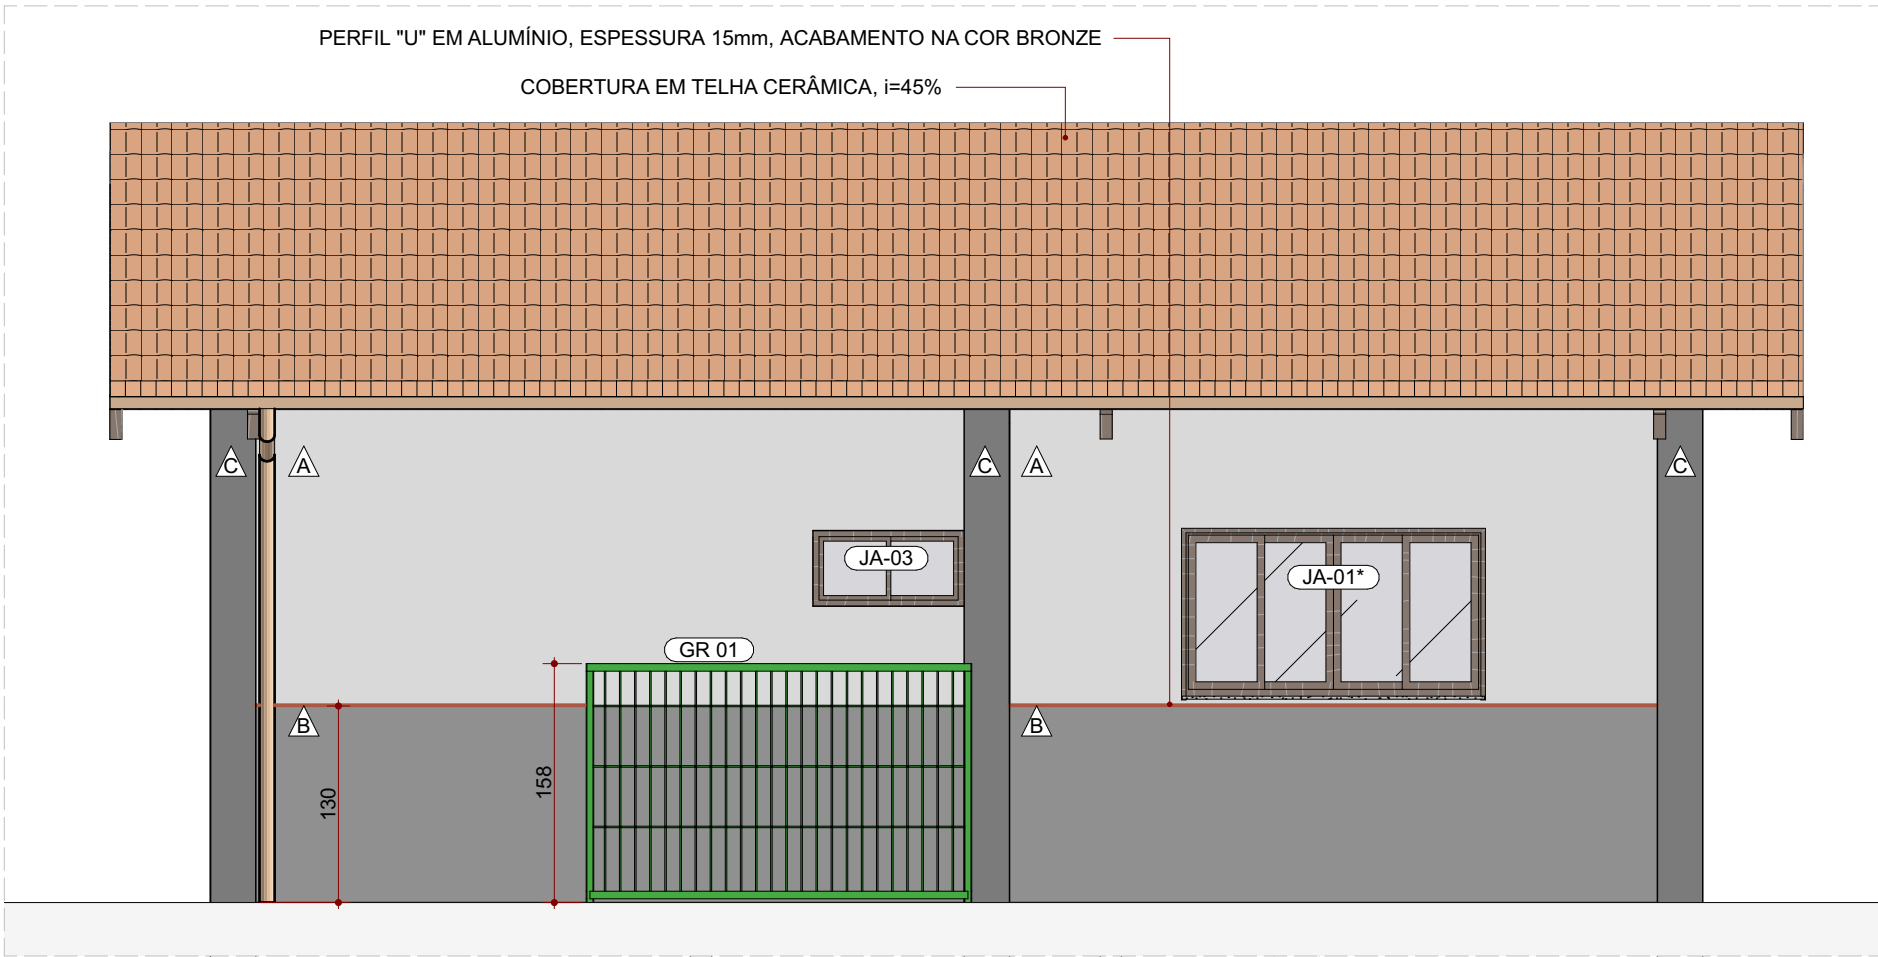


Elevação 01
ESC.: 1:50

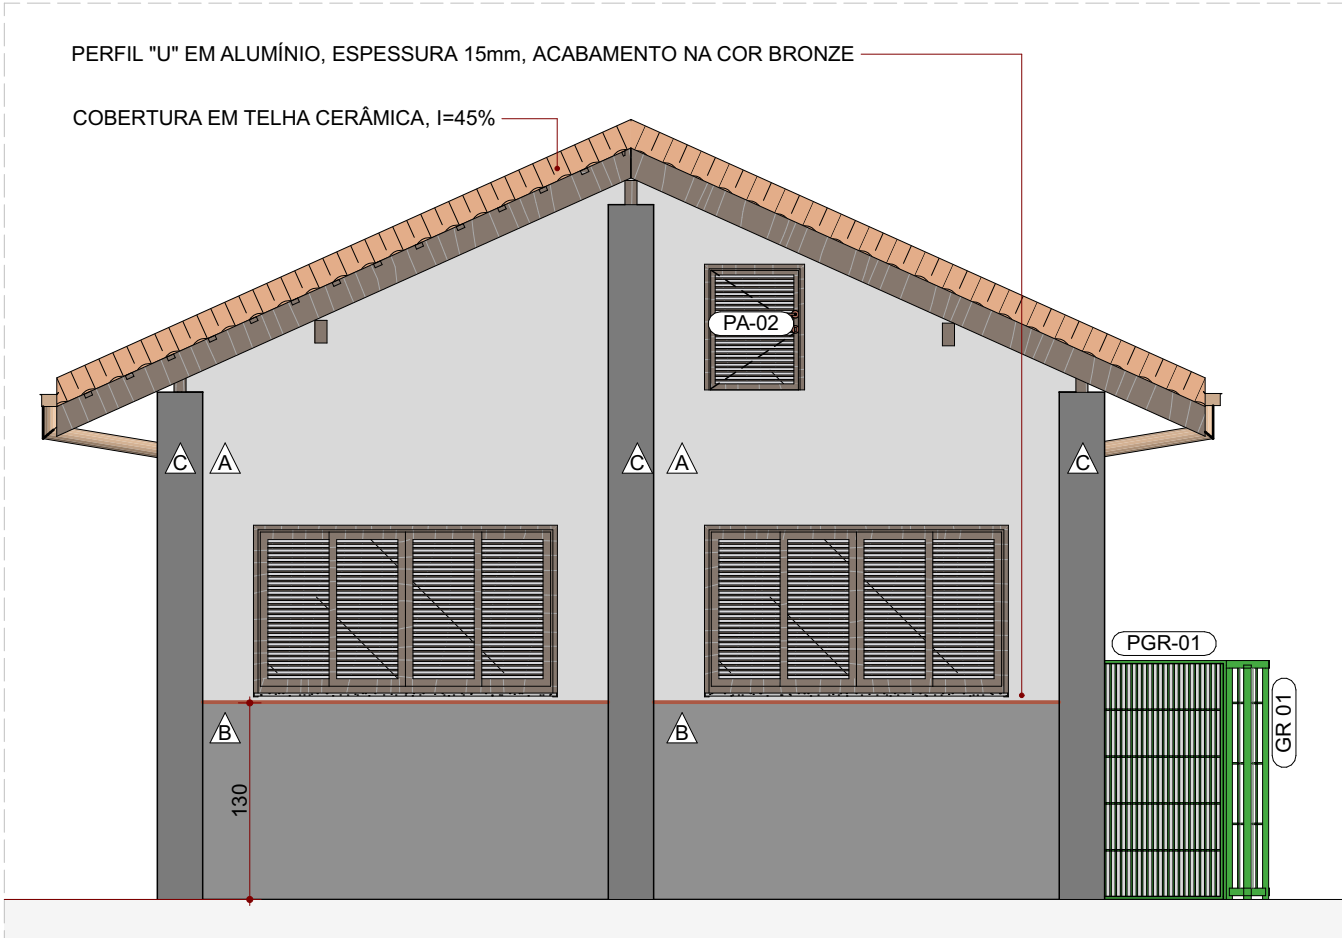


Elevação 02
ESC.: 1:50

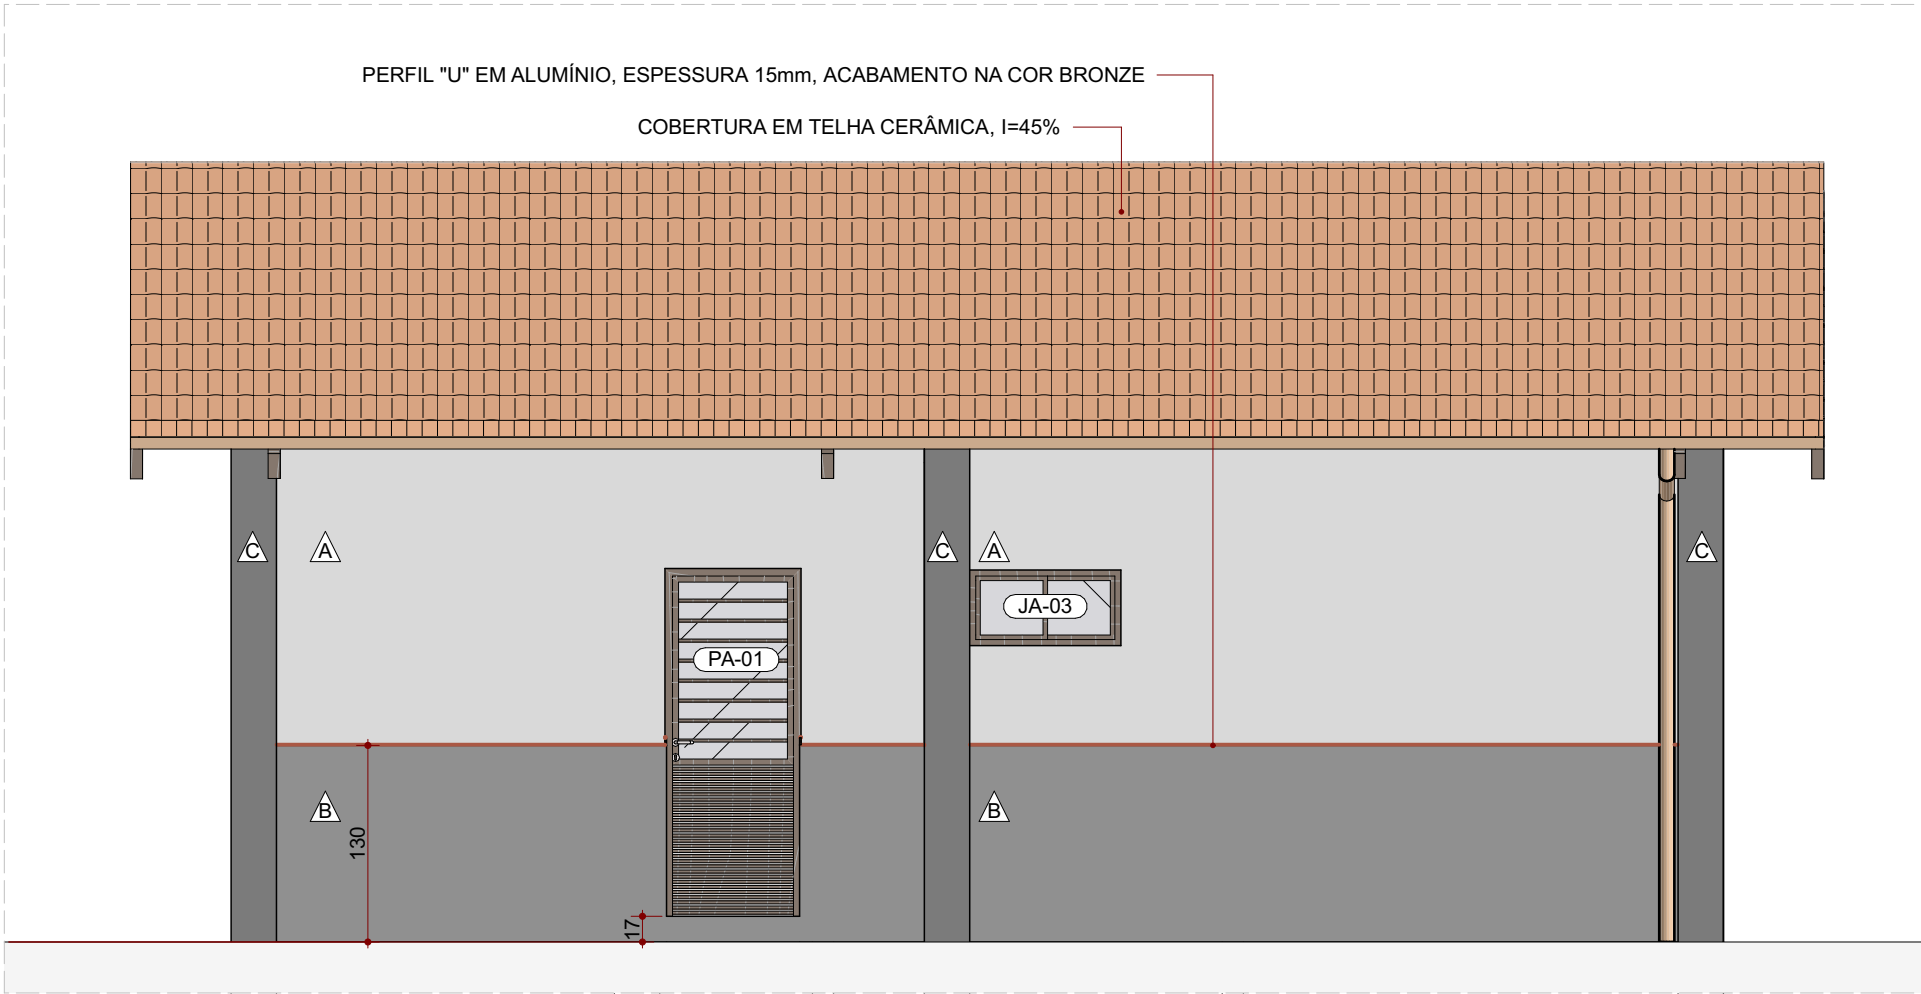


Elevação 03
ESC.: 1:50

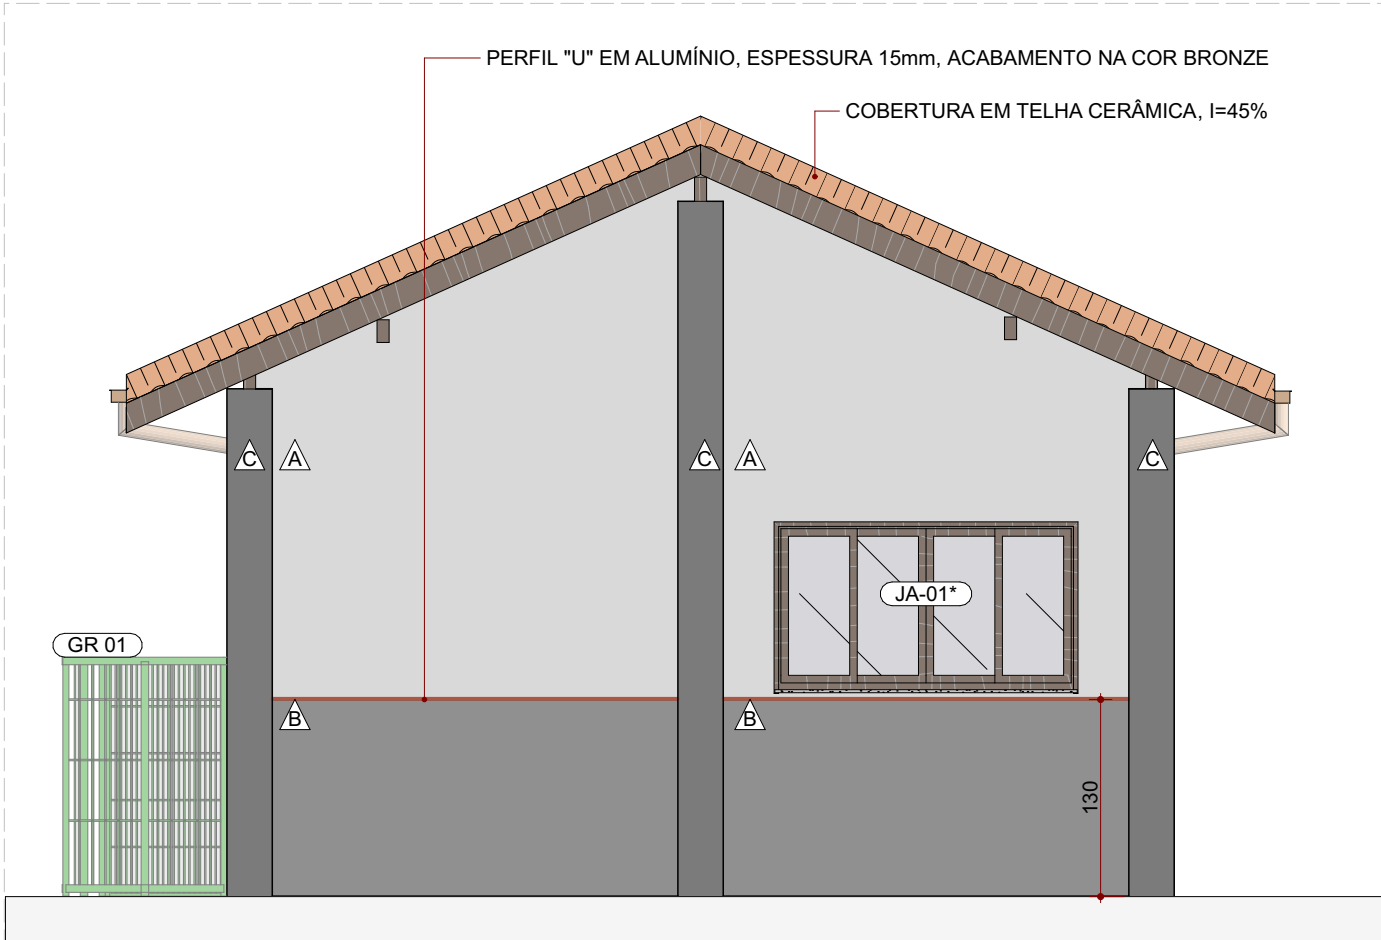


Elevação 04
ESC.: 1:50

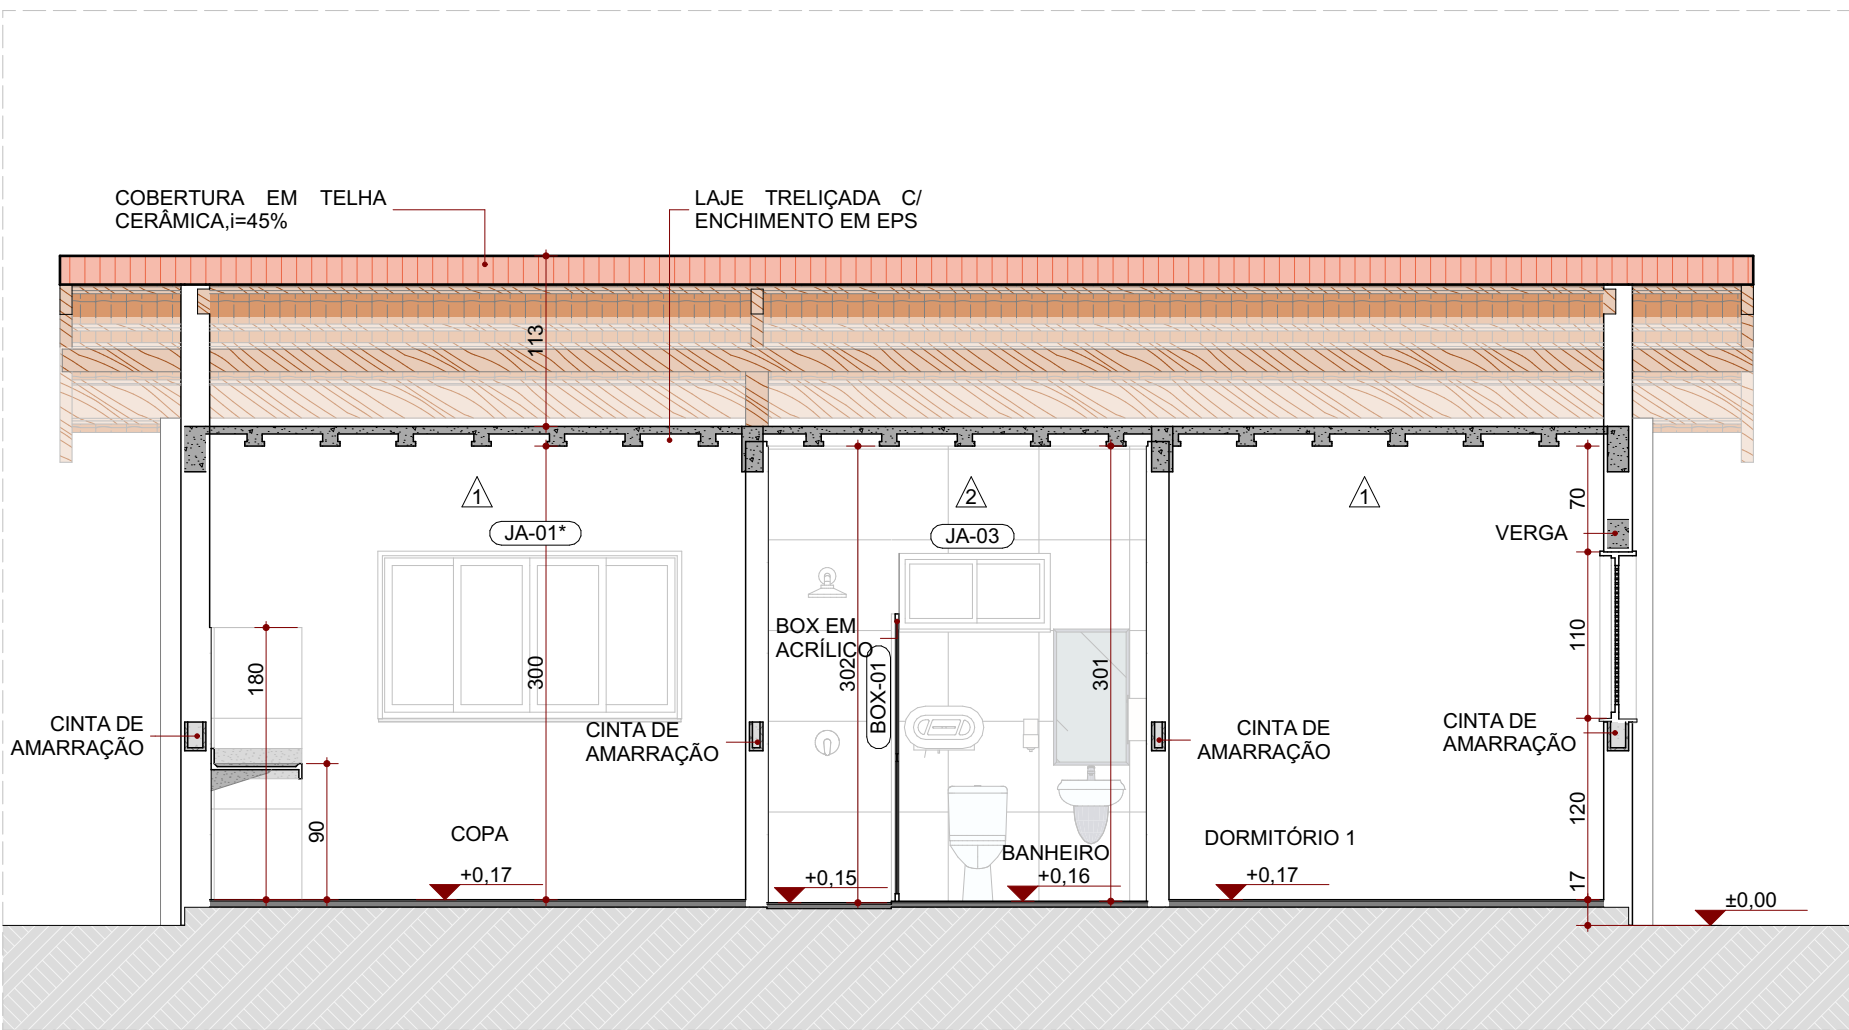

Corte A
ESC.: 1:50

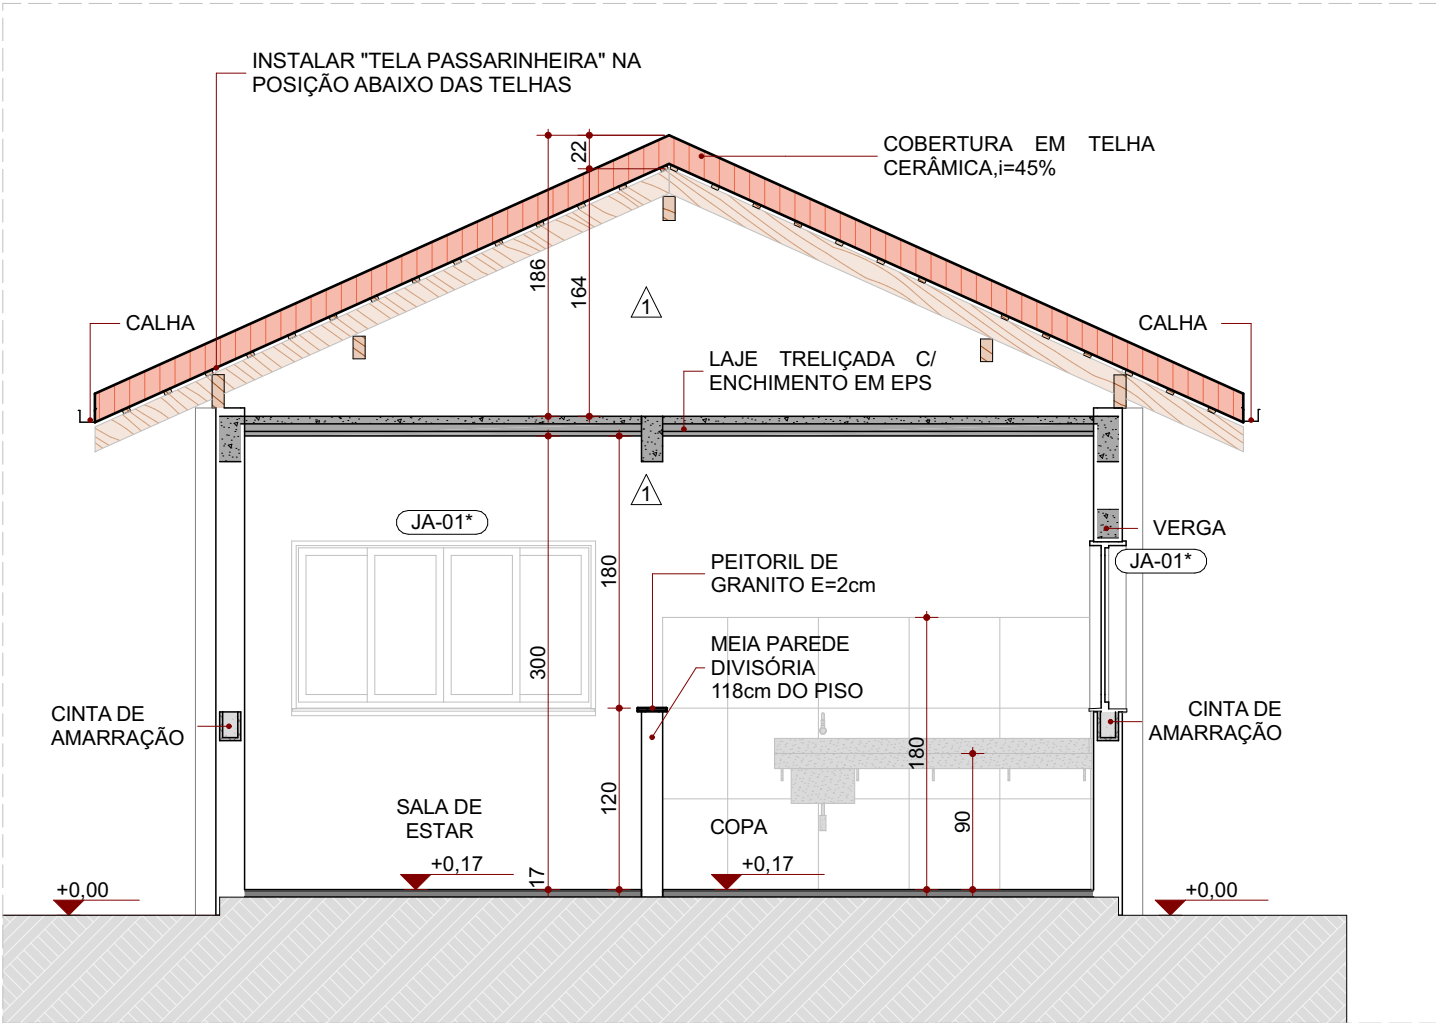

Corte B
ESC.: 1:50

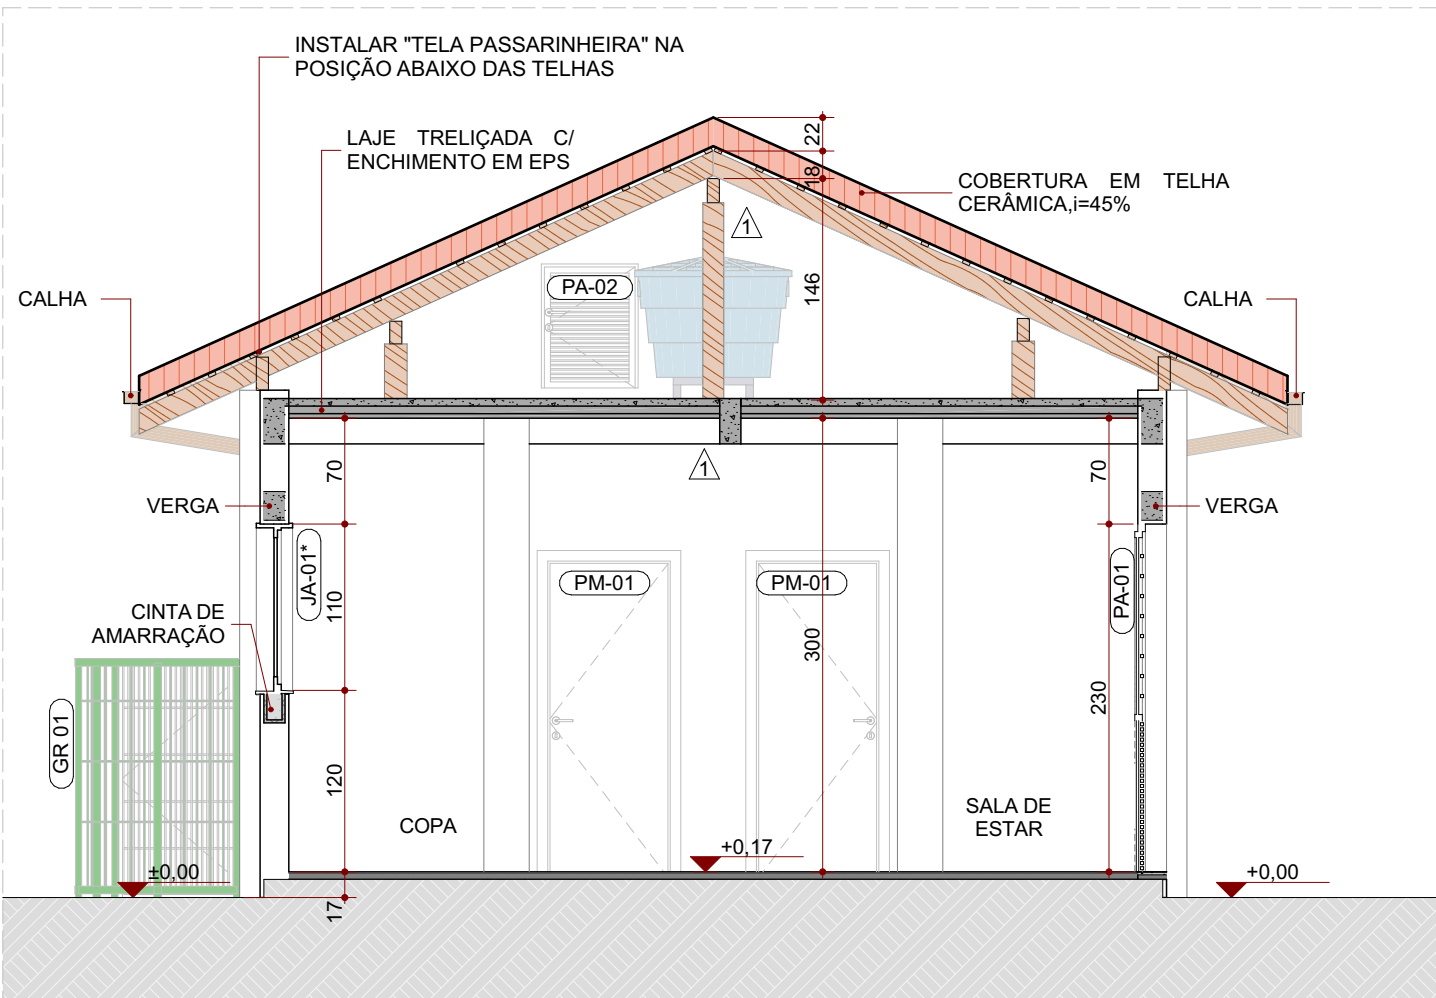

Corte C
ESC.: 1:50

LEGENDA DE CÓDIGOS DE ACABAMENTO			
PISO → ○	PAREDE → △	TETO → □	RODAPE → ◇
ACABAMENTO DE PAREDE			
	PINTURA ACRÍLICA SEMI-BRILHO SOBRE MASSA ACRÍLICA, COR BRANCO GELO		
	PORCELANATO 60X60CM, RETIFICADO, ACABAMENTO BRILHANTE BRANCO		
ACABAMENTO DE FACHADA			
	PINTURA ACRÍLICA LAVÁVEL, TIPO TEXTURA DESIGN, HIDORRREPELENTE, COR BRANCO GELO (ACABAMENTO CIMENTO QUEIMADO RÚSTICO)		
	PINTURA ACRÍLICA LAVÁVEL, TIPO TEXTURA DESIGN, HIDORRREPELENTE, COR PLATINA (ACABAMENTO CHAPISCADO)		
	PINTURA ACRÍLICA LAVÁVEL, TIPO TEXTURA DESIGN, HIDORRREPELENTE, COR MARROM (ACABAMENTO RISCADO NA VERTICAL)		

QUADRO DE ESQUADRIAS								
CÓD.	MATERIAL	Largura (m)	ALT. (m)	PEITORIL (m)	FECHO (m)	TIPO	QTDE.	ÁREA (m²)
BOX-01	Box reto, alumínio padrão comercial, cor alumínio, fechamento em acrílico	1,40	1,90	0,00	Concha	Correr	2	12,02
JA-01*	Alumínio c/ acab. amadeirado	2,00	1,10	1,20	Concha	Correr	2	19,46
JA-02	Alumínio veneziana c/ acab. amadeirado	2,00	1,10	1,20	Concha	Correr	2	26,98
JA-03	Alumínio c/ acab. amadeirado	1,00	0,50	1,80	Concha	Correr	2	3,14
PA-01	Alumínio veneziana vidro c/ acab. amadeirado	0,90	2,30	0,00	Alavanca	Abrir	1	2,07
PA-02	Alumínio veneziana c/ acab. amadeirado	0,60	0,80	3,37	Alavanca	Abrir	1	2,63
PGR-01	Aço galvanizado com pintura eletrostática na cor verde	0,94	1,58	0,00	Alavanca	Abrir	1	5,55
PM-01	Madeira semioca com revestimento melamínico na cor cinza, ferragens cromadas	0,80	2,10	0,00	Alavanca	Abrir	2	14,78
PM-02	Madeira compensada com revestimento melamínico na cor cinza, ferragens cromadas	0,70	2,10	0,00	Alavanca	Abrir	2	13,78

OBSERVAÇÕES
- TODAS AS MEDIDAS DEVEM SER CONFERIDAS NO LOCAL;
- TODAS AS MARCAS DE PRODUTOS ESPECIFICADAS PODEM SER SUBSTITUÍDAS POR SIMILARES;
- PROJETO CONFORME RESOLUÇÕES RDC nº 50/2002 E 36/2008 DA AGÊNCIA NACIONAL DE VIGILÂNCIA SANITÁRIA;
- UTILIZAR TELHA AMERICANA, ACABAMENTO ESMALTADO, COR MARFIM;
- SERÃO INSTALADAS "TELA PASSARINHEIRA" NAS COBERTURAS, NA POSIÇÃO ABAIXO DAS TELHAS (COR UNIVERSAL CINZA);
- CONSIDERAR CALHAS E COLETORES DE ÁGUA PLUVIAL (VER PROJETO DE HIDROSSANITÁRIO);

LEGENDA DE CÓDIGOS DA ESQUADRIA
Obs.: Verificar nível do piso acabado no local de instalação da esquadria. Obs.: Prever verga e contra-verga em todas as esquadrias, quando necessário. Obs.: Verificar a espessura da parede no local onde a esquadria será instalada conforme detalhe de planta baixa e tipo de parede. Obs.: Todas as esquadrias em áreas críticas possuirão tela metálica tipo mosquiteiro.
NÚMERO DA ESQUADRIA INDICAÇÃO DO TIPO DE ESQUADRIA (PORTA, JANELA, VISOR) DETALHE ESPECÍFICO DA ESQUADRIA
PM-01a
DETALHES ESPECÍFICOS a: Porta adaptada para PCD b: Porta com visor c: Porta com grade de ventilação d: Porta com Lenzol de Chumbo e Vidro Plumbífero e: Janela com tela mosquiteiro



CONSÓRCIO SAÚDE
CONCREMAT | MEP

CONSORCIO SAÚDE CONCREMAT-MEP - CNPJ 60.255.454/0001-35
RUA JOAQUIM PALHARES, no. 40, ANDAR 5 - RIO DE JANEIRO RJ - CEP 20.260-080 - FONE (21) 3535-4131
Medidas em centímetros.
O valor da cota prevalece ao da escala.
Antes de qualquer alteração consultar o arquiteto responsável.

REV	DATA	CONTEÚDO	REV	DATA	CONTEÚDO
R00	31/03/2026	EMIÇÃO INICIAL			

TÍTULO DA PRANCHA: PROJETO EXECUTIVO DE ARQUITETURA		PRANCHA: 2/7	ESCALA: INDICADA
TIPO DA EDIFICAÇÃO: CONSTRUÇÃO DE: ALOJAMENTO UBSI		ZONAMENTO: -	COEF. DE APROV.: -
LOCAL DA OBRA: DIVERSOS (PROJETO PADRÃO)		DATADO PROJETO: Março 2026	TAXA DE OCUPAÇÃO: -
PROPRIETÁRIO: SECRETARIA DA SAÚDE DO ESTADO DA BAHIA (SESAB)		CNPJ: 13.937.131/0001-41	INSCRIÇÃO MUNICIPAL: -
SITUAÇÃO SEM ESCALA: 		DECLARO QUE A APROVAÇÃO DO PROJETO NÃO IMPLICA NO RECONHECIMENTO PELA PREFEITURA DO DIREITO DE PROPRIEDADE DO TERRENO PROPRIETÁRIO: SECRETARIA DA SAÚDE DO ESTADO DA BAHIA (SESAB) CNPJ: 13.937.131/0001-41 AUTOR DO PROJETO: ANA CAROLINA POTIER MENDES - CAU/PR nº A351830 CONSORCIO SAÚDE CONCREMAT- MEP CNPJ: 60.255.454/0001-35 RESPONSÁVEL TÉCNICO PELA OBRA	
QUADRO DE ÁREAS: A CONSTRUIR EDIFICAÇÃO PRINCIPAL 57,55m² TOTAL A CONSTRUIR 57,55m²		ESPAÇO RESERVADO PARA APROVAÇÃO:	
ESPAÇO RESERVADO PARA APROVAÇÃO:		ESPAÇO RESERVADO PARA APROVAÇÃO:	