




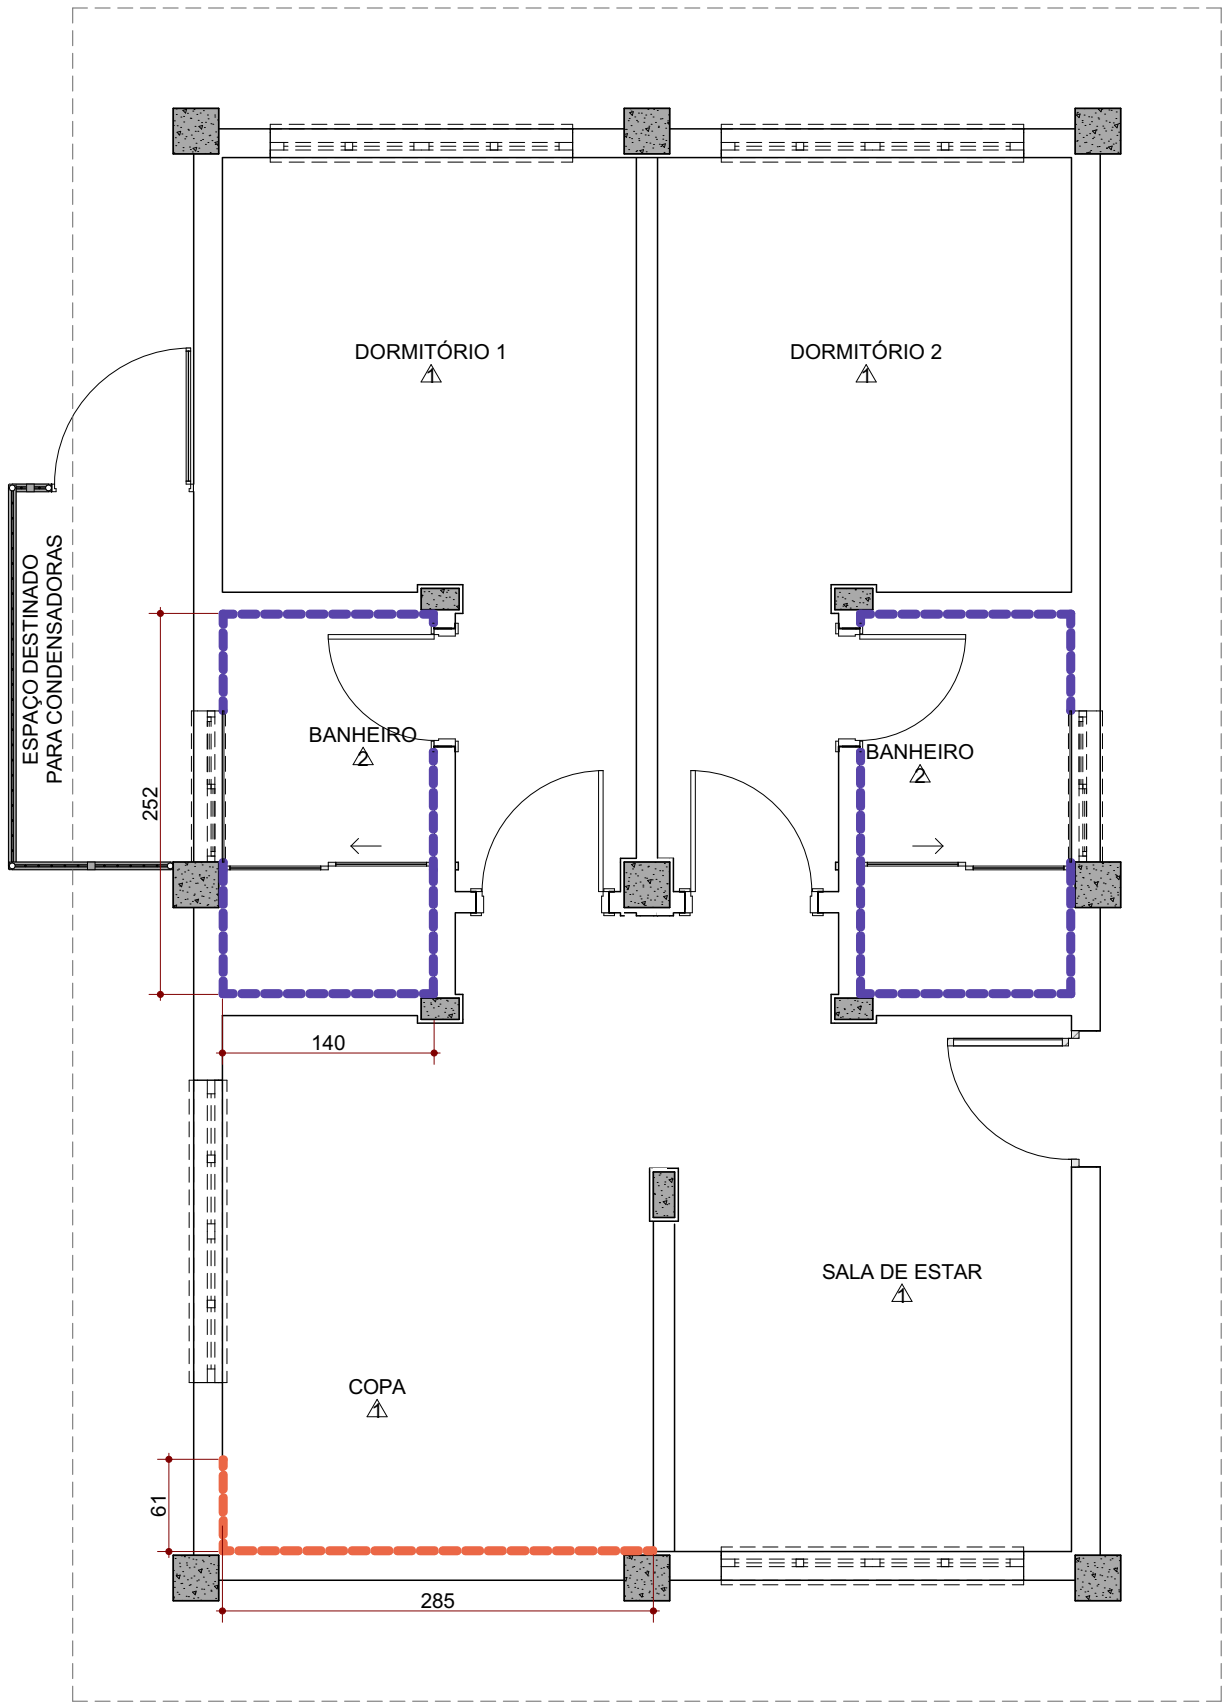

Planta Baixa Acabamento de Parede
ESC.: 1:50

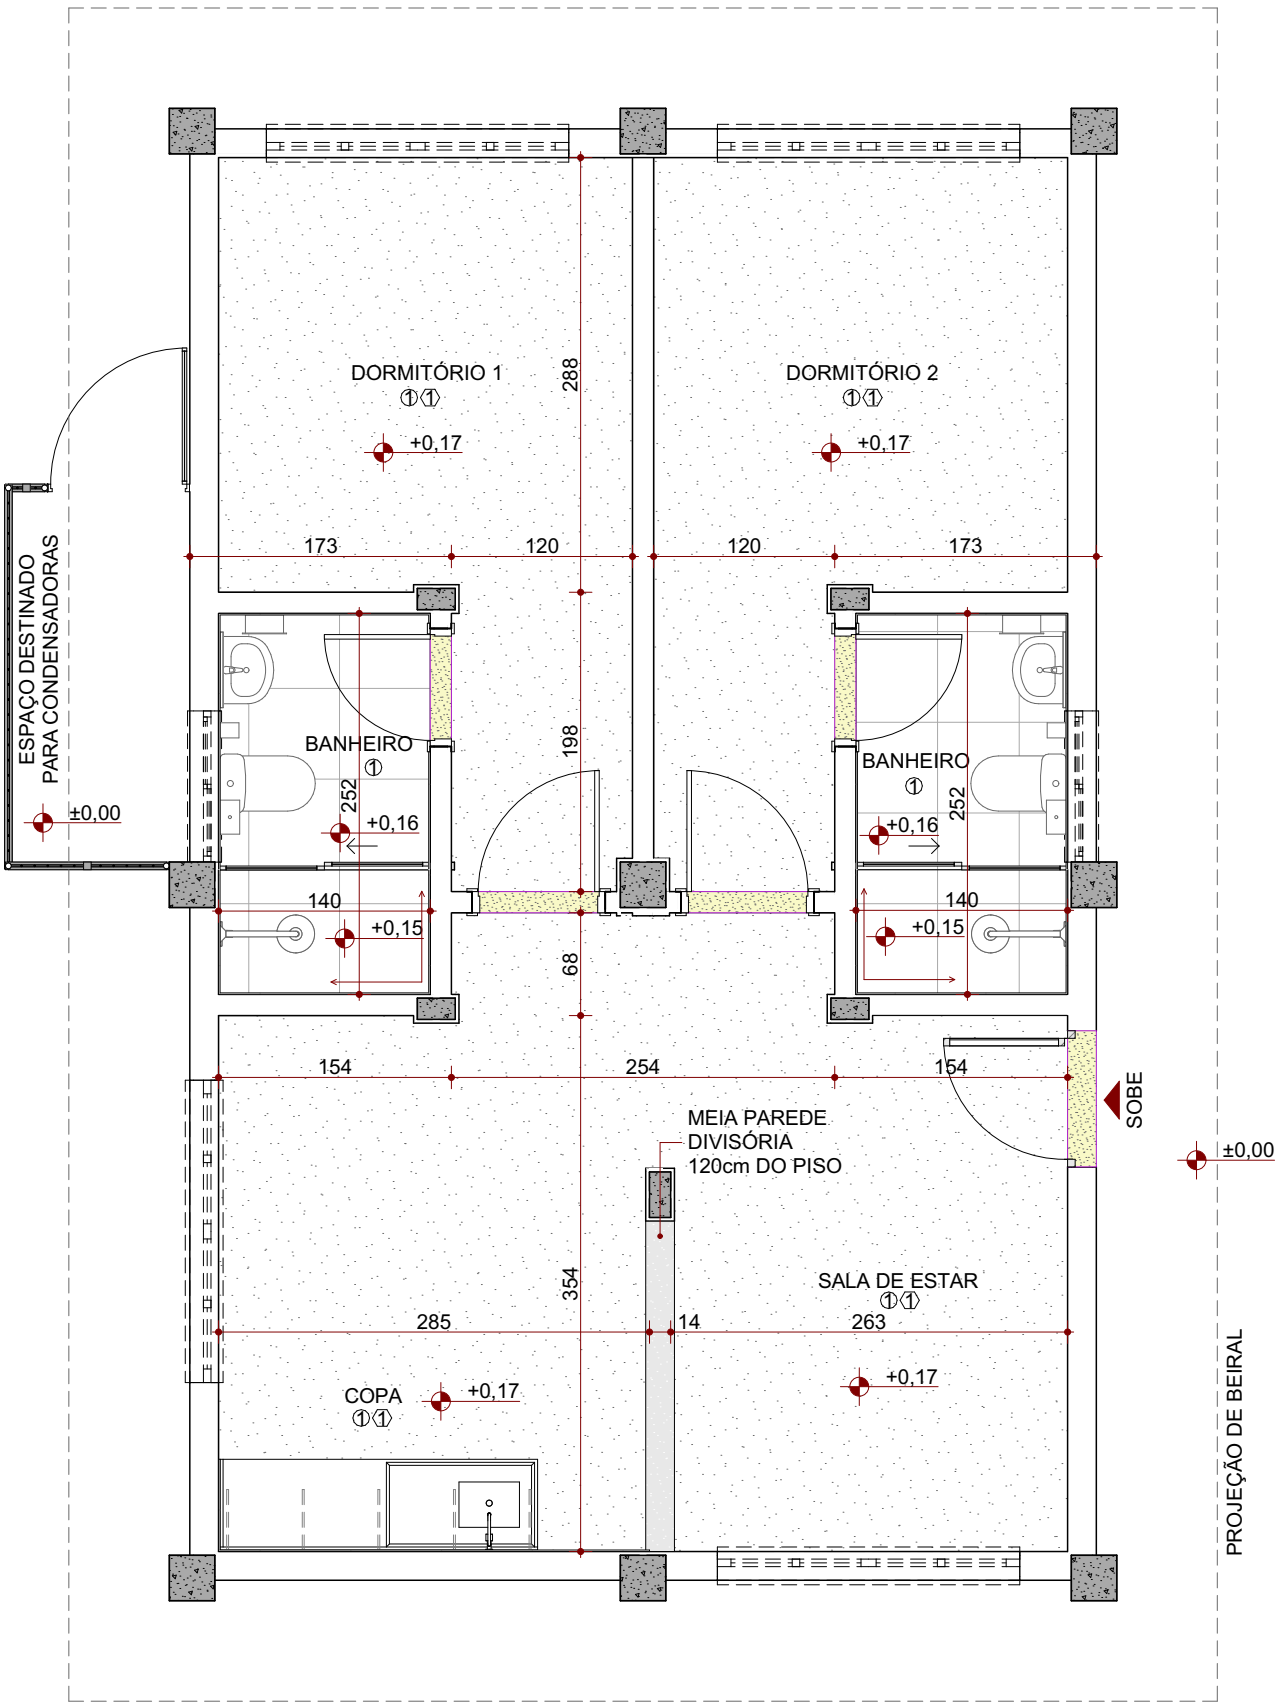


Planta Baixa Acabamento de Piso
ESC.: 1:50

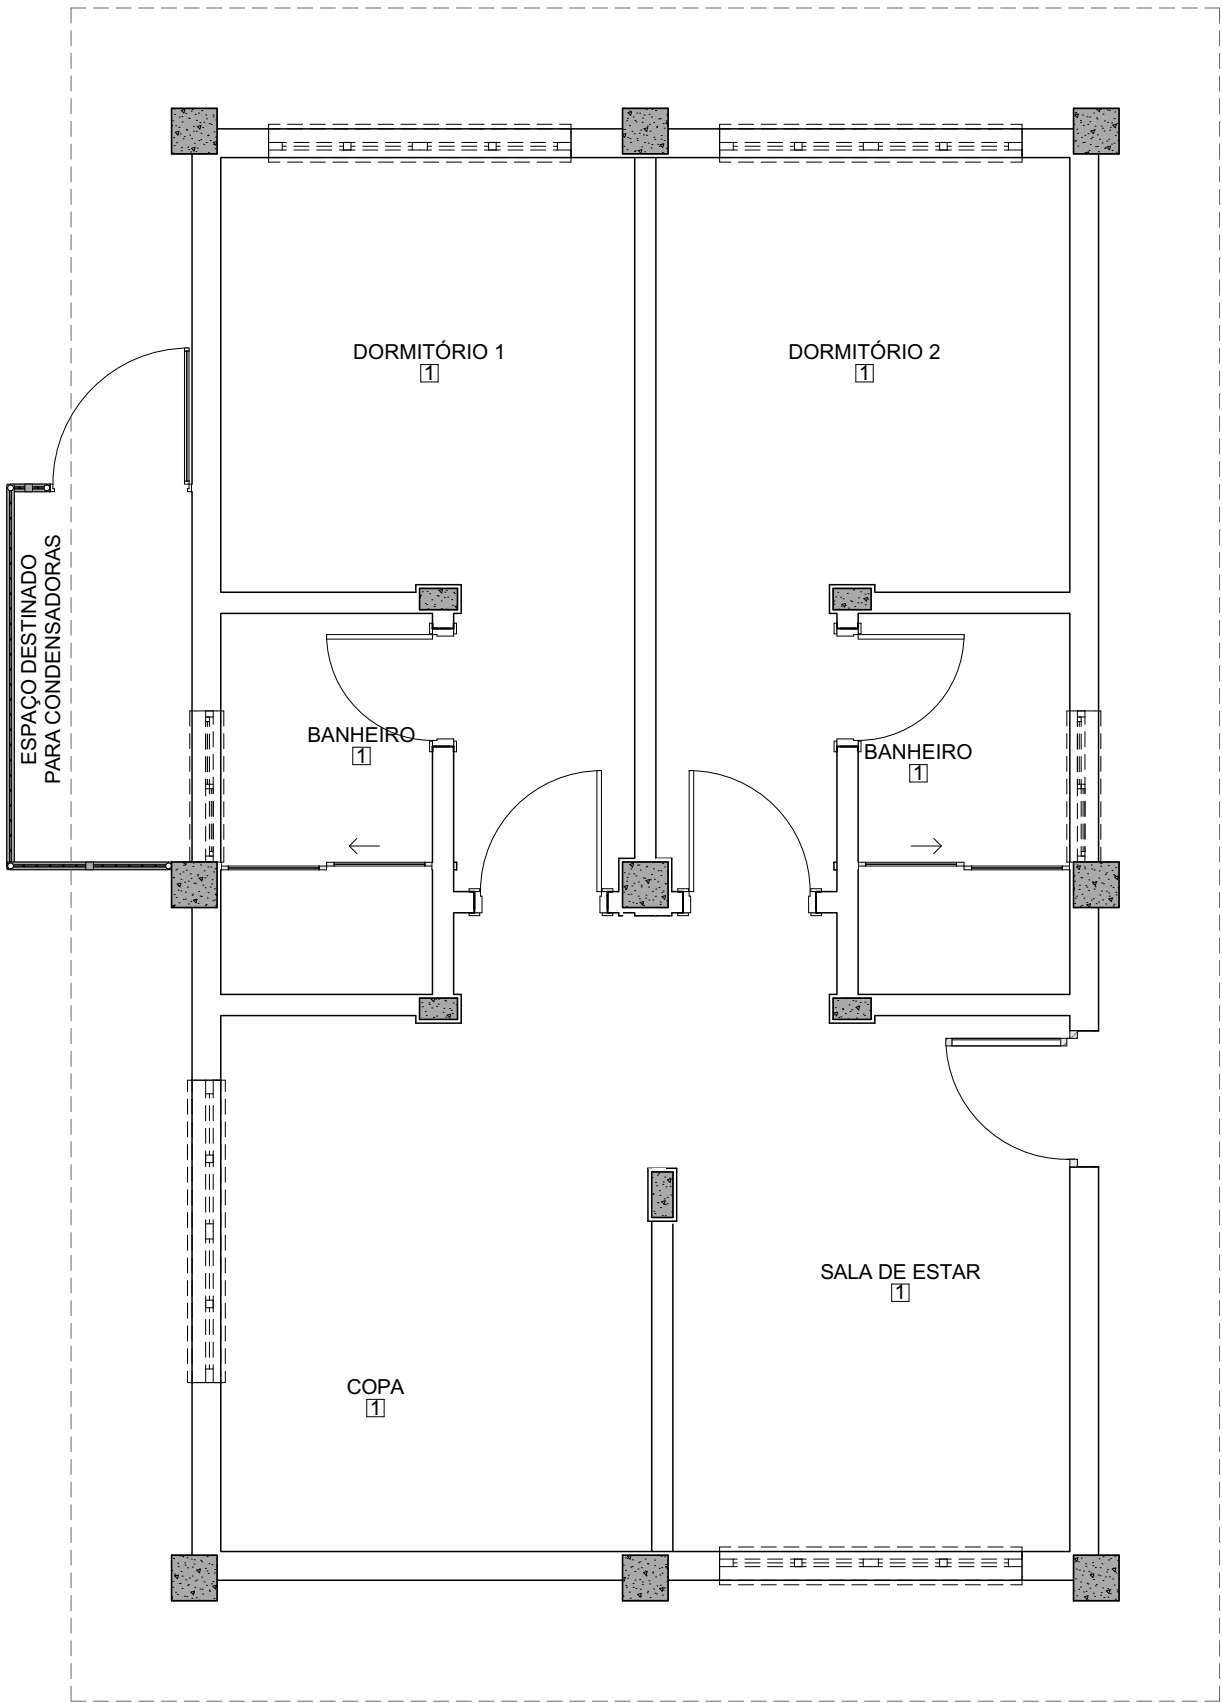


Planta Baixa Acabamento de Forro
ESC.: 1:50

LEGENDA GERAL	
	PAREDE INTERNA EM ALVENARIA COM BLOCO CERÂMICO 9x19x39cm.
	PAREDE EXTERNA EM ALVENARIA COM BLOCO CERÂMICO 14x19x39cm.
	PILAR DA FACHADA EM CONCRETO 30x30cm
	PILAR EM CONCRETO 14x25cm
	SOLEIRA EM GRANITO ANDORINHA, ESPESSURA 2cm
LEGENDA DE CÓDIGOS DE ACABAMENTO	
PISO → ○	PAREDE → △
TETO → □	RODAPÉ → ⬡
ACABAMENTO DE PISO	
①	GRANILITE MOLDADO IN LOCO, 08MM, POLIDO E IMPERMEABILIZADO, COM TONALIDADE CINZA
②	PORCELANATO ALTO TRÁFEGO 60x60CM, RETIFICADO, ACABAMENTO ACETINADO, ABSORÇÃO MENOR DO QUE 4% BRANCO
ACABAMENTO DE PAREDE	
△	PINTURA ACRÍLICA SEMI-BRILHO SOBRE MASSA ACRÍLICA, COR BRANCO GELO
△	PORCELANATO 60x60CM, RETIFICADO, ACABAMENTO BRILHANTE BRANCO
ACABAMENTO DE TETO	
01	LAJE TRELICADA COM EPS, COM ARGAMASSA COM TELA, MASSA CORRIDA E PINTURA LÁTEX COR BRANCO NEVE
ACABAMENTO DE RODAPÉ	
①	RODAPÉ EM GRANITO, POLIDO CINZA, EMBUTIDOS NA ALVENARIA, H=10cm.
ACABAMENTO DE SOLEIRA	
	SOLEIRA EM GRANITO POLIDO E IMPERMEABILIZADO, COR CINZA ANDORINHA e=20mm

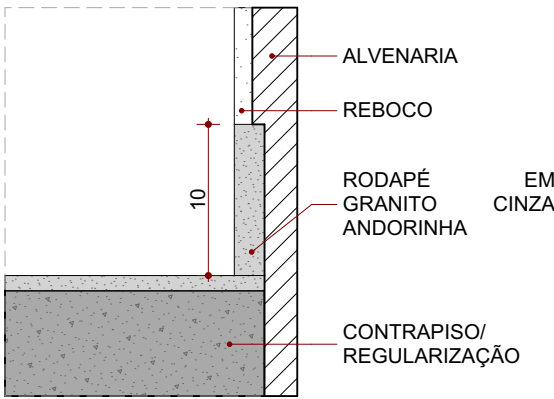

DET - Rodapé Embutido
ESC.: 1:5

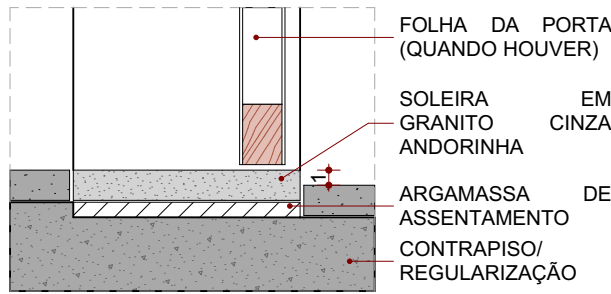

DET - Soleira
ESC.: 1:5

REVESTIMENTO PAREDE ÁREA INTERNA	
	PORCELANATO 60x60cm, RETIFICADO, ACABAMENTO BRILHANTE BRANCO, ALTURA 180cm
	PORCELANATO 60x60CM, RETIFICADO, ACABAMENTO BRILHANTE BRANCO, ALTURA ATÉ A LAJE

CONSÓRCIO SAÚDE CONCREMAT-MEP - CNPJ 60.255.454/0001-35
RUA JOAQUIM PALHARES, no. 40, ANDAR 5 - RIO DE JANEIRO/RJ - CEP 20.260-080 - FONE (21) 3535-4131
Medidas em centímetros. Conferir medidas no local.
O valor da cota prevalece ao da escala. Antes de qualquer alteração consultar o arquiteto responsável.

REV	DATA	CONTEÚDO	REV	DATA	CONTEÚDO
R00	31/03/2026	EMIÇÃO INICIAL			
Nome do Empreendimento PROSUS II - ALOJAMENTO DA UBSI					
Endereço do Empreendimento DIVERSOS (PROJETO PADRÃO)			Disciplina ARQUITETURA		
Título do desenho DETALHE DE ACABAMENTO DE PISO, PAREDE E TETO			Etapla PROJETO EXECUTIVO		
			Especialidade ARQ		
CONCREMAT MEP			Revisão R00		
Projetista e coordenador CONSORCIO SAÚDE CONCREMAT-MEP - CNPJ 60.255.454/0001-35 RUA JOAQUIM PALHARES, no. 40, ANDAR 5 - RIO DE JANEIRO/RJ - CEP 20.260-080 FONE (21) 3535-4131 Responsável Técnico pelo Projeto Arquitetônico ANA CAROLINA POTIER MENDES Arquiteto CAUI/PR nº A32642-9			Prancha 317 Escala INDICADA		