


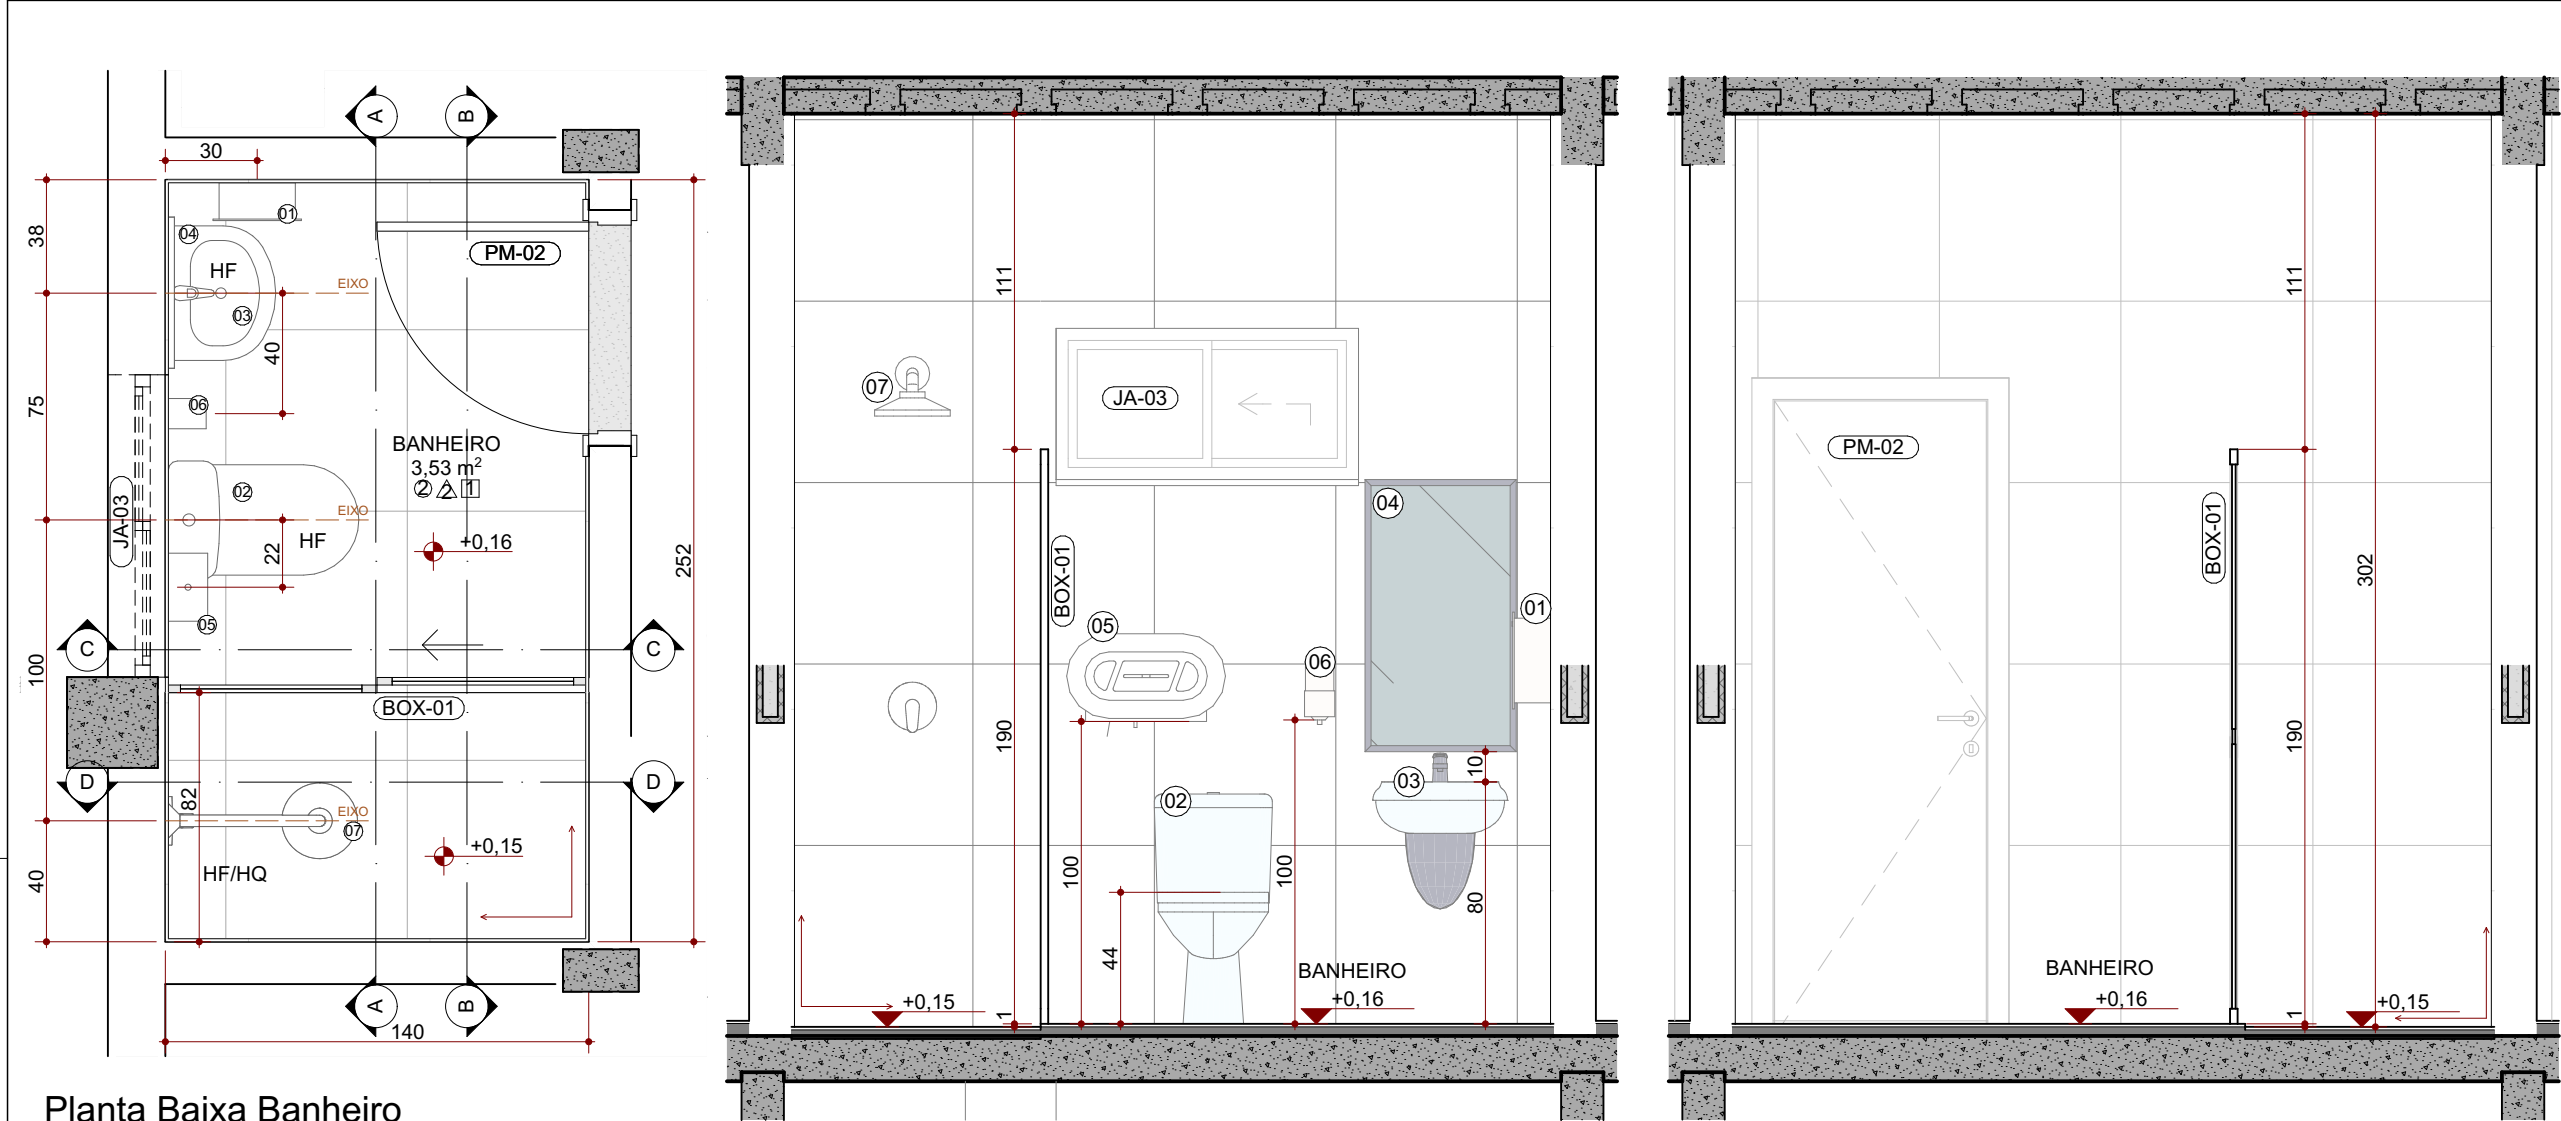


Planta Baixa Banheiro
ESC.: 1:25

Banheiro - Corte A
ESC.: 1:25

Banheiro - Corte B
ESC.: 1:25

NOTA
AS DIMENSÕES E ESPECIFICAÇÕES DE UM BANHEIRO SERVE IGUALMENTE PARA O OUTRO

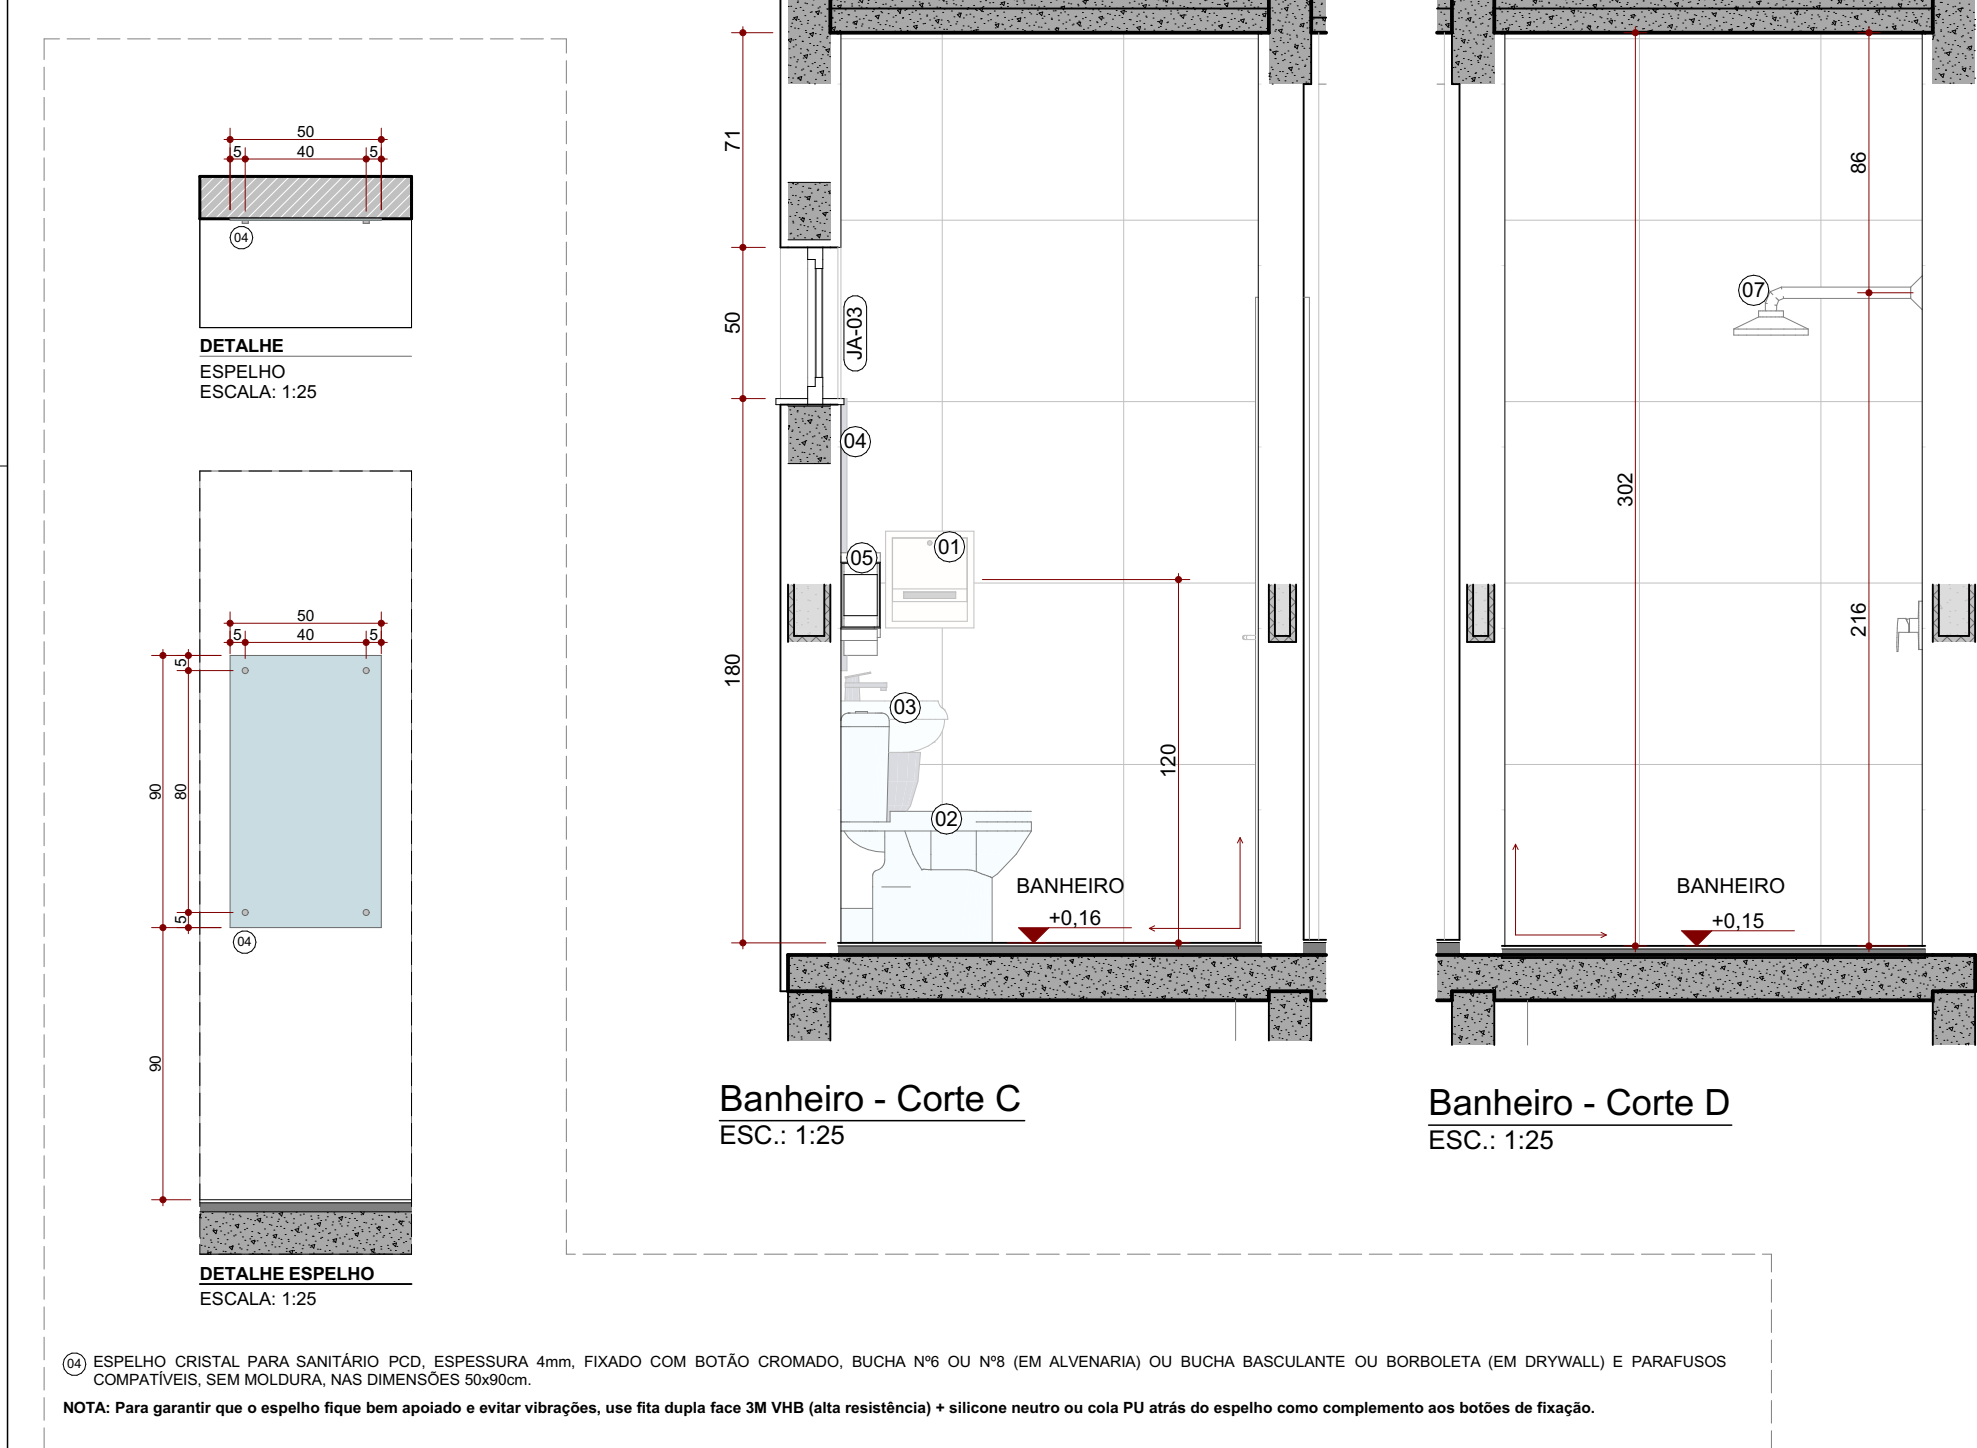

Banheiro - Corte C
ESC.: 1:25

Banheiro - Corte D
ESC.: 1:25

QUANTITATIVO DE LOUÇAS, METAIS E EQUIPAMENTOS SANITÁRIOS			
LEG.	DESCRIÇÃO	ISOMÉTRICA	QNT.
01	DISPENSADOR PARA PAPEL TOALHA PARA AS MÃOS, EM PLÁSTICO ABS DE ALTARESISTÊNCIA, COR BRANCO, CORTE DA FOLHA A CADA 25cm, FECHAMENTO POR CHAVE PARA EVITAR FURTO DE MATERIAL, ALTURA DE INSTALAÇÃO H=100cm, BACIA SANITÁRIA COM CAIXA ACOPLADA E JATO PLUS, COM DUPLO ACIONAMENTO (3L/6L), SEM ABERTURA FRONTAL, H=39cm, COR BRANCO BRILHANTE, INCLUINDO VEDAÇÕES, CONEXÕES DE ENTRADA E DEMAIS ACESSÓRIOS CROMADOS, COM ASSENTO SANITÁRIO EM POLIÉSTER, H=1,5cm. MARCA CELITE OU EQUIVALENTE TÉCNICO.		2
02	LAVATÓRIO COM COLUNA SUSPensa, COR BRANCA, USO PROFISSIONAL, 445x335mm, ALTURA DE INSTALAÇÃO H=80cm, REF. DECA OU EQUIVALENTE TÉCNICO, INCLUSO TORNEIRA DE MESA TIPO PRESSMATIC PARA LAVATÓRIO, BICA BAIXA, FABRICADA EM METAL CROMADO, REF. DODOL OU EQUIVALENTE TÉCNICO.		2
03	ESPELHO LAPIRADO RETO ESPESSURA 4mm, INCLUINDO BOTOES CROMADOS PARA FIXAÇÃO, DIMENSÕES 50x90cm, ALTURA DE INSTALAÇÃO H=90cm.		2
04	DISPENSADOR DE PAPEL HIGIÊNICO EM ROLO ABS DE ALTA RESISTÊNCIA, COR BRANCO, CAPACIDADE DE 1 ROLO DE PAPEL HIGIÊNICO, DIMENSÕES 21,5x22,5cm, FECHAMENTO POR CHAVE PARA EVITAR FURTO DE MATERIAL, ALTURA DE INSTALAÇÃO H=100cm.		2
05	SABONETEIRA SPRAY EM PLÁSTICO ABS DE ALTA RESISTÊNCIA, COR BRANCO, ALTURA DE INSTALAÇÃO H=100cm.		2
06	CHUVEIRO COM CORPO EM MATERIAL TERMOPLÁSTICO DE ALTA RESISTÊNCIA, ACABAMENTO NA COR BRANCA, COM FUNCIONAMENTO POR AQUECIMENTO ELÉTRICO INSTANTÂNEO. POSSUI RESISTÊNCIA BLINDADA, COM SELETOR DE TEMPERATURA, 110V OU 220V. INSTALAÇÃO NA PAREDE COM ALTURA DE H=210CM, INCLUSO REGISTRO DE PRESSÃO 1/2" COM ACABAMENTO CROMADO, LINHA DE REF. LORENZETTI OU EQUIVALENTE TÉCNICO.		2

QUADRO DE ESQUADRIAS								
CÓD.	MATERIAL	Largura (m)	ALT. (m)	PEITORIL (m)	FECHO (m)	TIPO	QTDE.	ÁREA (m²)
BOX-01	Box reto, alumínio padrão comercial, cor alumínio, fechamento em acrílico	1,40	1,90	0,00	Concha	Correr	2	12,02
JA-01*	Alumínio c/ acab. amadeirado	2,00	1,10	1,20	Concha	Correr	2	19,46
JA-02	Alumínio veneziana c/ acab. amadeirado	2,00	1,10	1,20	Concha	Correr	2	26,98
JA-03	Alumínio c/ acab. amadeirado	1,00	0,50	1,80	Concha	Correr	2	3,14
PA-01	Alumínio veneziana vidro c/ acab. amadeirado	0,90	2,30	0,00	Alavanca	Abrir	1	2,07
PA-02	Alumínio veneziana c/ acab. amadeirado	0,60	0,80	3,37	Alavanca	Abrir	1	2,63
PGR-01	Aço galvanizado com pintura eletrostática na cor verde	0,94	1,58	0,00	Alavanca	Abrir	1	5,55
PM-01	Madeira semioca com revestimento melamínico na cor cinza, ferragens cromadas	0,80	2,10	0,00	Alavanca	Abrir	2	14,78
PM-02	Madeira compensada com revestimento melamínico na cor cinza, ferragens cromadas	0,70	2,10	0,00	Alavanca	Abrir	2	13,78

LEGENDA GERAL	
	PAREDE INTERNA EM ALVENARIA COM BLOCO CERÂMICO 9x19x39cm.
	PAREDE EXTERNA EM ALVENARIA COM BLOCO CERÂMICO 14x19x39cm.
	PILAR DA FACHADA EM CONCRETO 30x30cm
	PILAR EM CONCRETO 14x25cm
	SOLEIRA EM GRANITO ANDORINHA, ESPESSURA 2cm

LEGENDA DE CÓDIGOS DE ACABAMENTO			
PISO → ○	PAREDE → △	TETO → □	RODAPÉ → ◇

ACABAMENTO DE PISO	
①	GRANILITE MOLDADO IN LOCO, 08MM, POLIDO E IMPERMEABILIZADO, COM TONALIDADE CINZA
②	PORCELANATO ALTO TRÁFEGO 60X60CM, RETIFICADO, ACABAMENTO ACETINADO, ABSORÇÃO MENOR DO QUE 4% BRANCO

ACABAMENTO DE PAREDE	
①	PINTURA ACRÍLICA SEMI-BRILHO SOBRE MASSA ACRÍLICA, COR BRANCO GELO
②	PORCELANATO 60X60CM, RETIFICADO, ACABAMENTO BRILHANTE BRANCO

ACABAMENTO DE TETO	
01	LAJE TRELIÇADA COM EPS, COM ARGAMASSA COM TELA, MASSA CORRIDA E PINTURA LÁTEX COR BRANCO NEVE

ACABAMENTO DE RODAPÉ	
①	RODAPÉ EM GRANITO, POLIDO CINZA, EMBUTIDOS NA ALVENARIA, H=10cm.

INSTALAÇÕES HIDROSSANITÁRIAS	
HF	ÁGUA FRIA
HQ	ÁGUA QUENTE
HE	EQUIPAMENTO COM ESGOTO

CONSORCIO SAÚDE CONCREMAT-MEP - CNPJ 60.255.454/0001-35 RUA JOAQUIM PALHARES, no. 40, ANDAR 5 - RIO DE JANEIRO/RJ - CEP 20.260-080 - FONE (21) 3535-4131 Medidas em centímetros. Conferir medidas no local. O valor da cota prevalece ao da escala. Antes de qualquer alteração consultar o arquiteto responsável.			
REV	DATA	CONTEÚDO	REV
R00	31/03/2026	EMISSIONAL INICIAL	

Nome do Empreendimento		PROSUS II - ALOJAMENTO DA UBSI	
Endereço do Empreendimento		Disciplina	
DIVERSOS (PROJETO PADRÃO)		ARQUITETURA	
Título do desenho		Etapa	
DETALHE DE SANITÁRIOS		PROJETO EXECUTIVO	
		Especialidade	Prancha
		ARQ	4/7
CONCREMAT MEP		Revisão	Escala
Projeta e coordenador CONSORCIO SAÚDE CONCREMAT-MEP - CNPJ 60.255.454/0001-35 RUA JOAQUIM PALHARES, no. 40, ANDAR 5 - RIO DE JANEIRO/RJ - CEP 20.260-080 FONE (21) 3535-4131 Responsável Técnico pelo Projeto Arquitetônico ANA CAROLINA POTIER MENDES Arquiteto CAUI/PR nº A32642-9		R00	INDICADA