



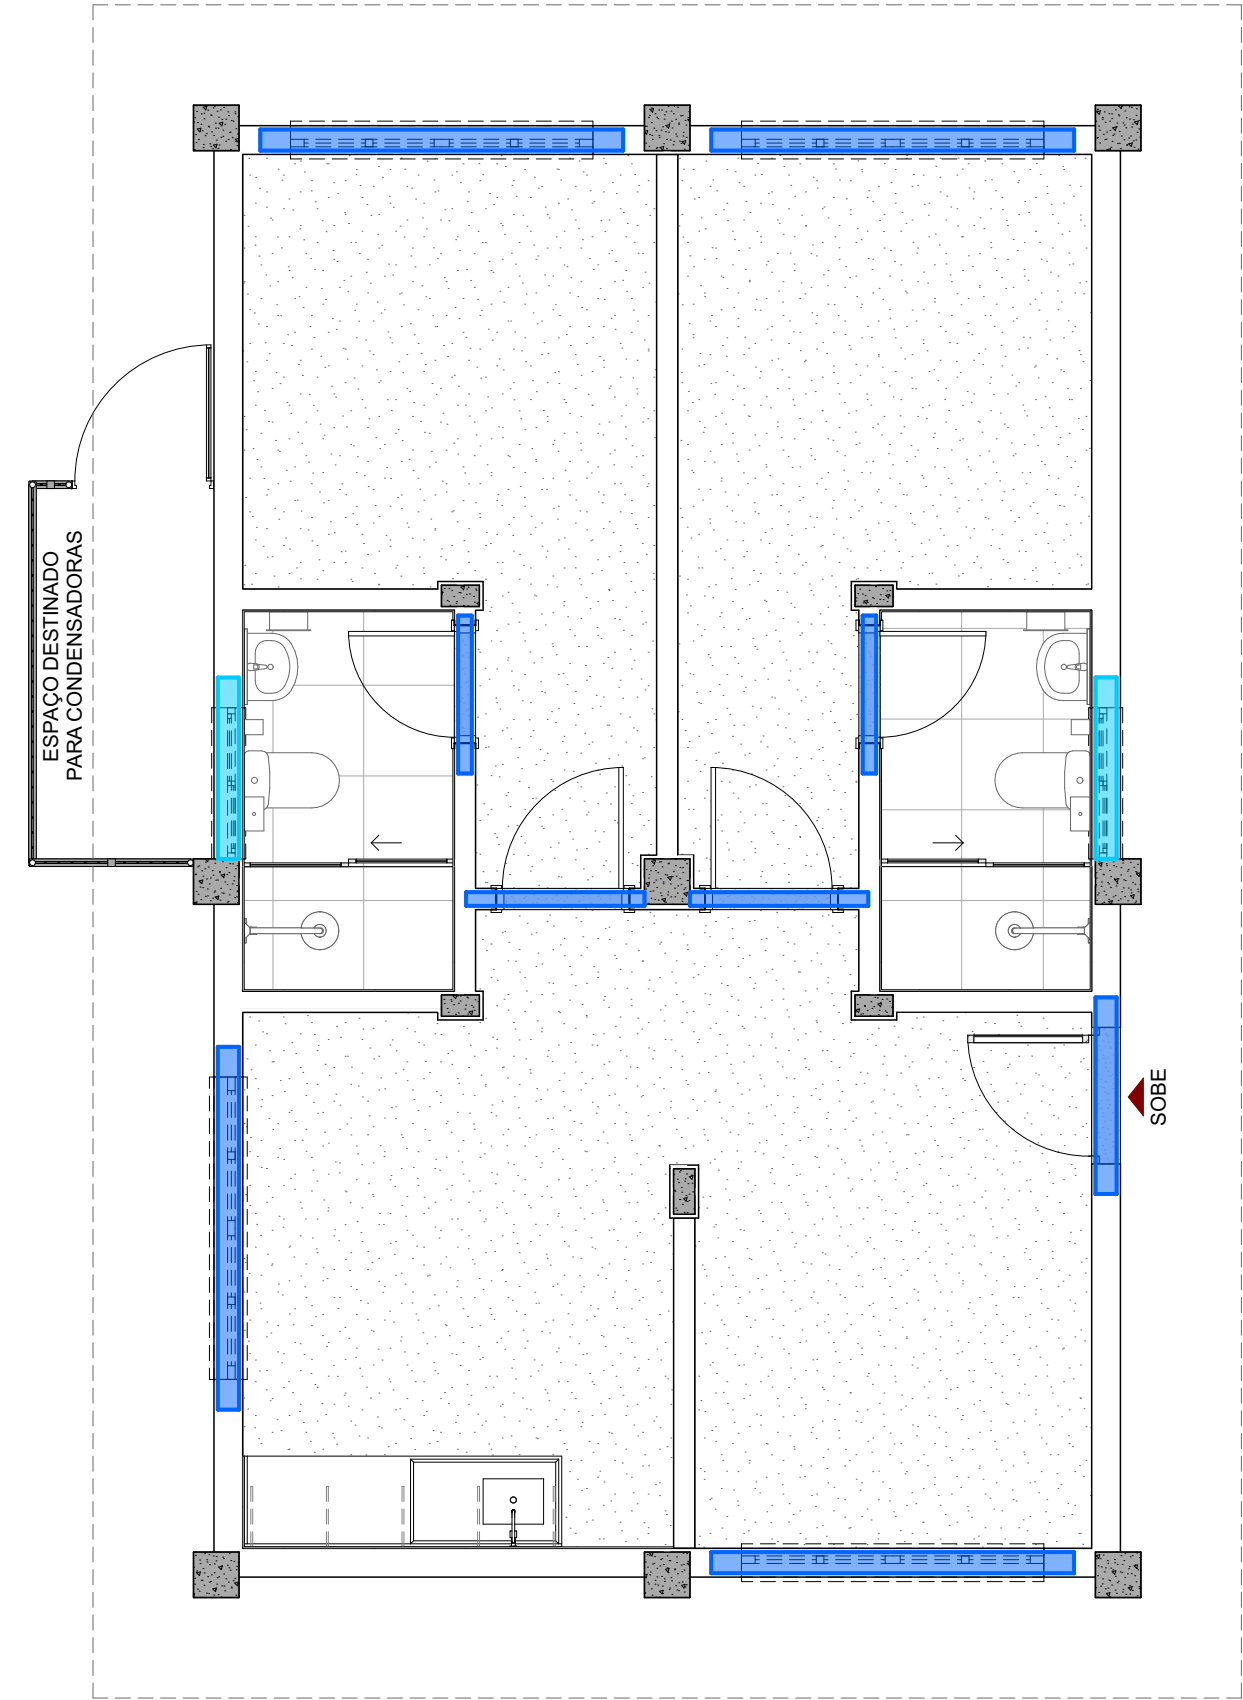

PLANTA BAIXA - VERGAS E CONTRAVERGAS
ESC.: 1:50

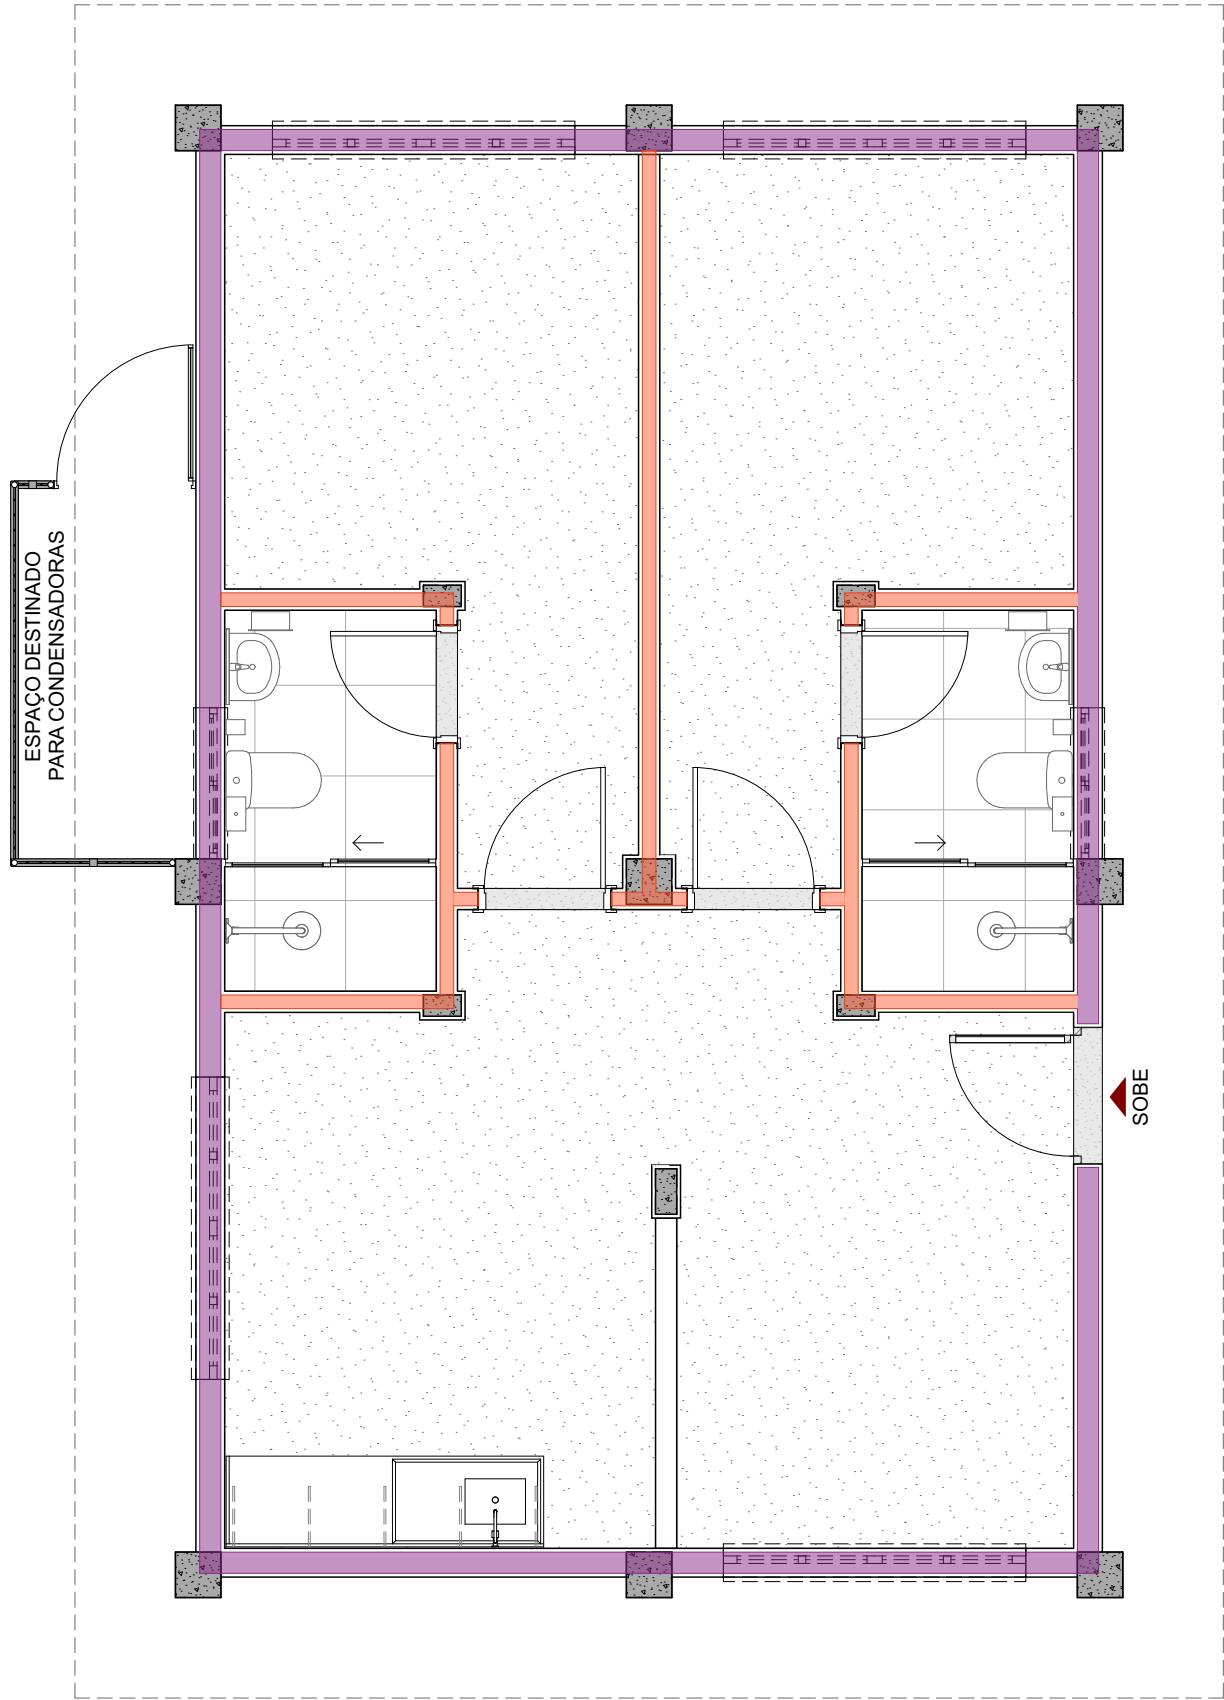

PLANTA BAIXA TÉRREO - CINTA DE AMARRAÇÃO
ESC.: 1:50

LEGENDA DE TIPOS DE VERGA E CONTRAVERGA		
	Verga em concreto, FCK 30 MPa, moldada in loco, e Contraverga tipo canaleta. Tipos: VCe01 VCI01. Ver detalhe específico.	e= Alvenaria 14cm (externa) i= Alvenaria 9cm (interna) VC= Verga e Contraverga V= Verga Tipo de tamanho
	Verga em concreto, FCK 30 MPa, moldada in loco, e Contraverga tipo canaleta. Tipos: VCe02 VCI02. Ver detalhe específico.	
	Verga em concreto, FCK 30 MPa, moldada in loco. Tipos: Ve01 Vi01. Ver detalhe específico.	
	Verga em concreto, FCK 30 MPa, moldada in loco. Tipos: Ve02 Vi02. Ver detalhe específico.	
	Verga em concreto, FCK 30 MPa, moldada in loco. Tipos: Ve03 Vi03. Ver detalhe específico.	


OBS.: Fixação do Montante
As vergas com montantes deverão ser executadas em conjunto com a estrutura de concreto das lajes e vigas. O montante deve ser fixado diretamente na viga ou na laje, garantindo estabilidade adequada ao conjunto.
Nos casos em que a laje for pré-moldada do tipo vigota, é necessário prever uma região maciça de concreto na área destinada à fixação, de modo a assegurar o ancoramento correto dos elementos estruturais e evitar pontos de fragilidade.

NOTAS:
1. Nos casos em que a altura da cinta de alvenaria coincidir com a da contraverga, a cinta desempenhará simultaneamente as funções de cinta e de contraverga, não sendo necessária a execução de dois elementos estruturais. Nessa situação, a cinta será indicada apenas no detalhamento específico de cinta. Quando for necessária a execução da execução da cinta e da contraverga, esta última será indicada neste detalhamento, conforme os tipos definidos na legenda.
2. Dimensionar a largura do tirante, da verga e da contraverga em função da largura da alvenaria.
3. Em esquadrias com dimensões superiores a 600cm, prever no projeto estrutural a função da verga.
4. Prever 2,5 cm de espaço entre o vão e a verga/contraverga, garantindo folga adequada para a instalação da esquadria.
5. Engastamento lateral das aberturas com 20cm no mínimo, exceto nos casos de engastamento direto em pilar estrutural.

LEGENDA DE ALTURAS DE CINTA DE AMARRAÇÃO	
	Cinta de Amarração de meia-altura, parede interna 14cm, alvenaria de 9cm, altura 98,5cm do piso acabado
	Cinta de Amarração de meia-altura, parede externa 19cm, alvenaria de 14cm, altura 98,5cm do piso acabado

DETALHE VERGA


USO: Utilizar em esquadrias (janelas) quando a cinta de alvenaria coincidir em altura com a contraverga ou em esquadrias (portas) sem peitoril.

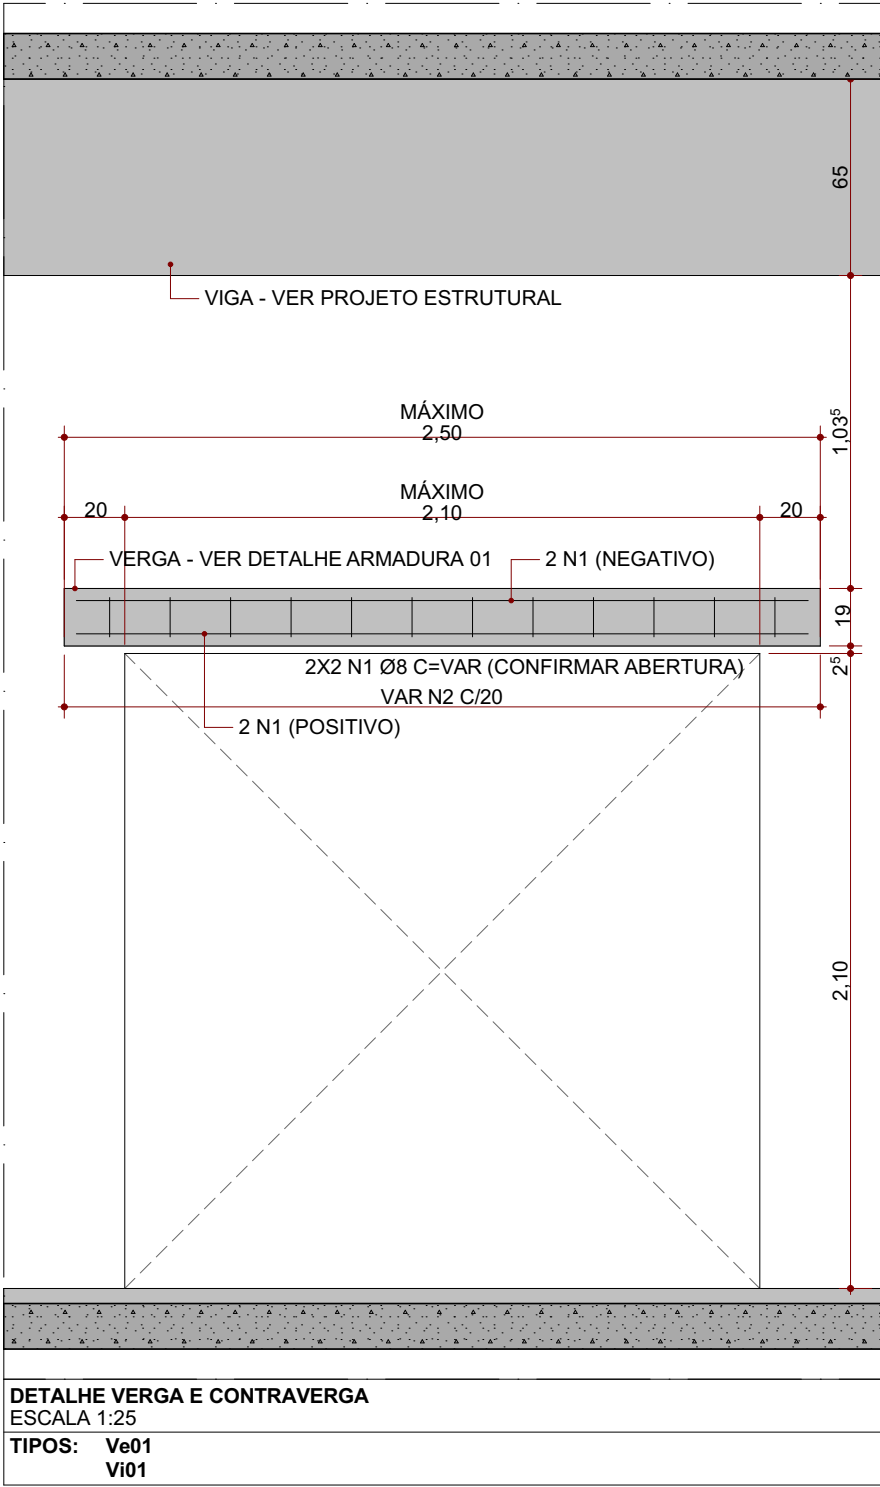



Os tipos Ve01 e Vi01 atendem vãos de até 210 cm, resultando em um comprimento máximo de verga de 250 cm. Para dimensões superiores, utilizar o próximo tipo de verga/contraverga.

DETALHE VERGA E CONTRAVERGA

USO: Utilizar em esquadrias (janelas) quando a cinta de alvenaria não coincidir em altura com a contraverga, de modo que desempenhe ambas as funções. Caso a cinta coincida em altura com a contraverga, esta assumirá exclusivamente a função de contraverga, devendo ser indicada apenas a verga.

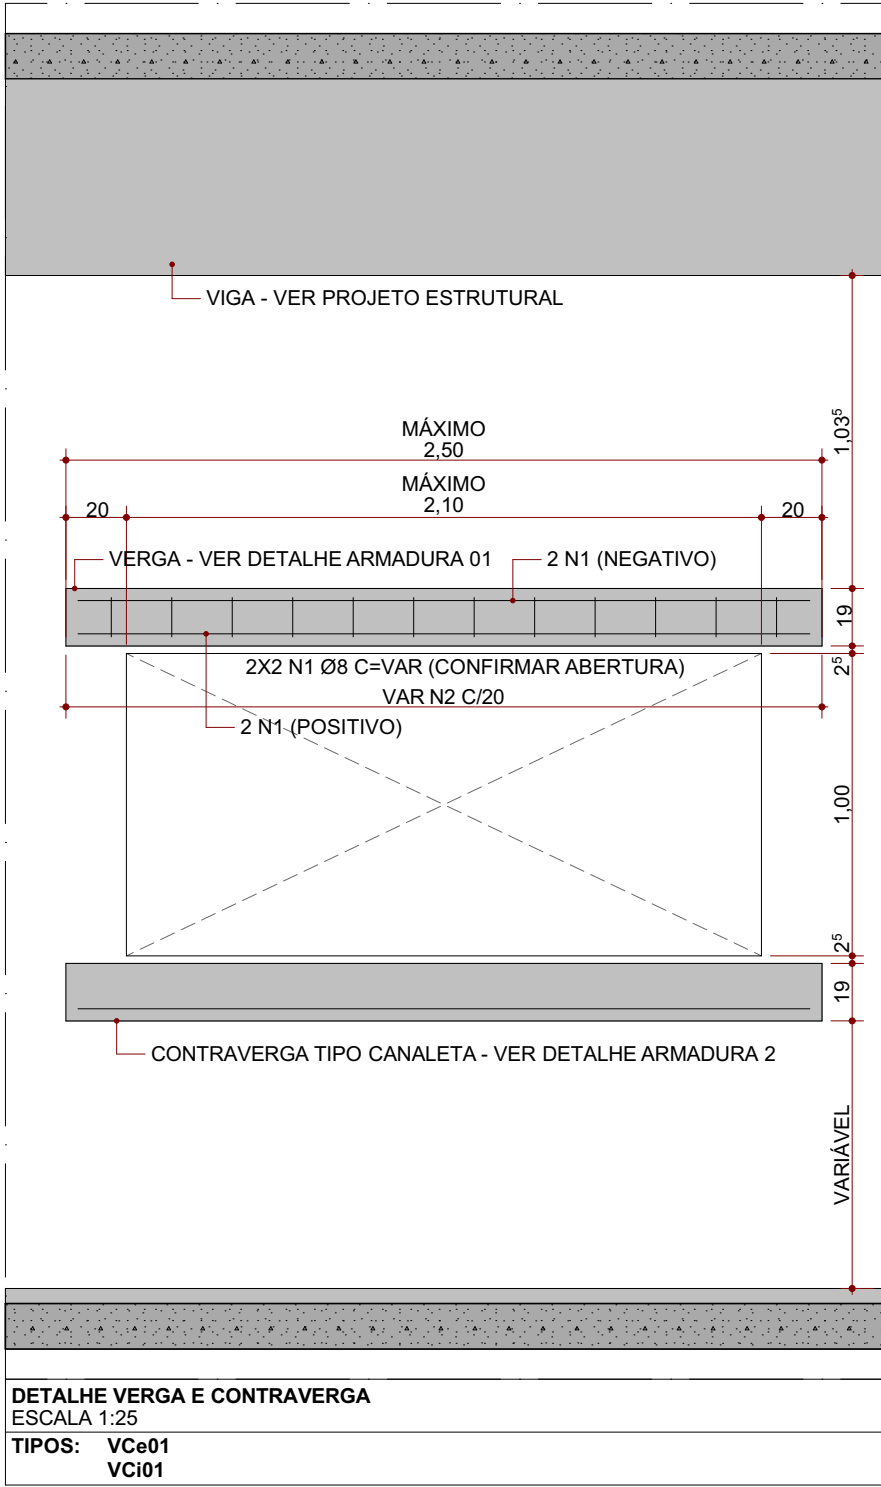

Os tipos VCe01 e VCI01 atendem vãos de até 210 cm, resultando em um comprimento máximo de verga de 250 cm. Para dimensões superiores, utilizar o próximo tipo de verga/contraverga.

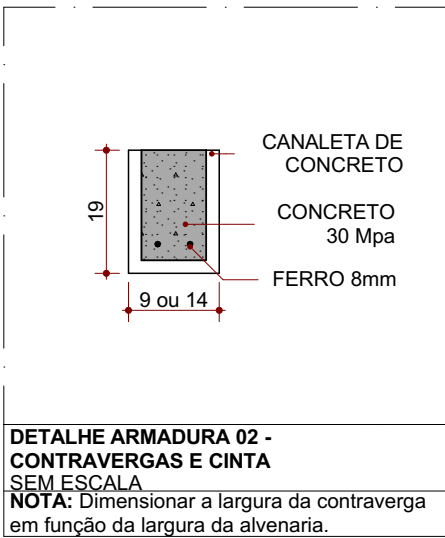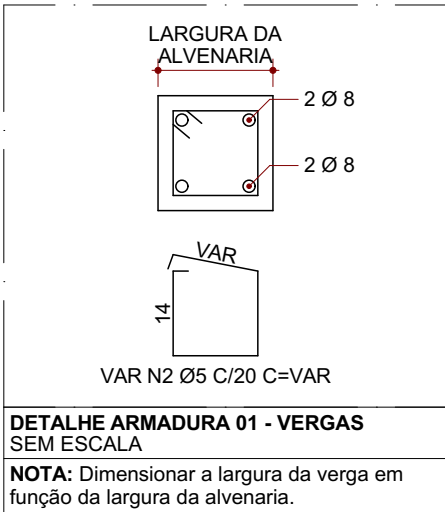

CONSÓRCIO SAÚDE CONCREMAT-MEP - CNPJ 60.255.454/0001-35
RUA JOAQUIM PALHARES, no. 40, ANDAR 5 - RIO DE JANEIRO/RJ - CEP 20.260-080 - FONE (21) 3535-4131
Medidas em centímetros. Conferir medidas no local.
O valor da cota prevalece ao da escala. Antes de qualquer alteração consultar o arquiteto responsável.

REV	DATA	CONTEÚDO	REV	DATA	CONTEÚDO
R00	31/03/2026	EMIÇÃO INICIAL			
Nome do Empreendimento					
PROSUS II - ALOJAMENTO DA UBSI					
Endereço do Empreendimento				Disciplina	
DIVERSOS (PROJETO PADRÃO)				ARQUITETURA	
Título do desenho				Etapa	
DETALHE DE VERGA, CONTRAVERGA E CINTA DE AMARRAÇÃO				PROJETO EXECUTIVO	
CONSÓRCIO SAÚDE CONCREMAT MEP			Projetista e coordenador CONSÓRCIO SAÚDE CONCREMAT-MEP - CNPJ 60.255.454/0001-35 RUA JOAQUIM PALHARES, no. 40, ANDAR 5 - RIO DE JANEIRO/RJ - CEP 20.260-080 FONE (21) 3535-4131 Responsável Técnico pelo Projeto Arquitetônico ANA CAROLINA POTIER MENDES Arquiteto CAU/PR nº A32642-9		
			Especialidade ARQ Revisão R00		Prancha 7/7 Escala INDICADA