




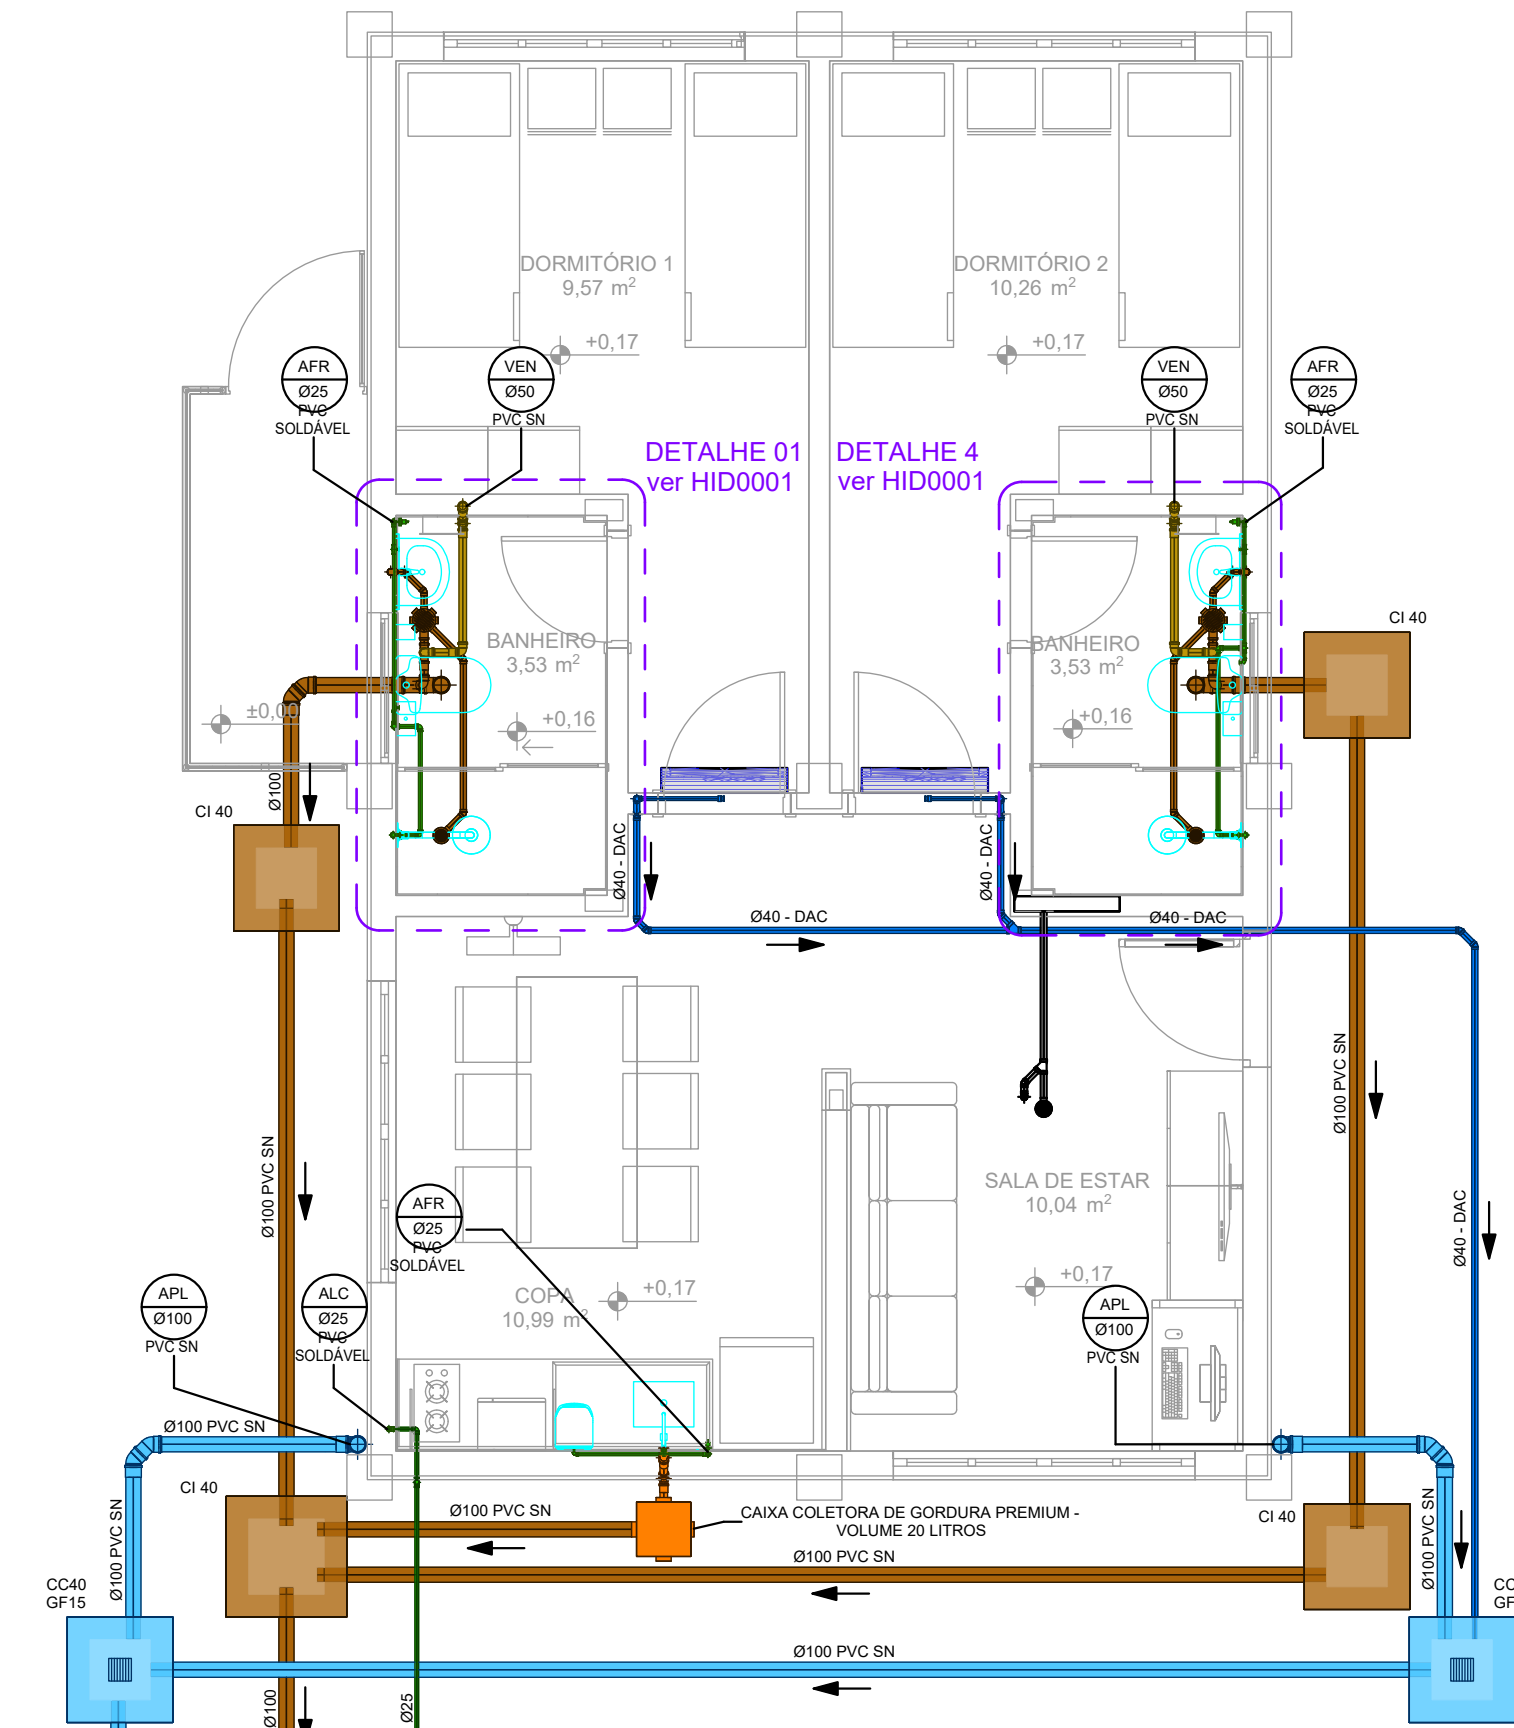


PLANTA PAVIMENTO TÉRREO
ESCALA 1 : 50

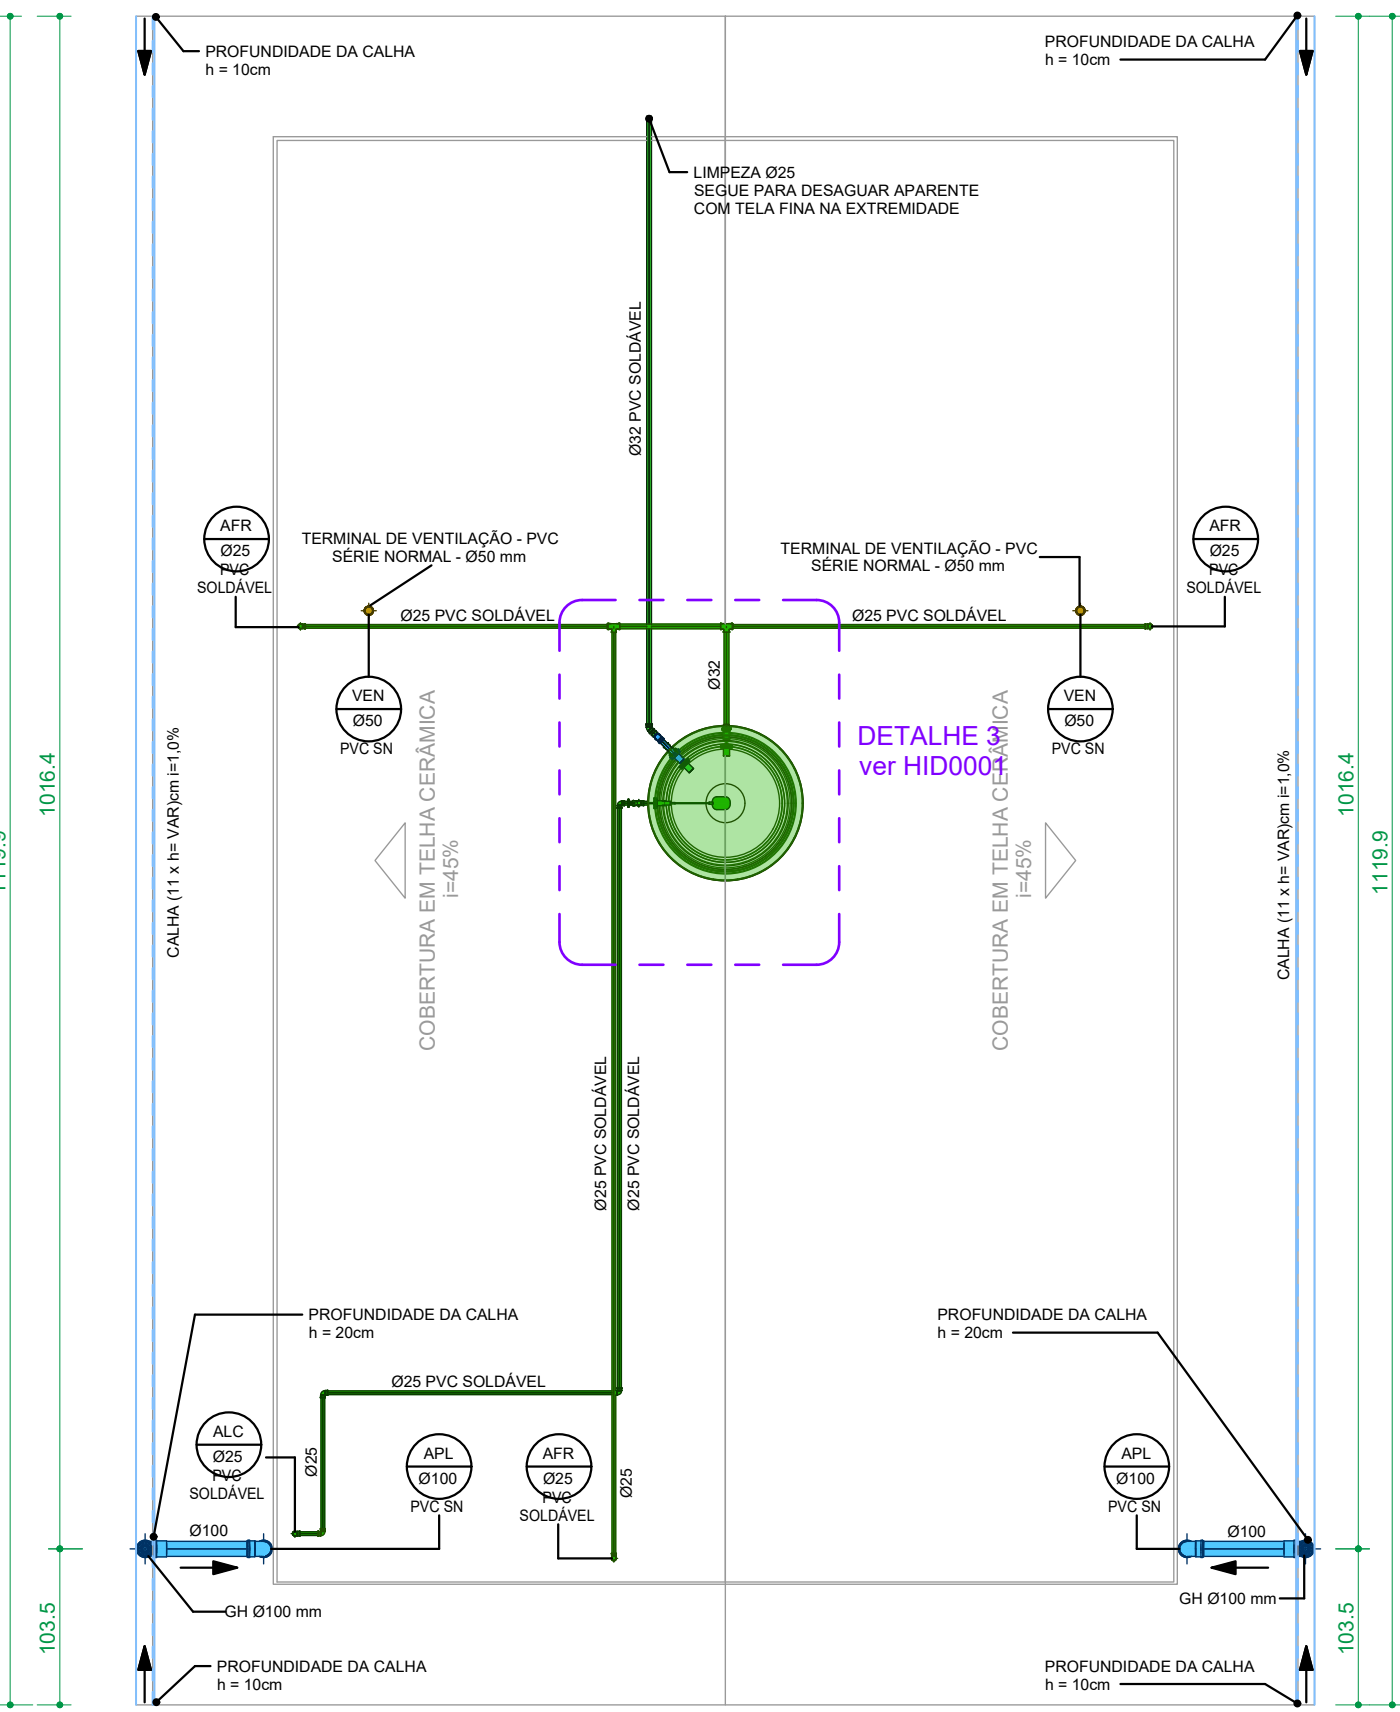


PLANTA COBERTURA
ESCALA 1 : 50

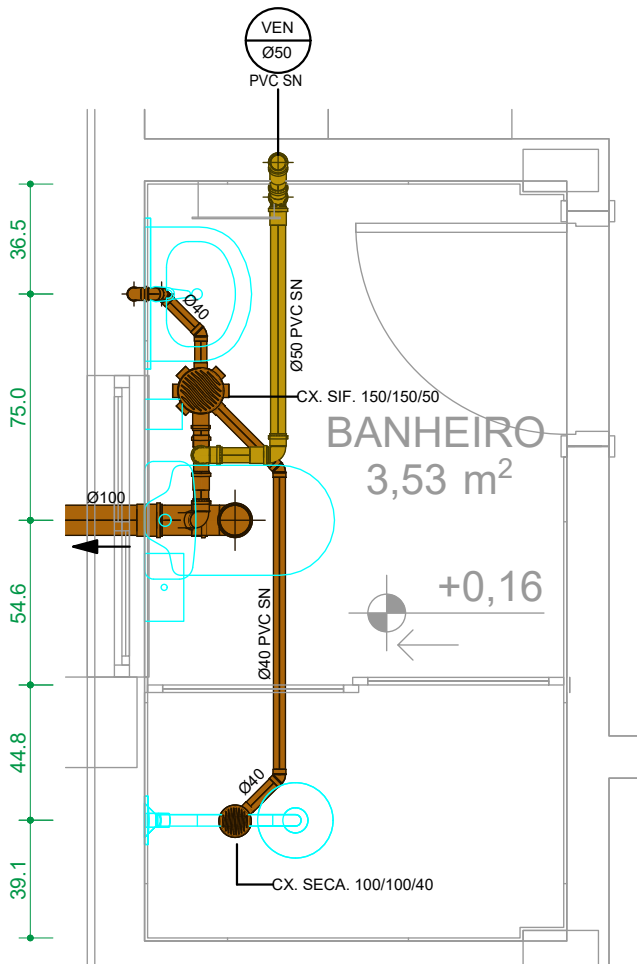


DET. E 01
ESCALA 1 : 25

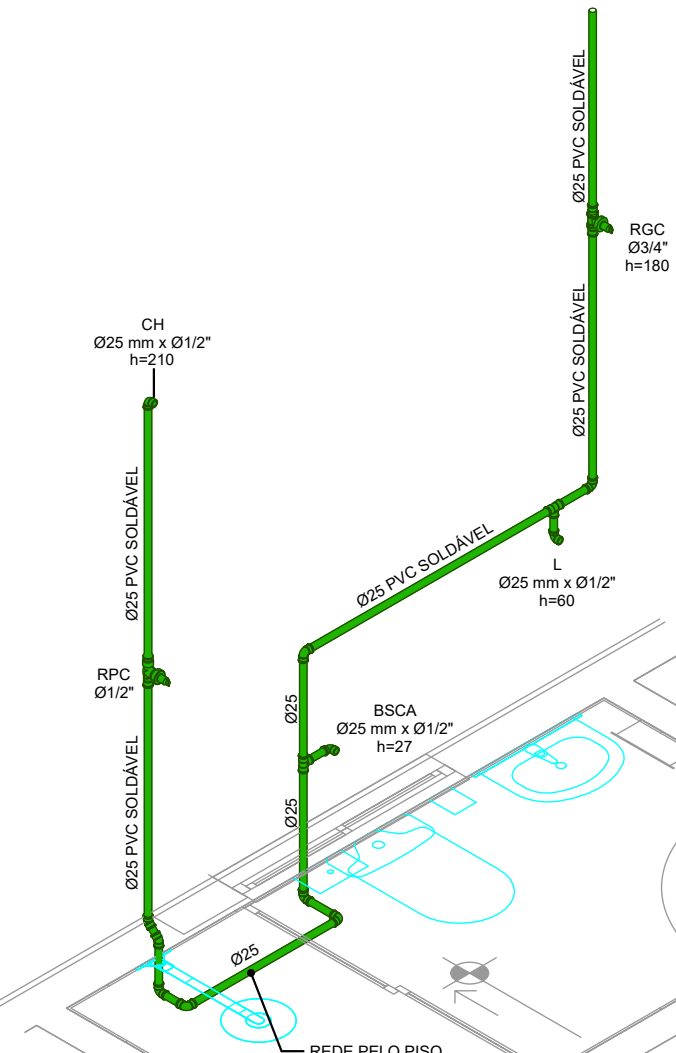


DET. ÁGUA 01
SEM ESCALA

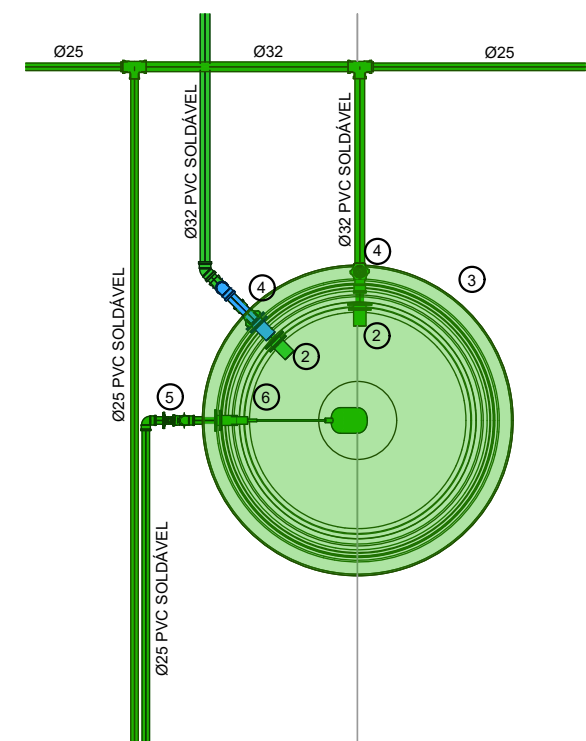

DETALHE CAIXA D'ÁGUA
ESCALA 1 : 25

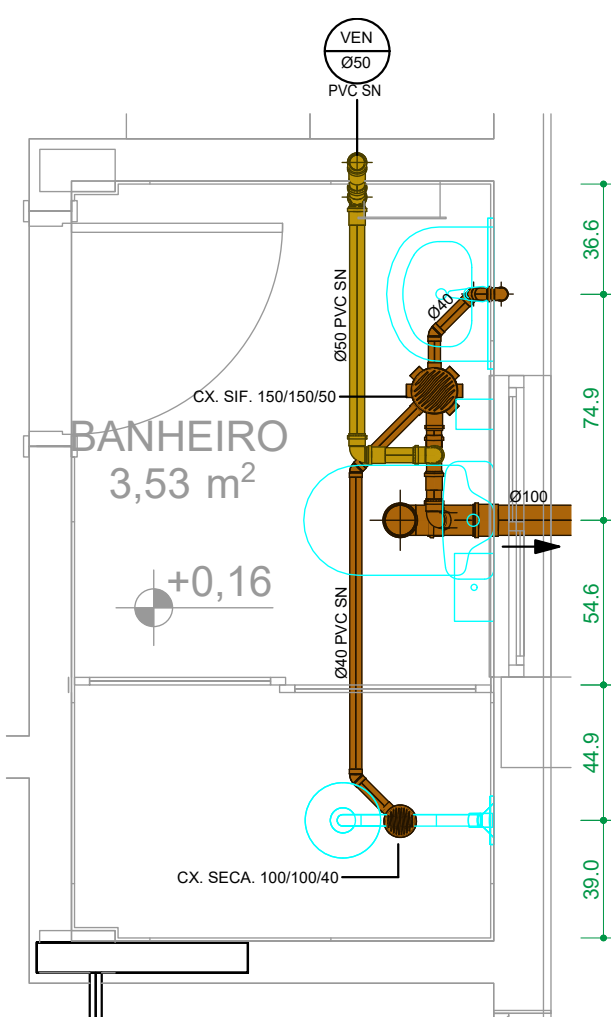

DET. E 02
ESCALA 1 : 25

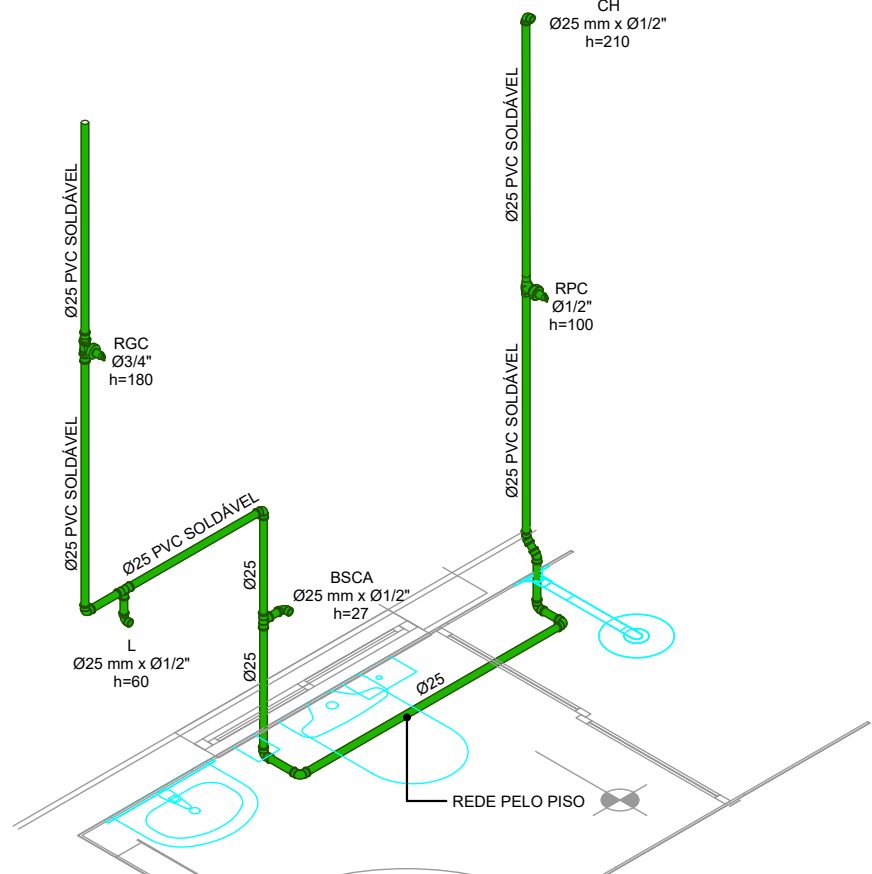

DET. ÁGUA 02
SEM ESCALA

LEGENDA CAIXA D'ÁGUA	
CÓDIGO	DESCRIÇÃO
1	ADAPTADOR ROSCAVEL COM ANEL PARA CAIXA D'ÁGUA - PVC SOLDÁVEL - Ø25 mm
2	ADAPTADOR SOLDÁVEL COM ANEL PARA CAIXA D'ÁGUA - PVC SOLDÁVEL - Ø32 mm
3	CAIXA D'ÁGUA 250 LITROS - FORLEV
4	REGISTRO DE GAVETA BRUTO - BRONZE - Ø1"
5	REGISTRO DE GAVETA BRUTO - BRONZE - Ø3/4"
6	TORNEIRA DE BOIA - Ø3/4"

CONVENÇÃO DE ALTURA DE PONTOS - SANITÁRIO			
PONTO	ALTURA (cm)	PONTO	ALTURA (cm)
LAVATÓRIO	45	PIA	45

CONVENÇÕES GERAIS	
CAIXAS E SIMILARES: CA - CAIXA DE AREIA CC - CAIXA DE CAPTAÇÃO CG - CAIXA DE GORDURA CI - CAIXA DE INSPEÇÃO PV - POÇO DE VISITA	CONEXÕES E PEÇAS: J - JOELHO JD - JUNÇÃO DUPLA JS - JUNÇÃO SIMPLES LD - LUVA DUPLA GC - GRELHA E PORTA GRELHA DE PVC CROMADA GF - GRELHA DE FERRO GH - GRELHA HEMISFÉRICA REX - REDUÇÃO EXCÊNTRICA RG - REGISTRO DE GAVETA BRUTO RGC - REGISTRO DE GAVETA CROMADO RPC - REGISTRO DE PRESSÃO T - TÊ
MATERIAIS: PVC SN - PVC SÉRIE NORMAL PVC SR - PVC SÉRIE REFORÇADA	LEGENDA PRUMADA: EF - EFUELENTE DA PRUMADA DIÂMETRO DA TUBULAÇÃO EM MILÍMETROS MATERIAL DA TUBULAÇÃO
DIVERSOS: TL - TORNEIRA DE LIMPEZA TLNP - TORNEIRA DE LIMPEZA DE ÁGUA NÃO POTÁVEL	LEGENDA DE FURAÇÃO: FP - FURAÇÃO EM PILAR FL - FURAÇÃO EM LAJE FY - FURAÇÃO EM VIGA DV - DESVIO DE VIGA
	LEGENDA LIGAÇÕES: D45 - DESVIO DE REDE COM 2x45° D90 - DESVIO DE REDE COM 2x90° LP - LIGAÇÃO NA VERTICAL NO PÉ DA PRUMADA
	LEGENDA DOS SISTEMAS DAS TUBULAÇÕES
	NOTAS: -AS CANALIZAÇÕES DE DISTRIBUIÇÃO DE ÁGUA NUNCA DEVERÃO SER INTEIRAMENTE HORIZONTAIS, DEVENDO APRESENTAR DECLIVIDADE MÍNIMA DE 0,2% NO SENTIDO DE ESCOAMENTO, NÃO SE ADMITINDO O SENTIDO INVERSO. -AS DECLIVIDADES MÍNIMAS PARA ESGOTO NÃO ESPECIFICADAS SERÃO (Ø ≥ 75mm - 1:2 %). -AS DECLIVIDADES MÍNIMAS PARA ESGOTO NÃO ESPECIFICADAS SERÃO (Ø ≥ 100mm - 1:2 %). -AS DECLIVIDADES MÍNIMAS PARA ÁGUAS PLUVIAIS SERÃO ≥ 1%. -AS INCLINAÇÕES ACIMA DEVERÃO SER SEGUIDAS, SALVO NOS LOCAIS INDICADOS.
	NOTAS: -COTAS EM CENTÍMETROS. DIÂMETROS DAS TUBULAÇÕES DE PVC EM MILÍMETROS. -OBSERVAR CONCRETAGEM DE TUBOS E CONEXÕES COM ELEMENTOS ESTRUTURAIS. -TODAS AS TUBULAÇÕES DE ÁGUA E ESGOTO NÃO ESPECIFICADAS SERÃO EM PVC RÍGIDO. -UTILIZAR EM TODOS PES DE PRUMADA CURVA CURTA SÉRIE "R". -NAS LINHAS DE RECALQUE COM MUDANÇA DE DIREÇÃO DE 90° UTILIZAR DOIS JOELHOS DE 45° PARA EFEITOS DE EXECUÇÃO, ATENTAR-SE AOS DETALHAMENTOS. -AS INSTALAÇÕES DE GÁS GP DEVERÃO SER VERIFICADAS JUNTO AO PROJETO ESPECÍFICO. -AS INSTALAÇÕES DO PLANO DE SEGURANÇA CONTRA INCÊNDIO E PÂNICO DEVERÁ SER VERIFICADO JUNTO AO PROJETO ESPECÍFICO. -CASO HAJA DÚVIDAS, CONSULTAR O ENGENHEIRO RESPONSÁVEL ANTECIPADAMENTE À EXECUÇÃO. -TODA TUBULAÇÃO DE DRENAGEM DO SISTEMA DE AR CONDICIONADO QUE ESTIVER NA HORIZONTAL, DEVERÁ RECEBER ISOLAMENTO TÉRMICO ATRAVÉS DE MANTA DE POLIETILENO COM ESPESURA MÍNIMA DE 5mm. -CONFORME ESTABELECIDO PELA ABNT NBR 15575:2013 A VIDA ÚTIL DE PROJETO (VUP) PARA OS SISTEMAS HIDROSSANITÁRIOS É DE 20 ANOS.

CONCREMAT MEP	
REV	DATA
00	01/04/2026
EMISSÃO INICIAL	

TÍTULO DA PRONCHIA: PROJETO HIDROSSANITÁRIO		PRONCHIA:	ESCALA:
PLANTA PAVIMENTO TÉRREO, COBERTURA E DETALHES		1/2	INDICADA
TIPO DA EDIFICAÇÃO: EDIFICAÇÃO ASSISTENCIAL DE SAÚDE (EAS)		ZONEAMENTO:	COEF. DE APROV.:
CONSTRUÇÃO DE: ALOJAMENTO UBSI		-	-
LOCAL DA OBRA: DIVERSOS (PROJETO PADRÃO)		DATA DO PROJETO: ABRIL 2026	TAXA DE OCUPAÇÃO: -
PROPRIETÁRIO: SECRETARIA DA SAÚDE DO ESTADO DA BAHIA (SESAB)		CNPJ: 13.937.131/0001-41	INSCRIÇÃO MUNICIPAL: -
SITUAÇÃO SEM ESCALA:		DECLARO QUE A APROVAÇÃO DO PROJETO NÃO IMPLICA NO RECONHECIMENTO PELA PREFEITURA DO DIREITO DE PROPRIEDADE DO TERRENO	
QUADRO DE ÁREAS:		ESPAÇO RESERVADO PARA APROVAÇÃO:	
ESPAÇO RESERVADO PARA APROVAÇÃO:		ESPAÇO RESERVADO PARA APROVAÇÃO:	