




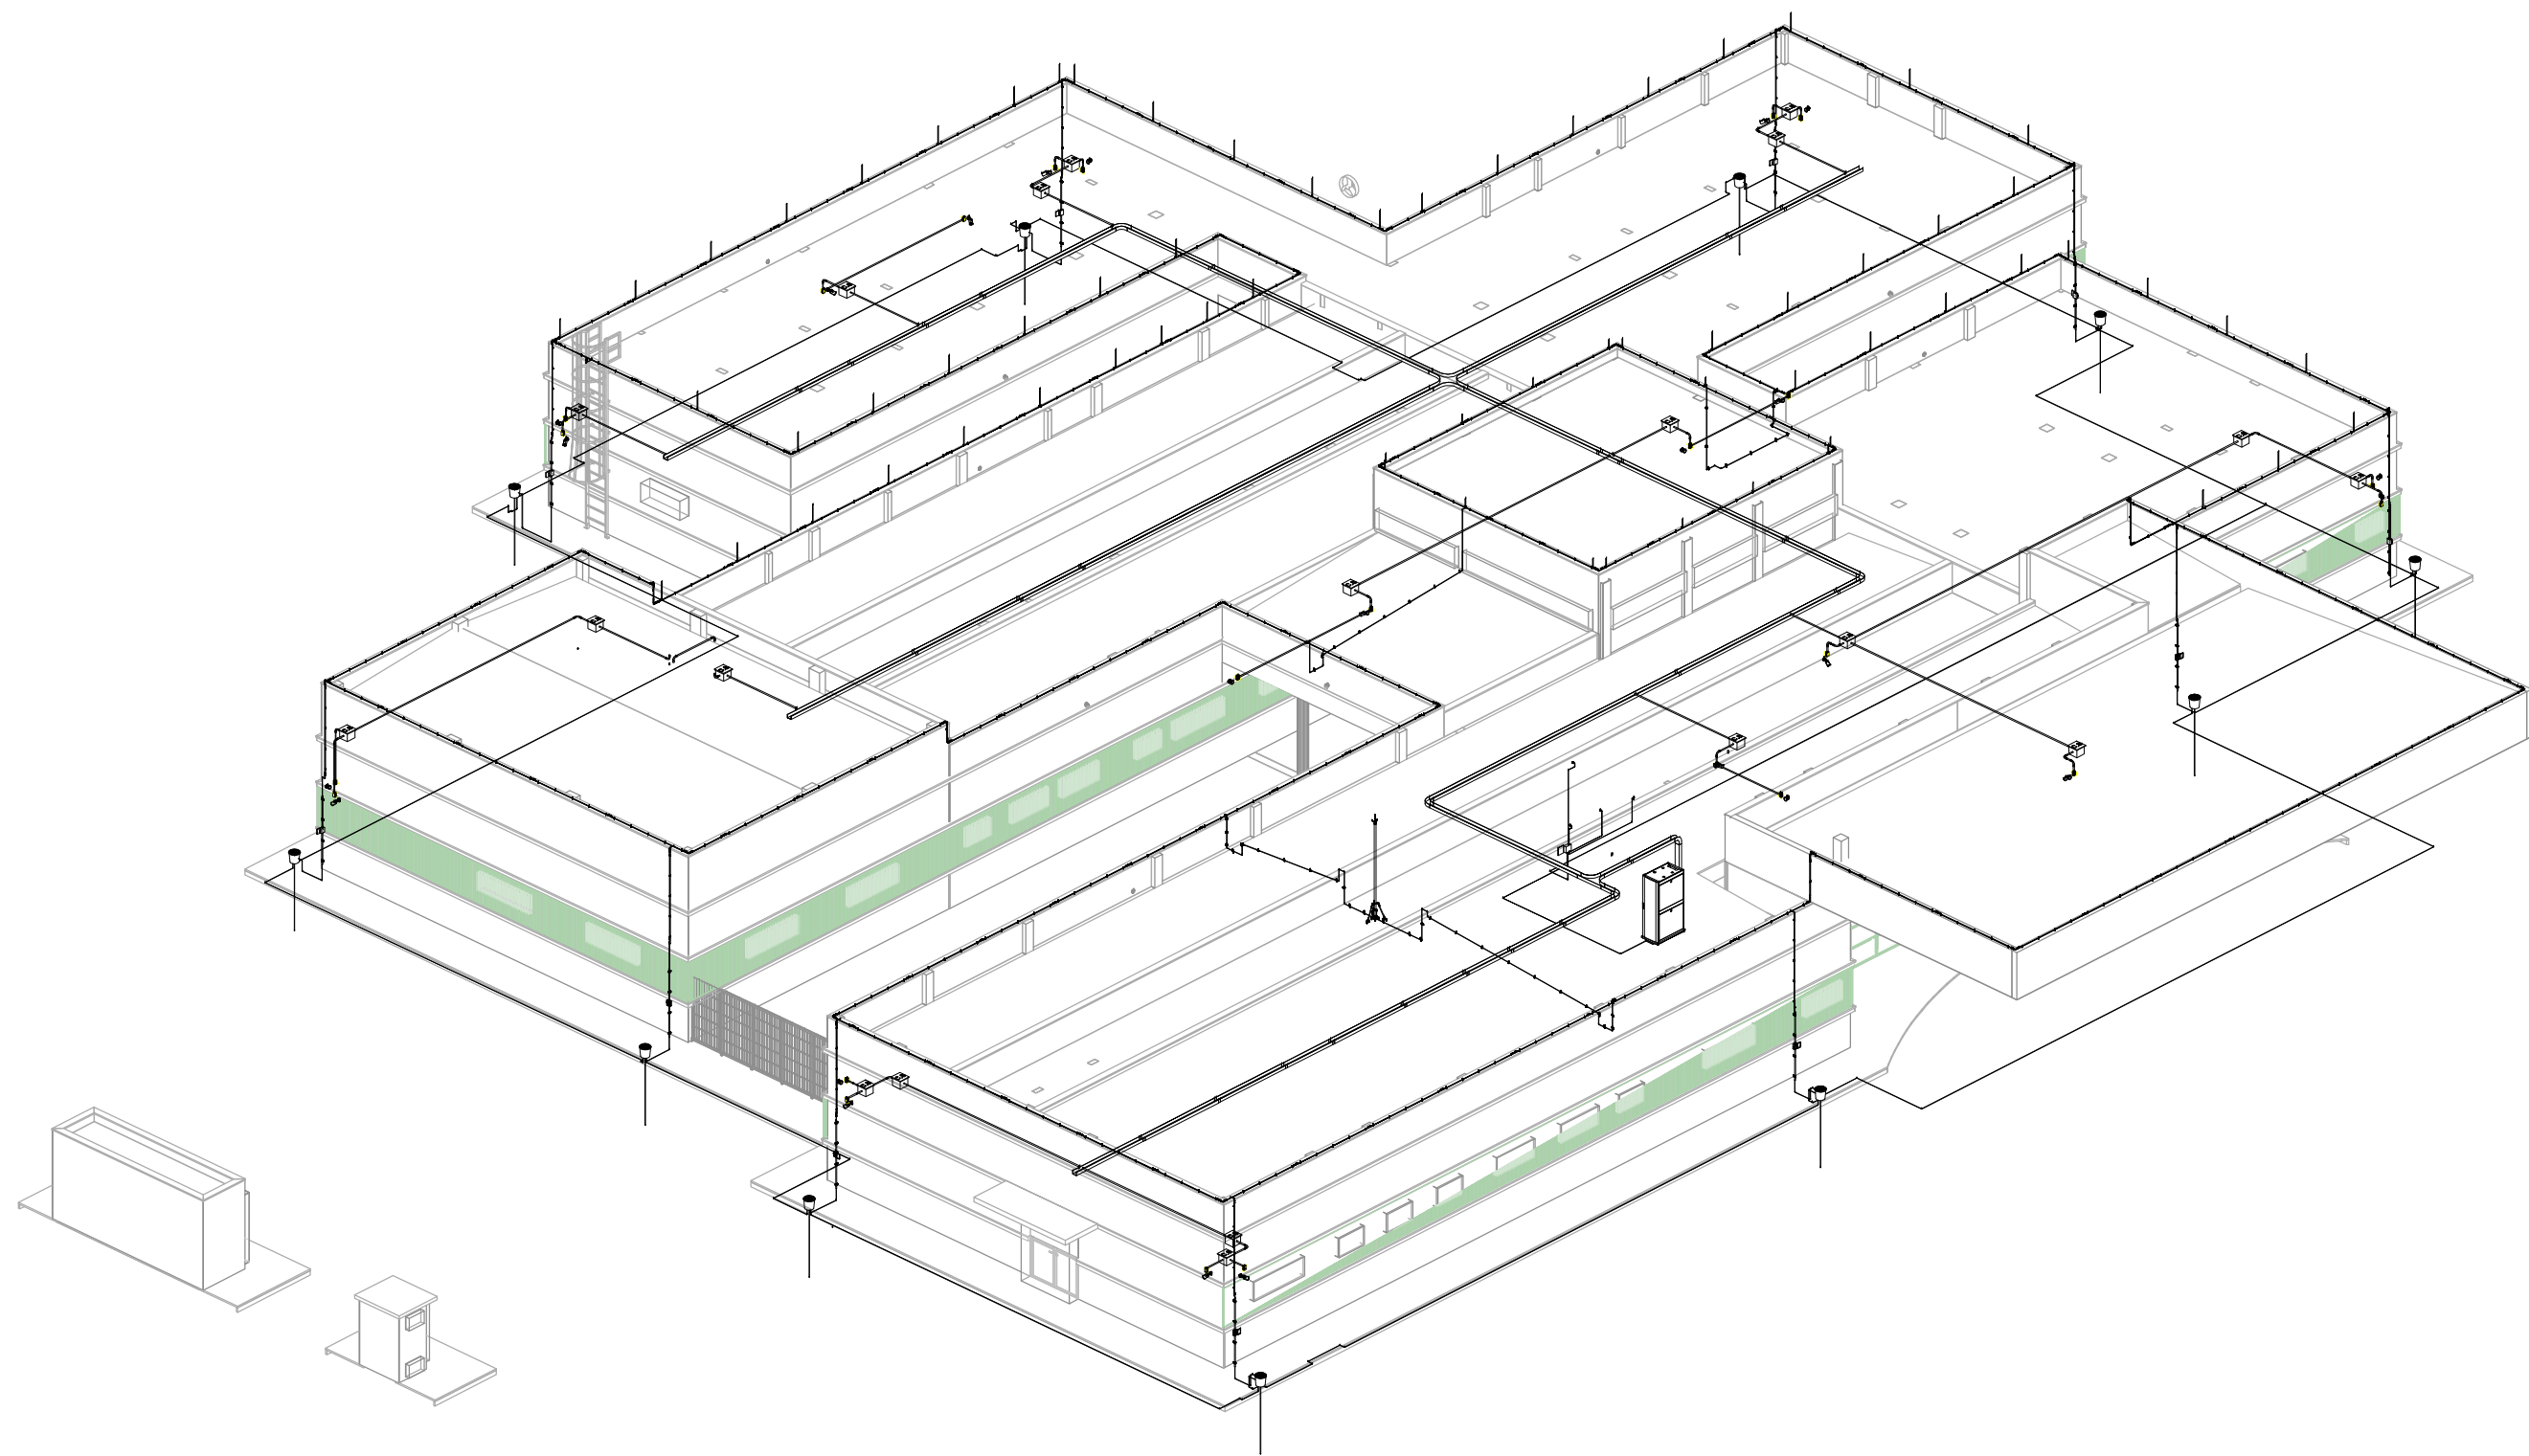


3D SPDA x CFTV

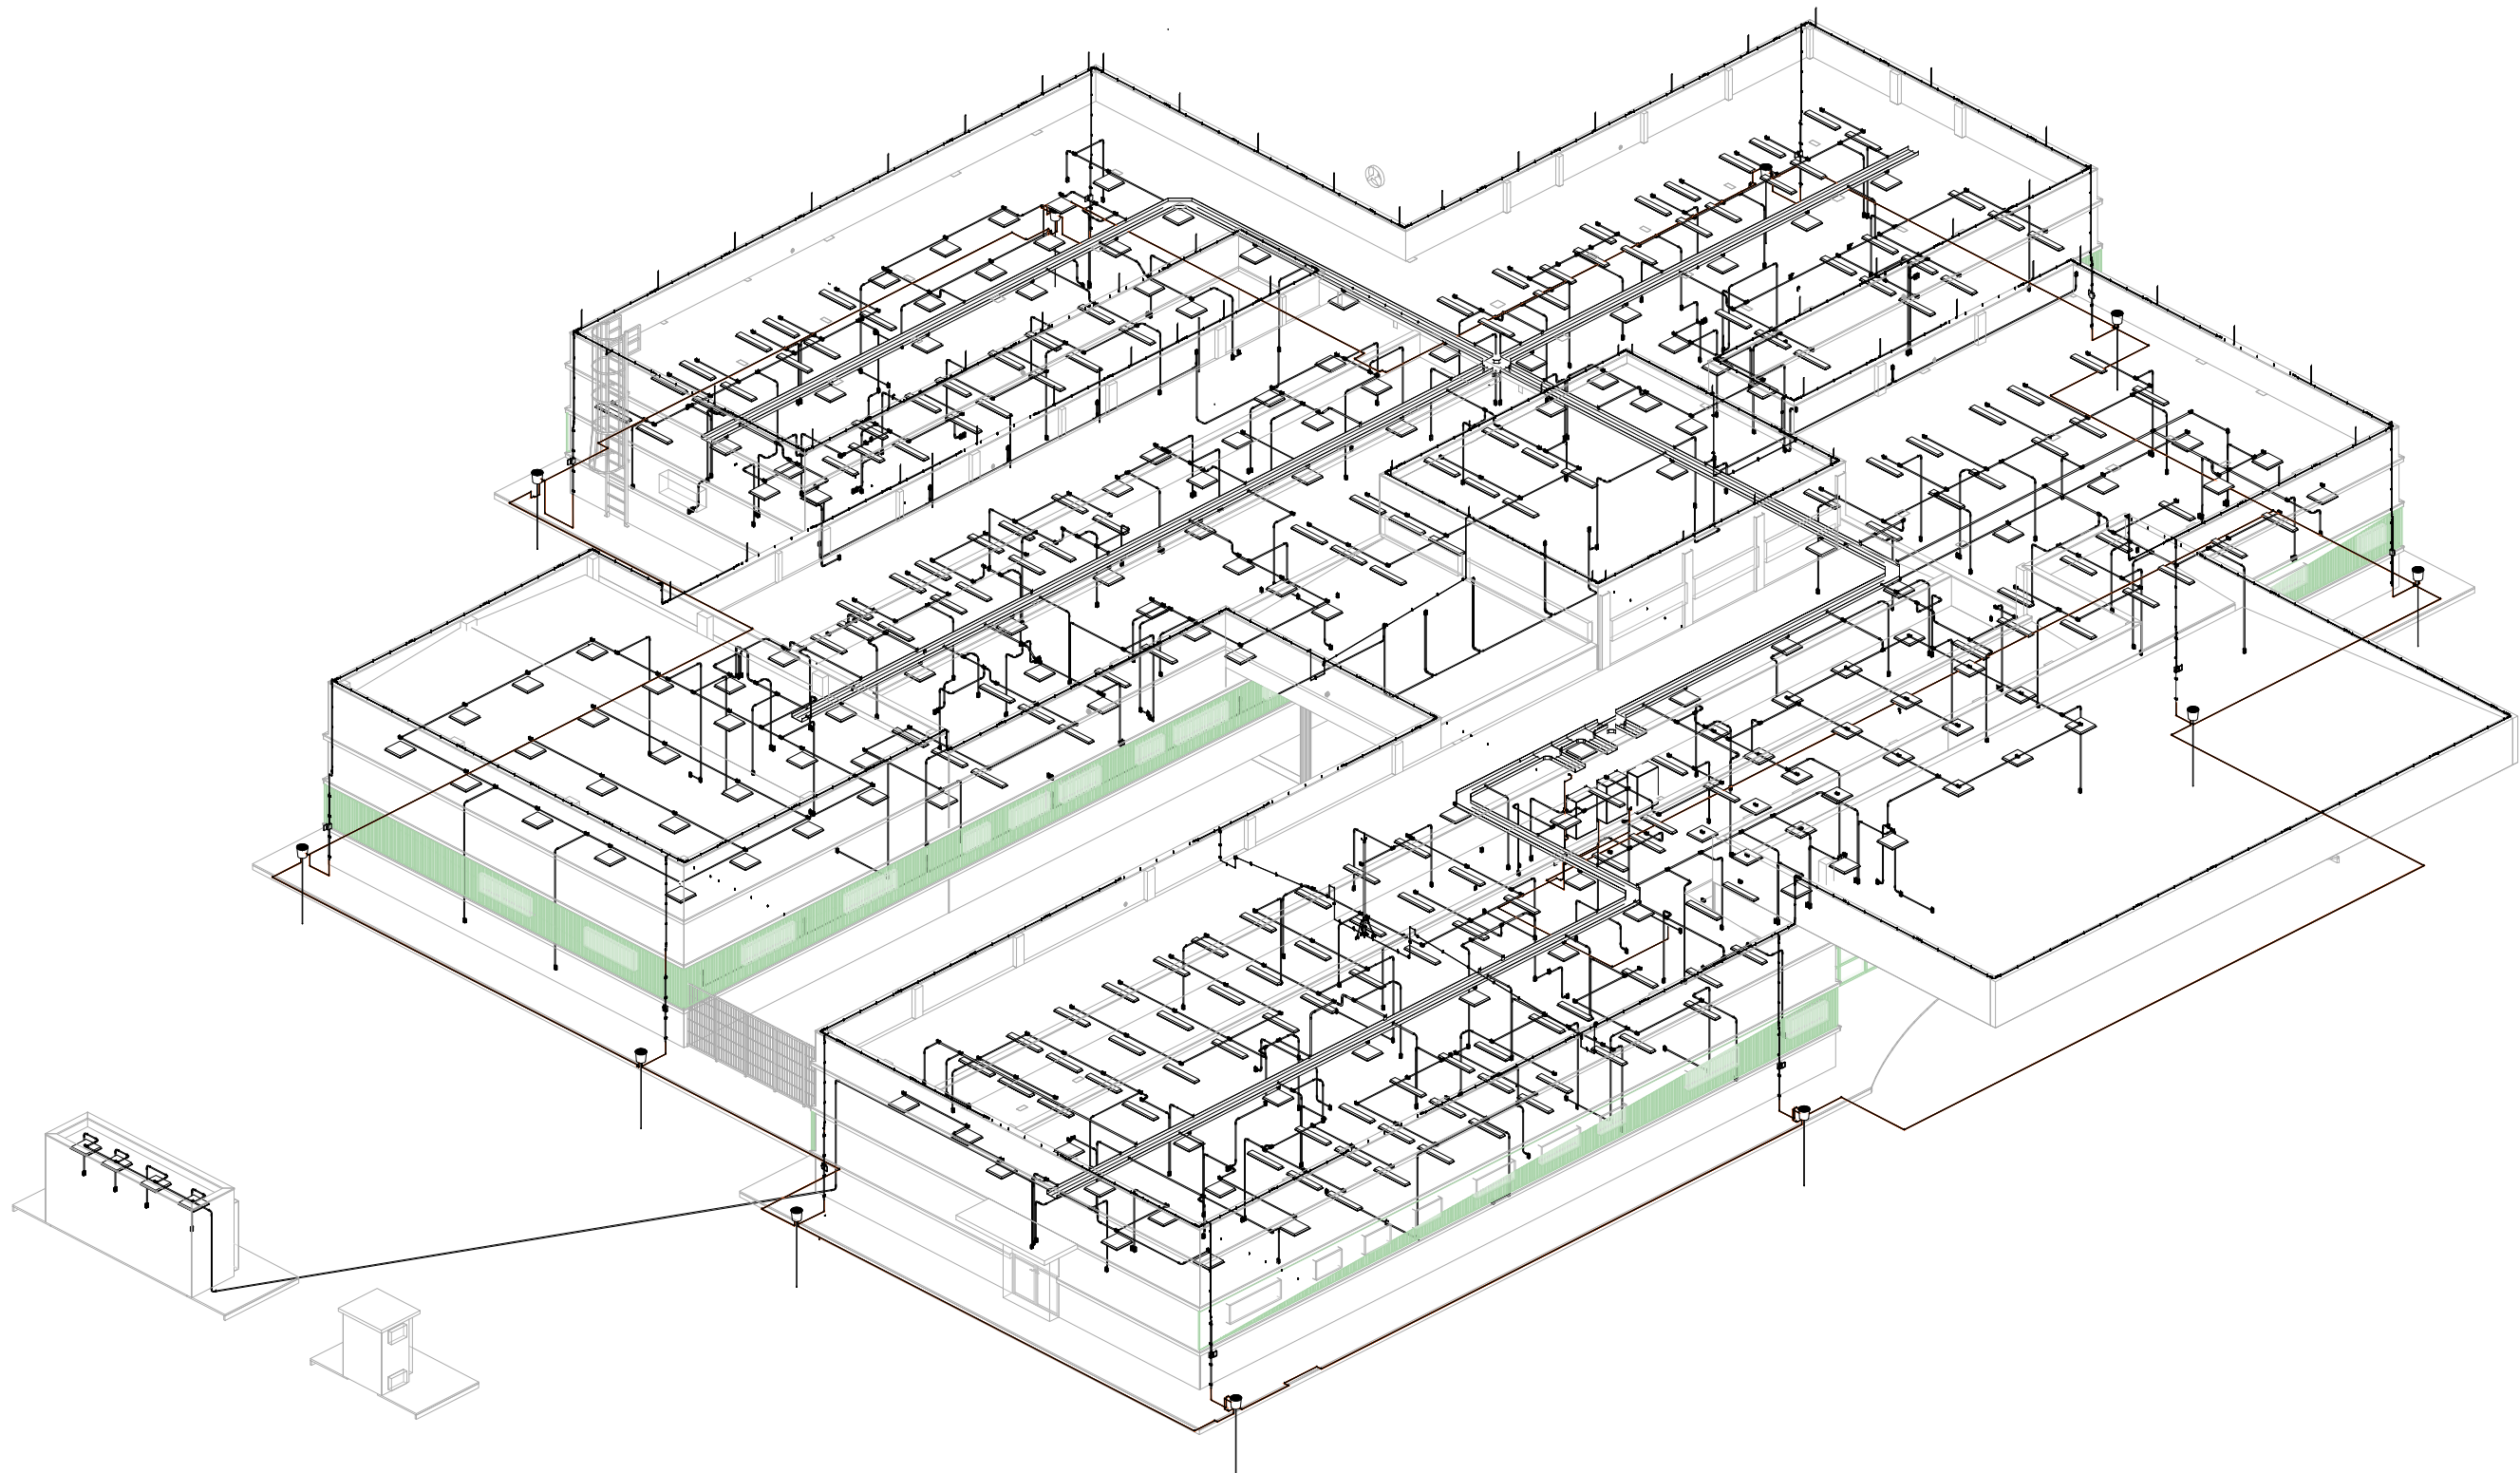

3D SPDA x ERC

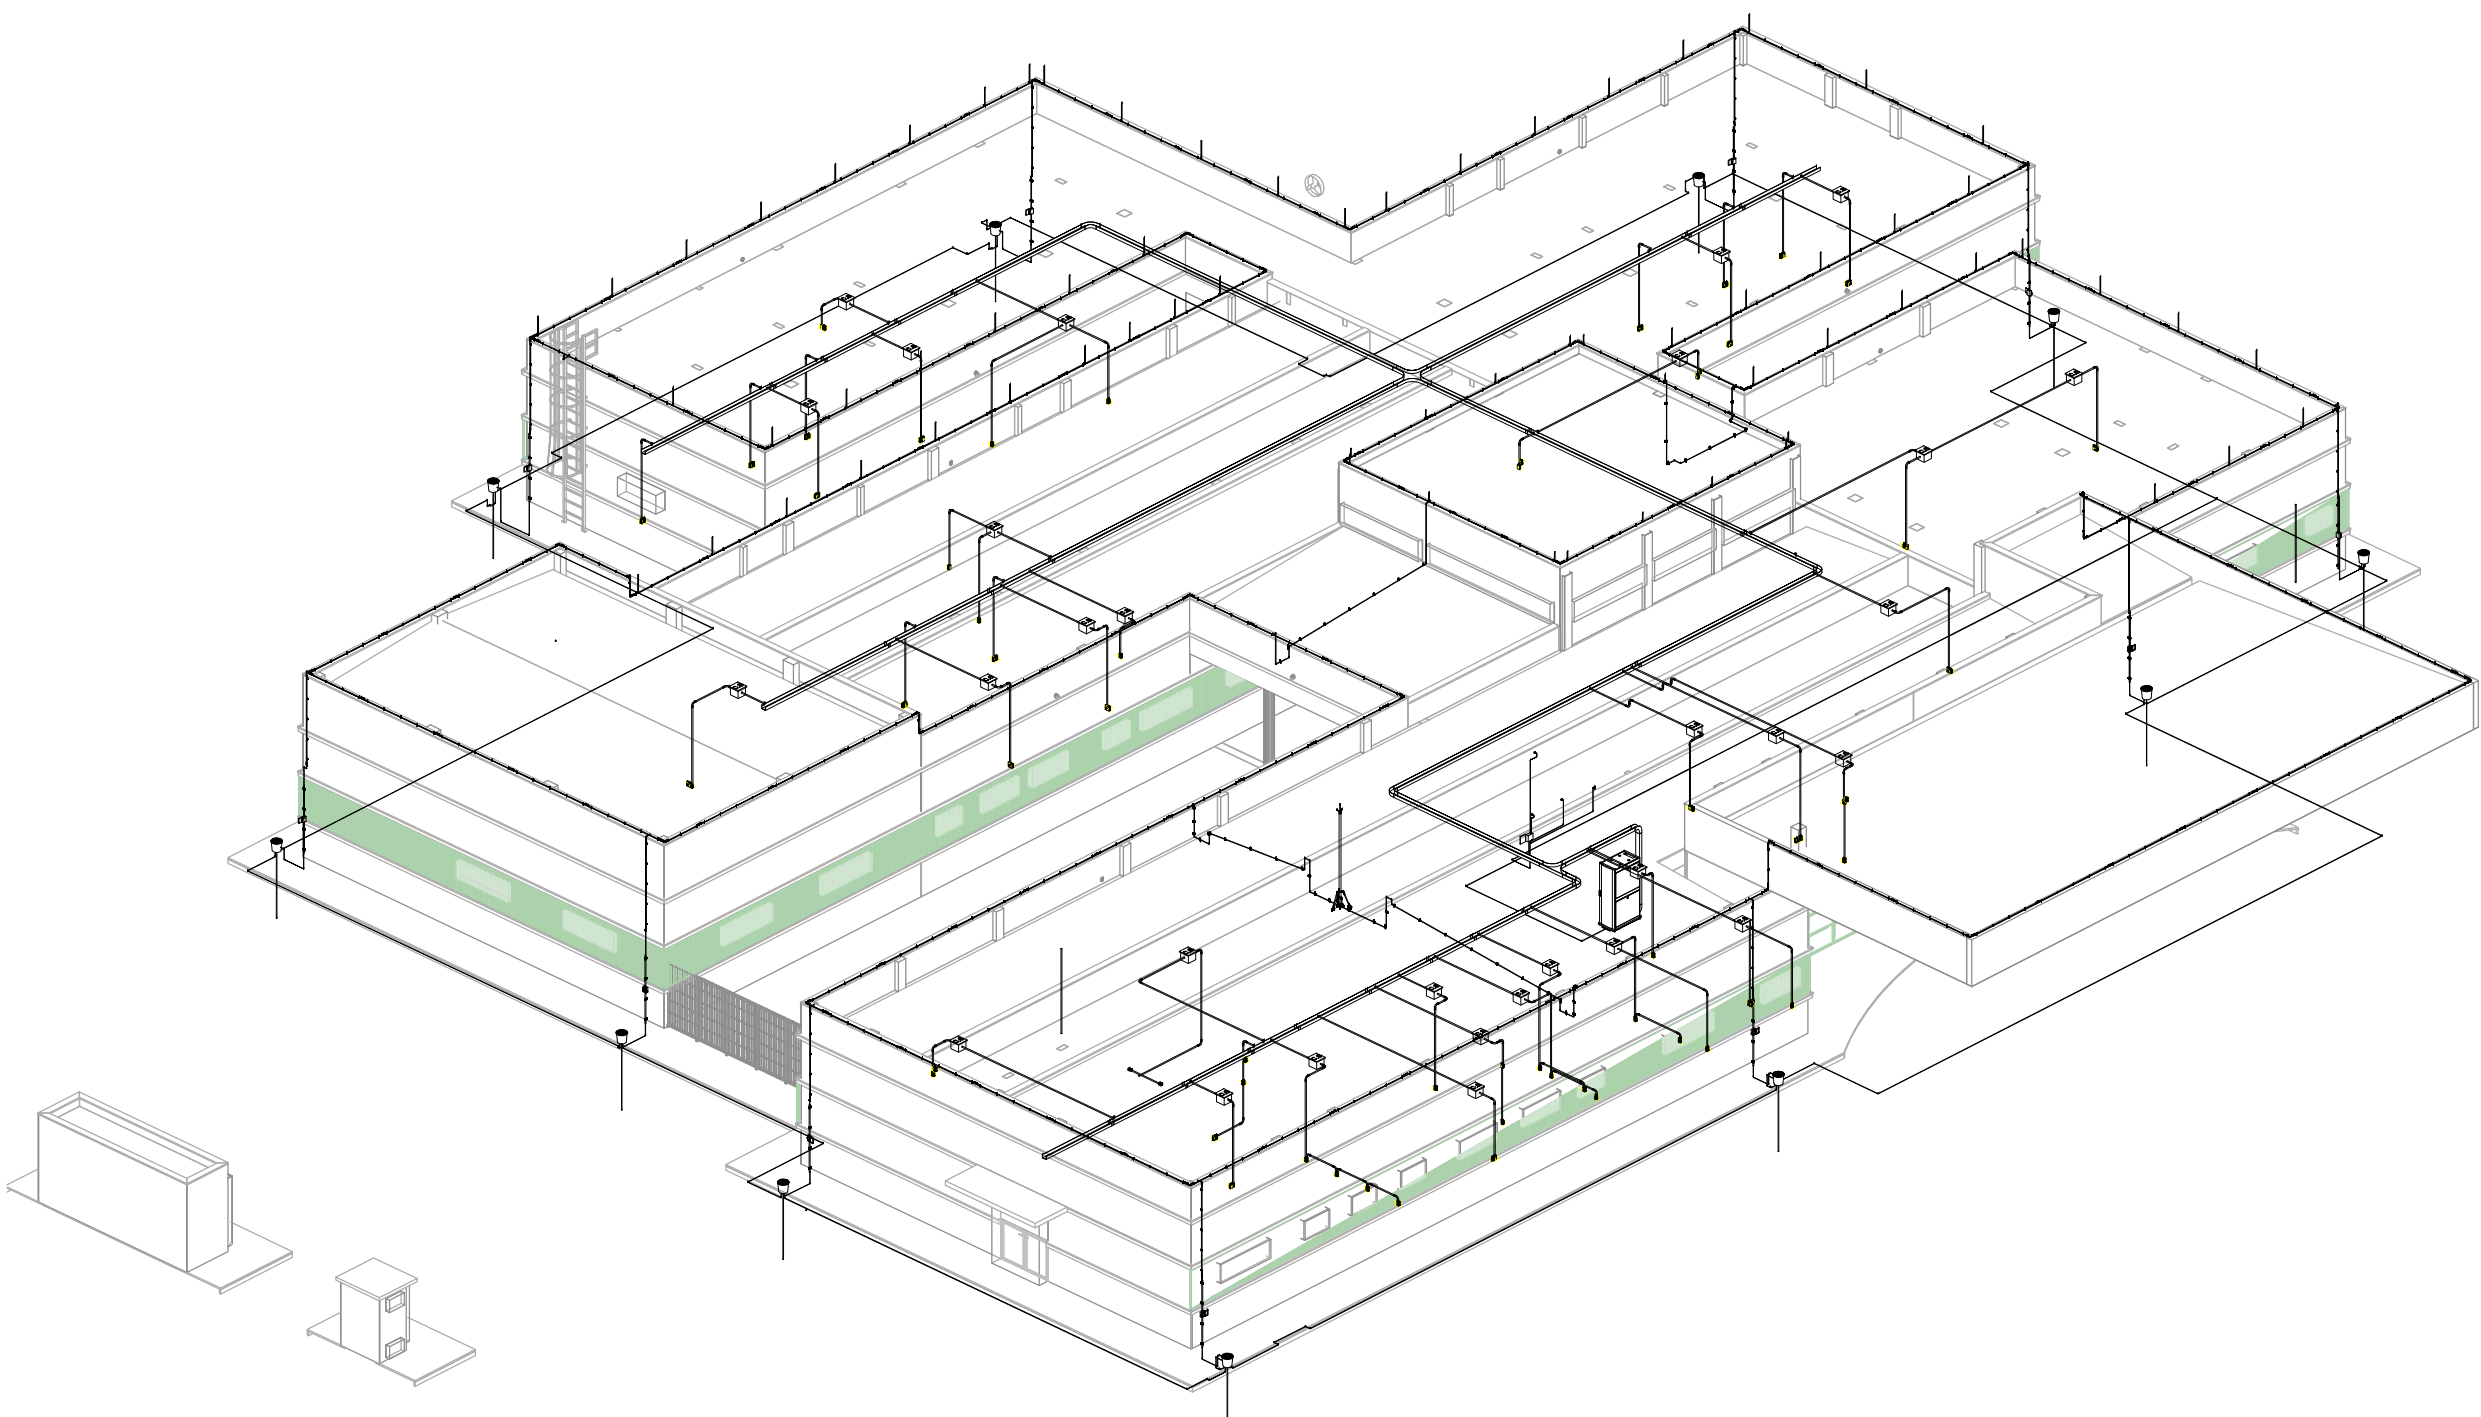

3D SPDA x CAB

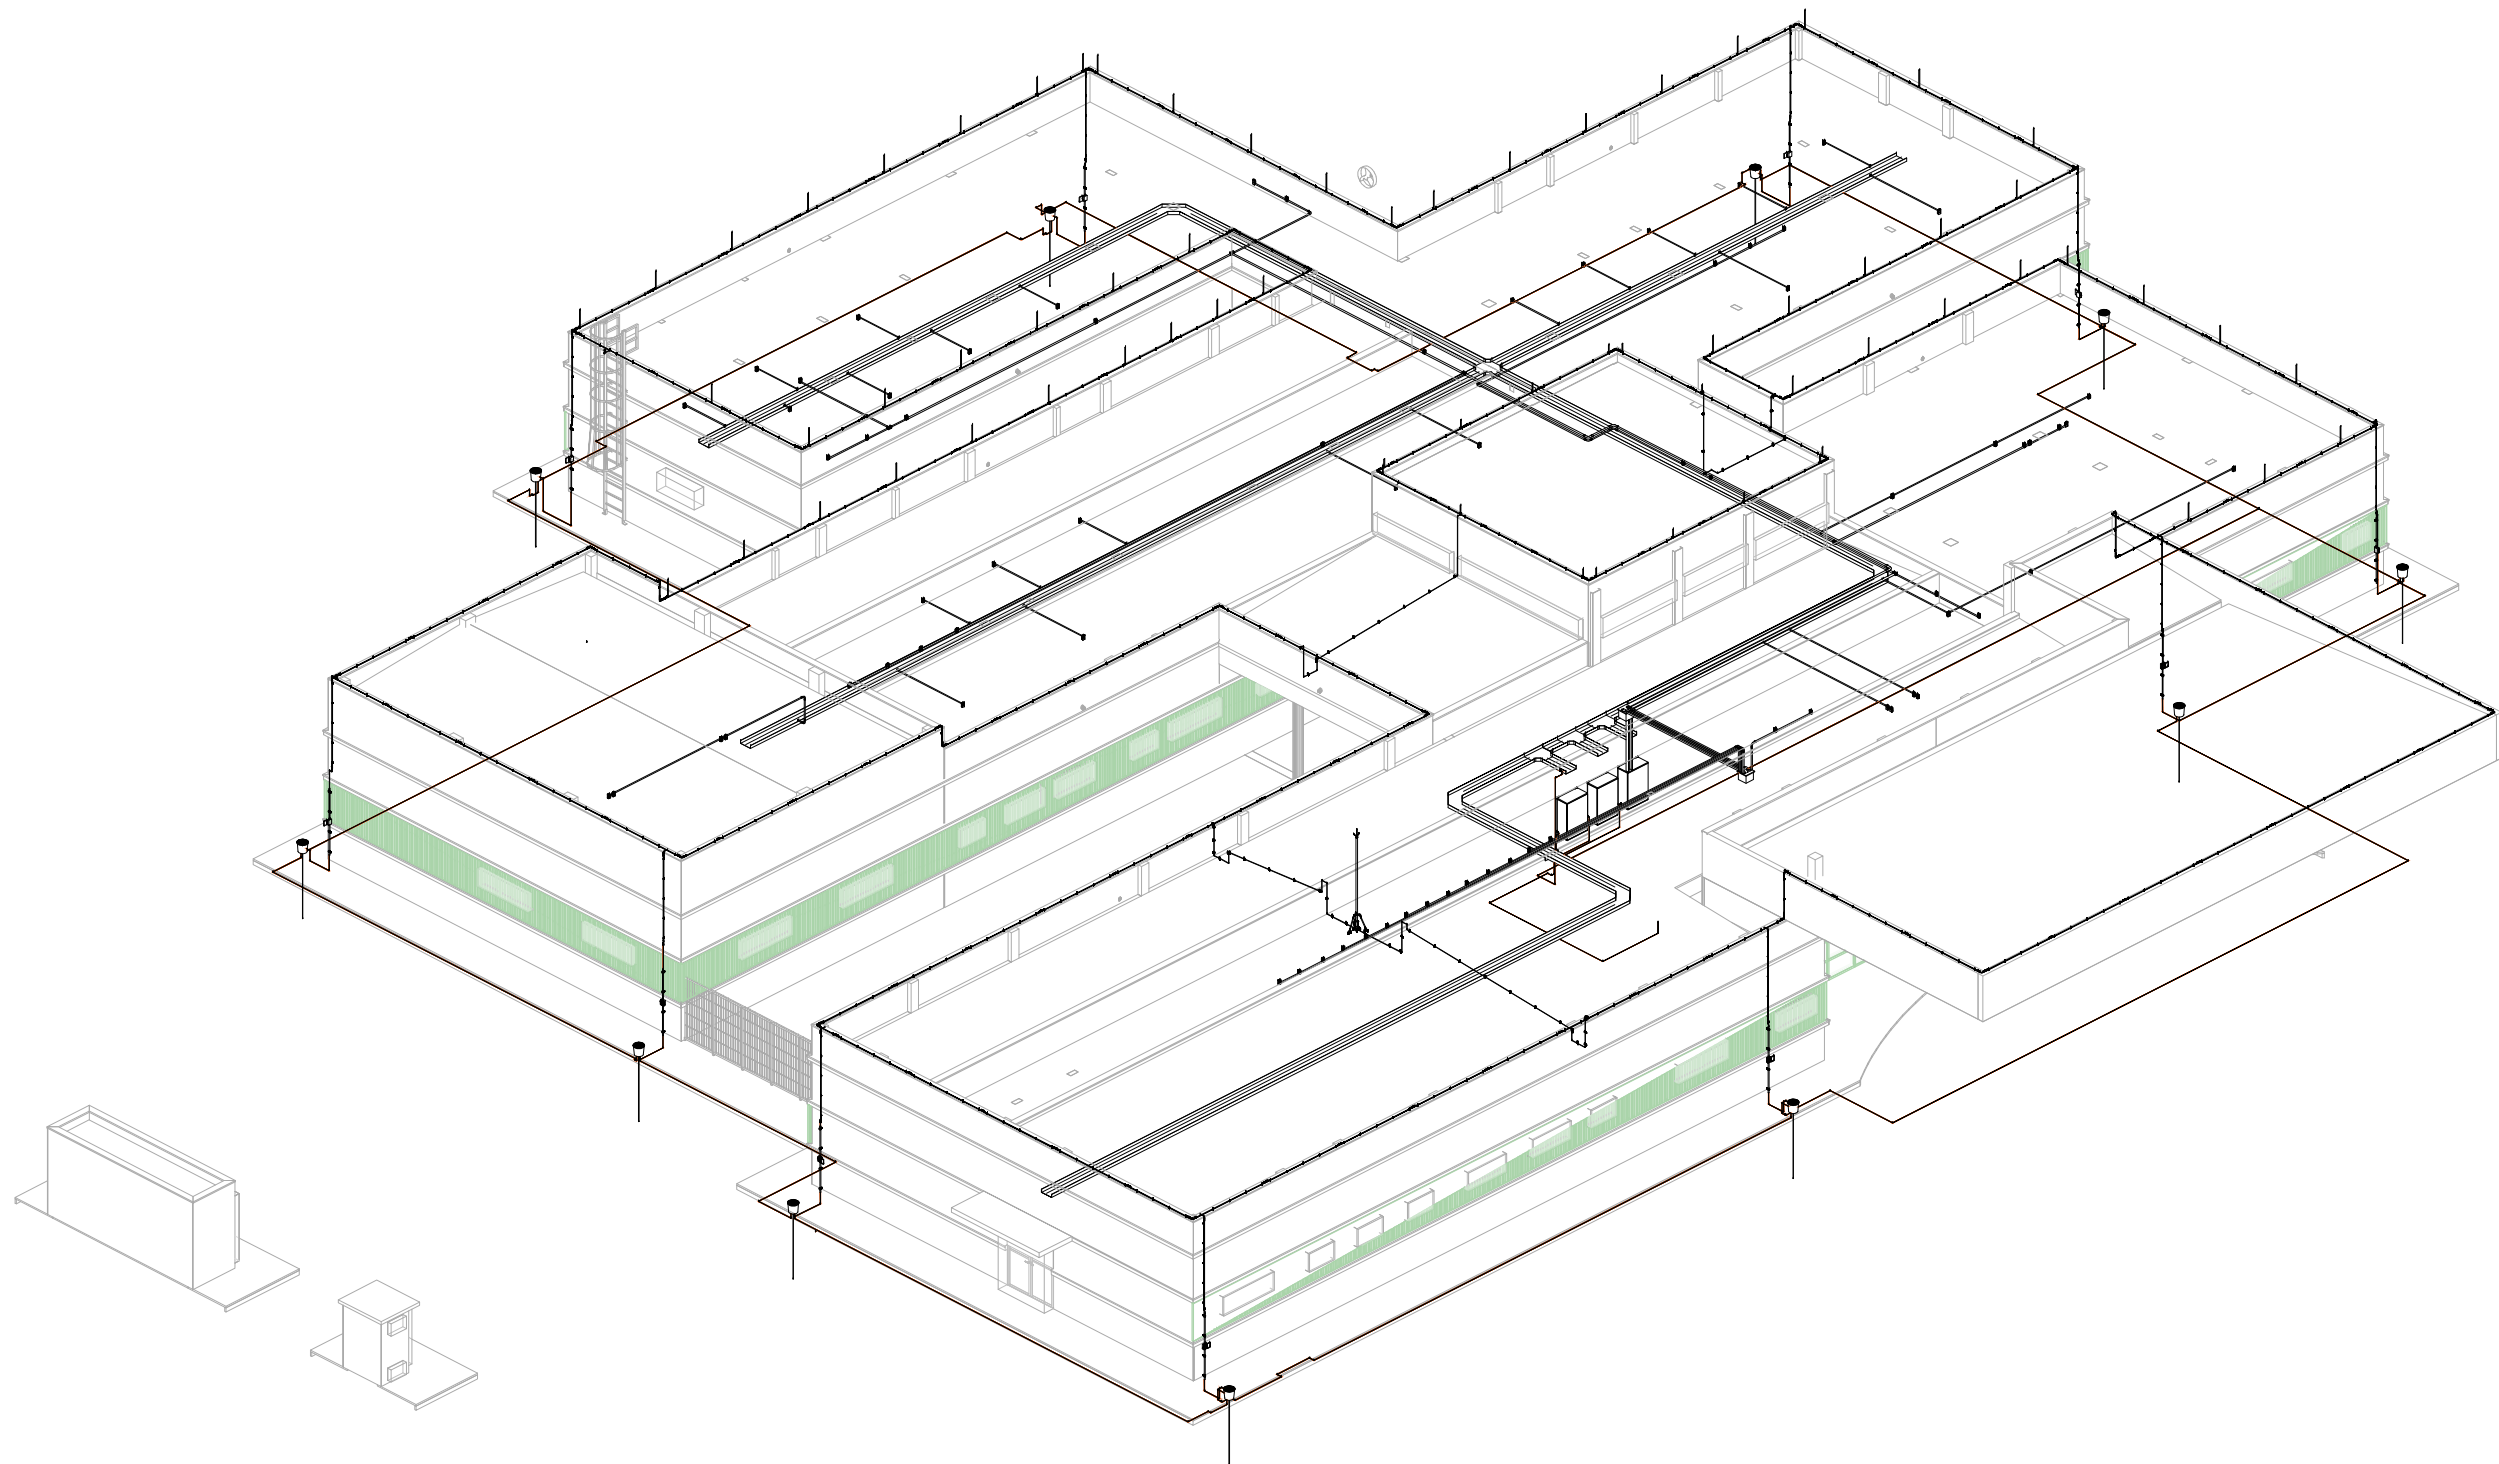

3D SPDA x HVAC

CONSORCIO SAÚDE CONCREMAT-MEP - CNPJ 00.255.454/0001-35
RUA JOAQUIM PALHARES, nº 40, ANDAR 5 - RIO DE JANEIRO/RJ - CEP 20.260-080 - FONE (21) 3535-4131
Medidas em conformidade Com as normas em vigor
O valor de cotar prevalece ao da escala. Antes de qualquer alteração consultar o responsável técnico.

REV	DATA	CONTEÚDO	REV	DATA	CONTEÚDO
01	JAN/2025	Modelagem do repositório básico			
02	02/2025				

Nome do Empreendimento: **CER 3**

Endereço do Empreendimento: **CONCREMAT (PROJETO PARALELO)**

3D SPDA

Projeto e coordenador: **CONSORCIO SAÚDE CONCREMAT-MEP - CNPJ 00.255.454/0001-35**

Responsável Técnico pelo Projeto Elétrico: **CONCREMAT | MEP**

BIMcloud: MEP - BIMcloud Basic para o Archicad 24/835 PROSUS/835.01 CER 3 - R00