

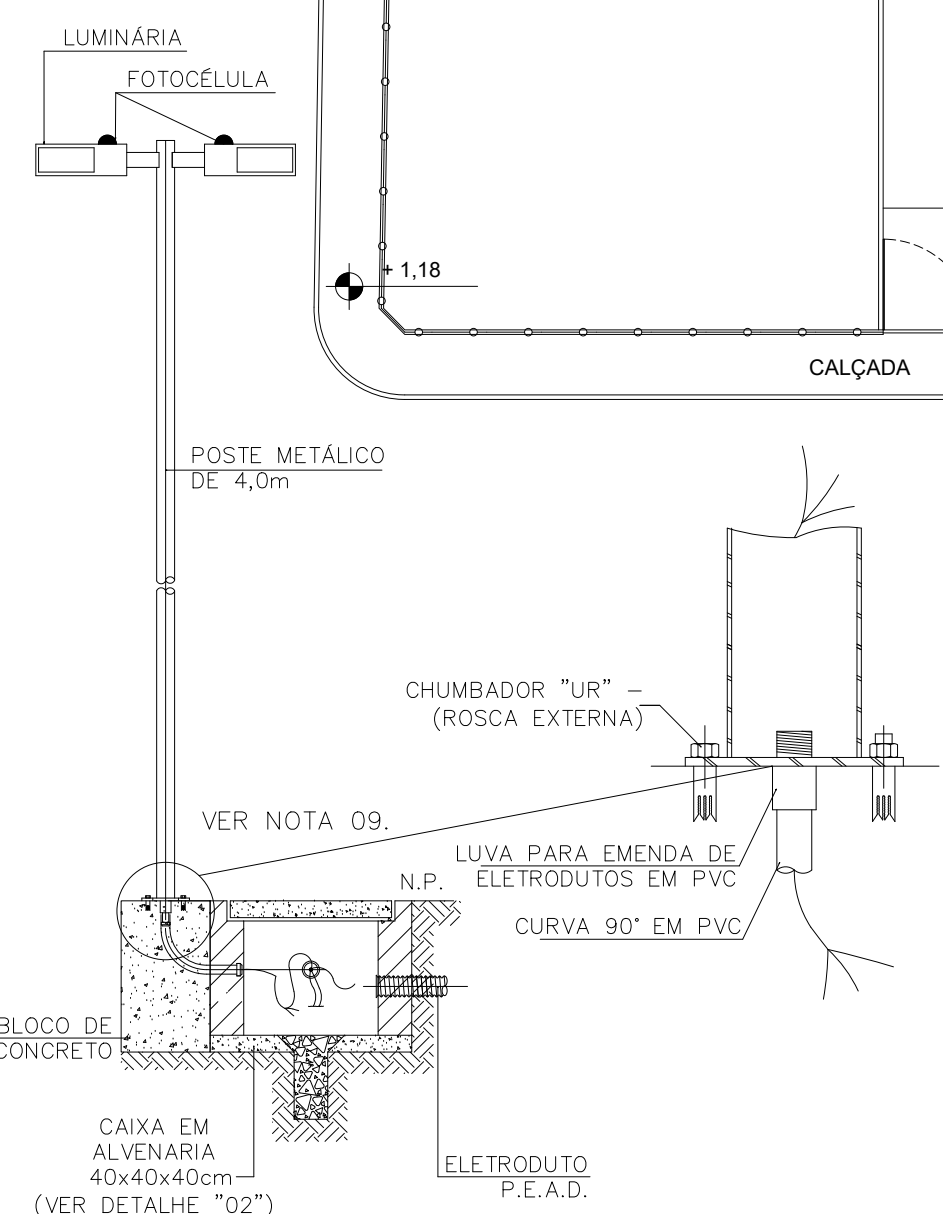


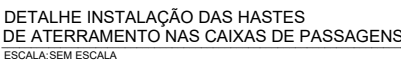

DETALHE DE POSTE FLANGEADO

ESCALA: S/ESCALA

Modelo do Poste	Dimensões				Modelo do Chumbador
	Df (mm)	Hj (mm)	Cj (mm)	Lj (mm)	
0003/B α 0006/B	130	600	200	55	CH-3 Ø 1/2"

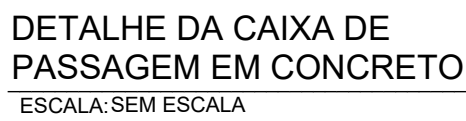

Nome do Empreendimento		CAPS III	
Endereço do Empreendimento		BR-367, S/N, ANTARES, EUANÓPOLIS - BA	
Título do desenho		Disciplina	
PLANTA DE IMPLANTAÇÃO EXTERNA		INSTALAÇÕES ELÉTRICAS	
Projetaista e coordenador		Projeto Executivo	
 CONSÓRCIO SAÚDE CONSORCIO SAÚDE CONCREMAT-MEP - CNPJ 06.255.454/0001-35 RUA CAVALCANTE ALMEIDA, no. 45, ANDAR 5 - RIO DE JANEIRO/ RJ - CEP 20.260-080 FONE (21) 3638-4131		Planeta 02/02 Escala ELE	
Responsável Técnico pelo Projeto de Implantação Elétrica		Revisão	
ENGENHEIRO ALMEIDA DA SILVA ENGENHEIRO CREA/RJ nº 05474/12317		00	
		Escala 1/250	