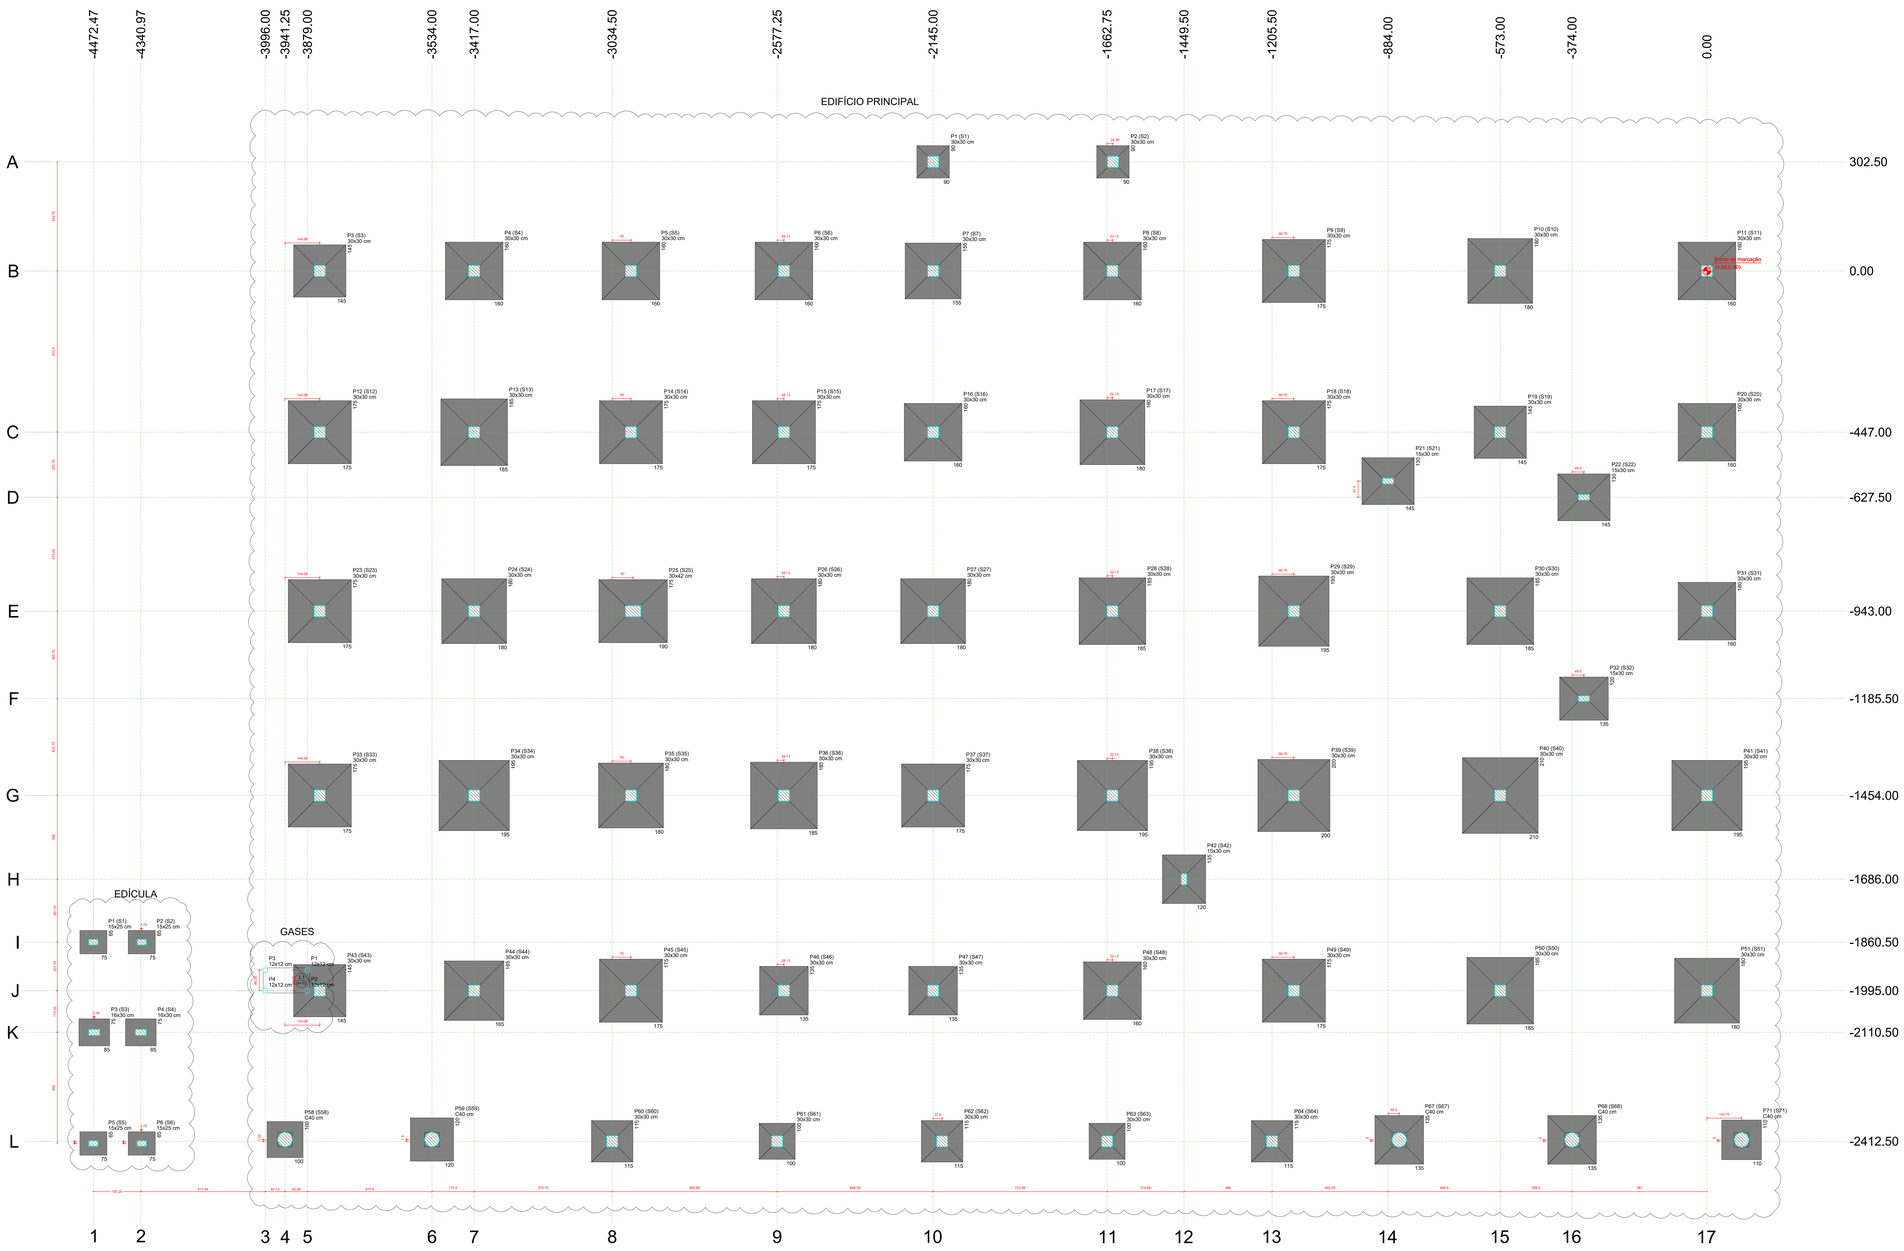

PLANTA DE LOCAÇÃO

Escala 1:50

Pilar				Fundação					
Nome	Seção (cm)	X (cm)	Y (cm)	Nome	Lado B (cm)	Lado H (cm)	h0 / ha (cm)	h1 / hb (cm)	df (cm)
P1	30x30	-2145.00	302.50	S1	90	90	25	40	150
P2	30x30	-1649.00	302.50	S2	90	90	25	40	150
P3	30x30	-3845.00	0.00	S3	145	145	20	40	150
P4	30x30	-3417.00	0.00	S4	160	160	20	45	150
P5	30x30	-2982.50	0.00	S5	160	160	20	45	150
P6	30x30	-2558.50	0.00	S6	160	160	20	45	150
P7	30x30	-2145.00	0.00	S7	155	155	20	45	150
P8	30x30	-1648.00	0.00	S8	160	160	20	45	150
P9	30x30	-1145.00	0.00	S9	175	175	20	50	150
P10	30x30	-573.00	0.00	S10	180	180	20	50	150
P11	30x30	0.00	0.00	S11	160	160	20	45	150
P12	30x30	-3845.00	-447.00	S12	175	175	20	50	150
P13	30x30	-3417.00	-447.00	S13	185	185	20	55	150
P14	30x30	-2982.50	-447.00	S14	175	175	20	50	150
P15	30x30	-2558.50	-447.00	S15	175	175	20	50	150
P16	30x30	-2145.00	-447.00	S16	160	160	20	45	150
P17	30x30	-1649.00	-447.00	S17	180	180	20	50	150
P18	30x30	-1145.00	-447.00	S18	175	175	20	50	150
P19	30x30	-573.00	-447.00	S19	145	145	20	40	150
P20	30x30	0.00	-447.00	S20	160	160	20	45	150
P21	15x30	-884.00	-582.50	S21	130	145	20	40	150
P22	15x30	-341.00	-627.50	S22	130	145	20	40	150
P23	30x30	-3845.00	-943.00	S23	175	175	20	50	150
P24	30x30	-3417.00	-943.00	S24	180	180	20	50	150
P25	30x42	-2978.50	-943.00	S25	175	190	20	50	150
P26	30x30	-2558.50	-943.00	S26	180	180	20	50	150
P27	30x30	-2145.00	-943.00	S27	180	180	20	50	150
P28	30x30	-1648.00	-943.00	S28	185	185	20	55	150
P29	30x30	-1145.00	-943.00	S29	195	195	20	55	150
P30	30x30	-573.00	-943.00	S30	185	185	20	55	150
P31	30x30	0.00	-943.00	S31	160	160	20	45	150
P32	15x30	-341.00	-1185.50	S32	120	135	20	35	150
P33	30x30	-3845.00	-1454.00	S33	175	175	20	50	150
P34	30x30	-3417.00	-1454.00	S34	195	195	20	55	150
P35	30x30	-2982.50	-1454.00	S35	180	180	20	50	150
P36	30x30	-2558.50	-1454.00	S36	185	185	20	55	150
P37	30x30	-2145.00	-1454.00	S37	175	175	20	50	150
P38	30x30	-1648.00	-1454.00	S38	195	195	20	55	150
P39	30x30	-1145.00	-1454.00	S39	200	200	20	60	150
P40	30x30	-573.00	-1454.00	S40	210	210	20	60	150
P41	30x30	0.00	-1454.00	S41	195	195	20	55	150
P42	15x30	-1449.50	-1686.00	S42	120	135	20	40	150
P43	30x30	-3845.00	-1995.00	S43	145	145	20	40	150
P44	30x30	-3417.00	-1995.00	S44	165	165	20	45	150
P45	30x30	-2982.50	-1995.00	S45	175	175	20	50	150
P46	30x30	-2558.50	-1995.00	S46	135	135	20	40	150
P47	30x30	-2145.00	-1995.00	S47	135	135	20	40	150
P48	30x30	-1648.00	-1995.00	S48	160	160	20	45	150
P49	30x30	-1145.00	-1995.00	S49	175	175	20	50	150
P50	30x30	-573.00	-1995.00	S50	185	185	20	55	150
P51	30x30	0.00	-1995.00	S51	180	180	20	50	150
P58	C40	-3941.25	-2407.62	S58	100	100	30	30	150
P59	C40	-3534.00	-2407.50	S59	120	120	30	30	150
P60	30x30	-3034.50	-2412.50	S60	115	115	20	40	150
P61	30x30	-2577.25	-2412.50	S61	100	100	20	40	150
P62	30x30	-2120.00	-2412.50	S62	115	115	20	40	150
P63	30x30	-1662.75	-2412.50	S63	100	100	20	40	150
P64	30x30	-1205.50	-2412.50	S64	115	115	20	40	150
P67	C40	-893.00	-2408.90	S67	135	135	20	35	150
P68	C40	-374.00	-2408.50	S68	135	135	20	35	150
P71	C40	95.83	-2408.90	S71	110	110	30	30	150

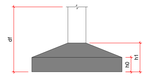

Pilar				Fundação					
Nome	Seção (cm)	X (cm)	Y (cm)	Nome	Lado B (cm)	Lado H (cm)	h0 / ha (cm)	h1 / hb (cm)	df (cm)
P1	15x25	-4472.47	-1860.50	S1	75	65	30	30	150
P2	15x25	-4338.47	-1860.50	S2	75	65	30	30	150
P3	16x30	-4469.97	-2110.50	S3	85	75	30	30	150
P4	16x30	-4340.97	-2110.50	S4	85	75	30	30	150
P5	15x25	-4472.47	-2418.50	S5	75	65	30	30	150
P6	15x25	-4338.47	-2418.50	S6	75	65	30	30	150

Pilar nascendo			
Nome	Seção (cm)	X (cm)	Y (cm)
P1	12x12	-3879.00	-1937.75
P2	12x12	-3879.00	-1995.25
P3	12x12	-3996.00	-1937.75
P4	12x12	-3996.00	-1995.25

NOTAS GERAIS

1. DIMENSÕES EM CENTÍMETRO, BITOLAS EM MILIMETRO, EXCETO QAITE INDICADO DE OUTRA FORMA. AS COTAS DE IMPLANTAÇÃO DA OBRA BEM COMO AS COTAS E OS NÍVEIS DAS FORMAS DEVERÃO SER VERIFICADOS E ACEITOS PELO RESPONSÁVEL TÉCNICO DA OBRA ANTES DA EXECUÇÃO.
2. ADOTA-SE:
   CONCRETO DA EDIFICAÇÃO: C25 (fck = 25 MPa)
   RELAÇÃO AGUA/CIMENTO = 0,65
   DIÂMETRO MAXIMO DO AGREGADO GRAÚDO: 19 mm;
3. VERIFICAR ARMADURAS DE ARRANQUE
4. COBRIMENTO MÍNIMO:
   SAPATAS: 5,0cm
   PILARES EM CONTATO COM SOLO: 4,5cm
5. AS BARRAS DE AÇO DEVERÃO SER CONVENIENTEMENTE LIMPAS DE QUALQUER SUBSTÂNCIA PREJUDICIAL A ADERÊNCIA. RETIRANDO-SE AS ESCAMAS EVENTUALMENTE DESTACADAS POR OXIDAÇÃO. ainda: AS BARRAS EXTEDIVAMENTE DANIFICADAS DEVERÃO SER REGAITADAS.
6. JUNTAS DE CONCRETAGEM: QUANDO O LANÇAMENTO DO CONCRETO FOR INTERROMPIDO E, ASSIM, FORMAR DE UMA JUNTA DE CONCRETAGEM, ESTA DEVERÁ SER PERPENDICULAR AO EIXO DA PEÇA. ANTES DO RECOMEÇO DA E LIMPAR A SUPERFÍCIE DA JUNTA, DUMAINTE A CONCRETAGEM O CONCRETO DEVERÁ SER PERFEITAMENTE ADENSADO ATÉ A SUPERFÍCIE DA JUNTA.
7. TODAS AS ESTRUTURAS EM CONTATO COM O SOLO DEVEM SER ISOLADAS COM UMA CAMADA DE CONCRETO magro DE NO MÍNIMO 5 cm (TRAÇO USUAL 1:3:6) ENTRE O SOLO E A ESTRUTURA.
8. O SOLO SOBRE AS SAPATAS DEVE SER COMPACTADO;
9. TODOS OS NÍVEIS INDICADOS NO PROJETO ESTRUTURAL REFERDA-SE AO NÍVEL 0.00 DO PROJETO ARQUITETÔNICO;
10. ESCORAMENTO E FORMAS DEVEM SER RETIRADOS SEM CHOQUES EXCESSIVOS.

R00	16/06/2026	EMISSÃO INICIAL

Nome do Empreendimento: CAPS III

Murilo Matos concessão

Endereço do Empreendimento: BR-367, S/N, ANTARES, EUNÁPOLIS - BA

Disciplina: FUNDAÇÃO

Título do desenho: PLANTA DE LOCAÇÃO

Fase: PROJETO EXECUTIVO

CONSÓRCIO SAÚDE

CONCREMAT | MEP

Projetista e coordenador
CONSÓRCIO SAÚDE CONCREMAT-MEP - CNPJ 46.235.454/0001-35
RUA CONSELHEIRO FALCÃO, no. 40, HOGAR 5 - RECIFE JABOEIRO/PI - CEP 35.260-080
FONE (31) 3241-8411
Responsável Técnico pelo Projeto Executivo
MURILO MATOS CONCEIÇÃO
Engenheiro CREA/BA nº 3888BRON

Especialidade	Prancha
EST	01/07
Revisão: R00	Escala: INDICADA

A0_est (1428 X 841 mm)