


A3_est (630 X 297 mm)

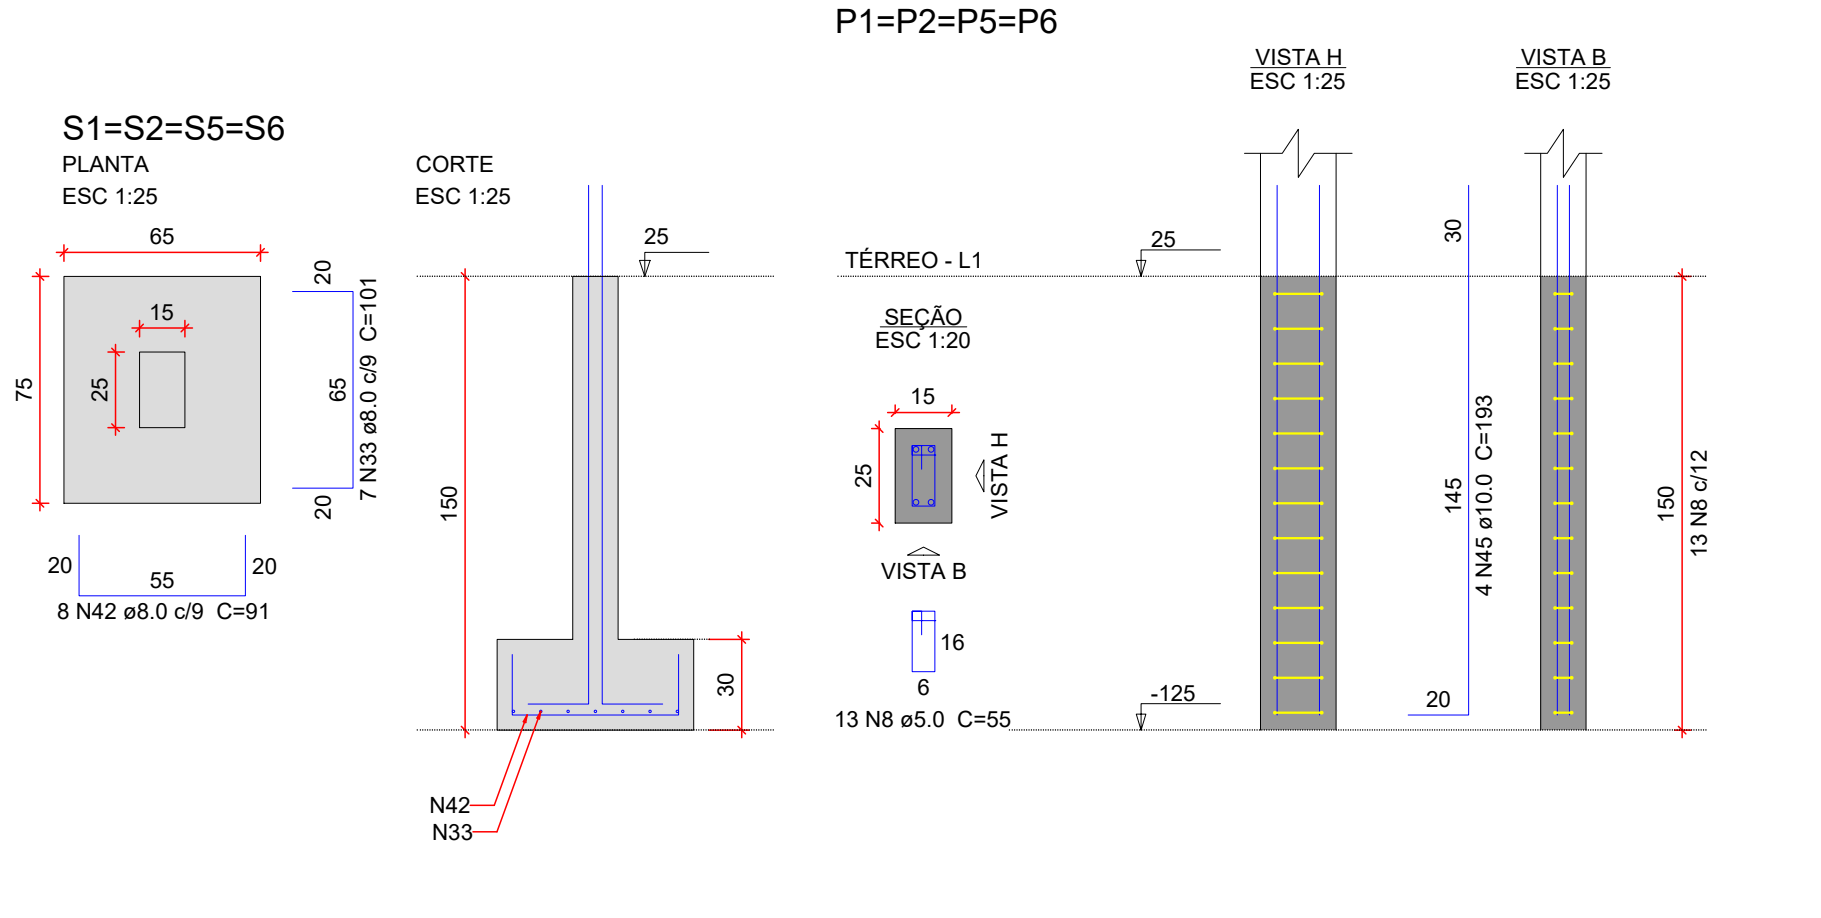


Relação do aço

AÇO	N	DIAM (mm)	QUANT	C.UNIT (cm)	C.TOTAL (cm)
4xS1	8	5.0	52	55	2860
	14	5.0	26	67	1742
2xS3	42	8.0	32	91	2912
	33	8.0	46	101	4646
	43	8.0	16	111	1776
	45	10.0	24	193	4632

Resumo do aço

AÇO	DIAM (mm)	C.TOTAL (m)	PESO + 10 % (kg)
CA50	8.0	93.4	40.5
	10.0	46.4	31.4
CA60	5.0	46.1	7.8
PESO TOTAL (kg)			
CA50	71.9		
CA60	7.8		

Volume de concreto (C-35) = 1.26 m³
Área de forma = 11.33 m²

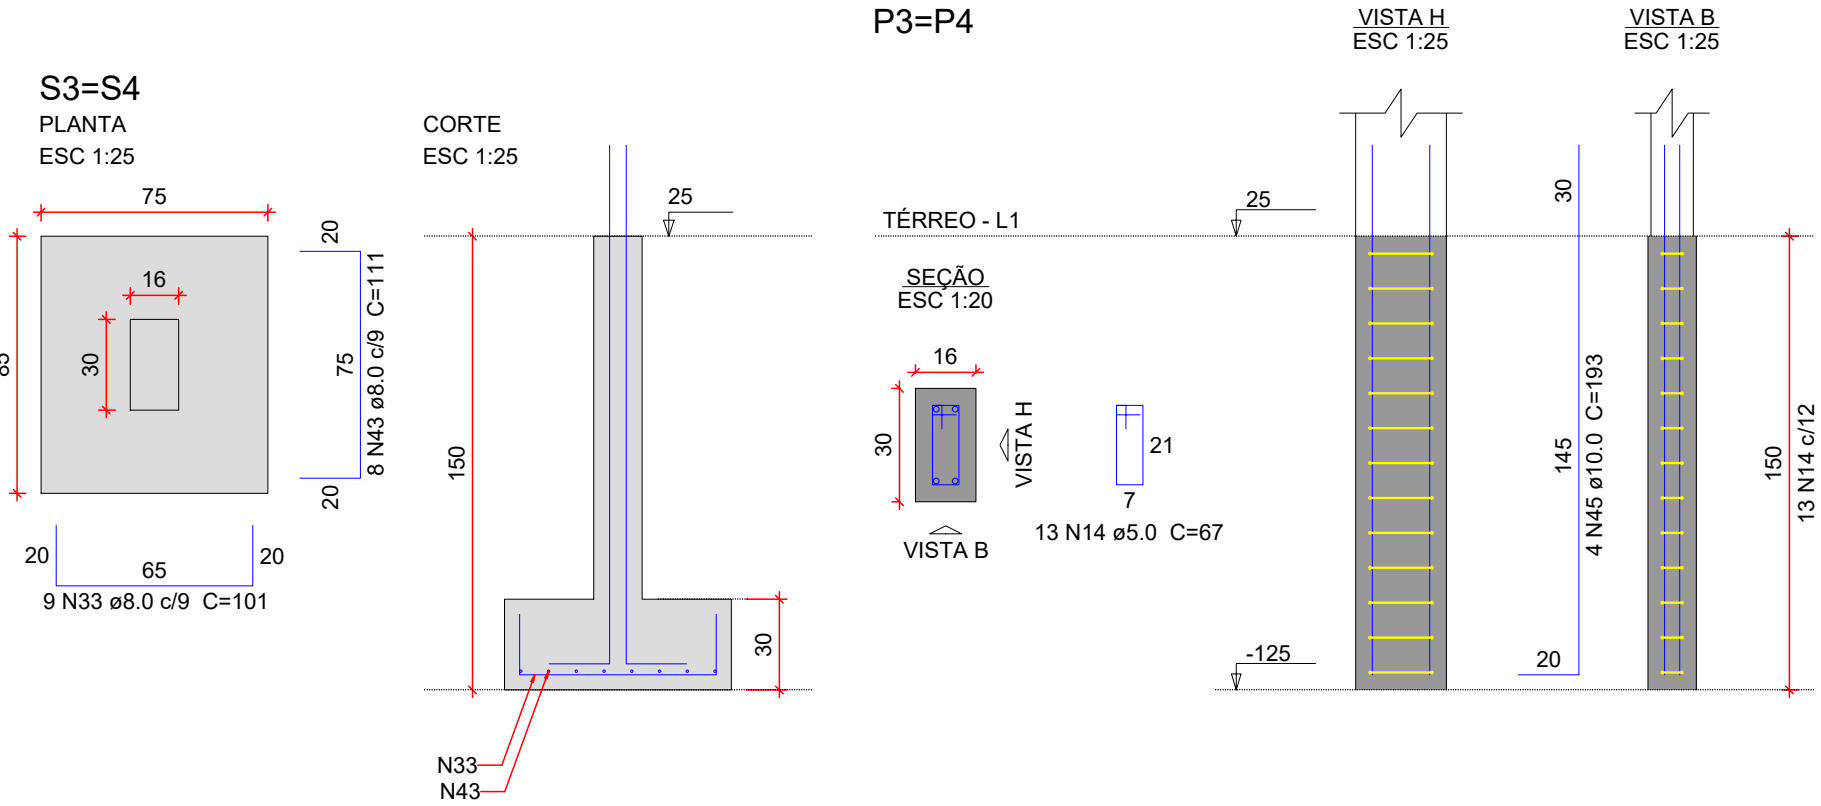

NOTAS GERAIS

1. DIMENSÕES EM CENTÍMETRO, BITOLAS EM MILÍMETRO, EXCETO ONTE INDICADO DE OUTRA FORMA. AS COTAS DE IMPLANTAÇÃO DA OBRA BEM COMO AS COTAS E OS NÍVEIS DAS FORMAS DEVERÃO SER VERIFICADOS E ACEITOS PELO RESPONSÁVEL TECNICO DA OBRA ANTES DA EXECUÇÃO;

2. AÇO CA-50
CONCRETO DA EDIFICAÇÃO: C35 (fck = 35 MPa)
RELAÇÃO ÁGUA/CIMENTO ± 0,60
DIÂMETRO MÁXIMO DO AGREGADO GRAÚDO: 19 mm;

3. VERIFICAR ARMADURAS DE ARRANQUE

4. COBRIMENTO MÍNIMO:
SAPATAS: 5,0cm
PILARES EM CONTATO COM SOLO: 4,5cm

5. AS BARRAS DE AÇO DEVERÃO SER CONVENIENTEMENTE LIMPAS DE QUALQUER SUBSTÂNCIA PREJUDICIAL A ADERÊNCIA, RETIRANDO-SE AS ESCAMAS EVENTUALMENTE DESTACADAS POR OXIDAÇÃO. AINDA: AS BARRAS EXCESSIVAMENTE DANIFICADAS DEVERÃO SER DESCARTADAS;

6. JUNTAS DE CONCRETAGEM: QUANDO O LANÇAMENTO DO CONCRETO FOR INTERROMPIDO E, ASSIM, FORMAR-SE UMA JUNTA DE CONCRETAGEM, DEVE-SE, ANTES DE INICIAR O LANÇAMENTO DO CONCRETO FRESTO, REMOVER A NATA E LIMPAR A SUPERFÍCIE DA JUNTA. DURANTE A CONCRETAGEM O CONCRETO DEVERÁ SER PERFEITAMENTE ADENSADO ATÉ A SUPERFÍCIE DA JUNTA;

7. TODAS AS ESTRUTURAS EM CONTATO COM O SOLO DEVEM SER ISOLADAS COM UMA CAMADA DE CONCRETO MAGRO DE NO MÍNIMO 5 cm (TRAÇO USUAL 1:8) ENTRE O SOLO E A ESTRUTURA;

8. O SOLO SOBRE AS SAPATAS DEVE SER COMPACTADO;

9. TODOS OS NÍVEIS INDICADOS NO PROJETO ESTRUTURAL REFEREM-SE AO NÍVEL 0.00 DO PROJETO ARQUITETÔNICO;

10. ESCORAMENTO E FORMAS DEVEM SER RETIRADOS SEM CHOQUES EXCESSIVOS.

REV	DATA	CONTEÚDO	REV	DATA	CONTEÚDO
R00	19/06/2026	EMISSÃO INICIAL			

Nome do Empreendimento
CER III

Endereço do Empreendimento
BR-367, S/N, ANTARES, EUNÁPOLIS - BA

Título do desenho
PLANTA DE DETALHAMENTO DAS SAPATAS DA EDÍCULA

Disciplina
FUNDAÇÃO

Etapa
PROJETO EXECUTIVO

CONSÓRCIO SAÚDE

CONCREMAT | MEP

Projeta e coordenador

CONSÓRCIO SAÚDE CONCREMAT-MEP - CNPJ 60.255.454/0001-35
RUA JOAQUIM PALHARES, no. 40, ANDAR 5 - RIO DE JANEIRO/RJ - CEP 20.260-080
FONE (21) 3535-4131

Responsável Técnico pelo Projeto Executivo

MURILO MATOS CONCEIÇÃO
Engenheiro CREA/BA nº 3000089290

Especialidade

EST

Revisão

R00

Prancha

08/12

Escala

INDICADA