
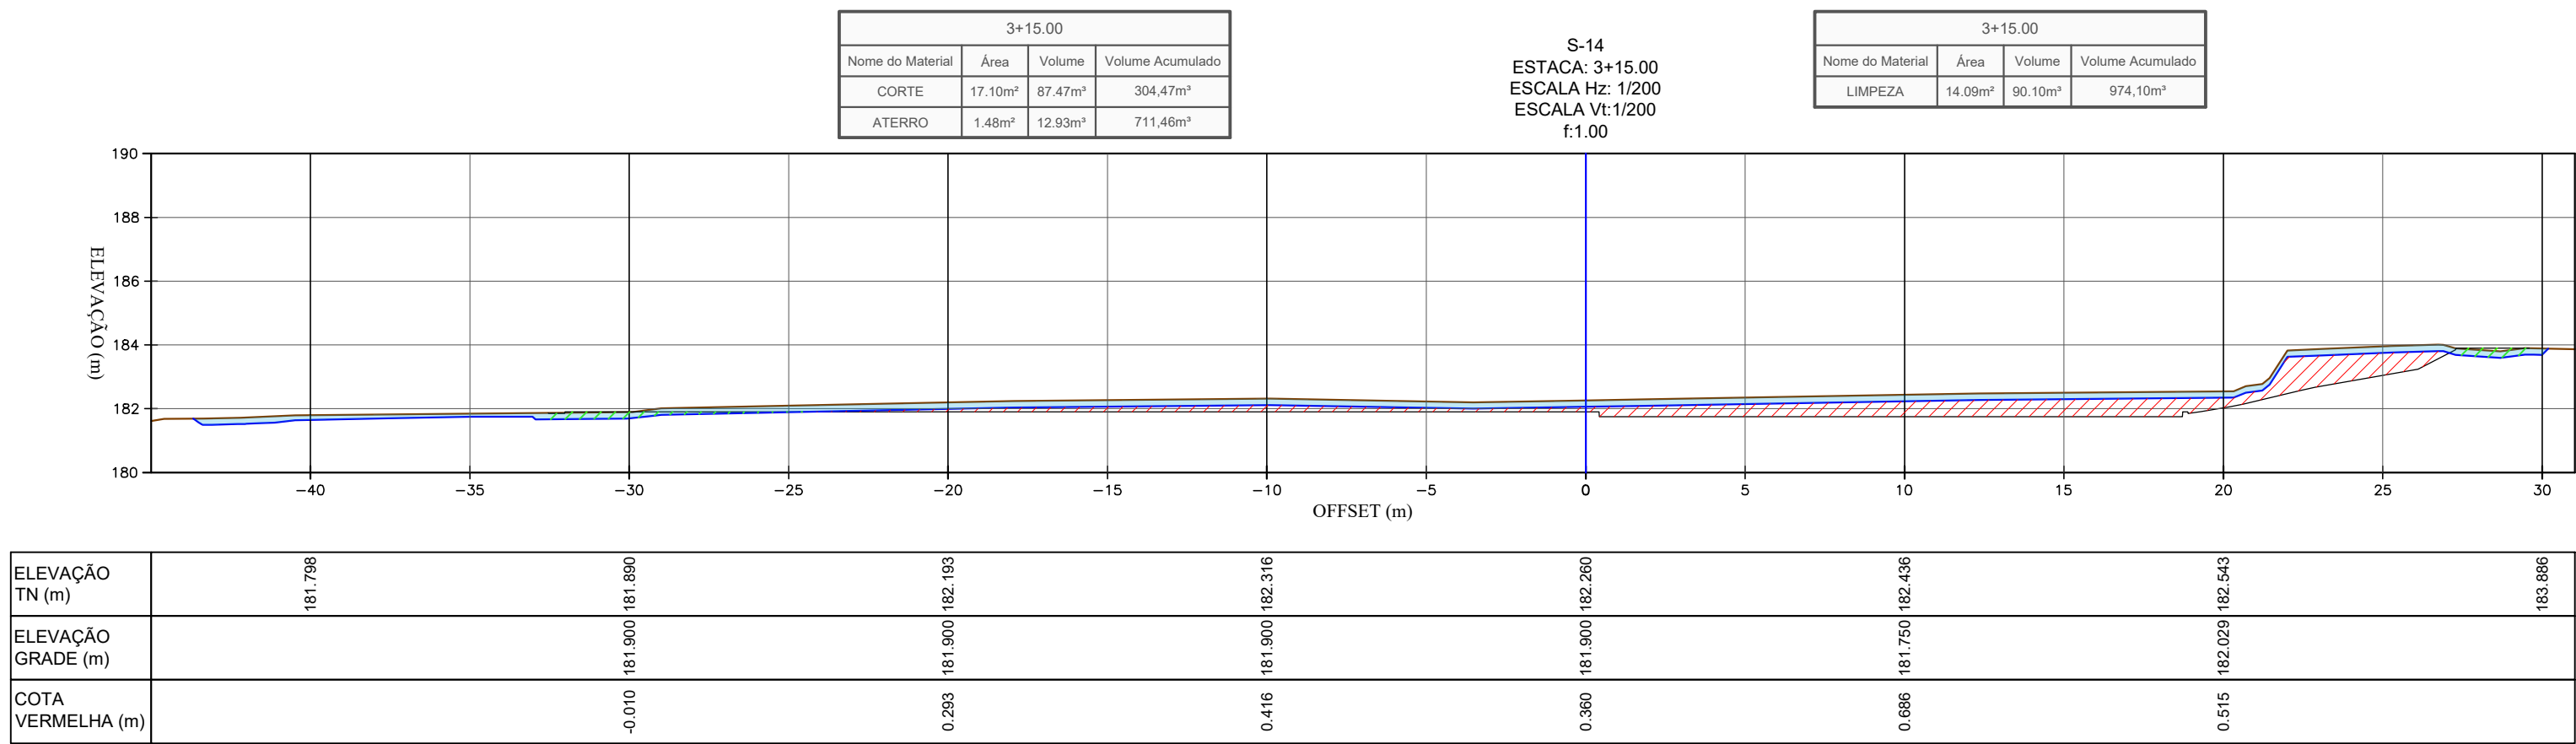
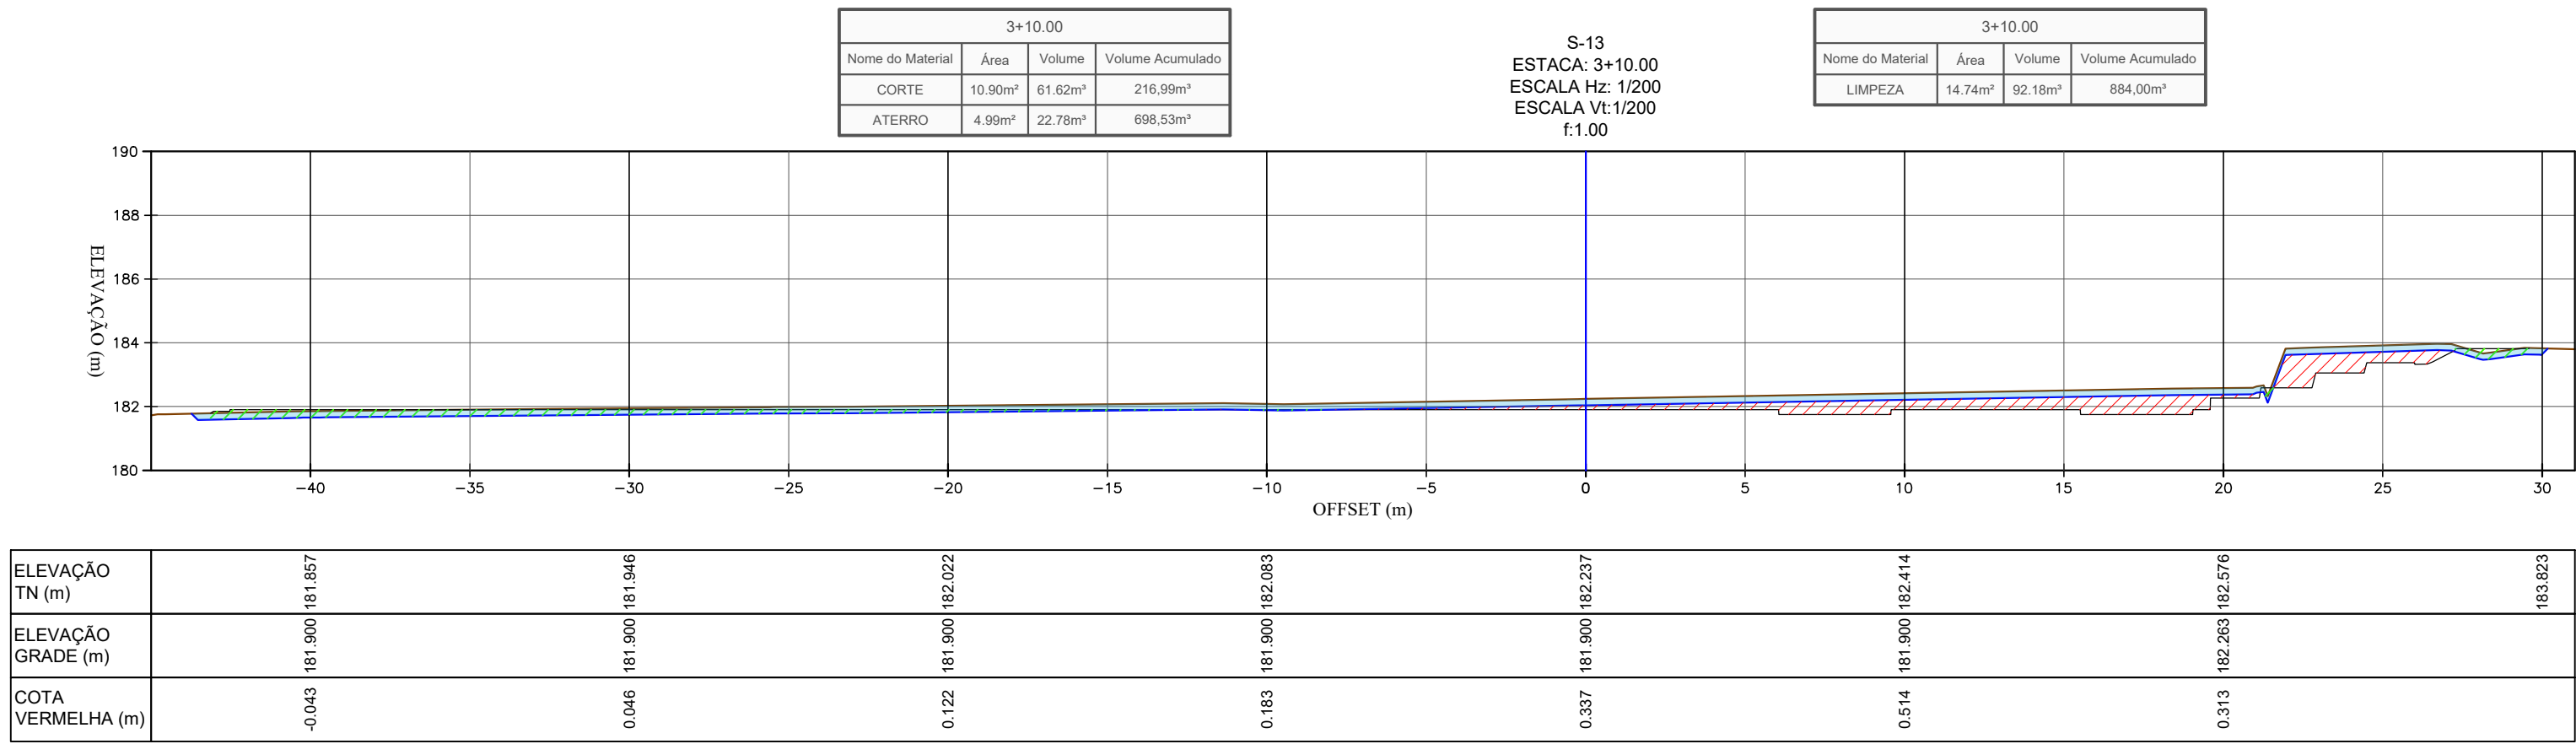
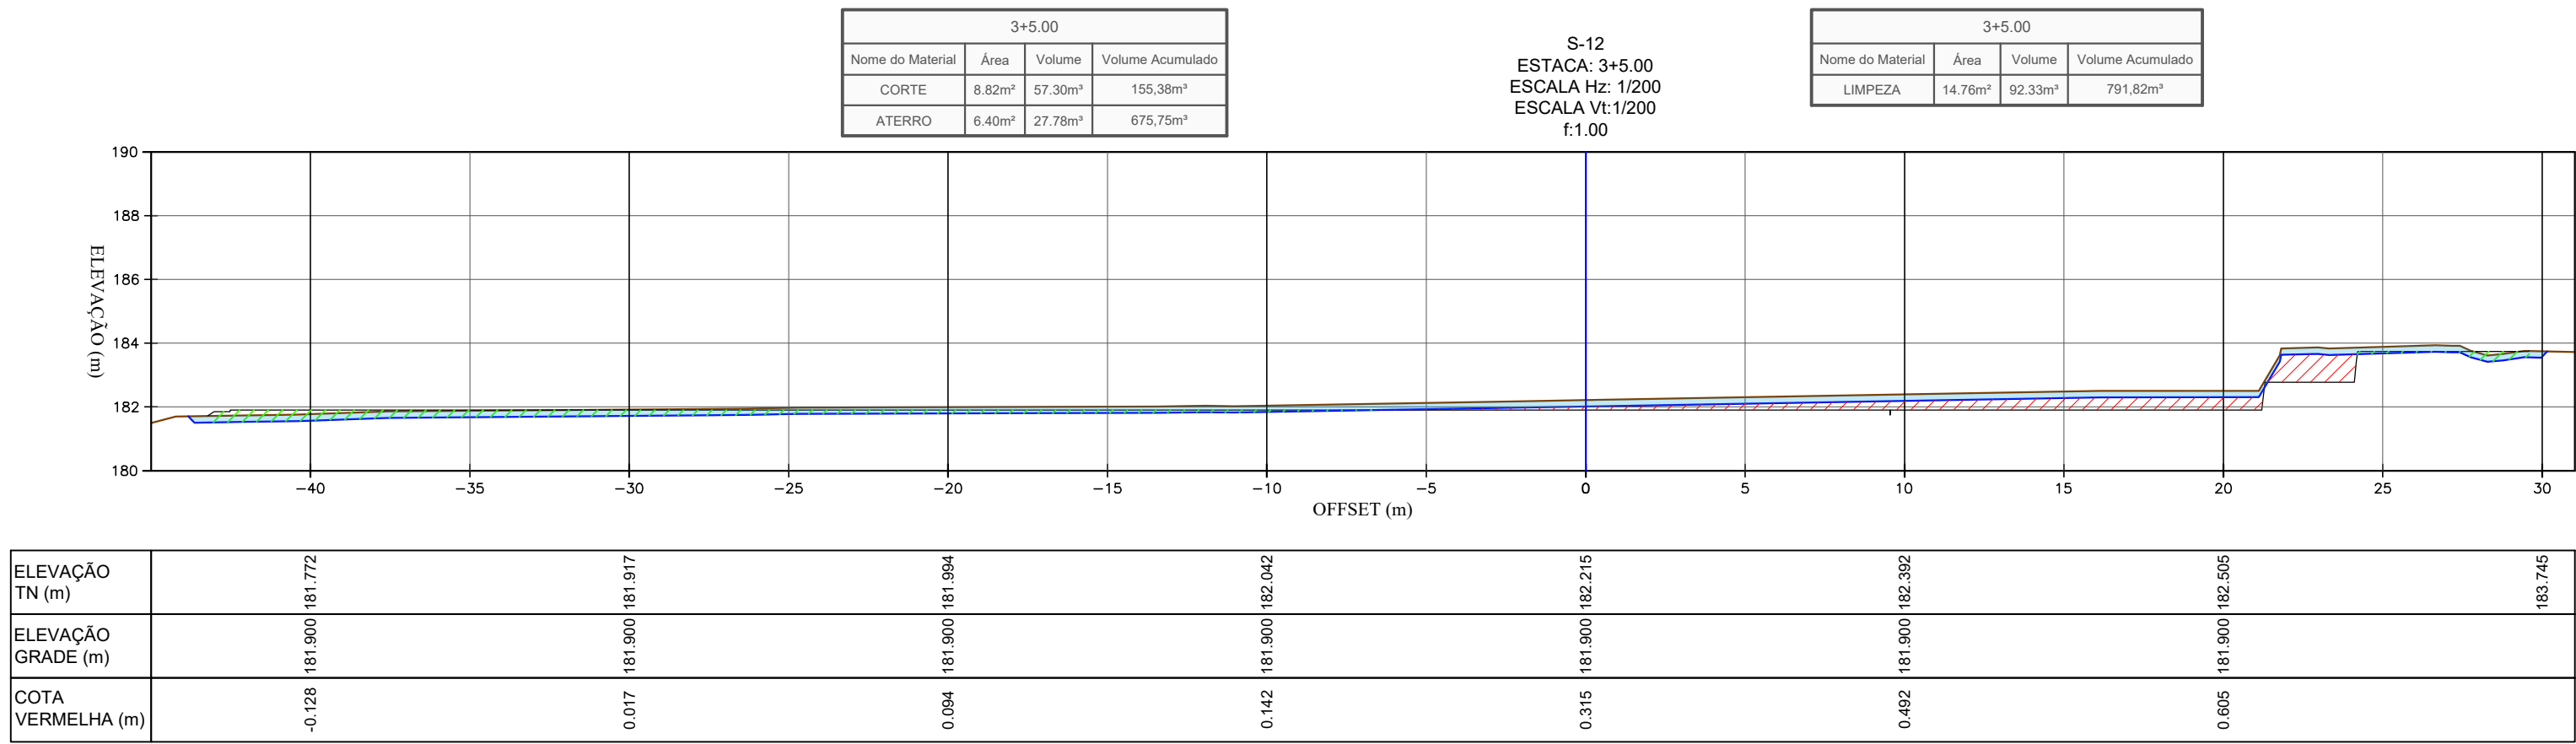
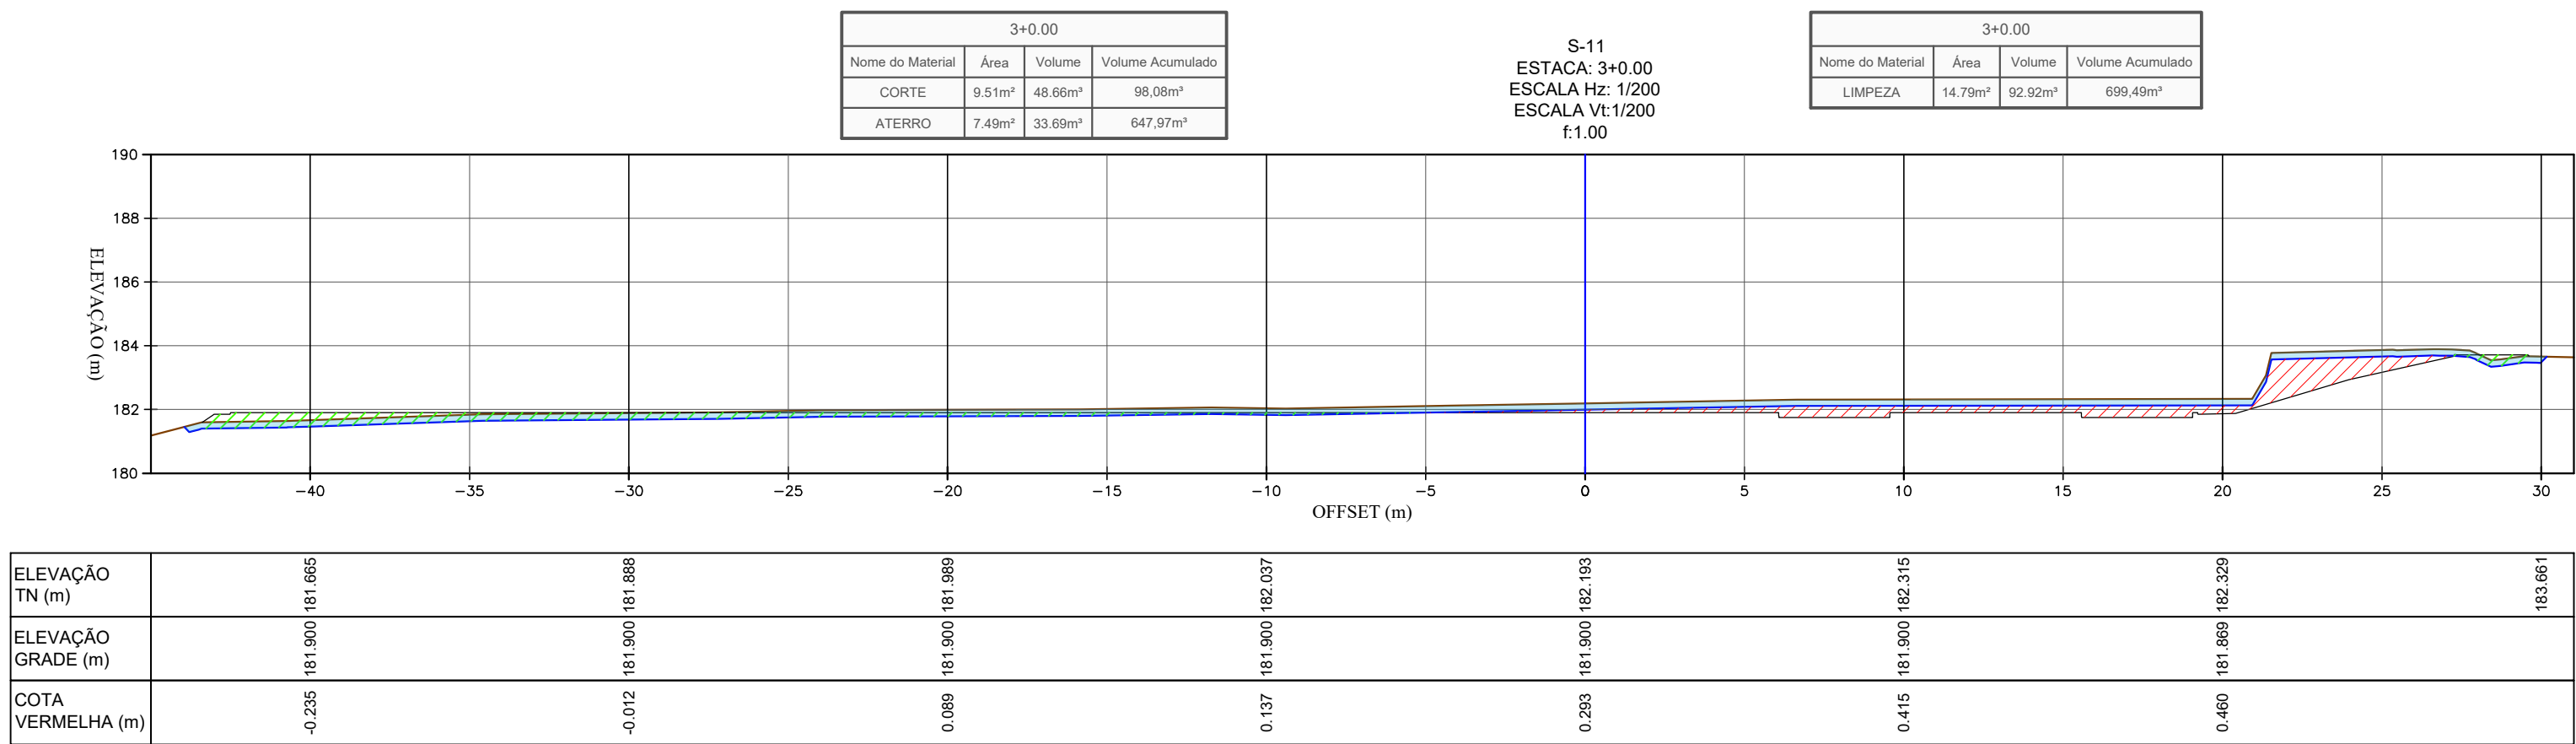
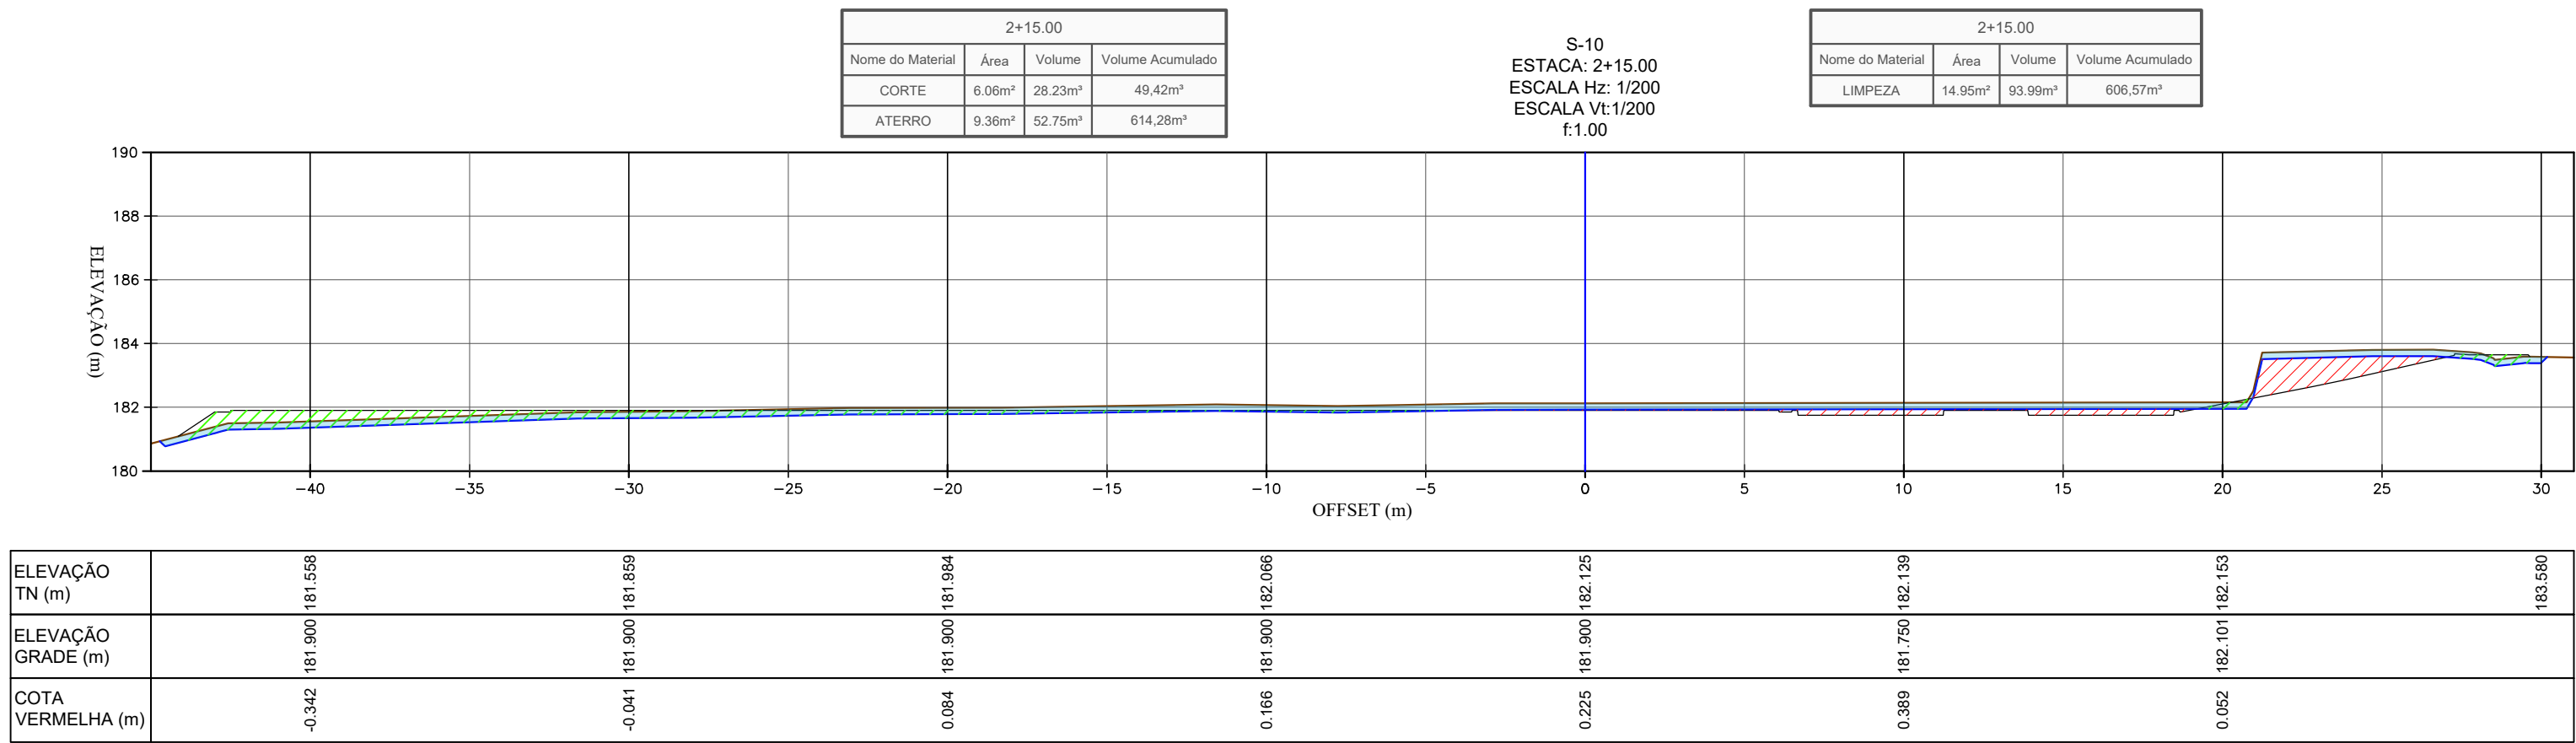


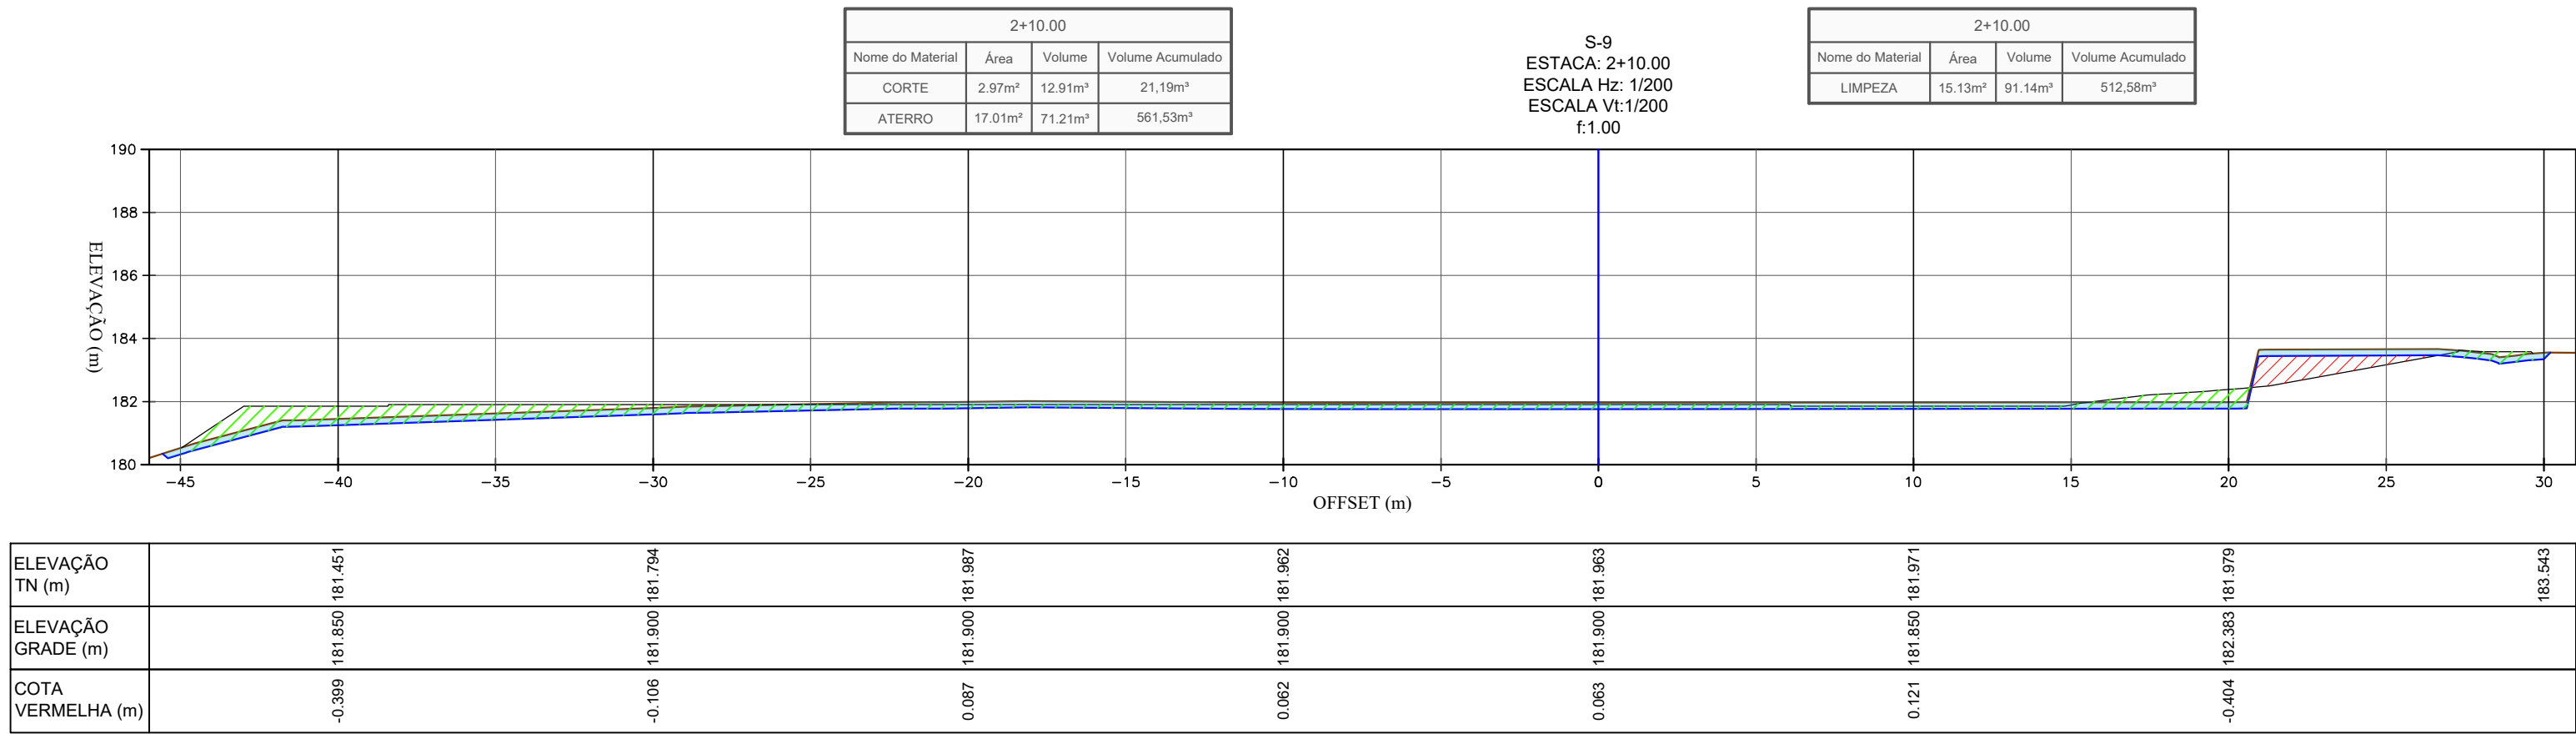

- LEGENDA :
- TERRENO NATURAL
 - TERRAPLENAGEM
 - ESCAVAÇÃO DE LIMPEZA (20CM)
 - ÁREAS EM ATERRO
 - ÁREAS EM CORTE
 - ÁREAS DE CORTE - DE LIMPEZA ESP: 20cm

CONSORCIO SAÚDE CONCREMAT-MEP - CNPJ 08.255.454/0001-35
RUA JOAQUIM PALHARES, no. 40, ANDAR 5 - RIO DE JANEIRO/RJ - CEP 20.260-080 - FONE (21) 3335-4131
Medidas em metros. Confira medidas no local.
O valor do corte prevalece ao da escavação. Anote de qualquer alteração consultar o arquiteto responsável.

REV	DATA	CONTEUDO	REV	DATA	CONTEUDO
00	16/06/2025	EMISSÃO INICIAL			

Nome do Empreendimento:
CENTROS DE ATENÇÃO PSICOSSOCIAL - (CAPS) III
CENTRO ESPECIALIZADO EM REABILITAÇÃO - (CER) TIPO III

Endereço do Empreendimento:
BR-367, S/N, ANTARES, EUNÁPOLIS - BA

Título do desenho:
SEÇÕES TRANSVERSAIS DE TERRAPLENAGEM

Projeto e coordenador:
CONSORCIO SAÚDE CONCREMAT-MEP - CNPJ 08.255.454/0001-35
RUA JOAQUIM PALHARES, no. 40, ANDAR 5 - RIO DE JANEIRO/RJ - CEP 20.260-080
FONE (21) 3335-4131
Responsável Técnico pelo Projeto de Terraplenagem:
GILBERTO MILÃO DE OLIVEIRA FILHO
TÉCNICO EM AGROMENSURA
CRT-BA, 05116504338

Disciplina:
TERRAPLENAGEM
Etapas:
PROJETO EXECUTIVO
Prancha:
004
TER
Revisão:
00
Escala:
1/200

