




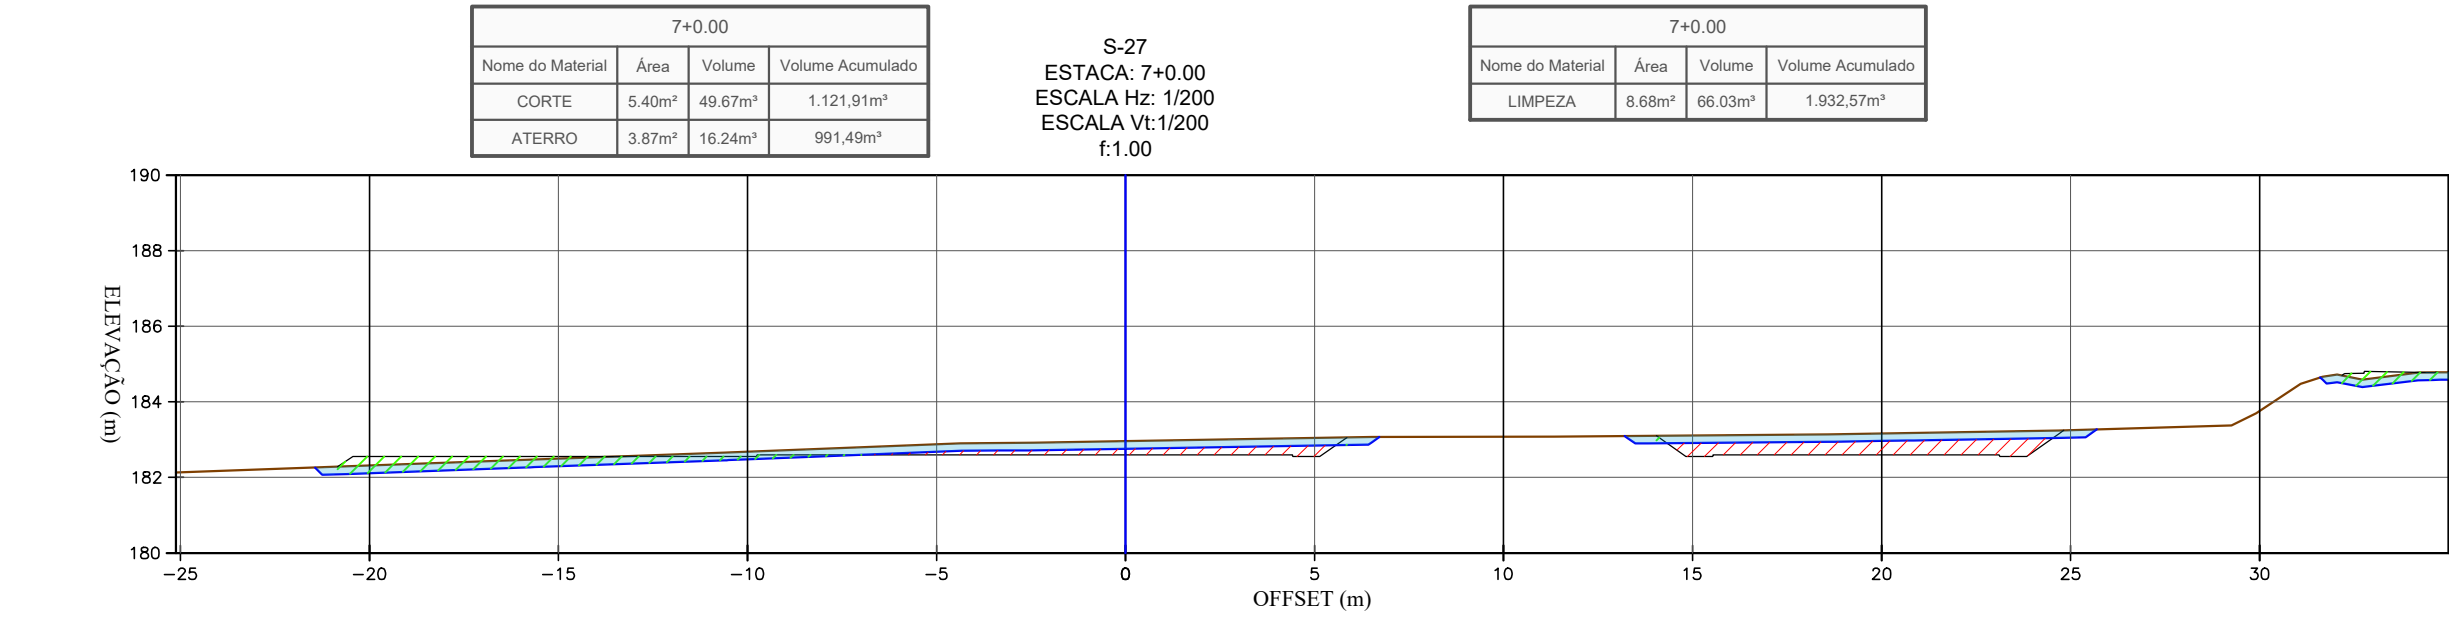


ELEVACÃO TN (m)	182.313	182.078	182.390	183.077	183.105	183.799
ELEVACÃO GRADE (m)	182.550	182.050	182.600	182.077	182.600	183.799
COTA VERMELHA (m)	-0.237	0.128	0.390	0.566	0.566	0.566

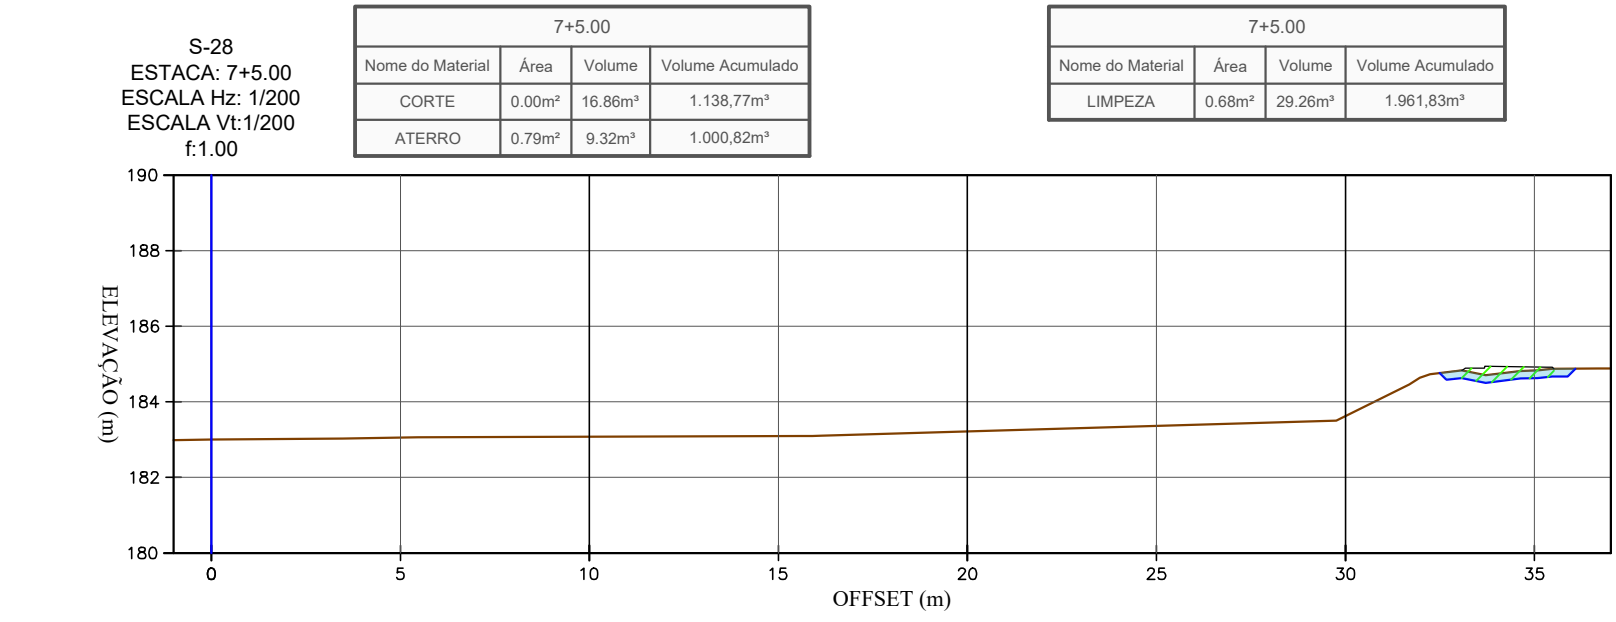


ELEVACÃO TN (m)	182.298	183.077	183.214	183.622
ELEVACÃO GRADE (m)	182.298	183.077	183.214	183.622
COTA VERMELHA (m)	0.000	0.000	0.000	0.000

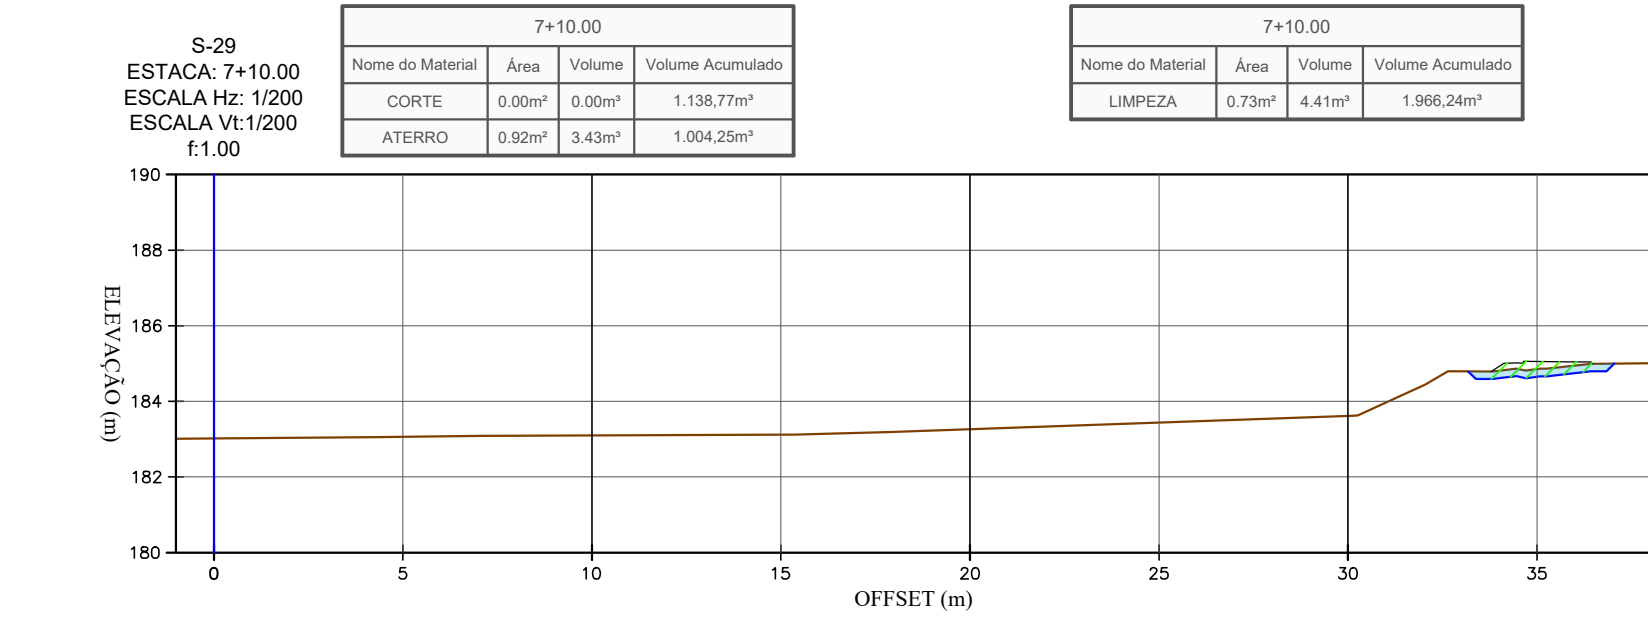


ELEVACÃO TN (m)	183.021	183.098	183.265	183.616
ELEVACÃO GRADE (m)	183.021	183.098	183.265	183.616
COTA VERMELHA (m)	0.000	0.000	0.000	0.000

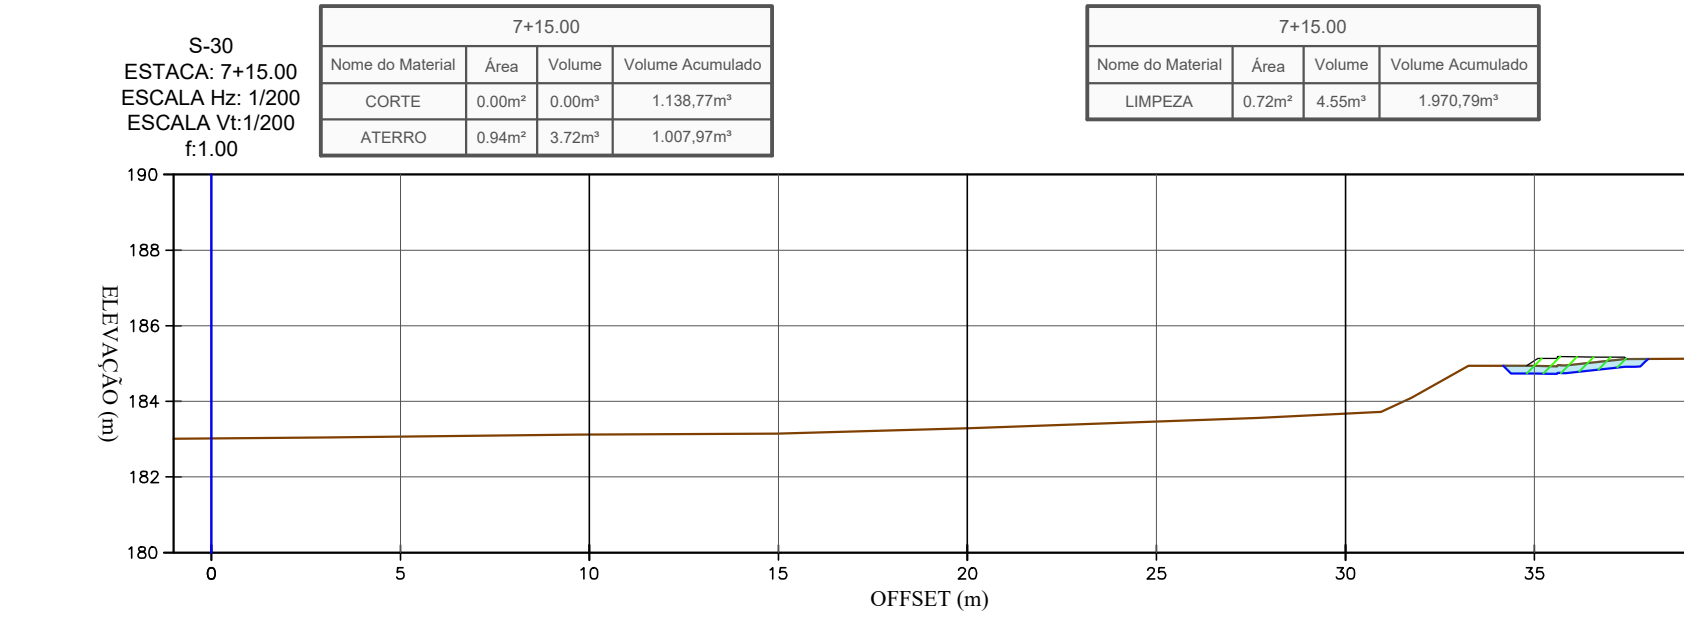

ELEVACÃO TN (m)	183.020	183.124	183.288	183.673
ELEVACÃO GRADE (m)	183.020	183.124	183.288	183.673
COTA VERMELHA (m)	0.000	0.000	0.000	0.000

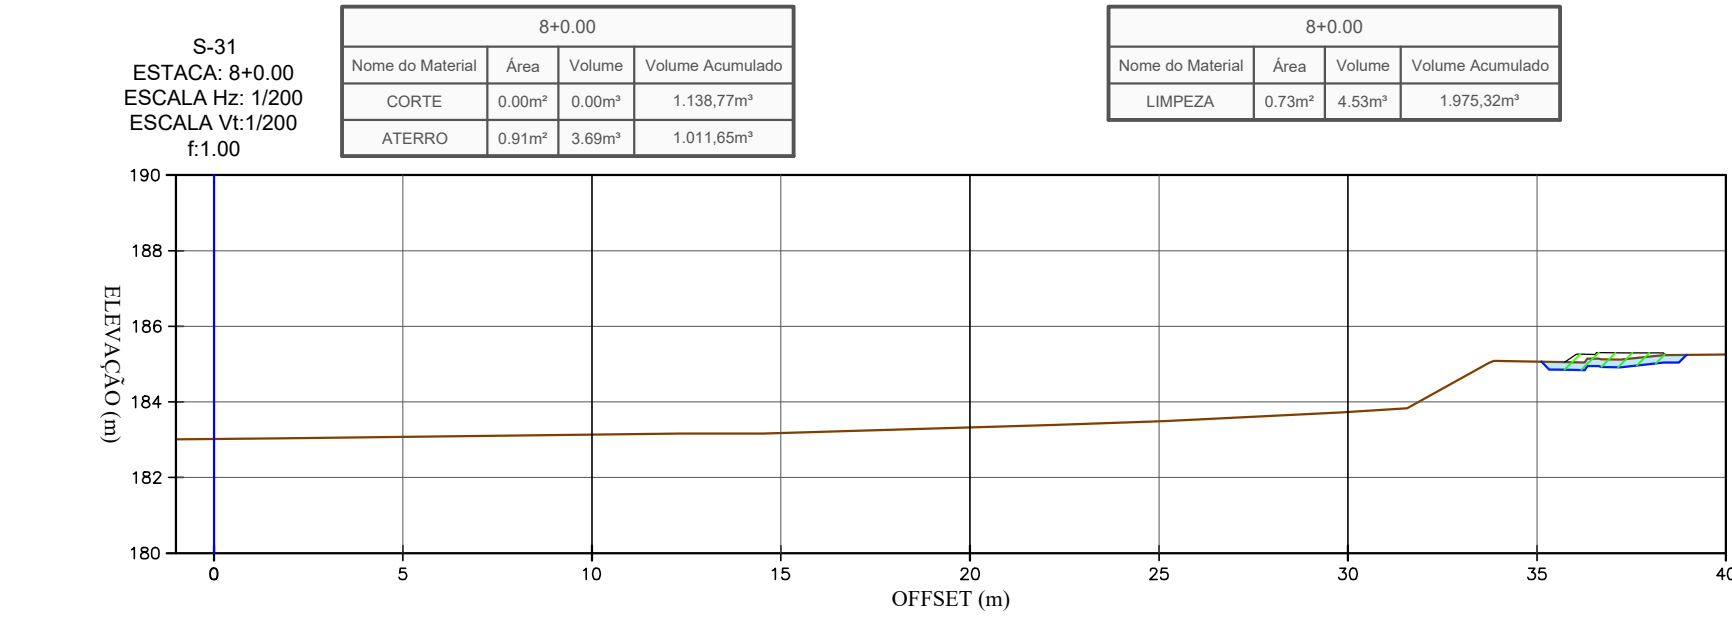

ELEVACÃO TN (m)	183.018	183.131	183.325	183.725	183.725
ELEVACÃO GRADE (m)	183.018	183.131	183.325	183.725	183.725
COTA VERMELHA (m)	0.000	0.000	0.000	0.000	0.000

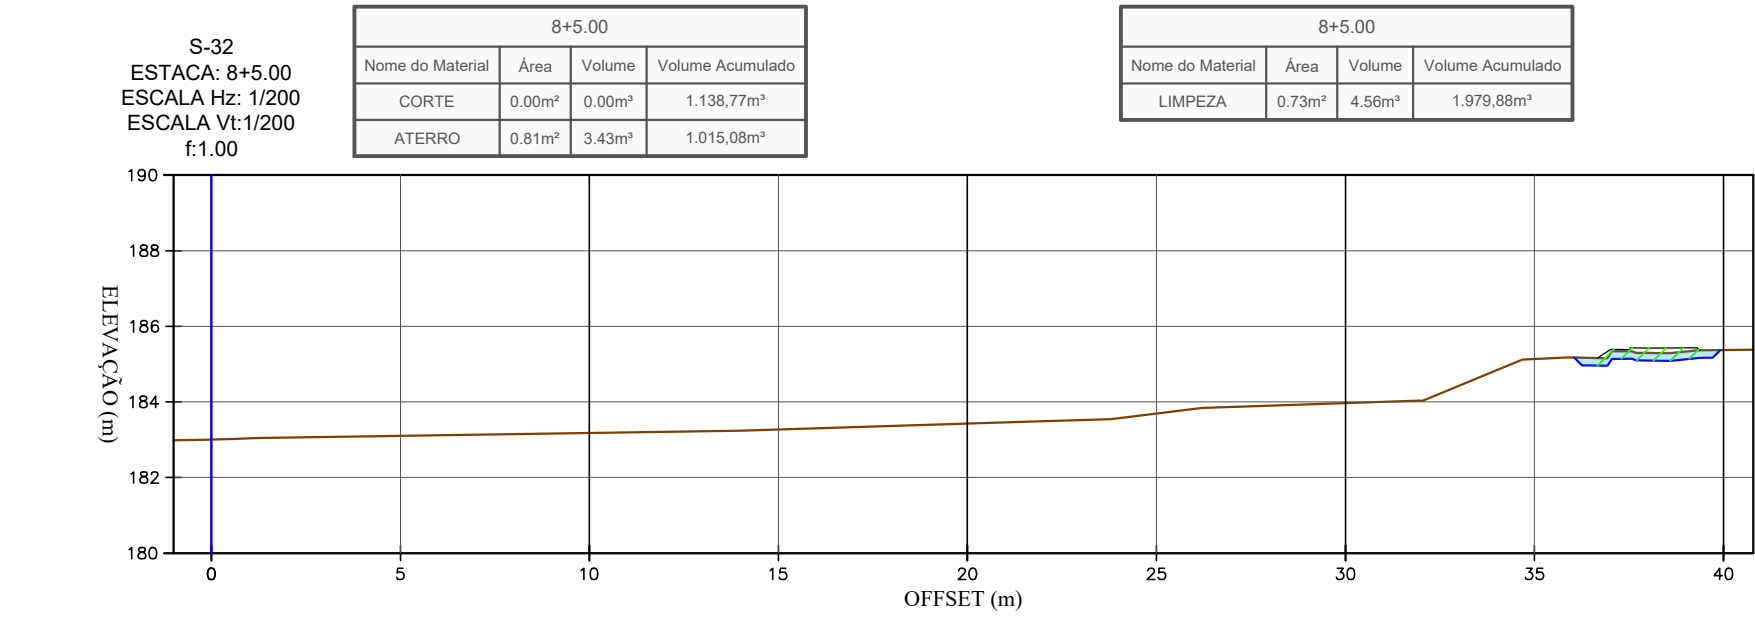

ELEVACÃO TN (m)	183.004	183.160	183.424	183.970	183.371
ELEVACÃO GRADE (m)	183.004	183.160	183.424	183.970	183.371
COTA VERMELHA (m)	0.000	0.000	0.000	0.000	0.000

LEGENDA :

- TERRENO NATURAL
- TERRAPLENAGEM
- ESCAVAÇÃO DE LIMPEZA (20CM)
- ÁREAS EM ATERRO
- ÁREAS EM CORTE
- ÁREAS DE CORTE - DE LIMPEZA ESP: 20cm

CONSORCIO SAÚDE CONCREMAT-MEP - CNPJ 00.255.454/0001-35
RUA JOAQUIM PALHARES, no. 40, ANDAR 5 - RIO DE JANEIRO/RJ - CEP 20.260-080 - FONE (21) 3535-4131
Medidas em metros. Confirar medidas no local.
O valor da cota prevalece ao da escala. Antes de qualquer alteração consultar o arquiteto responsável.

REV	DATA	CONTEUDO	REV	DATA	CONTEUDO
00	16/06/2026	EMIÇÃO INICIAL			

Nome do Empreendimento CENTROS DE ATENÇÃO PSICOSSOCIAL - (CAPS) III CENTRO ESPECIALIZADO EM REABILITAÇÃO - (CER) TIPO III Endereço do Empreendimento BR-367, S/N, ANTARES, EUNÁPOLIS - BA			Disciplina TERRAPLENAGEM	
Título do desenho SEÇÕES TRANSVERSAIS DE TERRAPLENAGEM			Escala PROJETO EXECUTIVO	
Projetista e coordenador CONSORCIO SAÚDE CONCREMAT-MEP - CNPJ 00.255.454/0001-35 RUA JOAQUIM PALHARES, no. 40, ANDAR 5 - RIO DE JANEIRO/RJ - CEP 20.260-080 FONE (21) 3535-4131 Responsável Técnico pelo Projeto de Terraplenagem GILBERTO MILTÃO DE OLIVEIRA FILHO TÉCNICO EM AGRIMENSURA CRT-BA: 05116004538			Prancha 007	Especialidade TER
CONCREMAT MEP			Revisão 00	Escala 1/200