
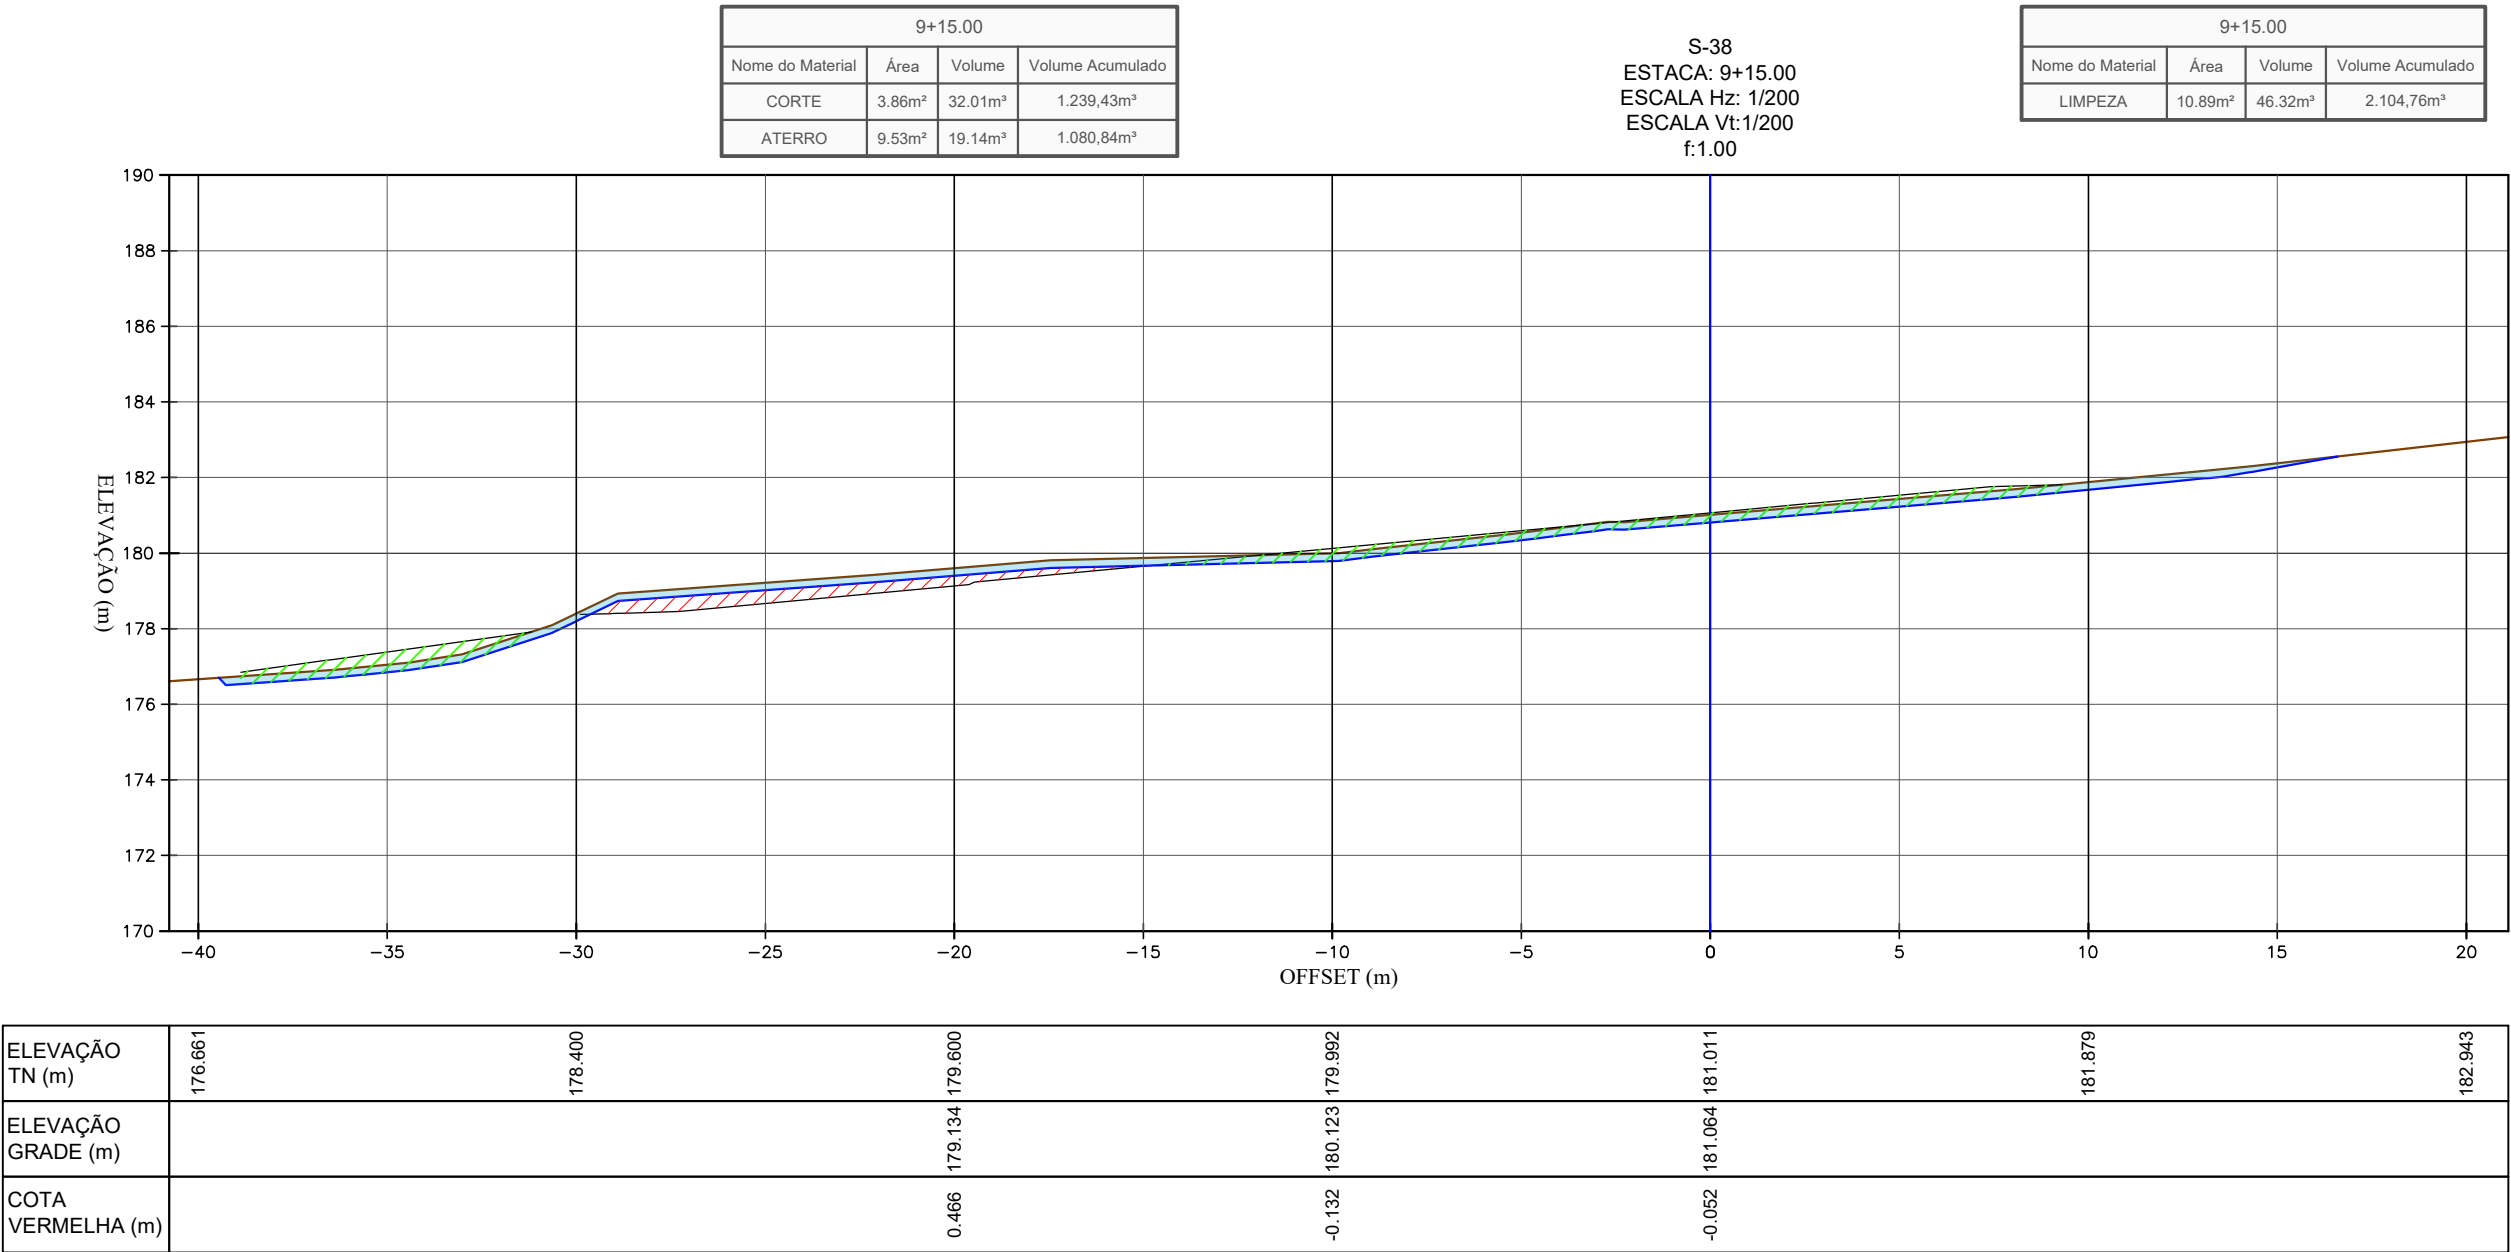
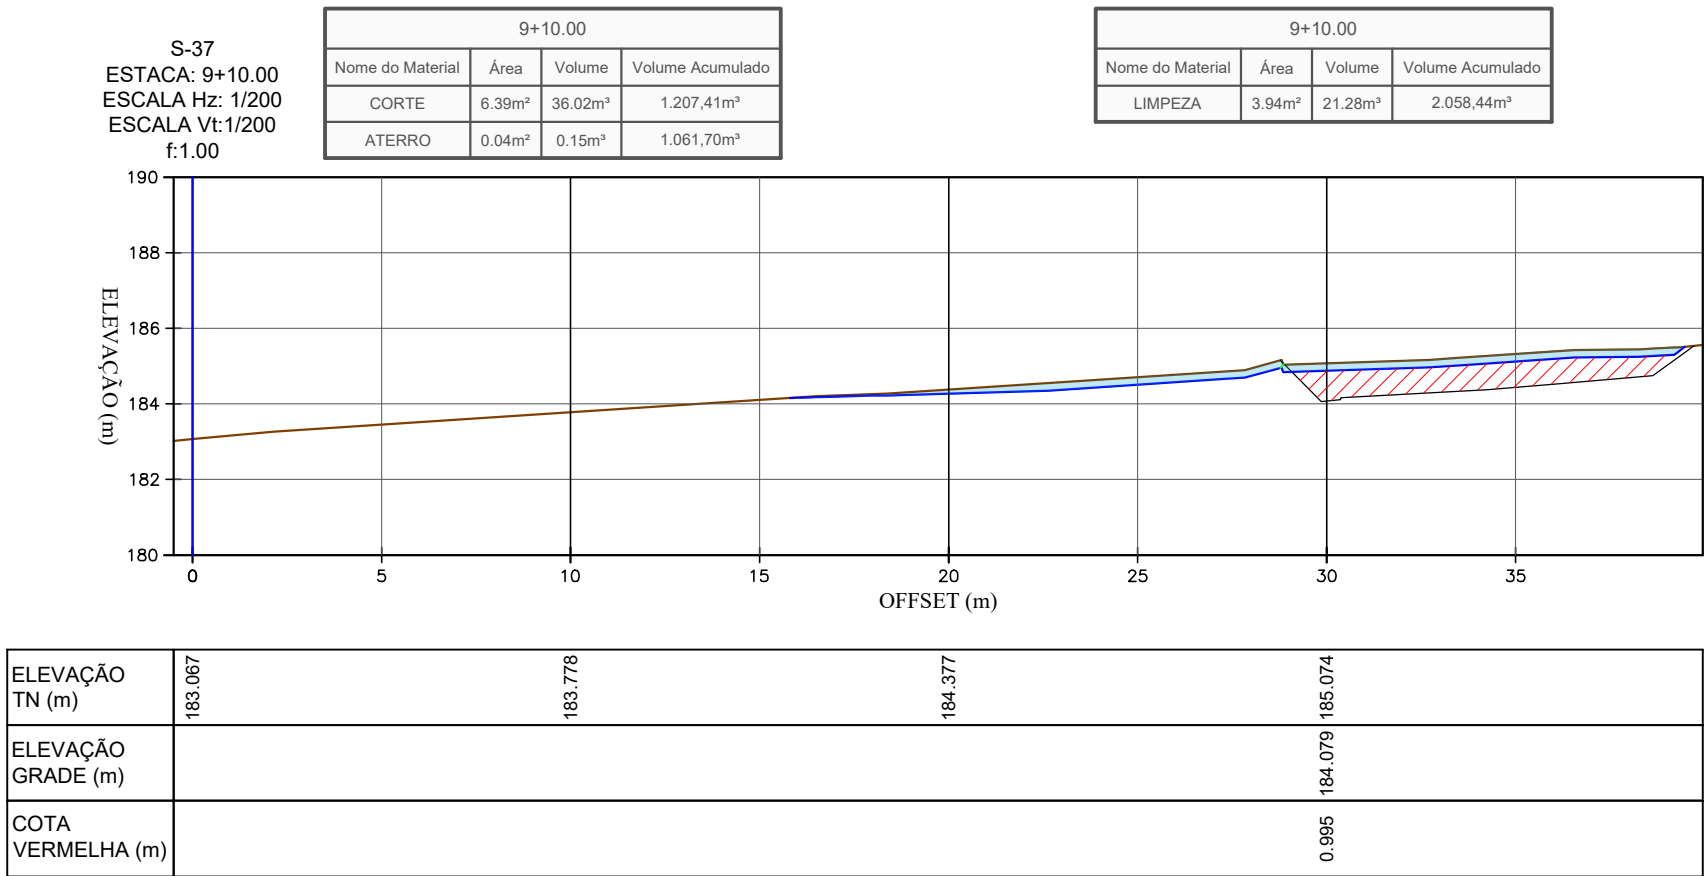
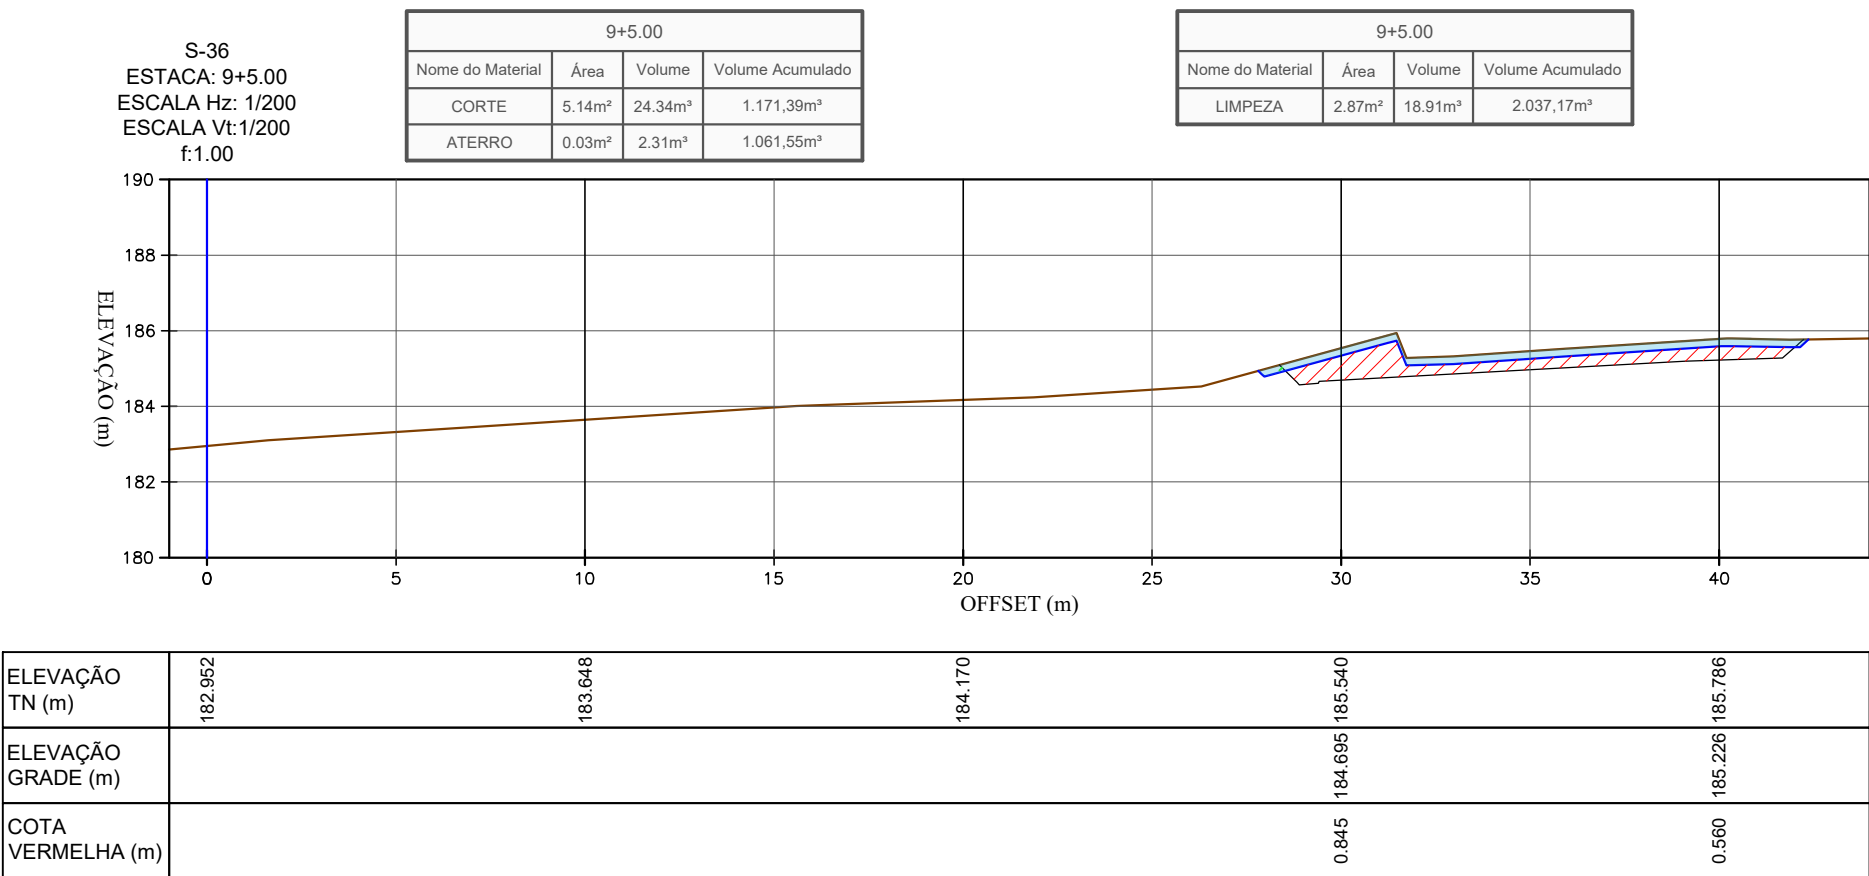
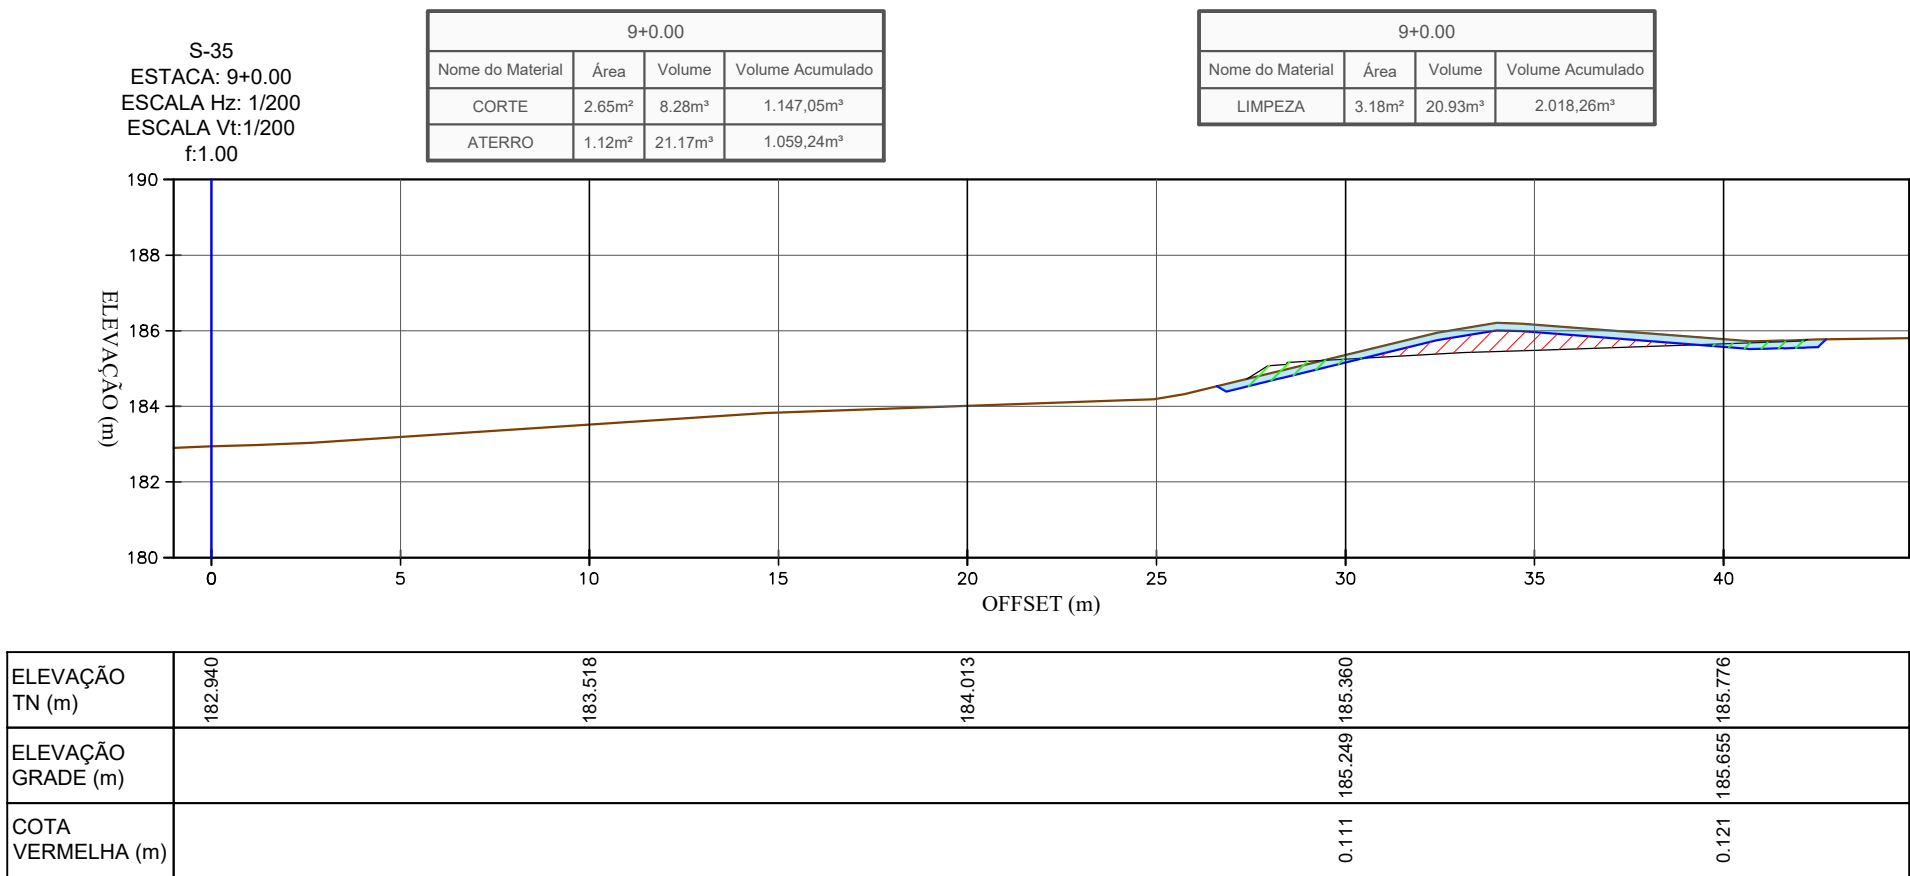
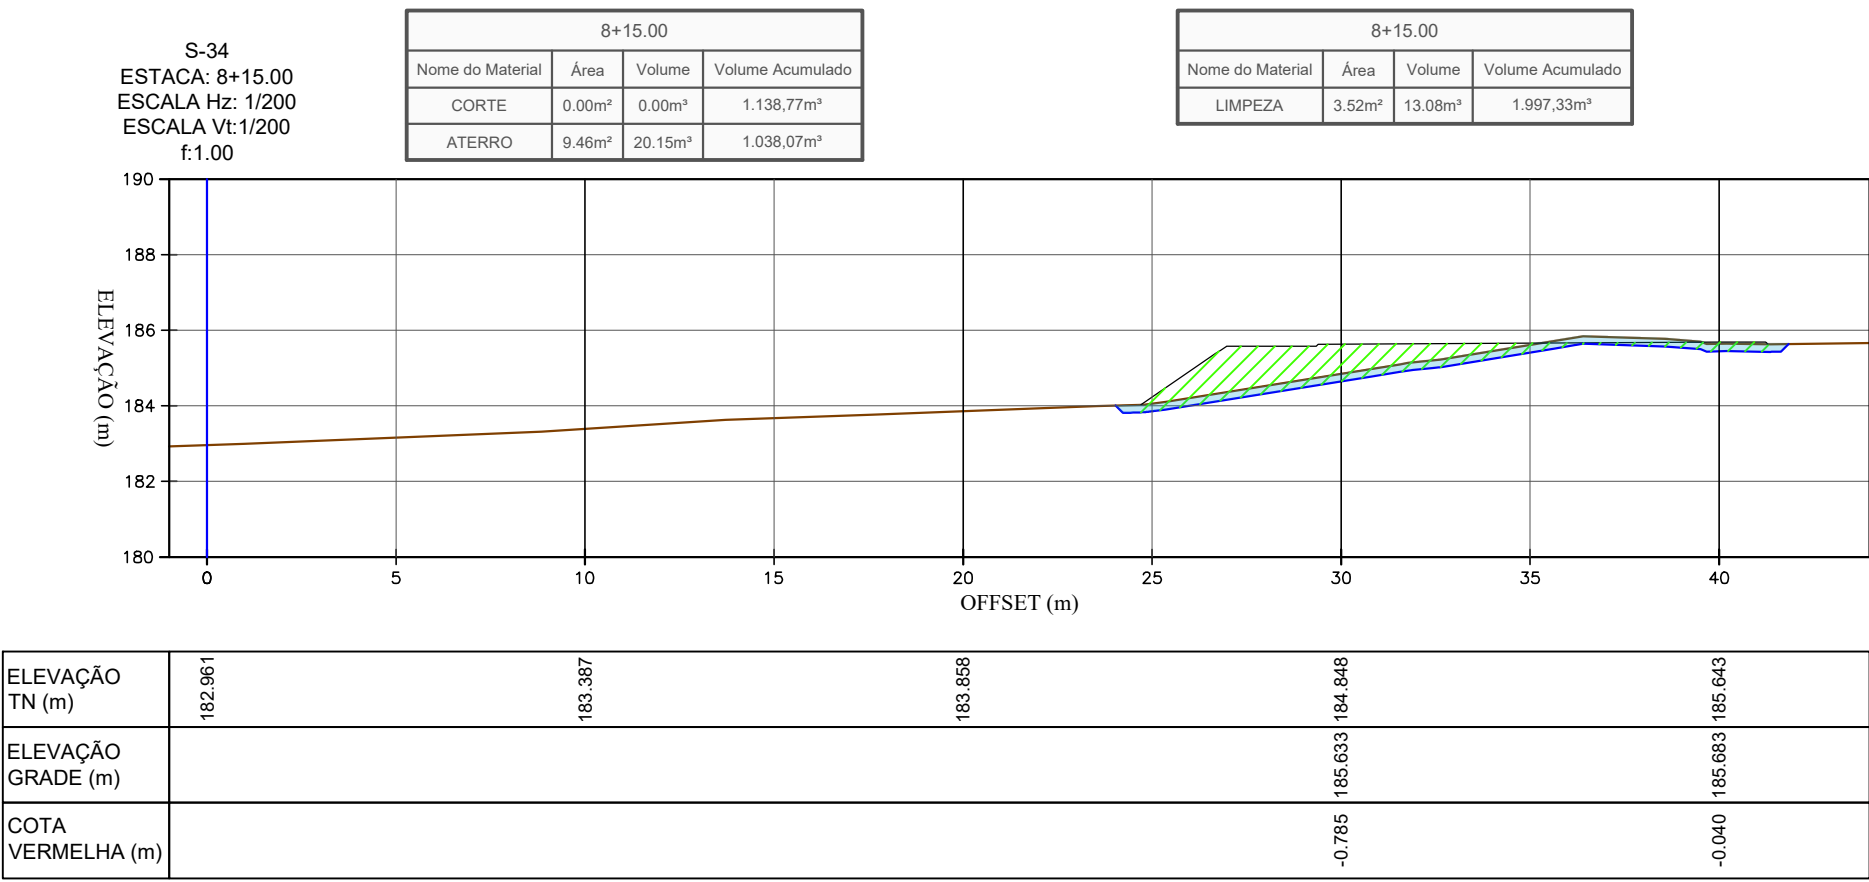


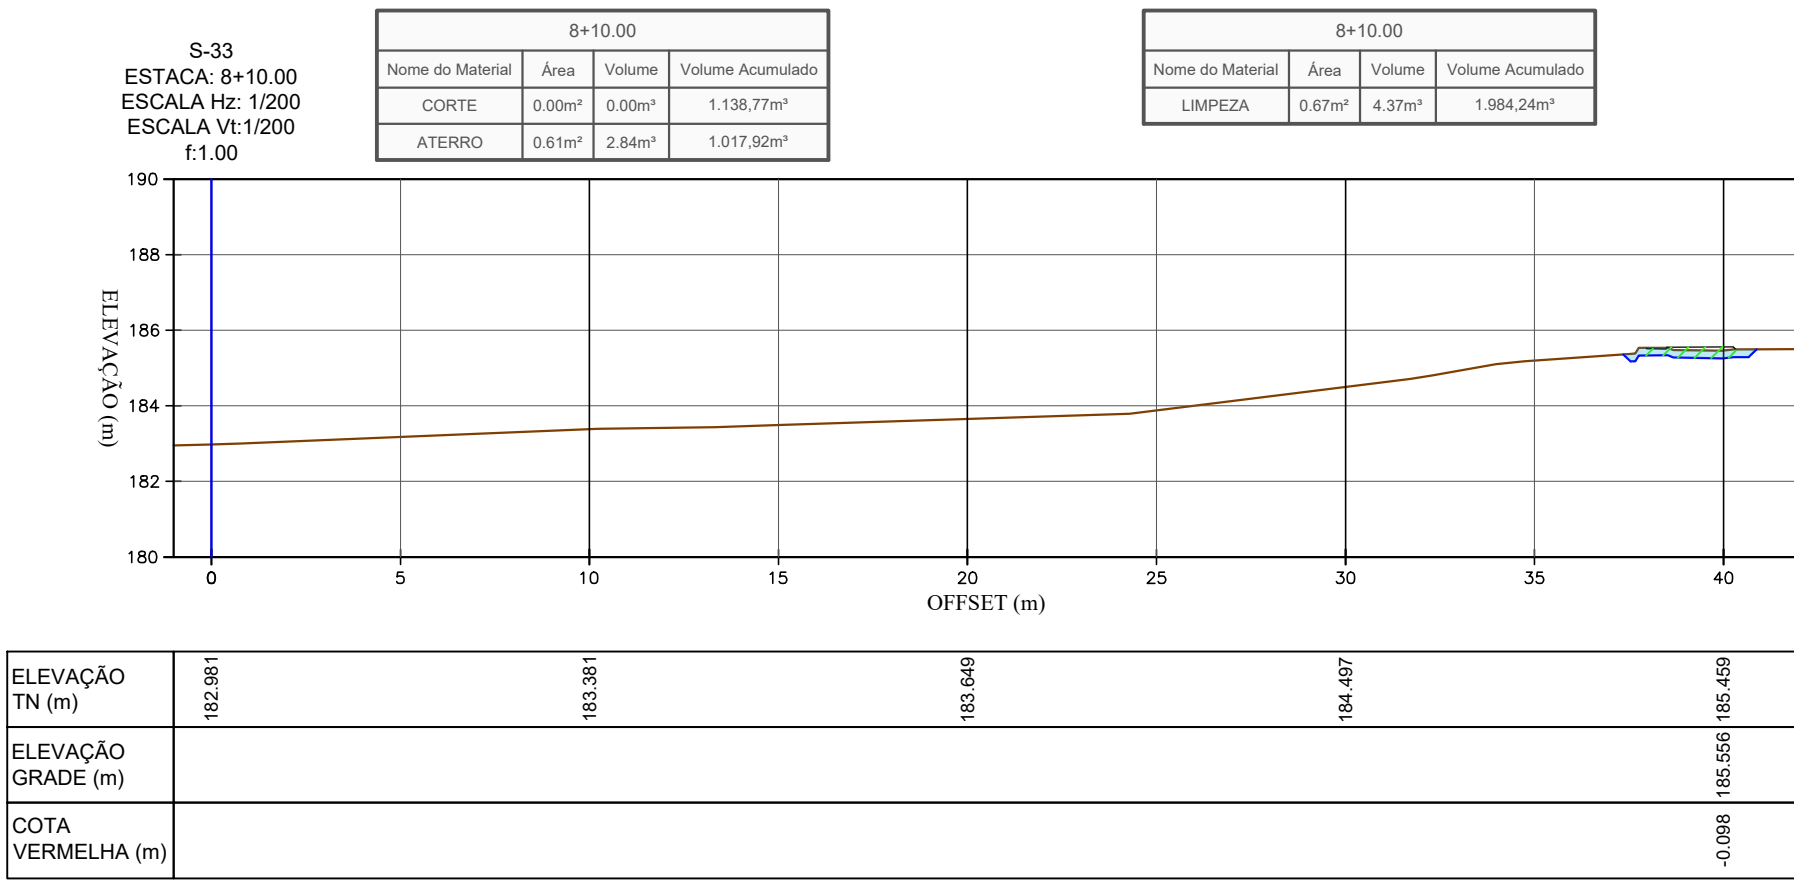

LEGENDA :

TERRENO NATURAL

TERRAPLENAGEM

ESCAVAÇÃO DE LIMPEZA (20CM)

ÁREAS EM ATERRO

ÁREAS EM CORTE

ÁREAS DE CORTE - DE LIMPEZA ESP: 20cm

CONSORCIO SAÚDE CONCREMAT-MEP - CNPJ 00.255.454/0001-35
RUA JOAQUIM PALHARES, nº 40, ANDAR 5 - RIO DE JANEIRO/RJ - CEP 20.280-080 - FONE (21) 3535-4131
Medidas em metros. Confirir medidas no local.
O valor da cota prevalece ao da escala. Antes de qualquer alteração consultar o arquiteto responsável.

REV	DATA	CONTEÚDO	REV	DATA	CONTEÚDO
00	16/06/2026	EMIÇÃO INICIAL			

Nome do Empreendimento
CENTROS DE ATENÇÃO PSICOSSOCIAL - (CAPS) III
CENTRO ESPECIALIZADO EM REABILITAÇÃO - (CER) TIPO III
Endereço do Empreendimento
BR-367, S/N, ANTARES, EUNÁPOLIS - BA

Disciplina
TERRAPLENAGEM
Escala
PROJETO EXECUTIVO

Projetista e coordenador
CONSORCIO SAÚDE CONCREMAT-MEP - CNPJ 00.255.454/0001-35
RUA JOAQUIM PALHARES, nº 40, ANDAR 5 - RIO DE JANEIRO/RJ - CEP 20.280-080
FONE (21) 3535-4131

Responsável Técnico pelo Projeto de Terraplenagem
GILBERTO MILTÃO DE OLIVEIRA FILHO
TÉCNICO EM AGRIMENSURA
CRT-BA: 05116004538

Prancha
008

Especialidade
TER

BIMcloud: MEP - BIMcloud Basic para o Archcad 24/35 PROSUS/35.01 UBI TIPO L_R00