




CORTE AA
ESCALA: 1/250

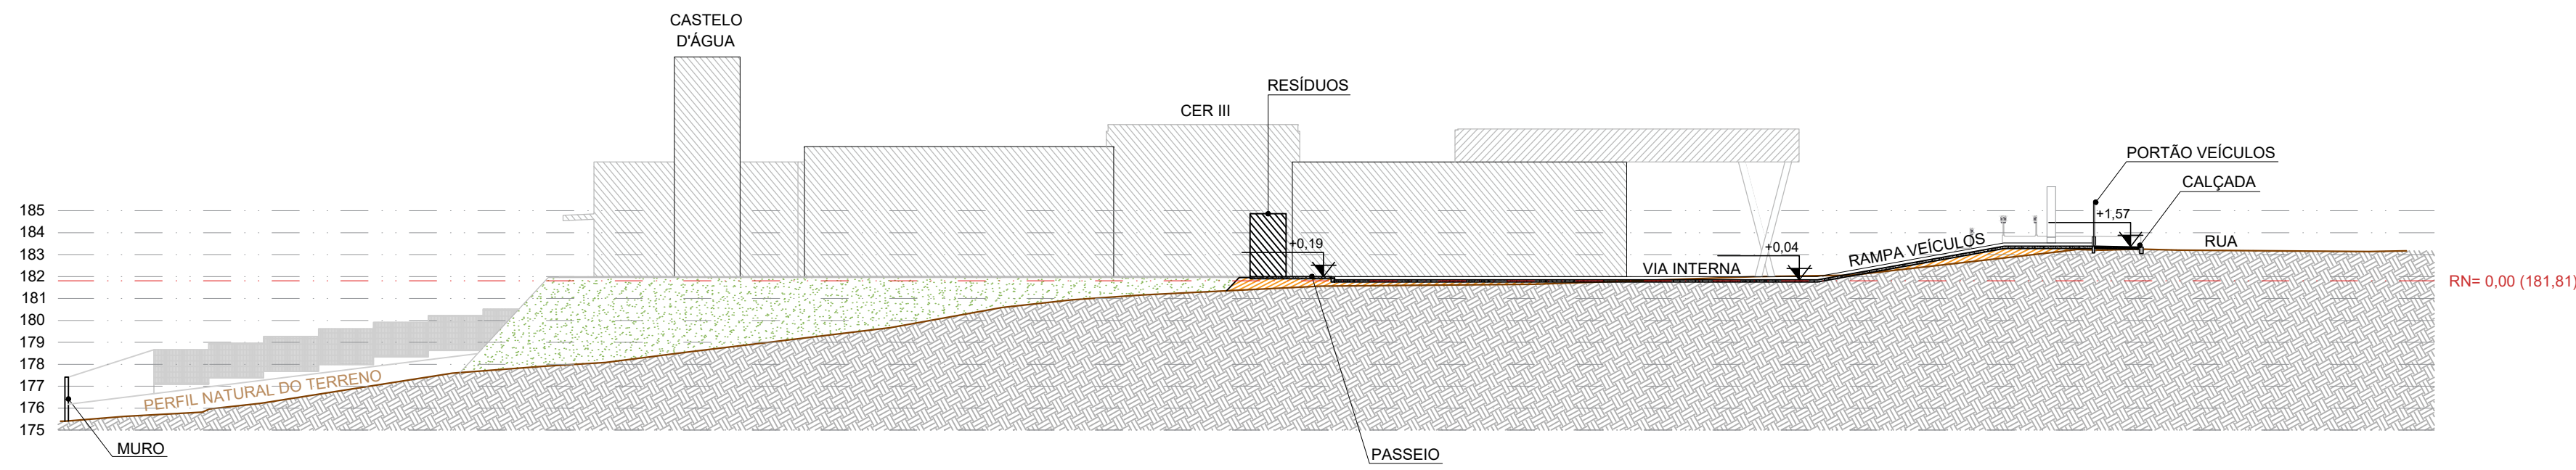


CORTE BB
ESCALA: 1/250

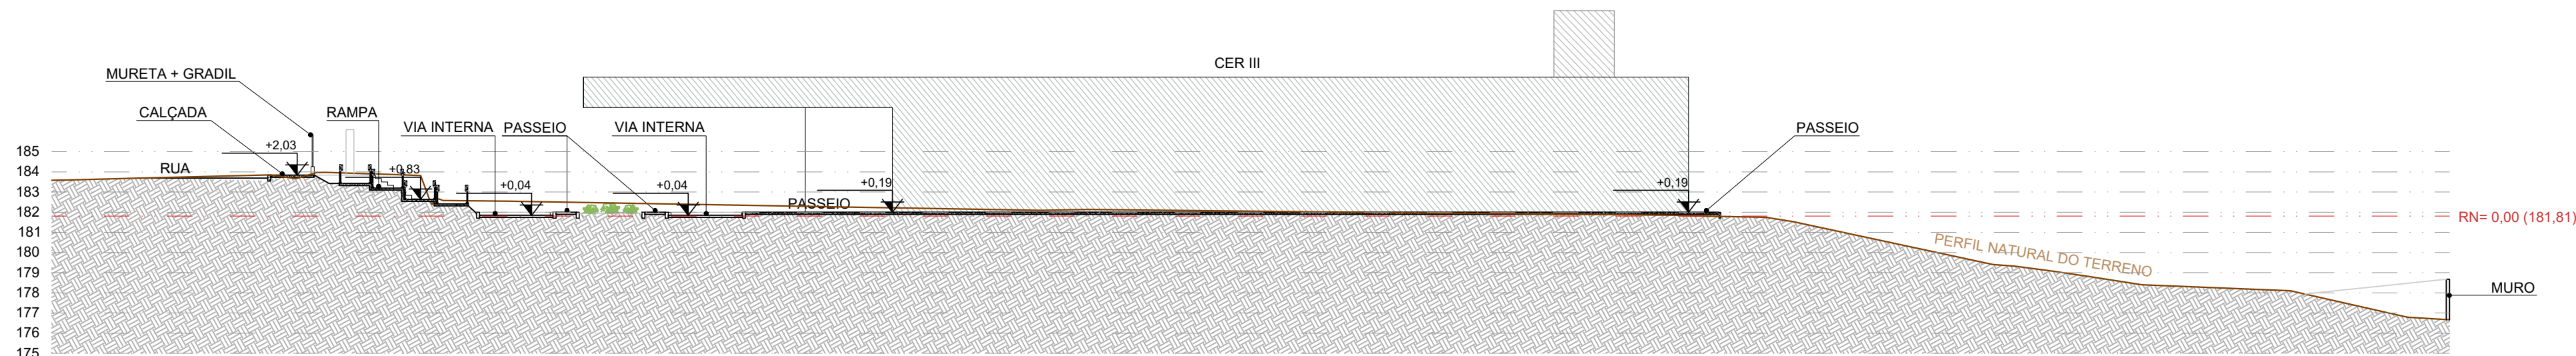

CORTE CC
ESCALA: 1/250

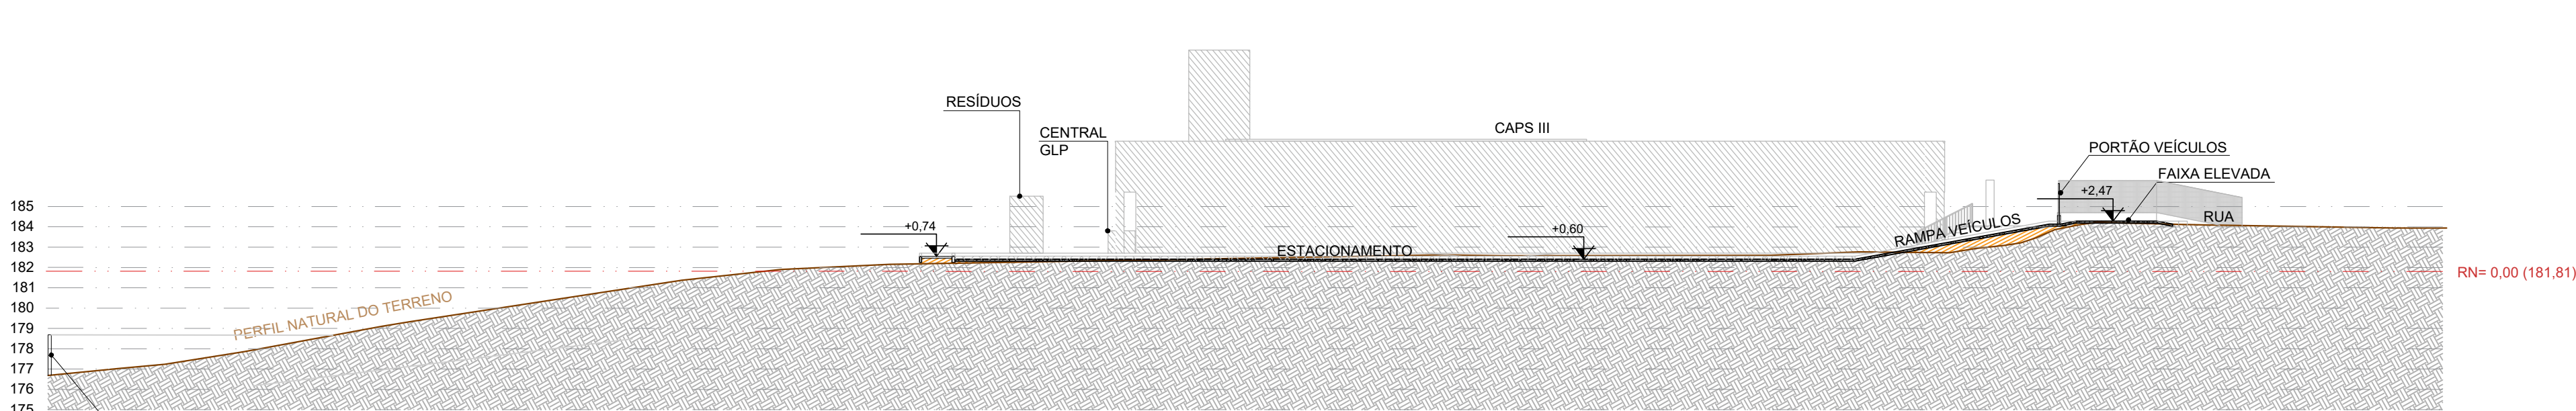

CORTE DD
ESCALA: 1/250

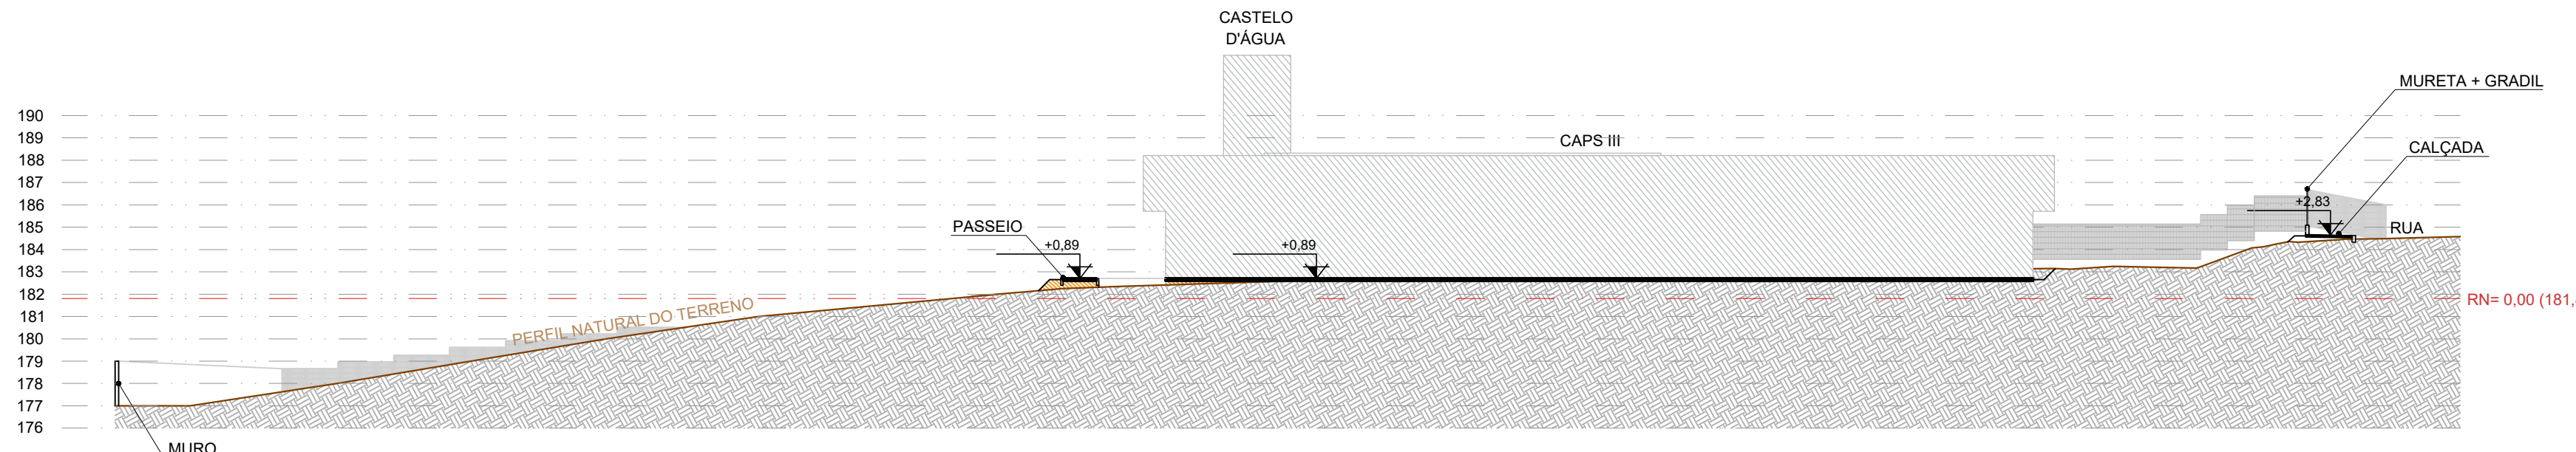

CORTE EE
ESCALA: 1/250

CONSORCIO SAÚDE CONCREMAT/MEP - CNPJ 09.255.454/0001-35
RUA JOAQUIM PALHARES, no. 40, ANDAR 5 - RIO DE JANEIRO/RJ - CEP 20.260-080 - FONE (21) 3035-4131
Medidas em metros. Confira medidas no local.
O valor da cota prevalece ao da escala. Antes de qualquer alteração consultar o arquiteto responsável.

REV	DATA	CONTEÚDO	REV	DATA	CONTEÚDO
00	19/06/2026	EMIÇÃO INICIAL			

Nome do Empreendimento
CER III E CAPS III

Endereço do Empreendimento
BR-367, S/N, ANTARES, EUNÁPOLIS - BA

Disciplina
URBANISMO

Projeto
PROJETO EXECUTIVO

Projeto e coordenador
CONSORCIO SAÚDE CONCREMAT/MEP - CNPJ 09.255.454/0001-35
RUA JOAQUIM PALHARES, no. 40, ANDAR 5 - RIO DE JANEIRO/RJ - CEP 20.260-080
FONE (21) 3035-4131
Responsável Técnico pelo Projeto de Urbanismo
AULA LEONARDO PEDREIRA BRITTO
Arquiteta CAUBA nº A32017-G

Prancha
05/09

Especialidade
URB

Revisão
00

Escala
1/250