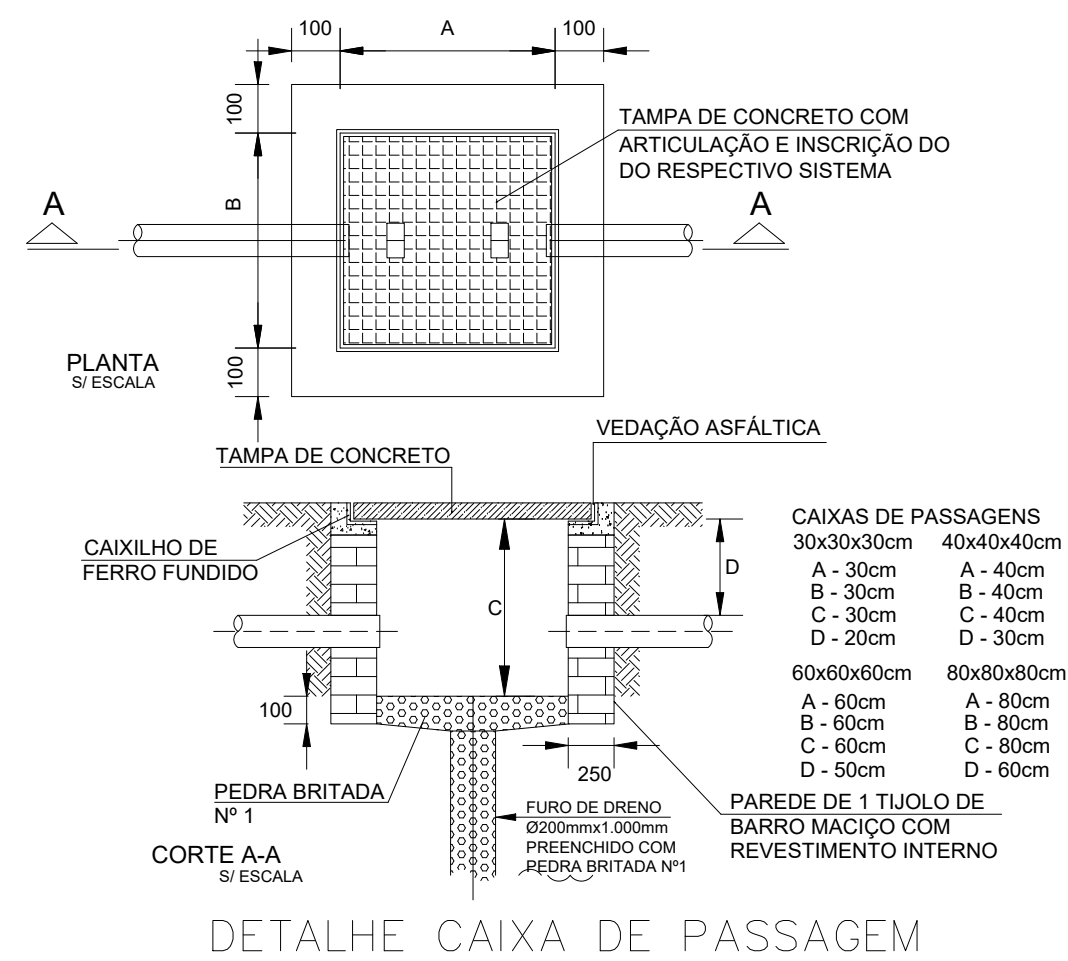


[illegible]

- 1 – ELETRODUTO NÃO COTADO #3/4".
- 2 – CONDUTOR NÃO COTADO #2,5mm².
- 3 – TODOS OS CIRCUITOS DEVERÃO SER IDENTIFICADOS COM ANILHAS (CONDUTORES FASE, NEUTRO E TERRA)
- 3 – TODOS OS CIRCUITOS DEVERÃO SER IDENTIFICADOS COM ANILHAS (CONDUTORES FASE, NEUTRO E TERRA)
- 9 – OS CABOS DEVERÃO SEGUIR O SEGUINTE PADRÃO DE CORES:
FASE – PRETA;
NEUTRO – AZUL CLARO;
RETORNO – AMARELA;
TERRA – VERDE.
- 10 – OS CABOS DEVERÃO TER AS SEGUINTE CLASSES DE ISOLAMENTO:
CIRCUITOS PARCELAIS – ISOV.
- 11 – OS CONDUTORES DOS CIRCUITOS TERMINAIS SOMENTE PODERÃO SER EMENADOS EM CAIXAS DE PASSAGEM NÃO SENDO PERMITIDAS DENTRO DOS QUADROS, E DEVERÃO SER SEMPRE ESTANHADOS E SOLDADOS, ISOLADOS COM FITA DE AUTO-FUSÃO E RECORTERTOS COM FITA ISOLANTE ANTI-CHAMA.
- 2 – A LIGAÇÃO DOS CONDUTORES NOS DISJUNTORES SERÁ ATRAVÉS DE TERMINAIS PRÉ-ISOLADOS ATÉ CAIXAS DE 10mm² E DE ESTANHAMENTO PARA AS DEMAIS BITOLAS.
- 3 – TODOS OS DISJUNTORES DEVERÃO SER TIPO "DIN", CARACTERÍSTICA "C" (ATUAÇÃO LENTA).
- 4 – DEVERÃO SER COLOCADAS TAMPAS CEGAS EM TODAS AS CAIXAS DE PASSAGEM.
- 5 – OS ELETRODUTOS SERÃO EMENADOS POR MEIO DE LUVAS ATARRACHADAS EM AMBAS AS EXTREMIDADES A SEREM LIGADAS.
- 6 – SÓ PODERÃO SER ABERTOS OS OLHAIS DAS CAIXAS DESTINADOS A RECEBER LIGAÇÕES DE
- 7 – AS LIGAÇÕES DOS ELETRODUTOS RÍGIDOS COM CAIXAS/QUADROS SERÃO FEITAS COM ARRUELAS COM LADO EXTERNO E BUCHAS POR LADO INTERNO.
- 8 – AS LIGAÇÕES DOS ELETRODUTOS METÁLICOS FLEXÍVEIS TIPO "SEAL TUBE" SERÃO FEITAS COM BOXES

REV	DATA	CONTEUDO	REV	DATA	CONTEUDO	
00	21/07/2026	EMISSÃO INICIAL				
Nome do Empreendimento						
UBS II						
Endereço do Empreendimento			Disciplina			
CABECEIRA DA JIBÓIA, VITÓRIA DA CONQUISTA, BAHIA			INSTALAÇÕES ELÉTRICAS			
Título do desenho			Etapas			
PLANTA DE ENTRADA DE ENERGIA			PROJETO EXECUTIVO			
 CONSÓRCIO SAÚDE CONCREMAT MEP			Prancha 01/02 Revisão 00			Especialidade ELE Escala 1/125
Projetista e coordenador CONSORCIO SAÚDE CONCREMAT-MEP - CNPJ 08.225.454/0001-35 RUA JOAQUIM ARAÚJO, Nº 40, ANDAR 5 - RIO DE JANEIRO/RJ - CEP 20.260-060 FONE (21) 3354-4131 Responsável Técnico pelo Projeto de Urbanismo AILA LÉIDY PEDREIRA BRITO Arquiteta CAUBA nº A32017-0						