

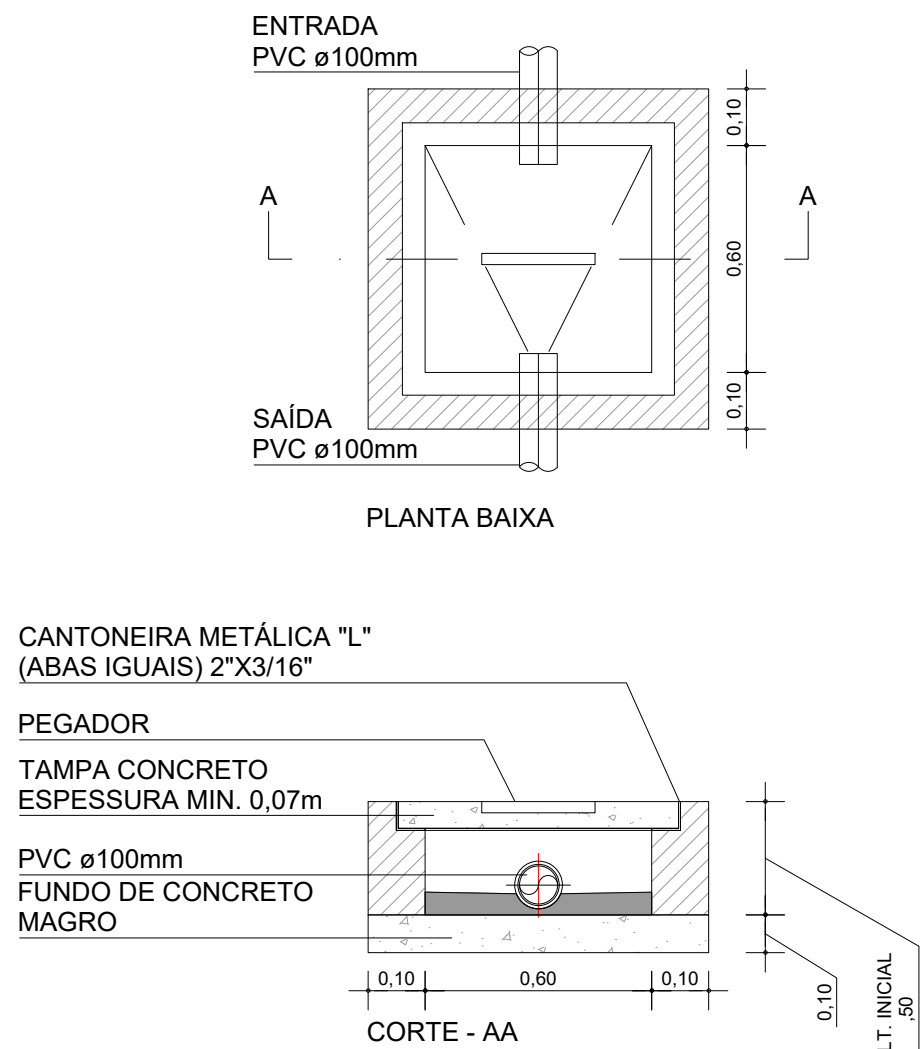
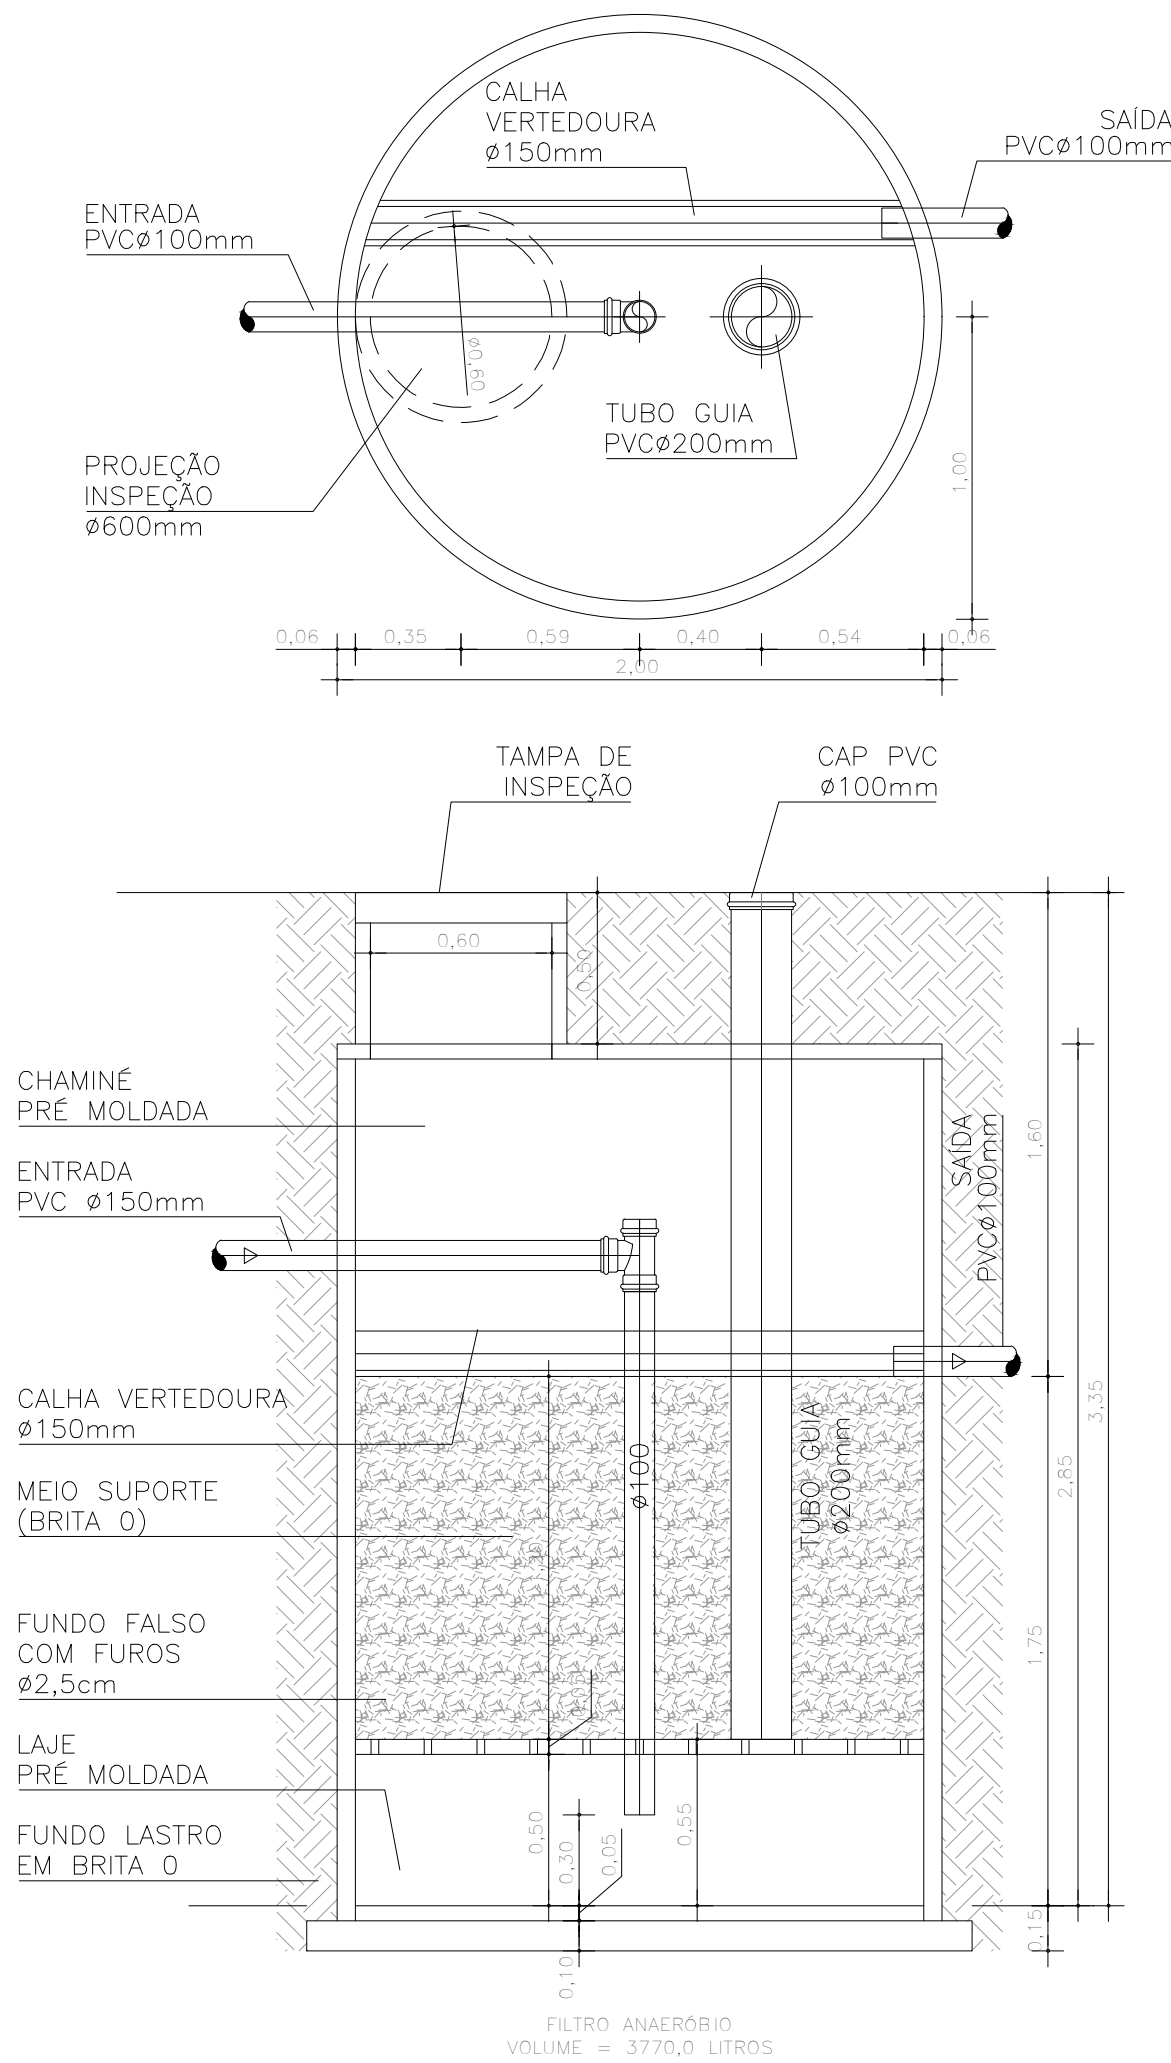
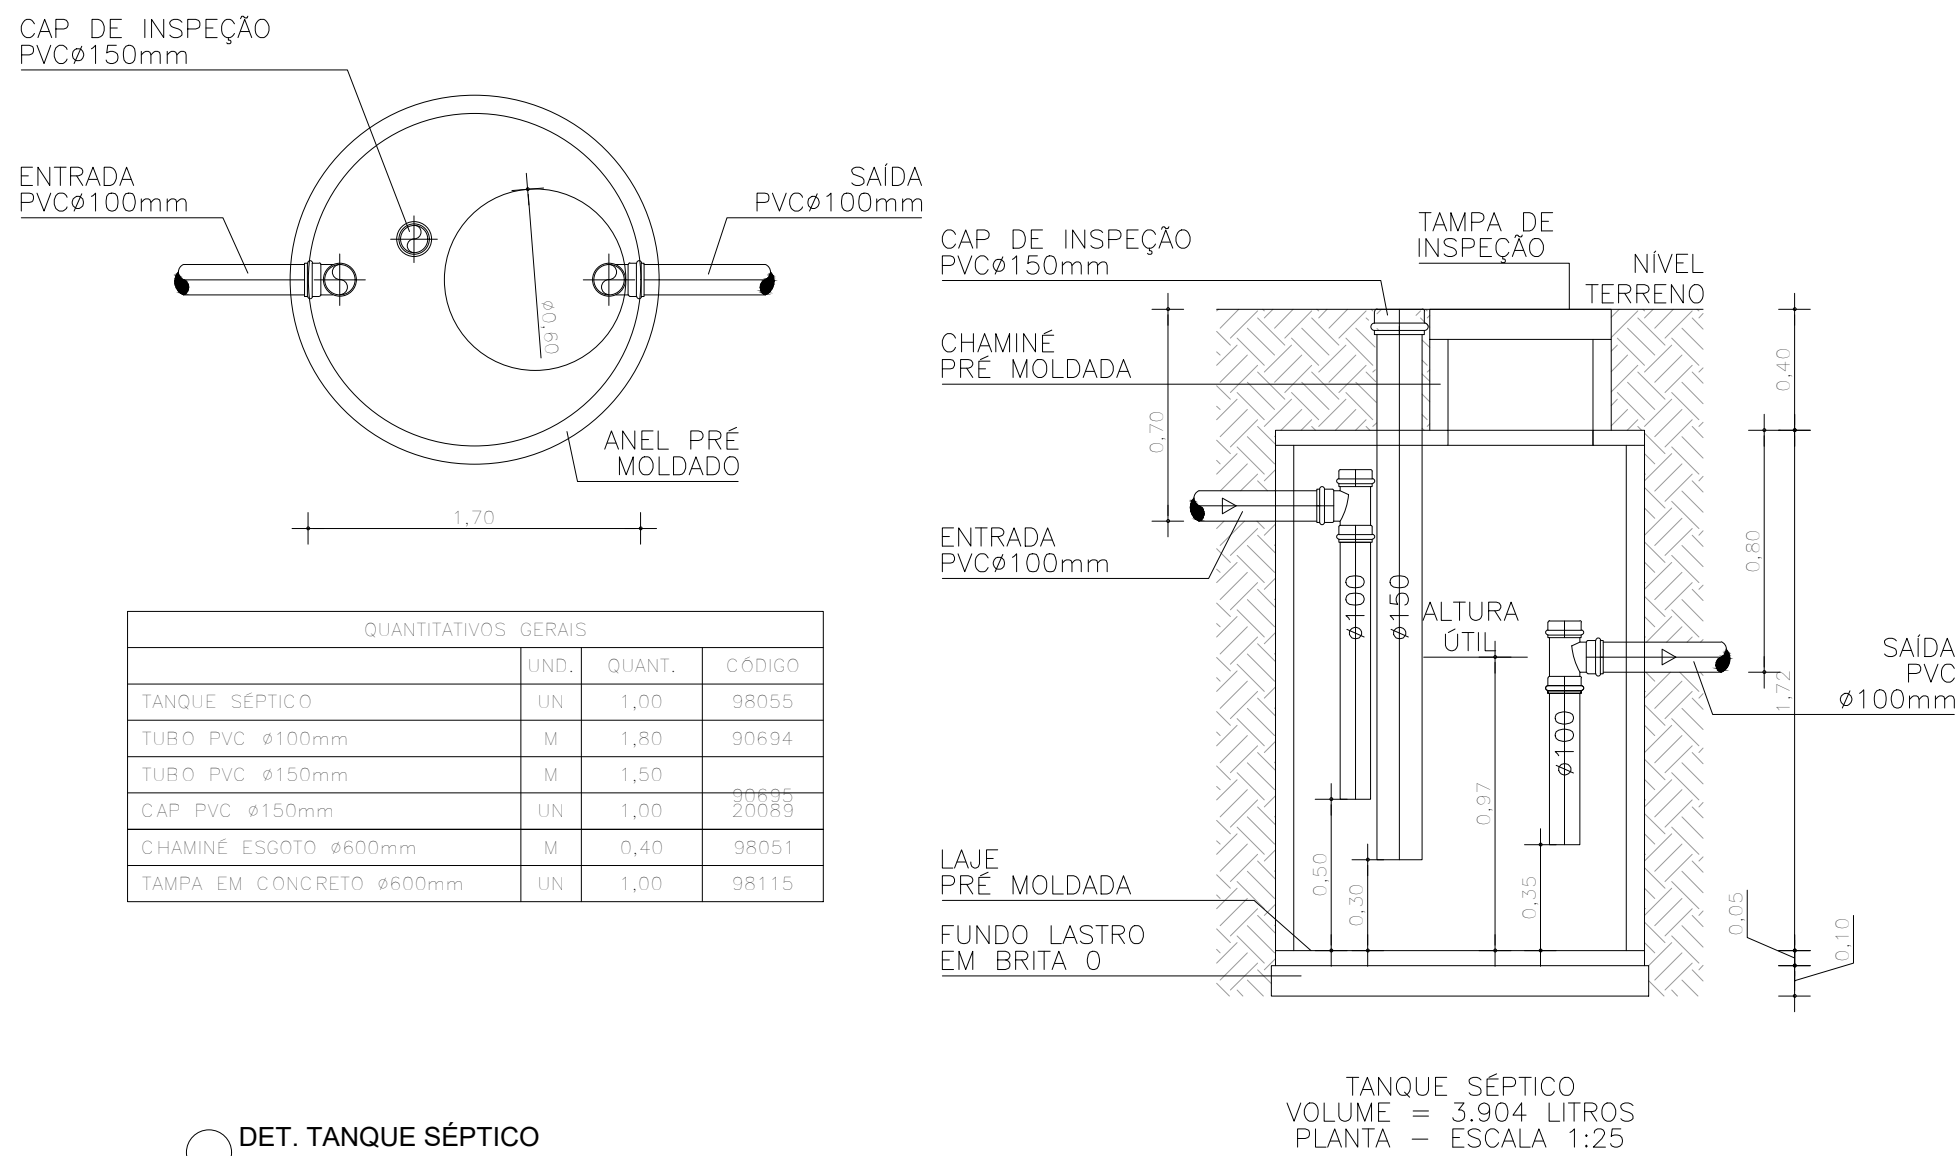


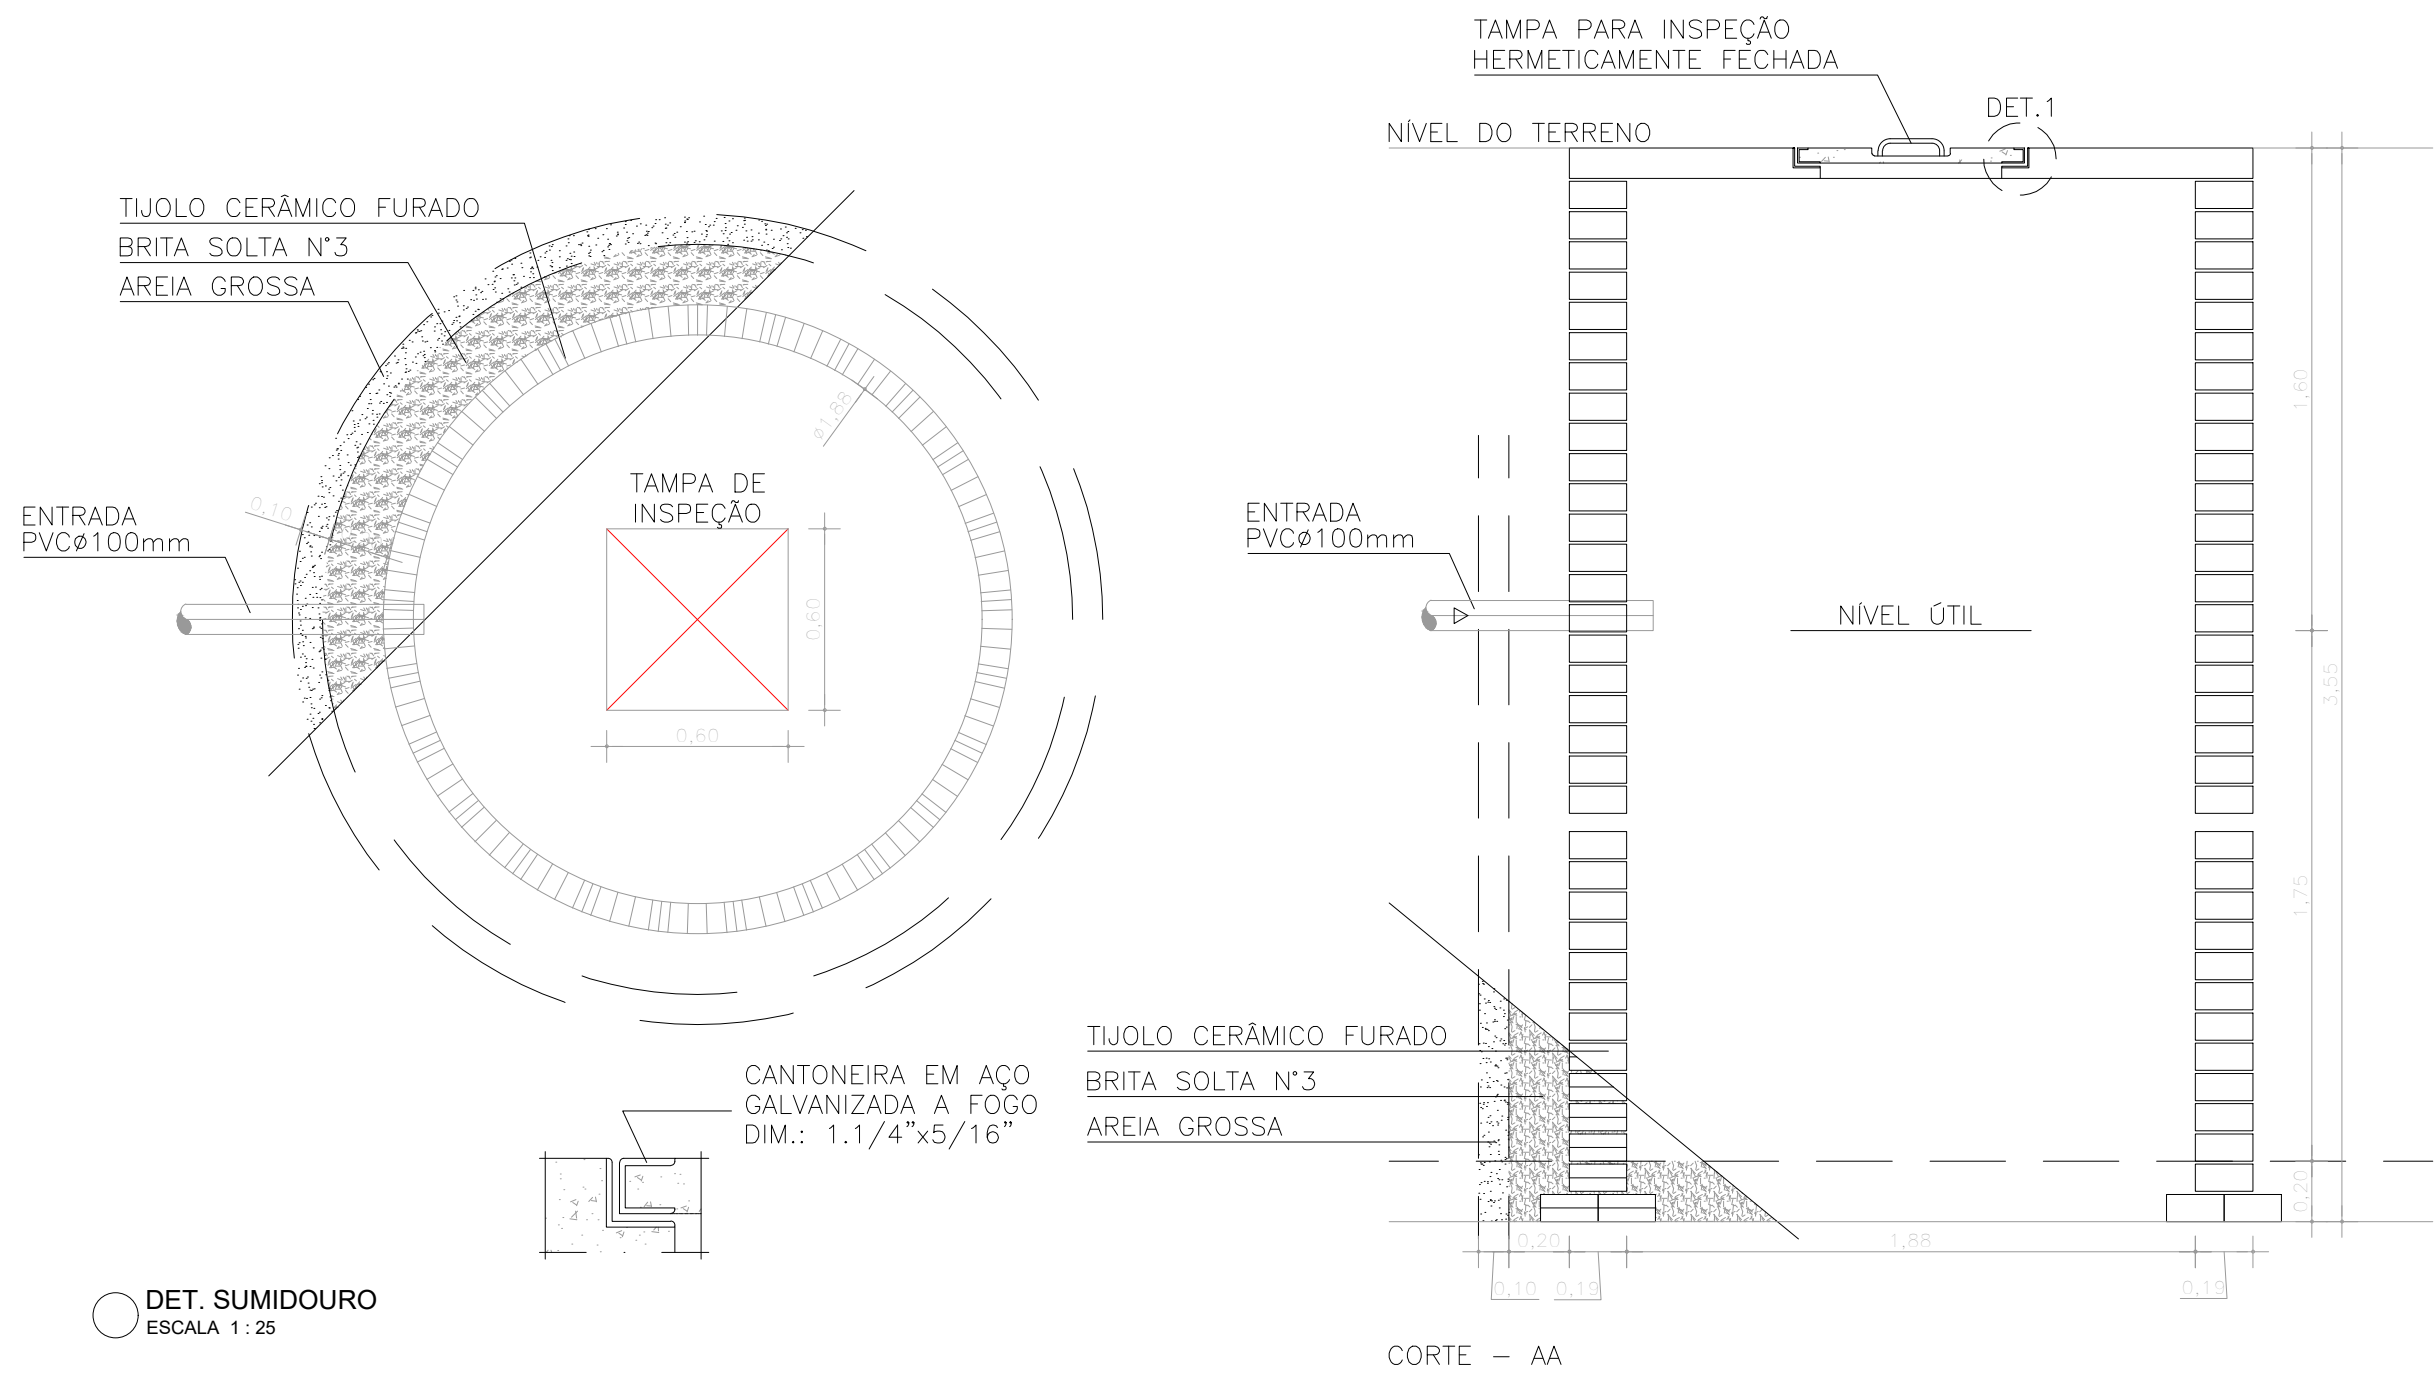

DET. CAIXA DE PASSAGEM
ESCALA 1:20

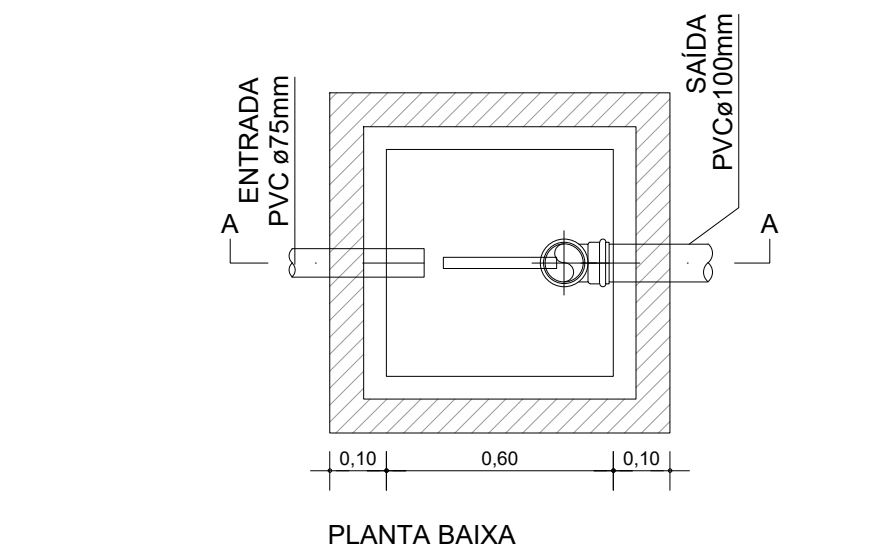

DET. CAIXA DE ESPUMA
ESCALA 1:20

CONSORCIO SAÚDE CONCREMAT-MEP - CNPJ 60.255.454/0001-35
RUA JOAQUIM PALHARES, no. 40, ANDAR 5 - RIO DE JANEIRO/RJ - CEP 20.260-080 - FONE (21) 3535-4131
Medidas em metros. Confeir medidas no local.
O valor da cota prevalece ao da escala. Antes de qualquer alteração consultar o arquiteto responsável.

REV	DATA	CONTEUDO	REV	DATA	CONTEUDO
00	21/07/2026	EMIÇÃO INICIAL			
01	26/08/2026	REDIRECIONAMENTO DA REDE			

Nome do Empreendimento		UBS II	
Endereço do Empreendimento		CABECEIRA DA JIBÓIA, VITÓRIA DA CONQUISTA, BAHIA	
Título do desenho		Disciplina	
PLANTA DE DETALHES		ESGOTO	
Projeto e coordenador		Etapas	
CONSORCIO SAÚDE CONCREMAT-MEP - CNPJ 60.255.454/0001-35 RUA JOAQUIM PALHARES, no. 40, ANDAR 5 - RIO DE JANEIRO/RJ - CEP 20.260-080 FONE (21) 3535-4131		PROJETO EXECUTIVO	
Responsável Técnico pelo Projeto de Esgoto		Prioridade	
ANDRÉ CLEMENTE CORREIA ENGENHEIRO CREA: 1689024404		02/02	
		Especialidade	
		ESG	
		Revisão	
		01	
		Escala	
		1/20	