


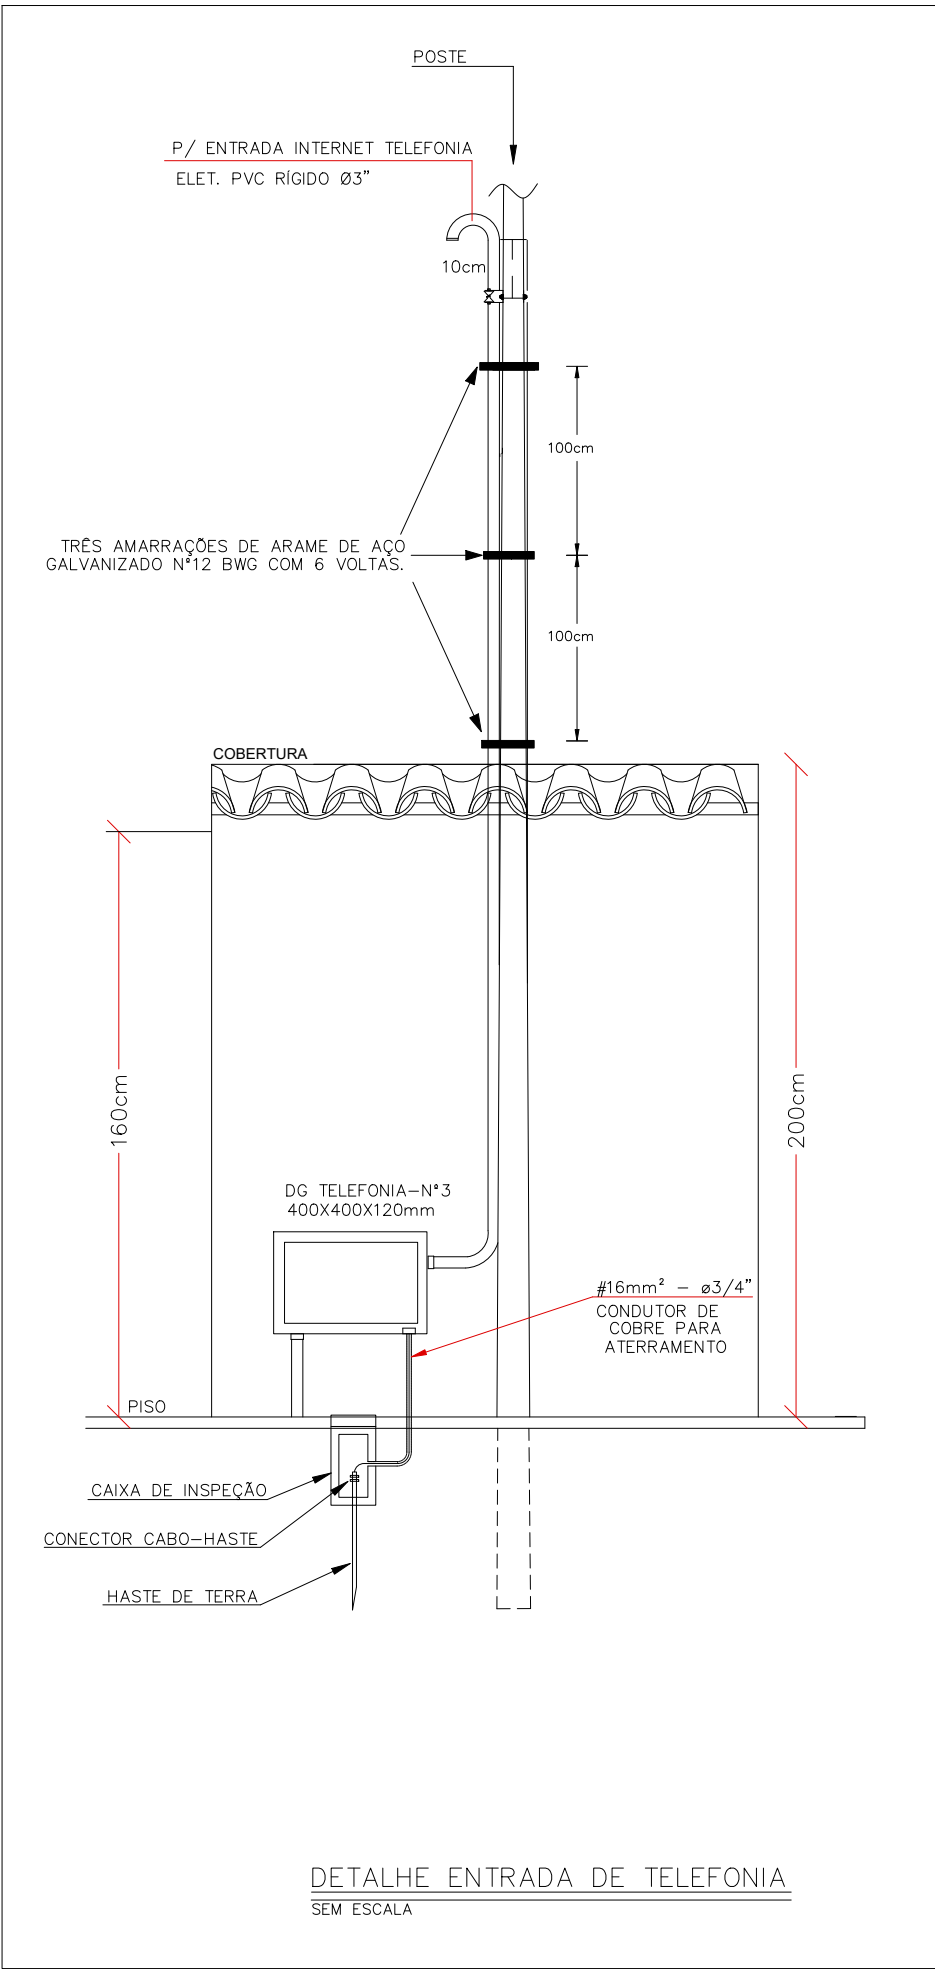

LEGENDA					
SÍMBOLO		DESCRIÇÃO			
— — — — —		ELETRODUTO PEAD, INSTALADO NO PISO			
		CAIXA DE PASSAGEM EM ALVENARIA COM TAMPA EM CONCRETO COM ALÇAS CONFORME DETALHE, DIM 40X40X40CM.			
NOTAS					
– TODO CABEAMENTO DEVERÁ SER CATEGORIA 6 BLINDADO, DISTÂNCIA MÁXIMA DO RACK 90 METROS. – TODOS OS ELETRODUTOS DEVERÃO SER DE PVC RÍGIDO ROSCÁVEL CLASSE "B". – DEIXAR ARAME GUIA 14 BWG EM TODA TUBULAÇÃO "VAZIA". – DEVERÁ SER FEITO ATERRAMENTO, COM FIO DE COBRE NÚ #16,0mm2 NOS QUADROS DE ENTRADA (INTERLIGAR A MALHA DE TERRA). – TODAS AS LIGAÇÕES NAS CAIXAS DE PISO E PAREDE DEVERÃO SER FEITAS ATRAVÉS DE BUCHA E ARRUELA DE ALUMÍNIO. – DEVERÃO POSSUIR NO MÁXIMO DUAS CURVAS NUM LANCE ENTRE DUAS CAIXAS. – OS CONDUTORES DE ATERRAMENTO DEVERÃO SER INSTALADAS A UMA PROFUNDIDADE DE 50cm. DEVERÃO SER UTILIZADAS SOLDA TIPO EXOTÉRMICAS NAS CONEXÕES CABO HASTE E CABO CABO. – A HASTE DE ATERRAMENTO MAIS PRÓXIMA DO DG DEVERÁ POSSUIR CAIXA DE INSPEÇÃO, COM TAMPA, PARA FUTURAS INSPEÇÕES E MEDIÇÕES. – O QUADRO (DG) DEVERÁ POSSUIR FUNDO DE MADEIRA COMPENSADA COM 16mm e 19mm, CONFORME NORMA TELEBRÁS 224–1204–13. – TODAS AS CAIXAS SUBTERRÂNEAS DEVERÃO POSSUIR DRENO.					
Assinado digitalmente por Matheus Almeida da Silva ID: CN=Matheus Almeida da Silva, E=matheus_almeida@hotmail.com.br Razão: Eu sou o autor deste documento Localização: 01.34.17 0000 Foxit PDF Reader Versão: 2026.1.1 Matheus Almeida da Silva					
CONSÓRCIO SAÚDE CONCREMAT/EP - CNPJ 02.255.454/0001-35 RUA JOAQUIM PALHARES, nº 40, ANDAR 5 - RIO DE JANEIRO/RJ - CEP 20.260-080 - FONE (21) 3535-4131 Medidas em metros. Conferir medidas no local. O valor da cota prevalece ao da escala. Antes de qualquer alteração consultar o arquiteto responsável.					
REV	DATA	CONTEÚDO	REV	DATA	CONTEÚDO
00	21/07/2026	EMIÇÃO INICIAL			
Nome do Empreendimento					
UBS II					
Endereço do Empreendimento			Disciplina		
CABECEIRA DA JIBÓIA, VITÓRIA DA CONQUISTA, BAHIA			CABEAMENTO ESTRUTURADO		
Título do desenho			Etapas		
PLANTA DE SITUAÇÃO			PROJETO EXECUTIVO		
			Projetista e coordenador		
			CONSORCIO SAUDE CONCREMAT/EP - CNPJ 02.255.454/0001-35		
			RUA JOAQUIM PALHARES, nº 40, ANDAR 5 - RIO DE JANEIRO/RJ - CEP 20.260-080		
			FONE (21) 3535-4131		
			Responsável Técnico pelo Projeto de Urbanismo		
			AILA LEVINDO PEDREIRA BRITO		
			Arquiteta CAUBA nº A32017-0		
			Prancha		
			Revisão		
			00		
			01/01		
			CAB		
			Especialidade		
			Escala		
			1/125		