




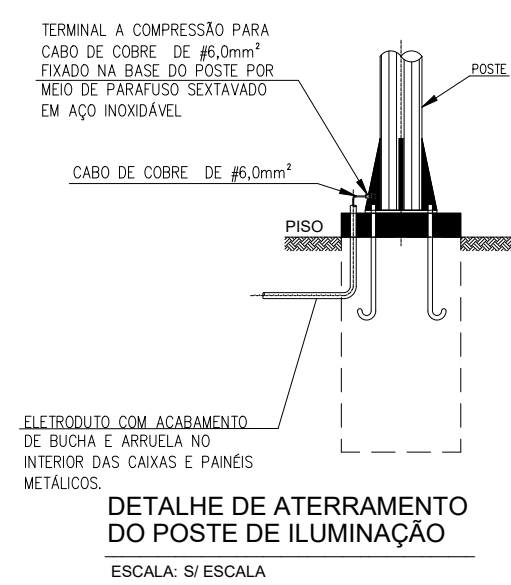


Fundações				
Tipo	Dimensões			Volume (m³)
	A (mm)	B (mm)	H (mm)	
A	400	500	0,08	

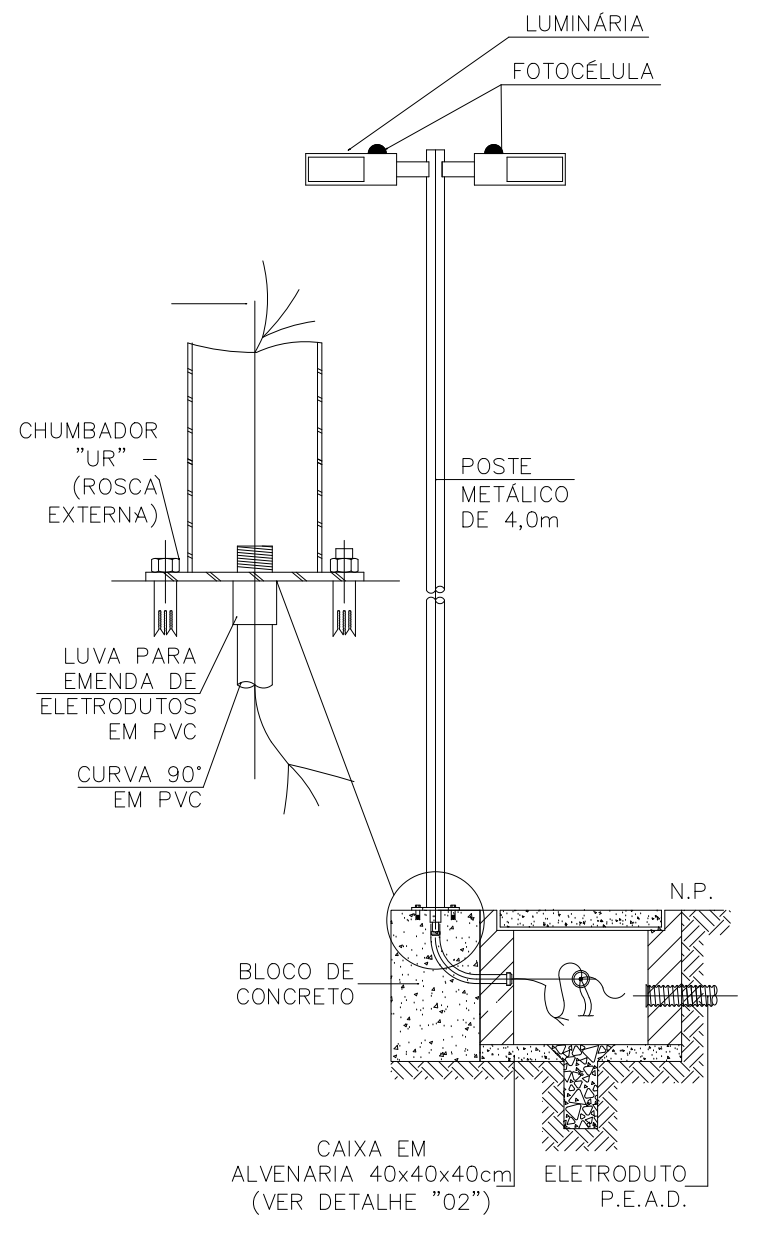


DETALHE DE POSTE FLANGEADO

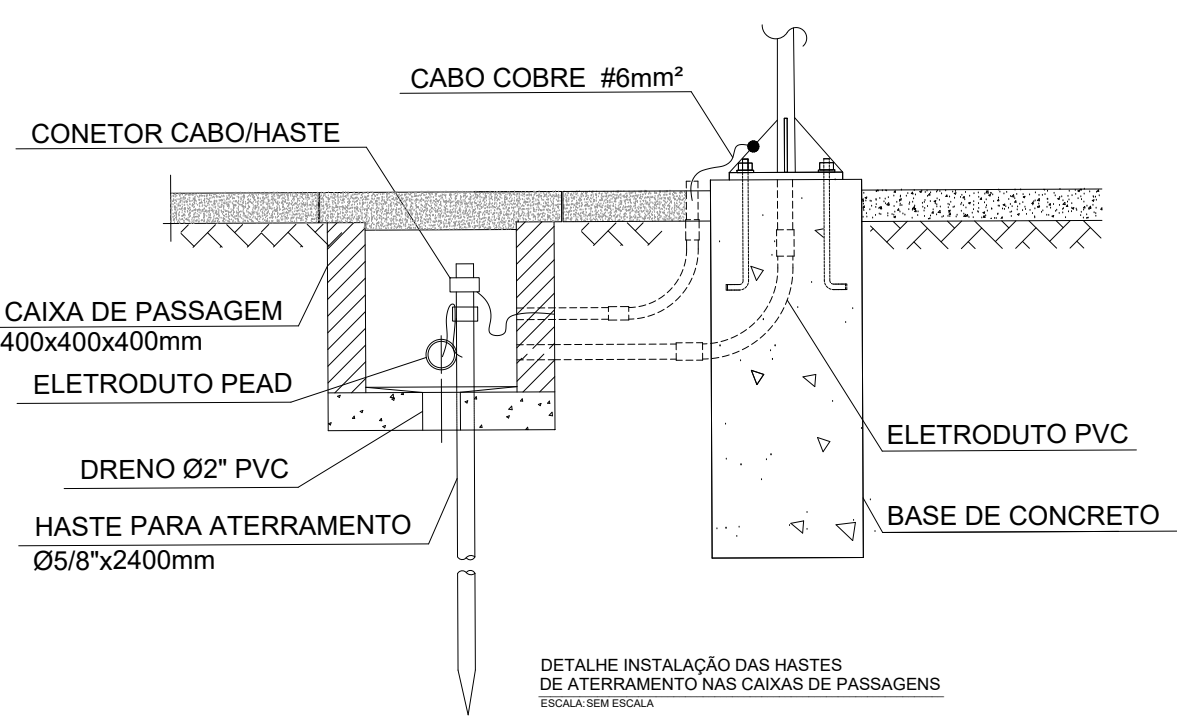

DETALHE INSTALAÇÃO DAS HASTES
DE ATERRAMENTO NAS CAIXAS DE PASSAGENS
ESCALA: SEM ESCALA

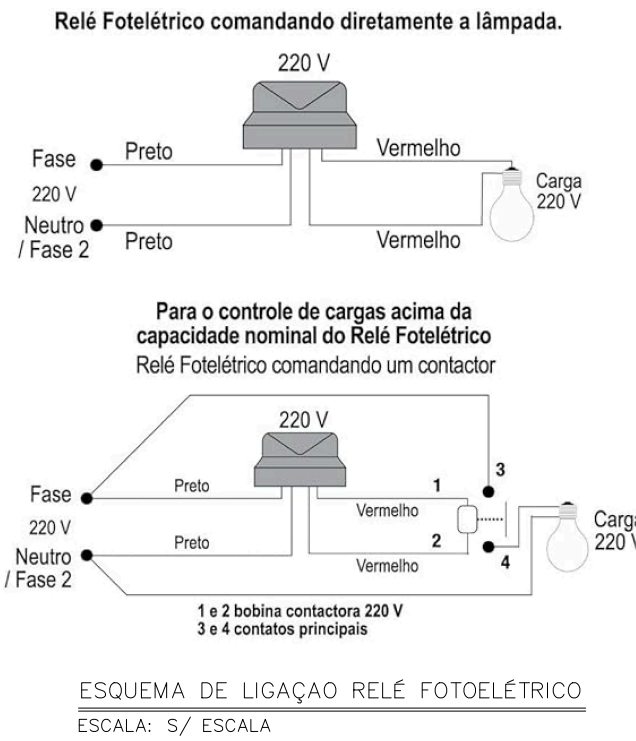

ESQUEMA DE LIGAÇÃO RELÉ FOTOELÉTRICO

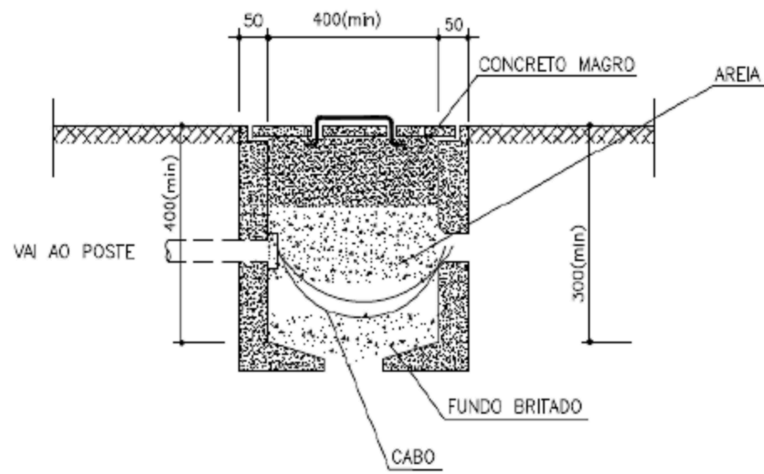

DETALHE DA CAIXA DE
PASSAGEM EM CONCRETO

ESCALA: SEM ESCALA

Nome do Empreendimento		UBS II	
Endereço do Empreendimento		CABECEIRA DA JIBÓIA, VITÓRIA DA CONQUISTA, BAHIA	
Título do desenho		Disciplina	INSTALAÇÕES ELÉTRICAS
PLANTA DE ILUMINAÇÃO EXTERNA		Escala	PROJETO EXECUTIVO
 CONSÓRCIO SAÚDE CONCREMAT MEP	Projetista e coordenador CONSÓRCIO SAÚDE CONCREMAT-EMP. - CNPJ 06.925.454/0001-35 RUA JOAQUIM PAIXÃO BARREI, n.º 40, ANDAR 5 - RIO DE JANEIRO - CEP 20.200-000 FONE (21) 3535-4131		Prancha 02/02 Especialidade ELE
	Responsável Técnico pelo Projeto de Arquitetura AILA LEVYNDRE PEDREIRA BRITO Arquiteta CAUBA nº A32017-0		Revisão 00 Escala 1/125