




CORTE AA
ESCALA: 1/100

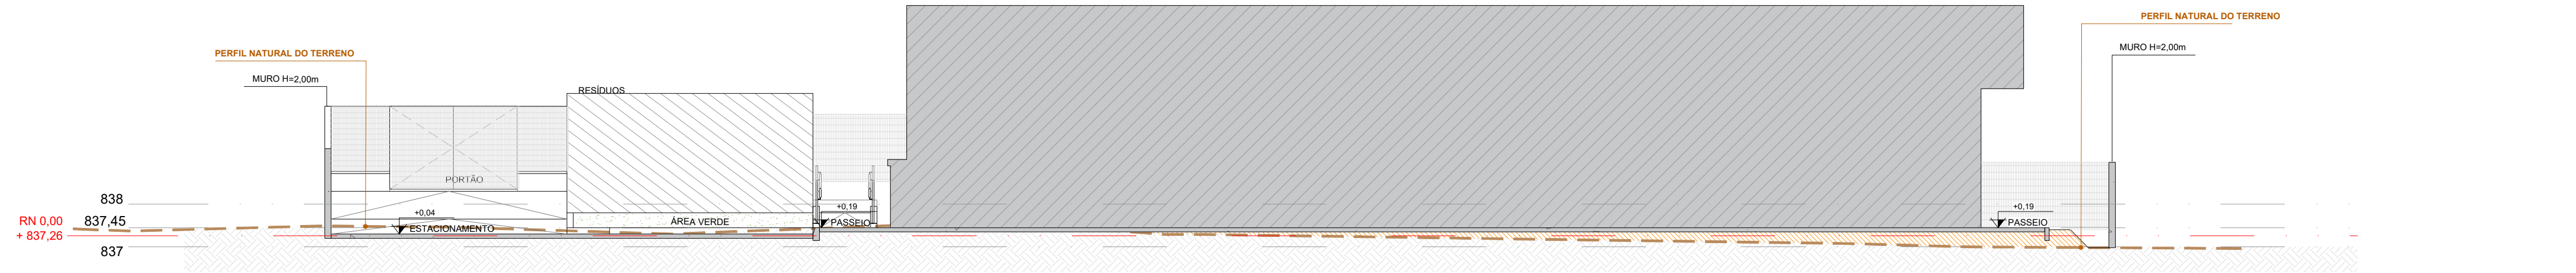

CORTE BB
ESCALA: 1/100

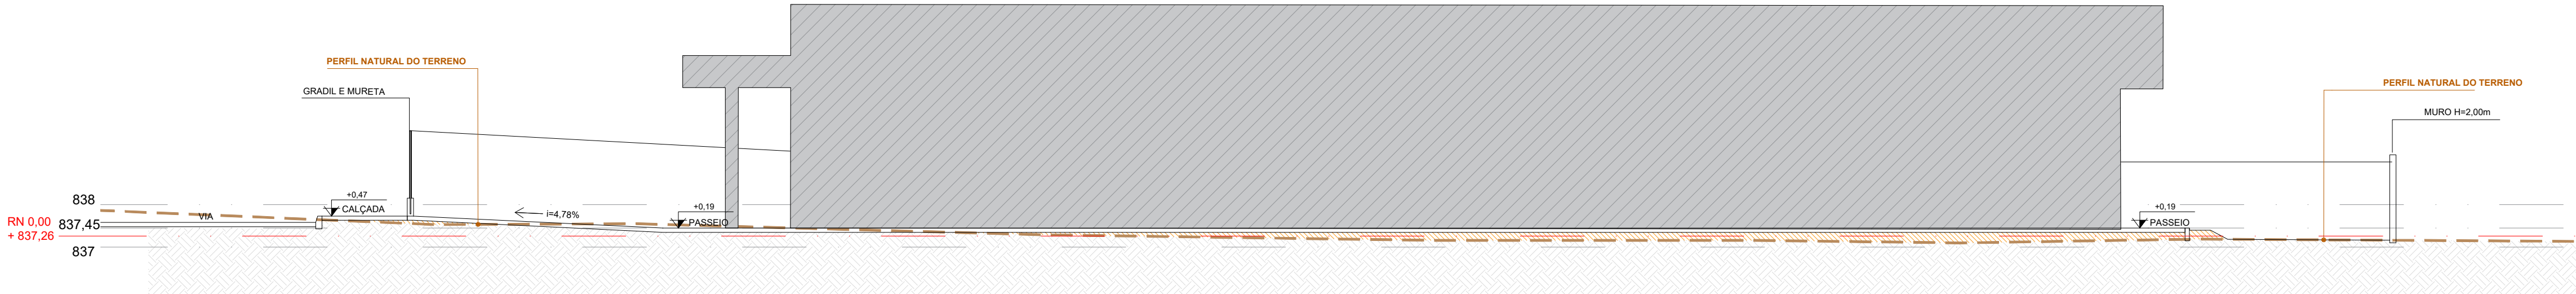

CORTE CC
ESCALA: 1/100

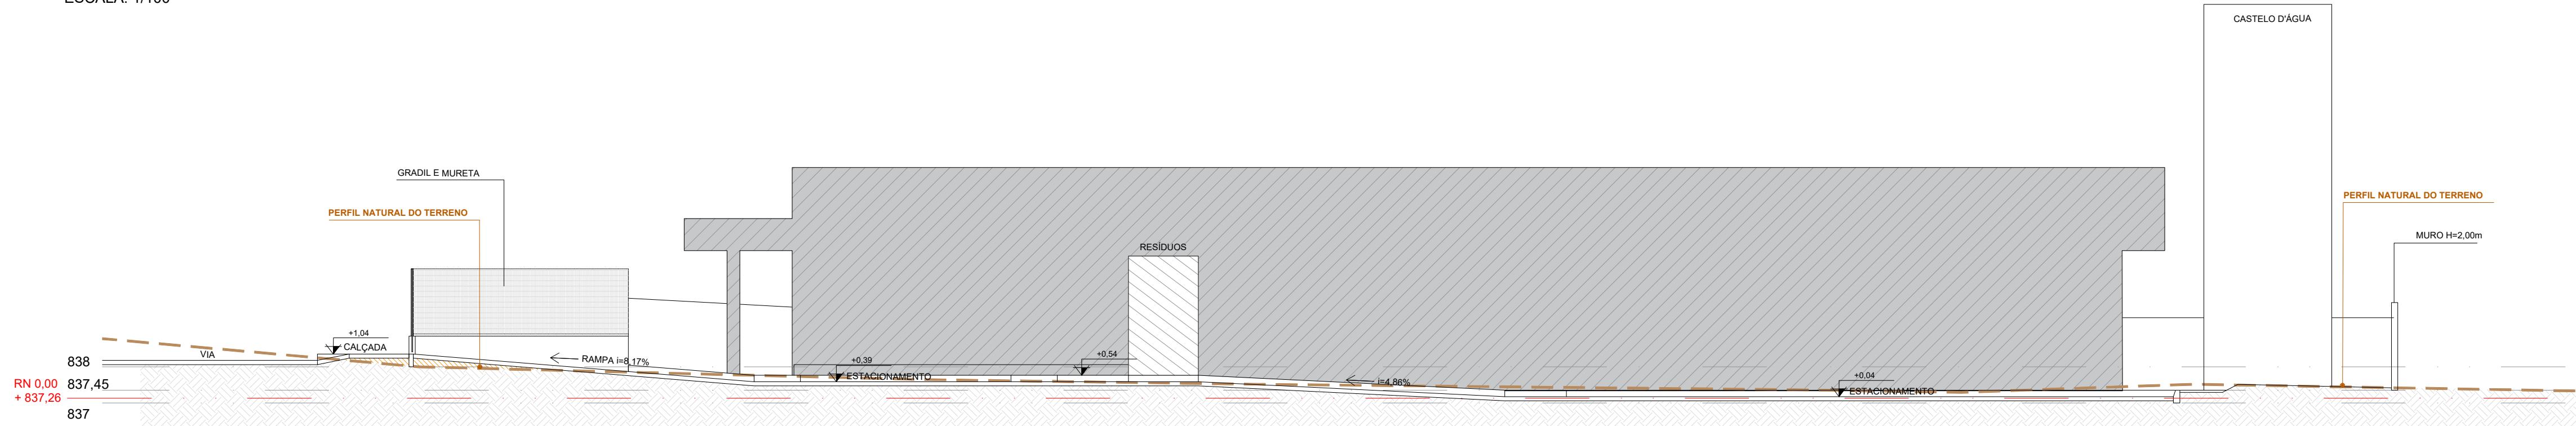

CORTE DD
ESCALA: 1/100

NOTAS:

- O PROJETO DE IMPLANTAÇÃO DA UNIDADE BÁSICA DE SAÚDE TIPO 2 (UBS2) UTILIZOU COMO REFERÊNCIA O LEVANTAMENTO TOPOGRÁFICO FORNECIDO PELA SESAB;
- O CÁLCULO DOS ÍNDICES URBANÍSTICOS SE REFEREM APENAS ÀS ÁREAS CONTIDAS DENTRO DA POLIGONAL DO LOTE;
- PARA O PROJETO DE IMPLANTAÇÃO DA UBS DO RECANTO DA CHAPADA, FOI CONSIDERADO DA EDIFICAÇÃO COM COTA **+0,19** (CONFORME PROJETO BÁSICO ARQUITETÔNICO). DESSA FORMA, **O RN 0,00 REFERE-SE À COTA +837,26;**

CONSÓRCIO SAÚDE CONCREMAT-MEP - CNPJ 60.255.454/0001-35
RUA JOAQUIM PALHARES, no. 40, ANDAR 5 - RIO DE JANEIRO/RJ - CEP 20.260-080 - FONE (21) 3535-4131
Medidas em metros. Conferir medidas no local.
O valor da cota prevalece ao da escala. Antes de qualquer alteração consultar o arquiteto responsável.

Aila Levindo
Pedreira Britto

Assinado de forma
digital por Aila Levindo
Pedreira Britto
Dados: 2026.08.28
10:39:24 -03'00'

REV	DATA	CONTEÚDO	REV	DATA	CONTEÚDO
00	17/07/2026	EMIÇÃO INICIAL			
01	23/07/2026	REVISÃO CONFORME ANÁLISE TÉCNICA 01			

Nome do Empreendimento UBS II			Disciplina URBANISMO	
Endereço do Empreendimento CABECEIRA DA JIBÓIA, VITÓRIA DA CONQUISTA, BAHIA			Etapas PROJETO EXECUTIVO	
Título do desenho CORTES			Prancha 05/08	
Projeto e coordenador CONSÓRCIO SAÚDE CONCREMAT-MEP - CNPJ 60.255.454/0001-35 RUA JOAQUIM PALHARES, no. 40, ANDAR 5 - RIO DE JANEIRO/RJ - CEP 20.260-080 FONE (21) 3535-4131 Responsável Técnico pelo Projeto de Urbanismo AILA LEVINDO PEDREIRA BRITTO Arquiteta CAU/BA nº A32017-0			Especialidade URB	
CONCREMAT MEP			Revisão 01	
			Escala 1/100	