
LEGENDA:	DESCRIÇÃO:
	TUBULAÇÃO DE ÁGUA FRIA POTÁVEL EM PVC MARROM - PELO PISO E/OU ENTERRADA

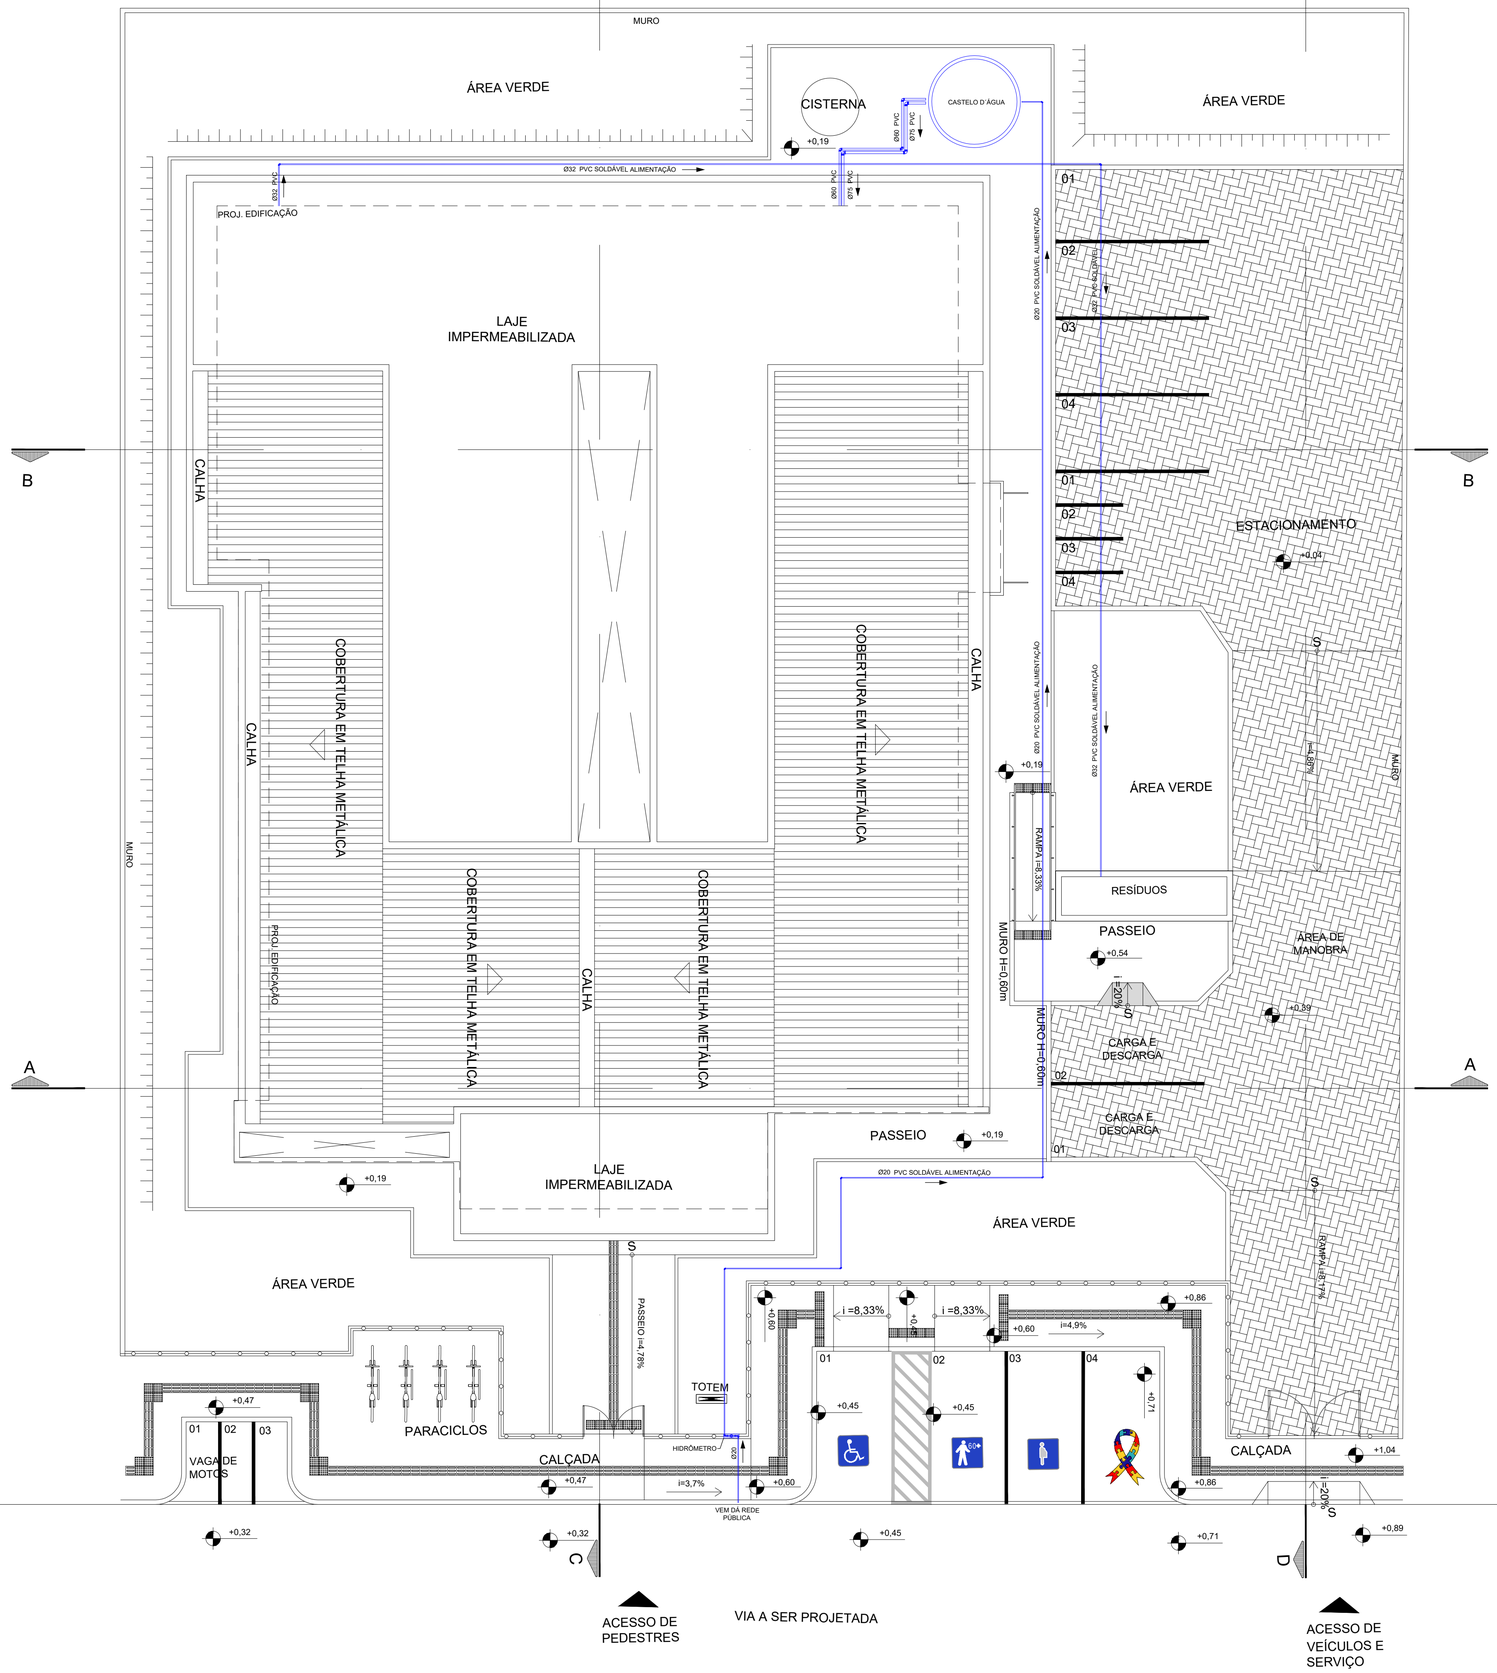

Consprel Engenharia e Tecnologia SA
André Clemente Correia
Coordenador de Contratos

CONSÓRCIO SAÚDE CONCREMAT-MEP - CNPJ 60.255.454/0001-35
RUA JOAQUIM PALHARES, no. 40, ANDAR 5 - RIO DE JANEIRO/RJ - CEP 20.260-080 - FONE (21) 3535-4131

Medidas em metros.
O valor da cota prevalece ao da escala.

Conferir medidas no local.
Antes de qualquer alteração consultar o arquiteto responsável.

REV	DATA	CONTEÚDO	REV	DATA	CONTEÚDO
00	21/07/2026	EMISSÃO INICIAL			

Nome do Empreendimento
UBS II

Endereço do Empreendimento
CABECEIRA DA JIBÓIA, VITÓRIA DA CONQUISTA, BAHIA

Disciplina
ÁGUA FRIA

Título do desenho
PLANTA DE IMPLANTAÇÃO

Etapa
PROJETO EXECUTIVO

CONSÓRCIO SAÚDE
CONCREMAT | MEP

Projetista e coordenador
CONSÓRCIO SAÚDE CONCREMAT-MEP - CNPJ 60.255.454/0001-35
RUA JOAQUIM PALHARES, no. 40, ANDAR 5 - RIO DE JANEIRO/RJ - CEP 20.260-080
FONE (21) 3535-4131

Responsável Técnico pelo Projeto de Hidrossanitário
ANDRÉ CLEMENTE CORREIA
Engenheiro CREA: 1609024404

Prancha
01/01

Especialidade
HID

Revisão
00

Escala
1/100