



Escala 1:25




Seção Transversal

Escala 1:5

Volume de Concreto (sem perda)	33,2 m³
-----------------------------------	---------

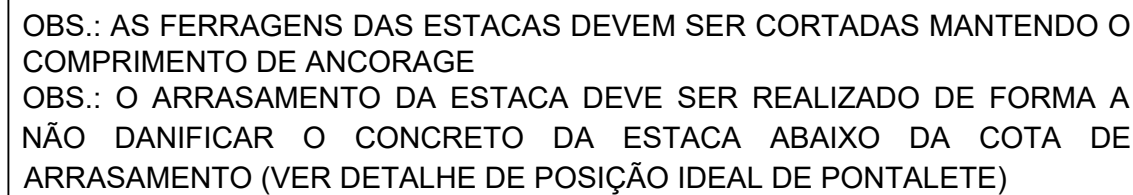 

Sem Escala

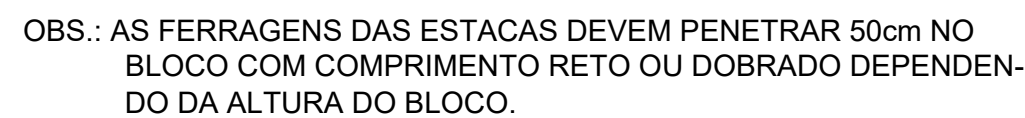

1. DIMENSÕES EM CENTÍMETRO, BITOLAS EM MILÍMETRO, EXCETO ONTE INDICADO DE OUTRA FORMA. AS COTAS DE IMPLANTAÇÃO DA OBRA BEM COMO AS COTAS E OS NÍVEIS DAS FORMAS DEVERÃO SER VERIFICADOS E ACEITOS PELO RESPONSÁVEL TÉCNICO DA OBRA ANTES DA EXECUÇÃO;
2. AÇO CA-50
CONCRETO DA EDIFICAÇÃO: C35 ($f_{ck} = 35 \text{ MPa}$)
RELAÇÃO ÁGUA/CEMENTO $\leq 0,60$
DIÂMETRO MÁXIMO DO AGREGADO GRÁUO: 19 mm;
3. VERIFICAR ARMADURAS DE ARRANQUE
4. COBRIMENTO MÍNIMO:
BLOCOS: 4,5cm
RADIER: 4,0cm
PILARES EM CONTATO COM SOLO: 4,5cm
5. AS BARRAS DE AÇO DEVERÃO SER CONVENIENTEMENTE LIMPAS DE QUALQUER SUBSTÂNCIA PREJUDICIAL A ADERÊNCIA, RETIRANDO-SE AS ESCAMAS EVENTUALMENTE DESTACADAS POR OXIDAÇÃO. AINDA: AS BARRAS EXCESSIVAMENTE DANIFICADAS DEVERÃO SER DESCARTADAS;
6. JUNTAS DE CONCRETAGEM: QUANDO O LANÇAMENTO DO CONCRETO FOR INTERROMPIDO E, ASSIM, FORMAR-SE UMA JUNTA DE CONCRETAGEM, DEVE-SE, ANTES DE INICIAR O LANÇAMENTO DO CONCRETO FRESCO, REMOVER A NATA E LIMPAR A SUPERFÍCIE DA JUNTA. DURANTE A CONCRETAGEM O CONCRETO DEVERÁ SER PERFEITAMENTE ADENSADO ATÉ A SUPERFÍCIE DA JUNTA;
7. TODAS AS ESTRUTURAS EM CONTATO COM O SOLO DEVEM SER ISOLADAS COM UMA CAMADA DE CONCRETO MAGRO DE NO MÍNIMO 5 cm (TRAÇO USUAL 1:8) ENTRE O SOLO E A ESTRUTURA;
8. O SOLO SOBRE AS FUNDAÇÕES DEVE SER COMPACTADO;
9. TODOS OS NÍVEIS INDICADOS NO PROJETO ESTRUTURAL REFEREM-SE AO NÍVEL 0.00 DO PROJETO ARQUITETÔNICO;
10. ESCORAMENTO E FORMAS DEVEM SER RETIRADOS SEM CHOQUES EXCESSIVOS.

DATA	CONTÊDOR	REV	DATA	CONTEÚDO
R00	24/08/2026	EMISSÃO INICIAL		
Nome do Empreendimento UBS II				
Endereço do Empreendimento RUA OSWALDO DA CRUZ, S/N, QUADRA 49, LOT. PARQUE CONVEIMA, BAIRRO JATOBÁ, VITÓRIA DA CONQUISTA/BA.				Disciplina FUNDAÇÃO
Título do desenho DETALHAMENTO DAS ESTACAS DO EDIFÍCIO PRINCIPAL E RESERVATÓRIO				Etapa PROJETO EXECUTIVO
 CONSÓRCIO SAÚDE CONCREMAT MEP		Projetista e coordenador CONSÓRCIO SAÚDE CONQUISTA-MEP - CNPJ 60.255.454/0001-35 RUA JOAQUIM PALHARES, no. 40, ANDAR 5 - RIO DE JANEIRO/RJ - CEP 20.260-080 FONE (21) 3535-4131 Responsável Técnico pelo Projeto Executivo MURILO MATOS CONCEIÇÃO Engenheiro CREA/BA nº 3000089290		
		Especialidade EST Revisão R00	Prancha 04/07 Escala INDICADA	