




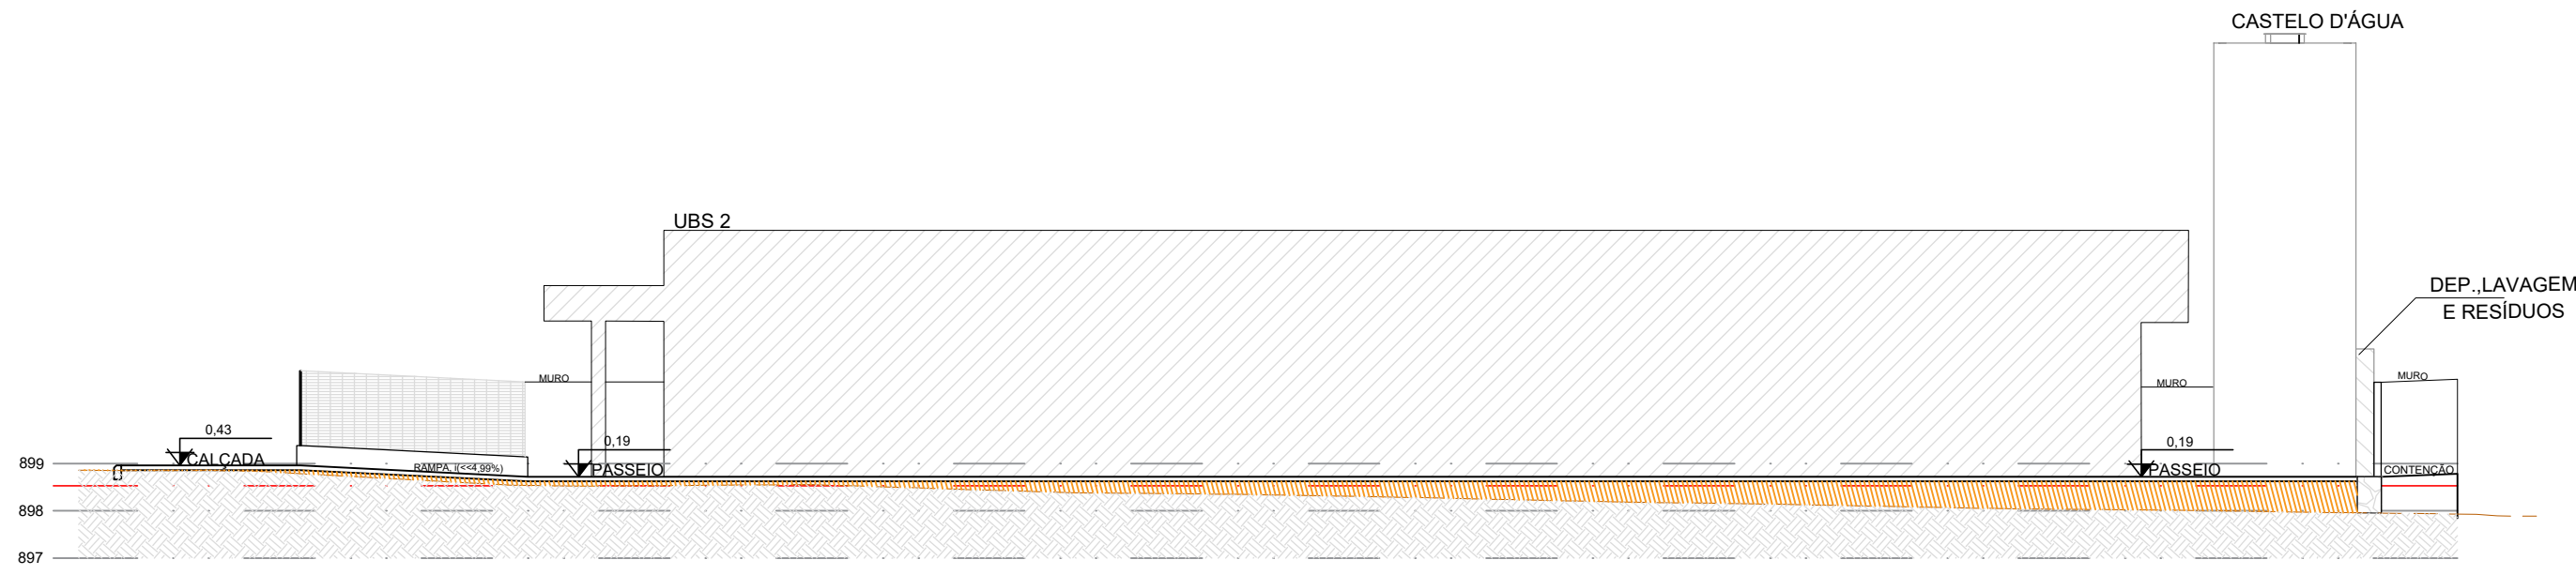


CORTE AA
ESCALA: 1/150

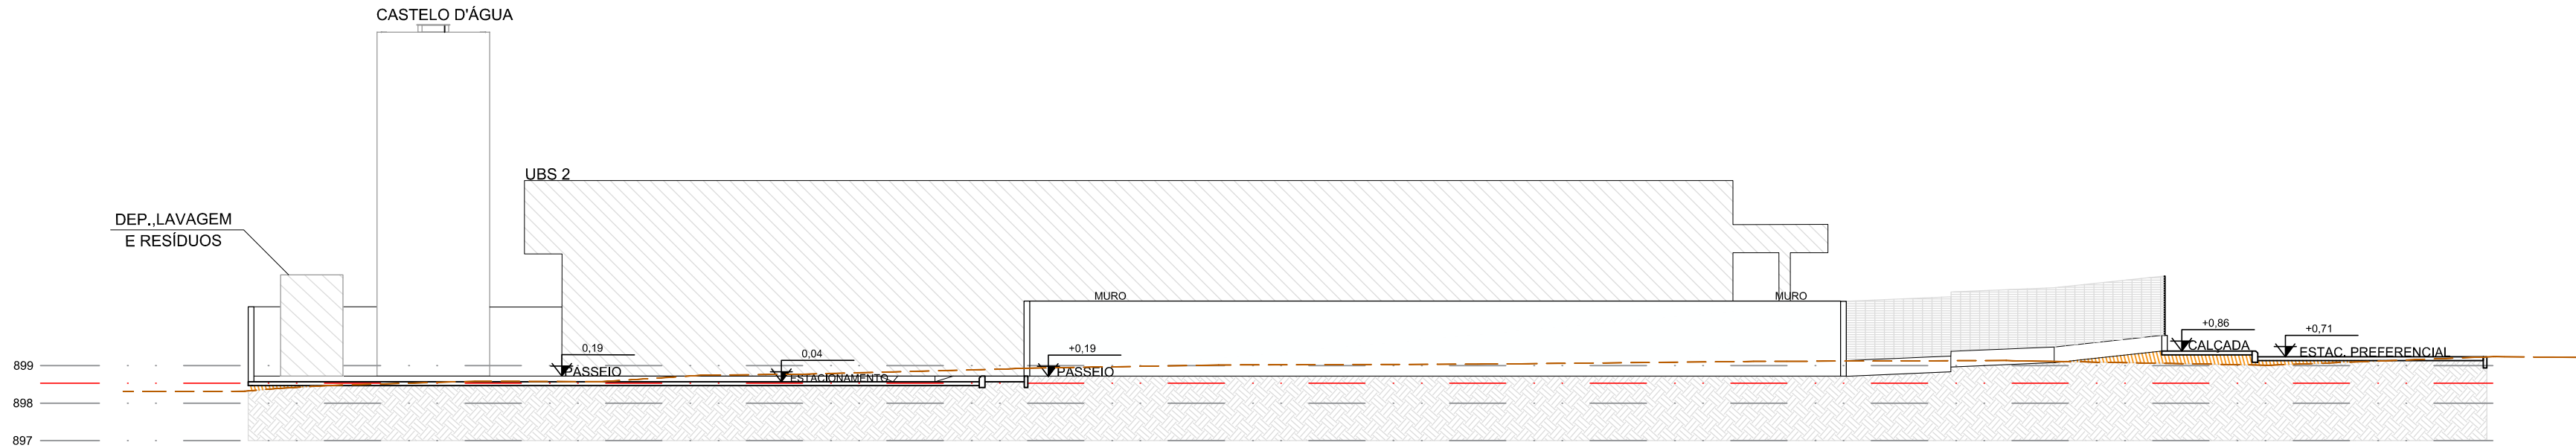

CORTE BB
ESCALA: 1/150

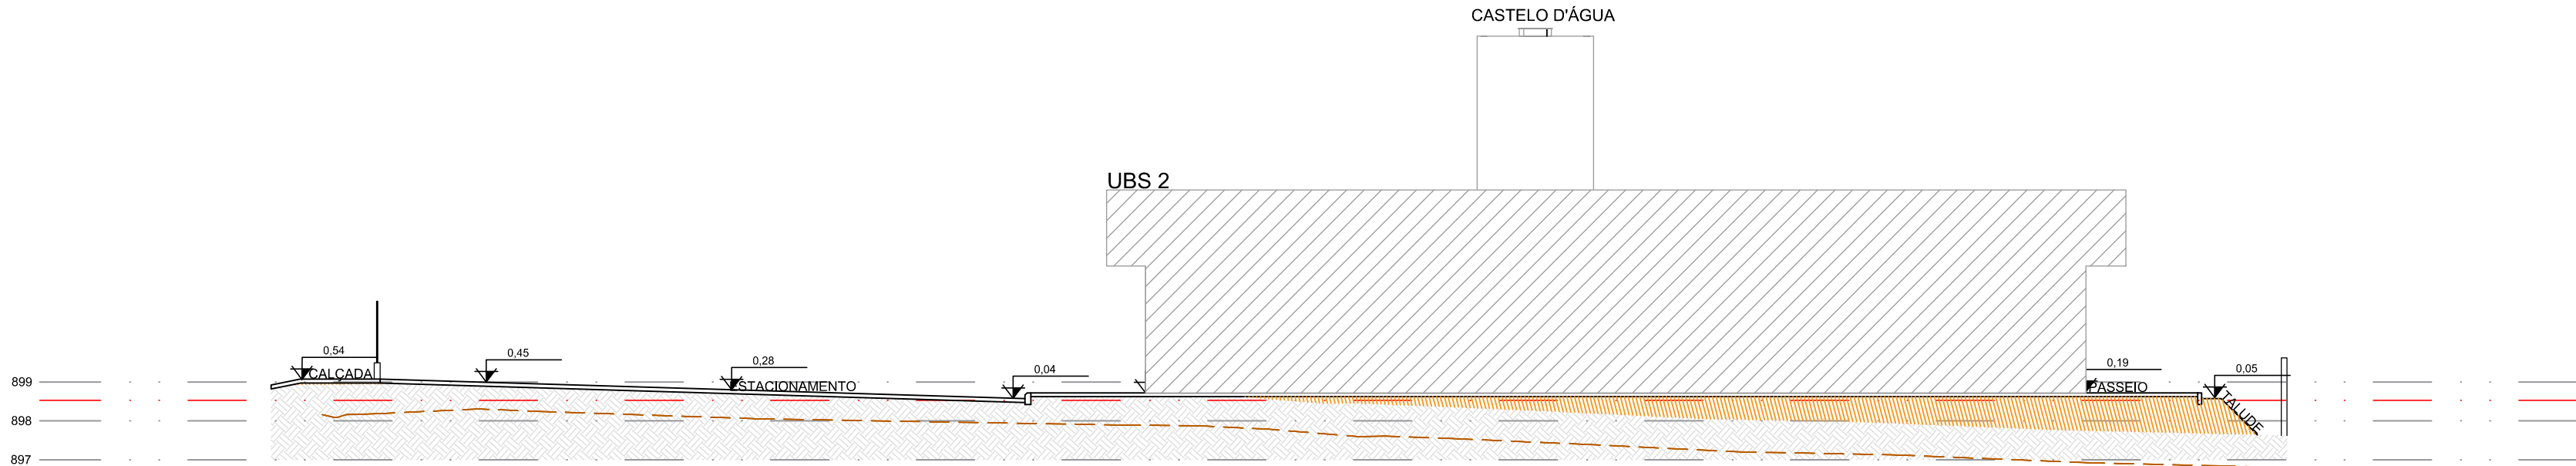

CORTE CC
ESCALA: 1/150

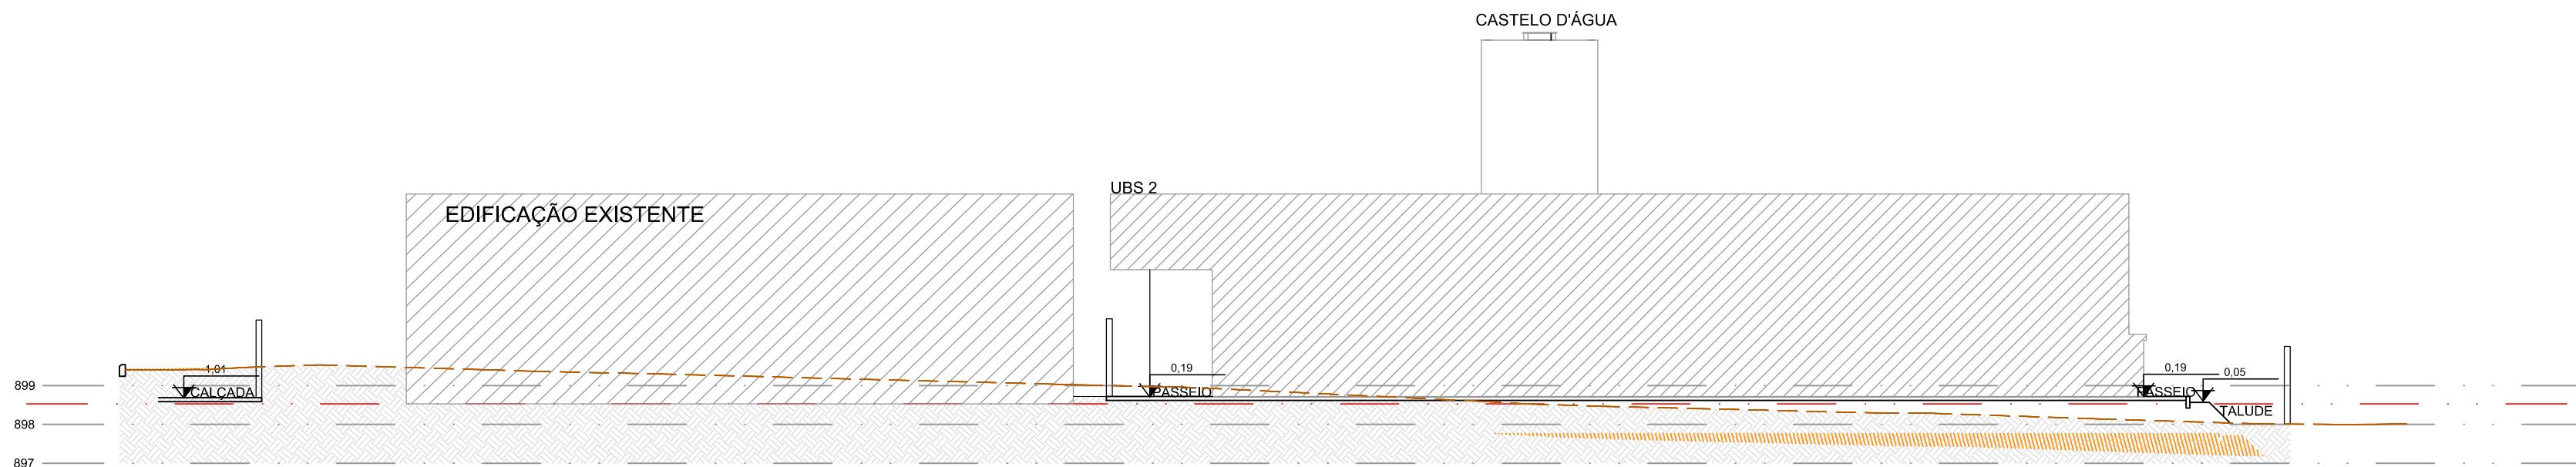

CORTE DD
ESCALA: 1/150

NOTAS:

- O PROJETO DE IMPLANTAÇÃO DA UNIDADE BÁSICA DE SAÚDE TIPO 2 (UBS2) UTILIZOU COMO REFERÊNCIA O LEVANTAMENTO TOPOGRÁFICO FORNECIDO PELA SESAB;
- O CÁLCULO DOS ÍNDICES URBANÍSTICOS SE REFEREM APENAS ÀS ÁREAS CONTIDAS DENTRO DA POLIGONAL DO LOTE;
- PARA O PROJETO DE IMPLANTAÇÃO DA UBS DE CONVEIMA FOI CONSIDERADO A EDIFICAÇÃO COM COTA **+0,20** (CONFORME PROJETO BÁSICO ARQUITETÔNICO). DESSA FORMA, **O RN 0,00 REFERE-SE À COTA +898,53**;

CONSÓRCIO SAÚDE CONCREMAT-MEP - CNPJ 60.255.454/0001-35
RUA JOAQUIM PALHARES, no. 40, ANDAR 5 - RIO DE JANEIRO/RJ - CEP 20.260-080 - FONE (21) 3535-4131
Medidas em metros. Conferir medidas no local.
O valor da cota prevalece ao da escala. Antes de qualquer alteração consultar o arquiteto responsável.

Aila Levindo
Pedreira
Britto
Assinado de forma digital por Aila Levindo Pedreira Britto
Dados: 2026.08.28 10:20:38 -03'00'

REV	DATA	CONTEÚDO	REV	DATA	CONTEÚDO
00	26/08/2026	EMIÇÃO INICIAL			
Nome do Empreendimento					
UBS II					
Endereço do Empreendimento			Disciplina		
R. OSWALDO CRUZ, S/N, QUADRA 49, LOT. PARQUE CONVEIMA, BAIRRO JATOBÁ, VITÓRIA DA CONQUISTA-BA			URBANISMO		
Título do desenho			Etapa		
CORTES AA, BB, CC E DD			PROJETO EXECUTIVO		
			Projetista e coordenador		Prancha
			CONSÓRCIO SAÚDE CONCREMAT-MEP - CNPJ 60.255.454/0001-35 RUA JOAQUIM PALHARES, no. 40, ANDAR 5 - RIO DE JANEIRO/RJ - CEP 20.260-080 FONE (21) 3535-4131 Responsável Técnico pelo Projeto de Urbanismo AILA LEVINDO PEDREIRA BRITTO Arquiteta CAUI/BA nº A32017-0		05/08
			Revisão		Especialidade
			00		URB
					Escala
					1/150