RUA OSWALDO CRUZ

POSTE

SINALIZAÇÃO A SER RELOCADA

+0,86

+0,93

MURO EXISTENTE

PRAÇA EQUIP. DE GINÁSTICA

EDIFICAÇÃO EXISTENTE A SER DEMOLIDA APÓS A CONSTRUÇÃO DA NOVA UBS 2

ACESSO VEÍCULOS

i=2,00%

CALÇADA

+0,54

GRADIL SOBRE MURETA

M-1 M-2 M-3 M-4

01 02 03 04

+0,45

i=3,18% >>>

JARDIM

MURO

+0,28

ESTACIONAMENTO

CARGA E DESCARGA

+0,04

i=2,00%

05 06 07 08 09 10 11

CALÇADA

13 14 15 16 17

+0,86

+0,71

i=8,33%

MURO

PASSEIO

+0,00

+0,19

DEP. LAVAGEM E RESÍDUOS

CASTELO D'ÁGUA

CISTERNA

MURO EXISTENTE

PARACICLO

CALÇADA

ACESSO PEDESTRES

+0,85

<<< i=4,99%

AVENIDA N

MURETA PARA INSTALAÇÃO DO DG-GERAL DE TELEFONIA

UBS 2

+0,20

PEAD-ø3"

DG-N°3
400X400X120mm

POSTE COM TRANSFORMADOR E QUADRO DE MEDIÇÃO CONFORME PROJETO PADRÃO

POSTE

GRADIL SOBRE MURETA

DG-N°3
400X400X120mm


PASSEIO

PASSEIO

PASSEIO

MURO EXISTENTE

EDF.

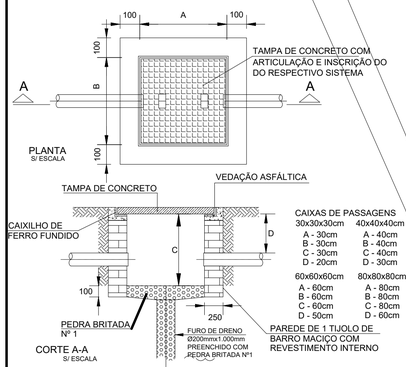

CAIXAS DE PASSAGENS

30x30x30cm	40x40x40cm
A - 30cm	A - 40cm
B - 30cm	B - 40cm
C - 30cm	C - 40cm
D - 20cm	D - 30cm

60x60x60cm	80x80x80cm
A - 60cm	A - 80cm
B - 60cm	B - 80cm
C - 60cm	C - 80cm
D - 50cm	D - 60cm


DETALHE CAIXA DE PASSAGEM

LEGENDA

SÍMBOLO	DESCRIÇÃO
– – – – –	ELETRODUTO PEAD, INSTALADO NO PISO
	CAIXA DE PASSAGEM EM ALVENARIA COM TAMPA EM CONCRETO COM ALÇAS CONFORME DETALHE, DIM 40X40X40CM.

NOTAS

- TODO CABEAMENTO DEVERÁ SER CATEGORIA 6 BLINDADO, DISTÂNCIA MÁXIMA DO RACK 90 METROS.
- TODOS OS ELETRODUTOS DEVERÃO SER DE PVC RÍGIDO ROSCÁVEL CLASSE "B",
- DEIXAR ARAME GUIA 14 BWG EM TODA TUBULAÇÃO "VAZIA".
- DEVERÁ SER FEITO ATERRAMENTO, COM FIO DE COBRE NÚ #16,0mm2 NOS QUADROS DE ENTRADA (INTERLIGAR A MALHA DE TERRA).
- TODAS AS LIGAÇÕES NAS CAIXAS DE PISO E PAREDE DEVERÃO SER FEITAS ATRAVÉS DE BUCHA E ARRUELA DE ALUMÍNIO.
- DEVERÃO POSSUIR NO MÁXIMO DUAS CURVAS NUM LANCE ENTRE DUAS CAIXAS.
- OS CONDUTORES DE ATERRAMENTO DEVERÃO SER INSTALADAS A UMA PROFUNDIDADE DE 50cm. DEVERÃO SER UTILIZADAS SOLDA TIPO EXOTÉRMICAS NAS CONEXÕES CABO HASTE E CABO CABO.
- A HASTE DE ATERRAMENTO MAIS PRÓXIMA DO DG DEVERÁ POSSUIR CAIXA DE INSPEÇÃO, COM TAMPA, PARA FUTURAS INSPEÇÕES E MEDIÇÕES.
- O QUADRO (DG) DEVERÁ POSSUIR FUNDO DE MADEIRA COMPENSADA COM 16mm e 19mm, CONFORME NORMA TELEBRÁS 224-1204-13.
- TODAS AS CAIXAS SUBTERRÂNEAS DEVERÃO POSSUIR DRENO.

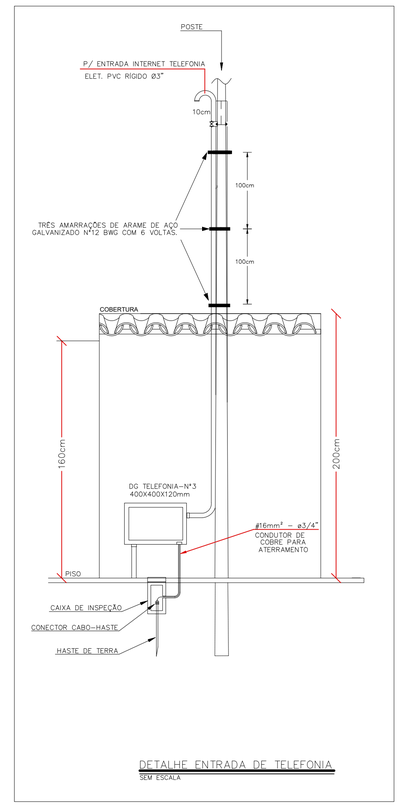

DETALHE ENTRADA DE TELEFONIA
SEM ESCALA

Matheus Almeida da Silva

Assinado digitalmente por Matheus Almeida da Silva
ND: CN=Matheus Almeida da Silva, E=matheus_almeida@hotmail.com.br
Razão: Eu sou o autor deste documento
Localização:
Data: 2026.08.25 09:02:58 -03'00'
Foxit PDF Reader Versão: 2026.1.1

CONSÓRCIO SAÚDE CONCREMAT-MEP - CNPJ 60.255.454/0001-35
RUA JOAQUIM PALHARES, no. 40, ANDAR 5 - RIO DE JANEIRO/RJ - CEP 20.260-080 - FONE (21) 3535-4131

Medidas em metros.
O valor da cota prevalece ao da escala.

Conferir medidas no local.
Antes de qualquer alteração consultar o arquiteto responsável.

REV	DATA	CONTEÚDO	REV	DATA	CONTEÚDO
00	25/08/2026	EMISSÃO INICIAL			

Nome do Empreendimento
UBS II

Endereço do Empreendimento
R. OSWALDO CRUZ, S/N, QUADRA 49, LOT. PARQUE CONVEIMA, BAIRRO JATOBÁ, VITÓRIA DA CONQUISTA-BA

Disciplina
CABEAMENTO ESTRUTURADO

Título do desenho
PLANTA DE SITUAÇÃO

Etapa
PROJETO EXECUTIVO

CONSÓRCIO SAÚDE
CONCREMAT | MEP

Projetista e coordenador
CONSÓRCIO SAÚDE CONCREMAT-MEP - CNPJ 60.255.454/0001-35
RUA JOAQUIM PALHARES, no. 40, ANDAR 5 - RIO DE JANEIRO/RJ - CEP 20.260-080
FONE (21) 3535-4131

Responsavel Técnico pelo Projeto de Urbanismo
AILA LEVINDO PEDREIRA BRITTO
Arquiteta CAU/BA nº A32017-0

Prancha
01/01

Especialidade
CAB

Revisão
00

Escala
1/125