
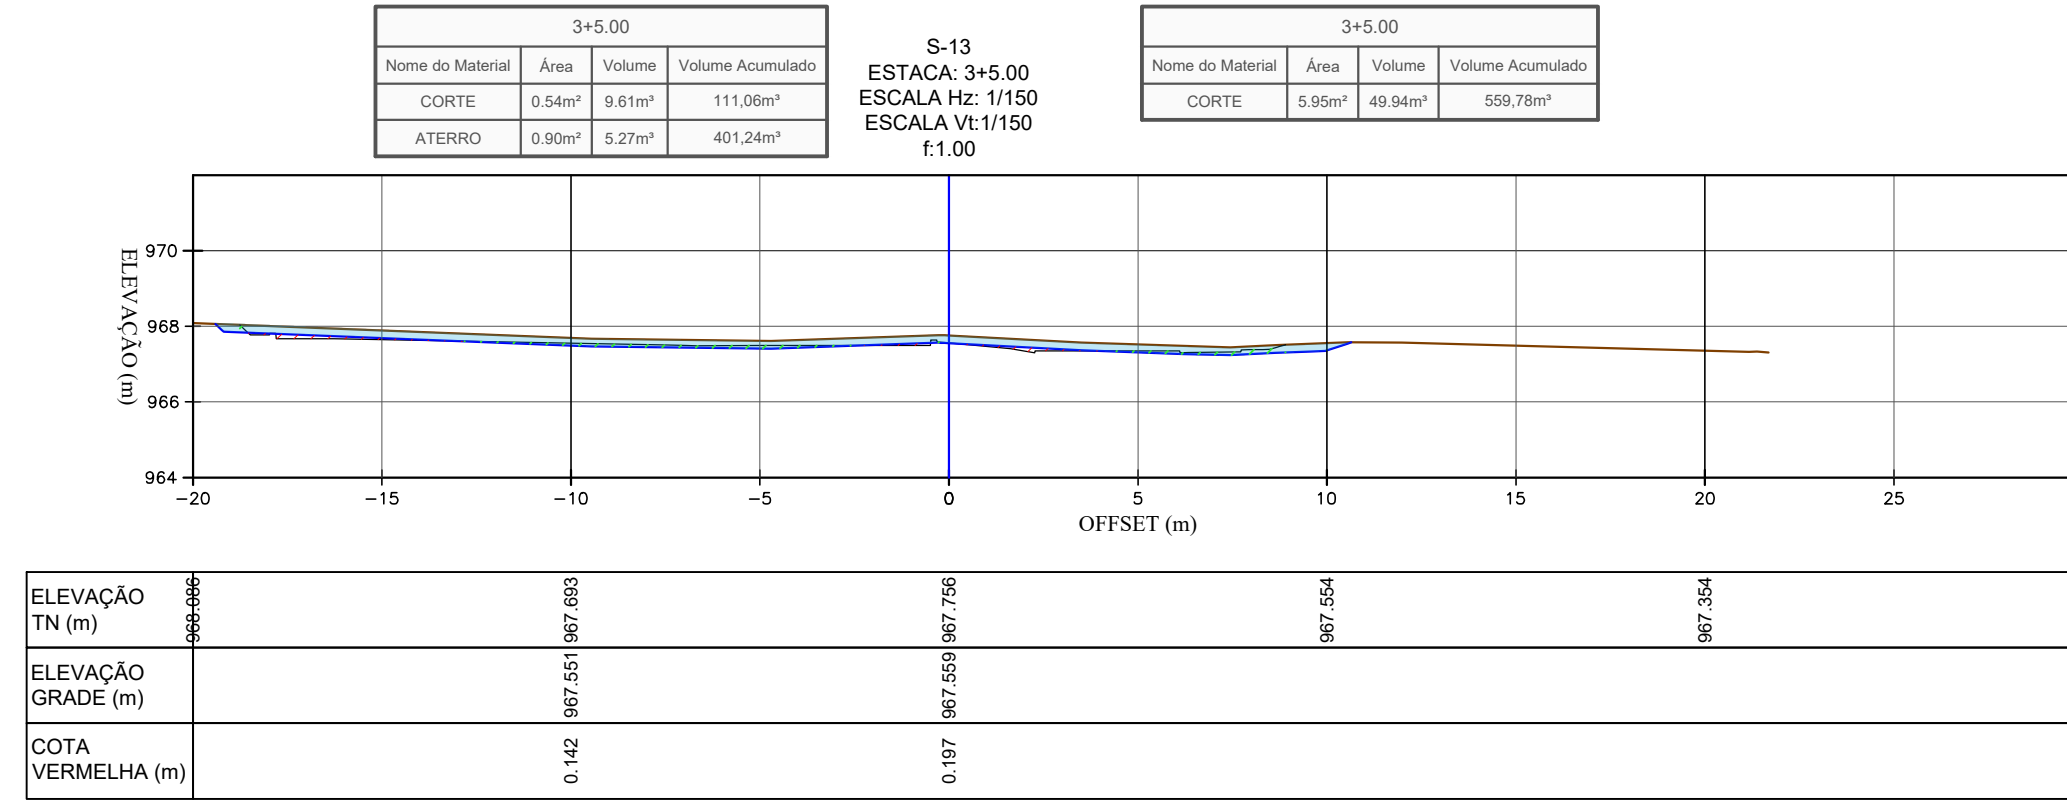
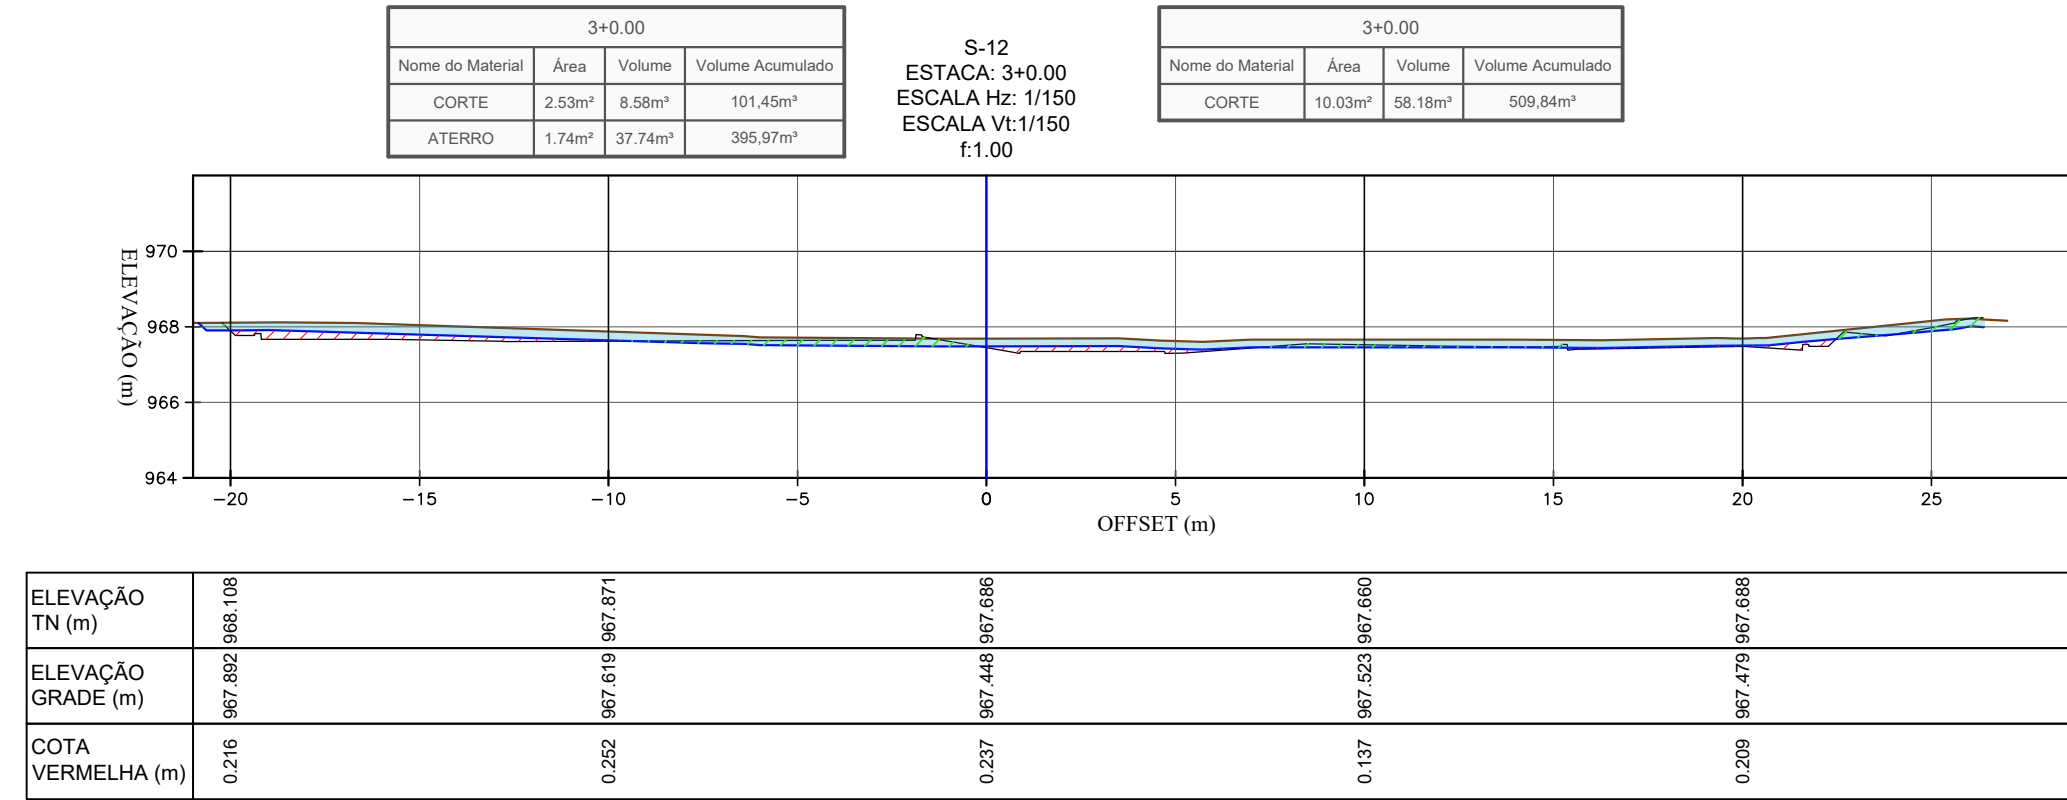
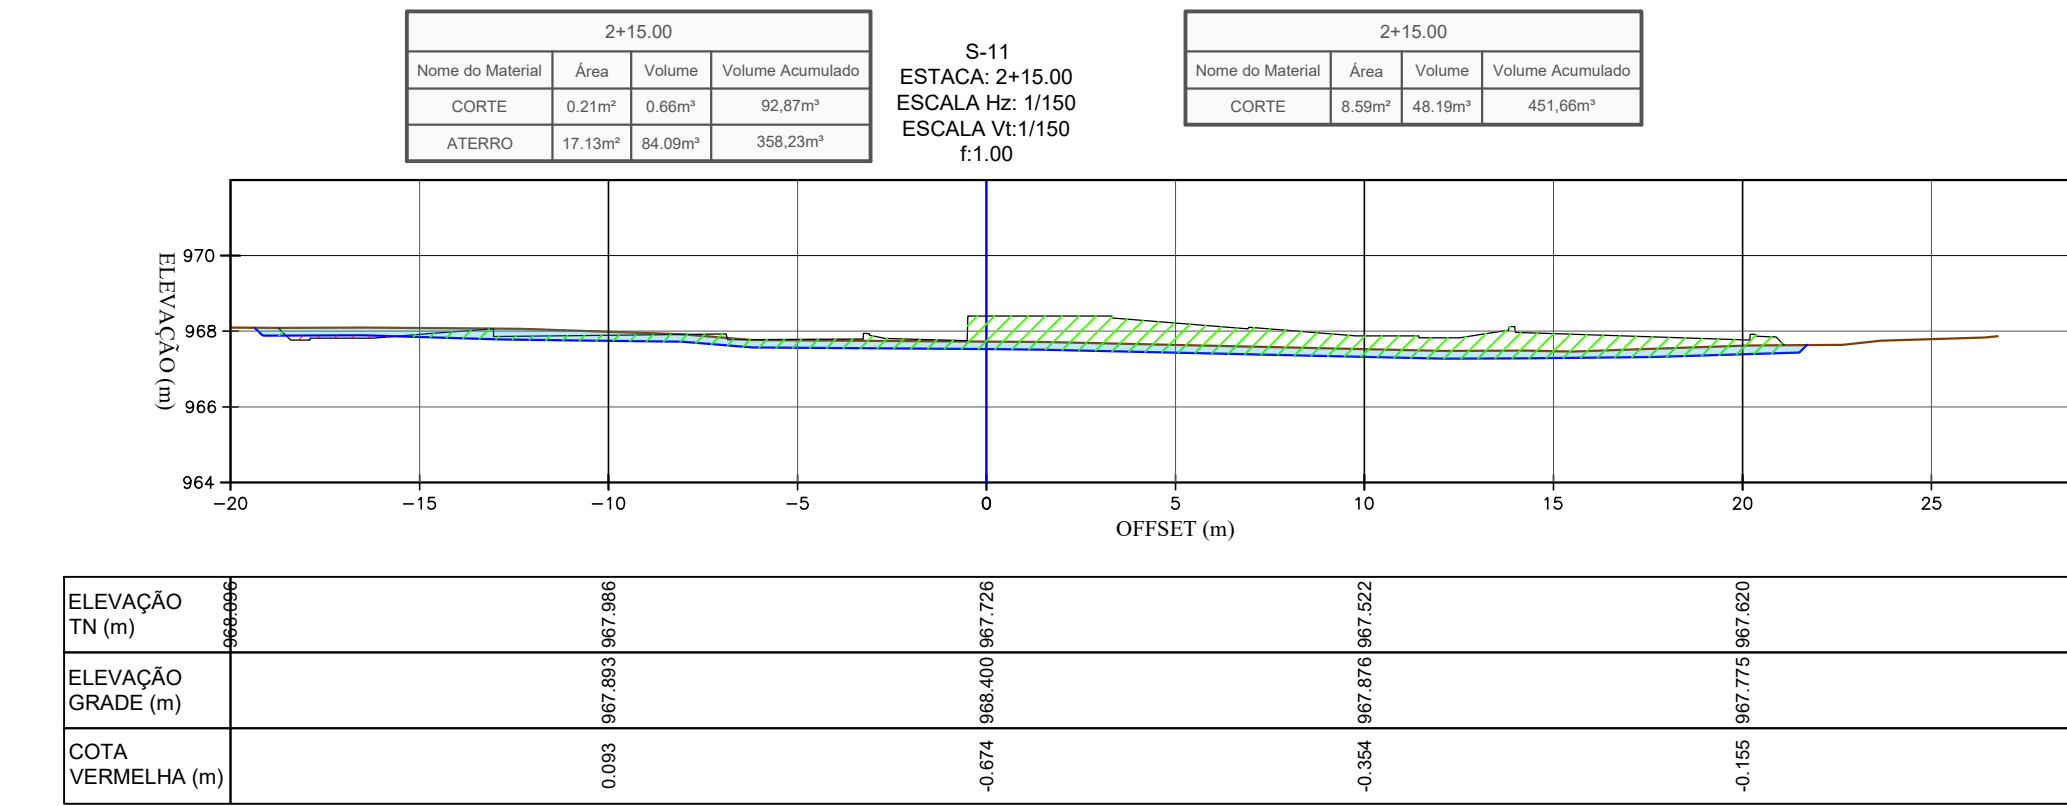
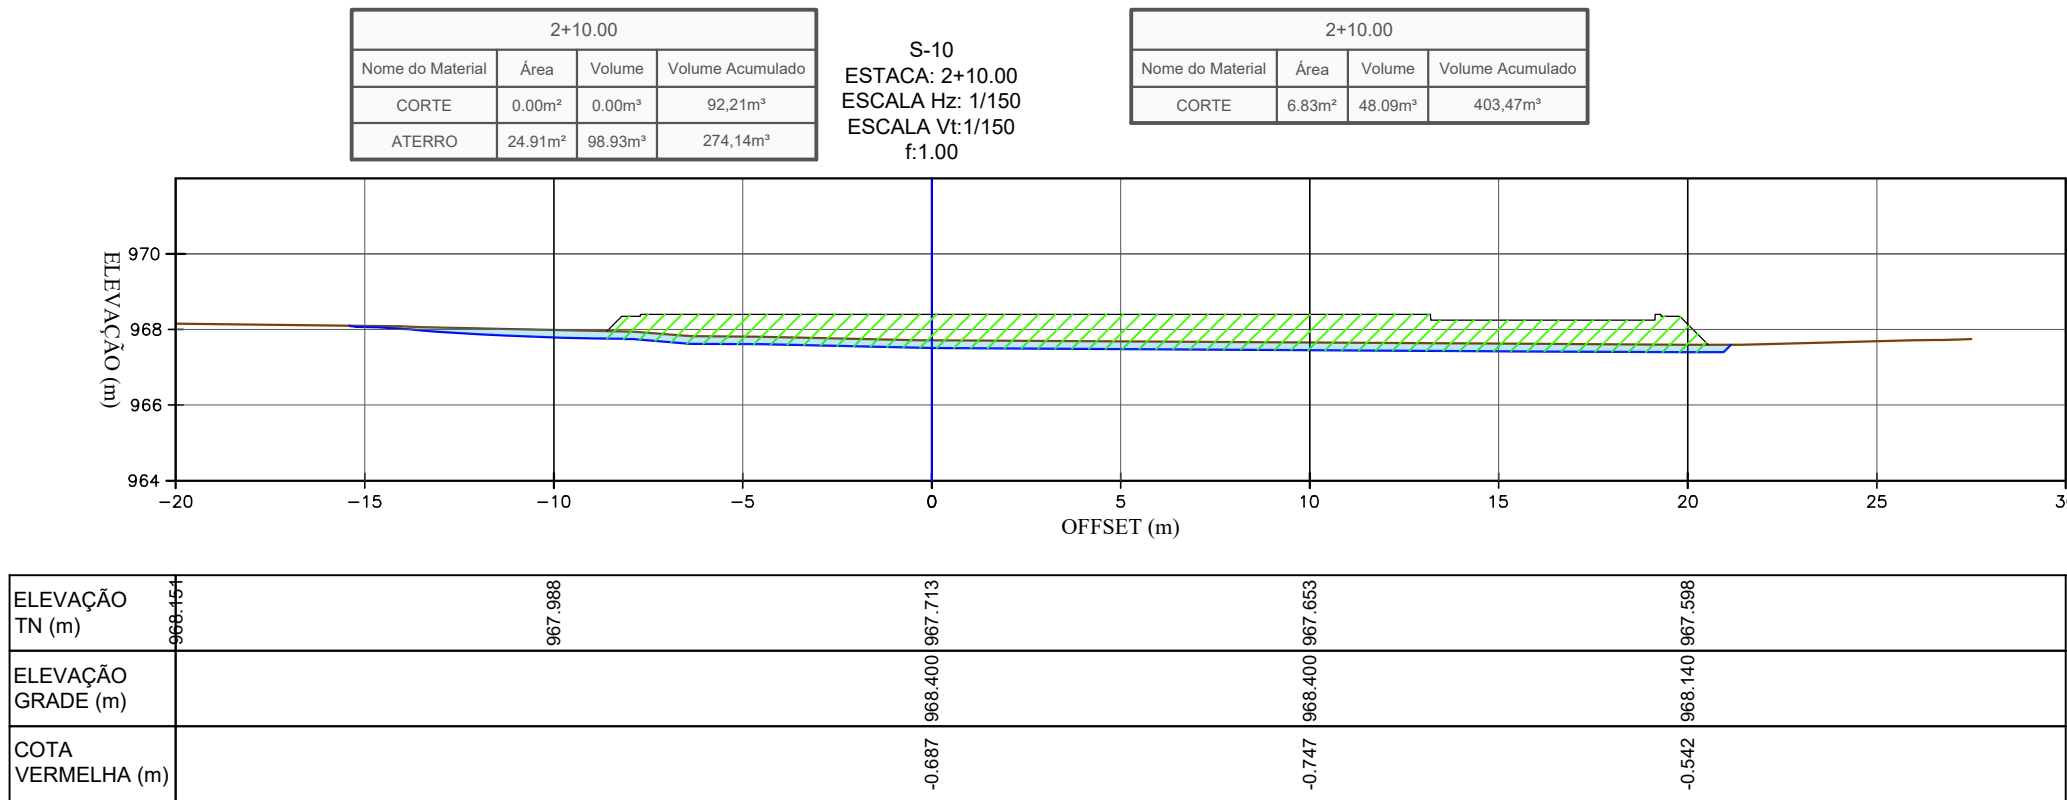
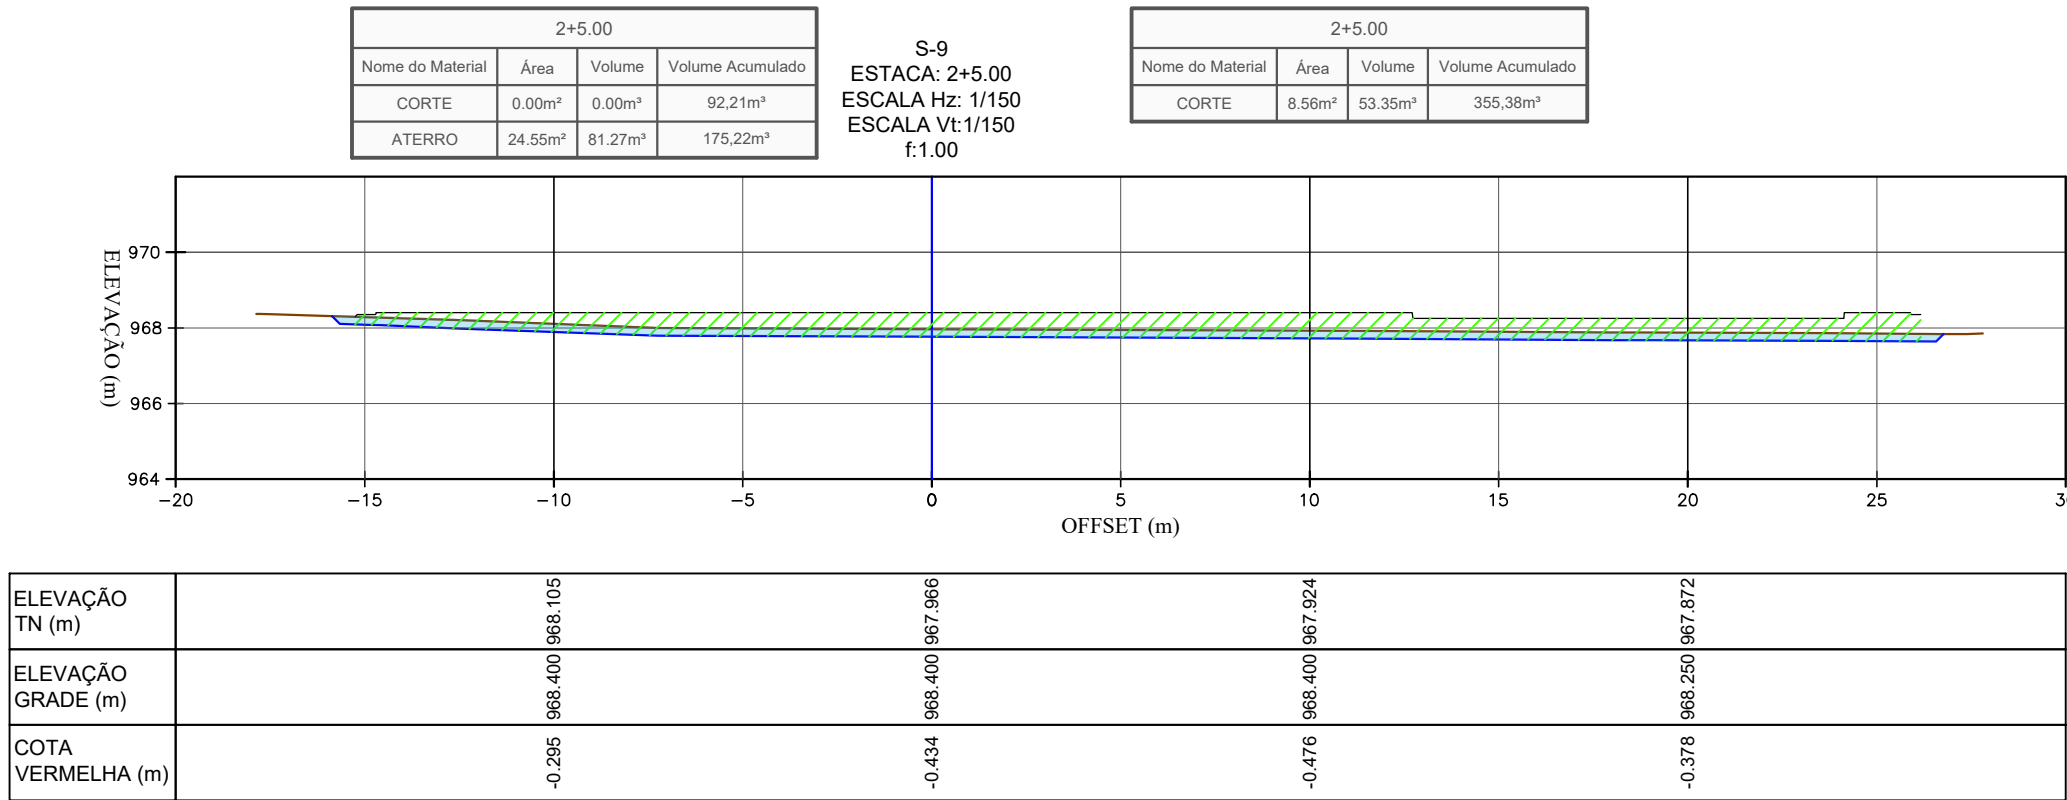
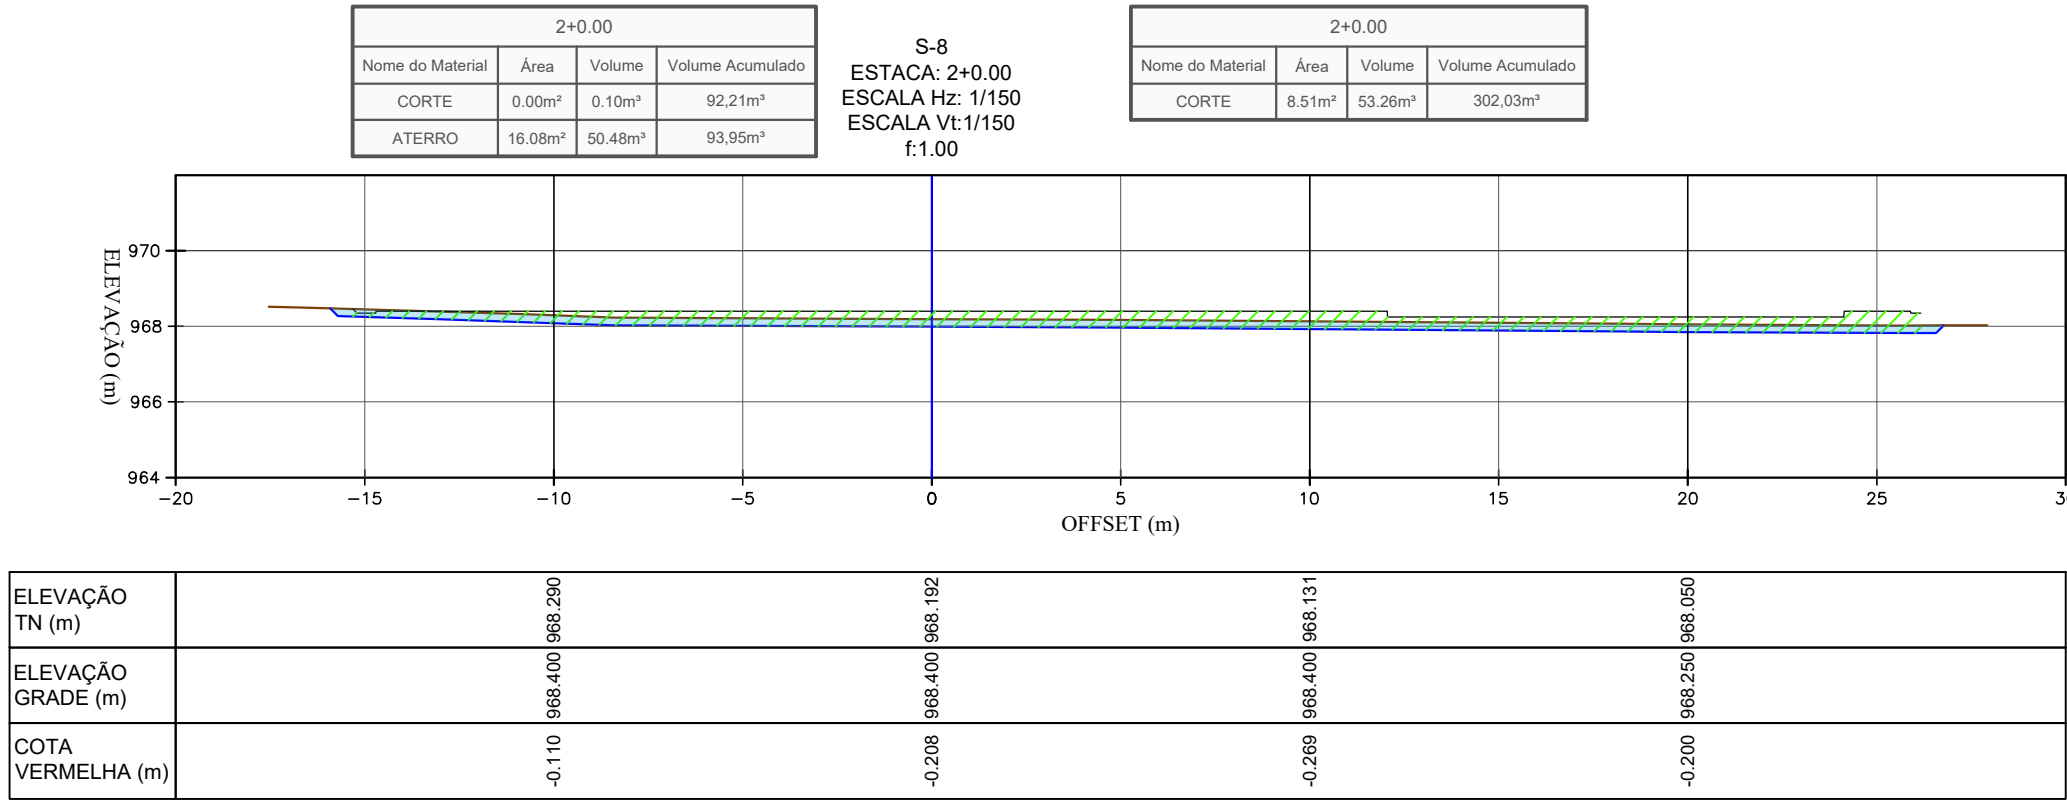
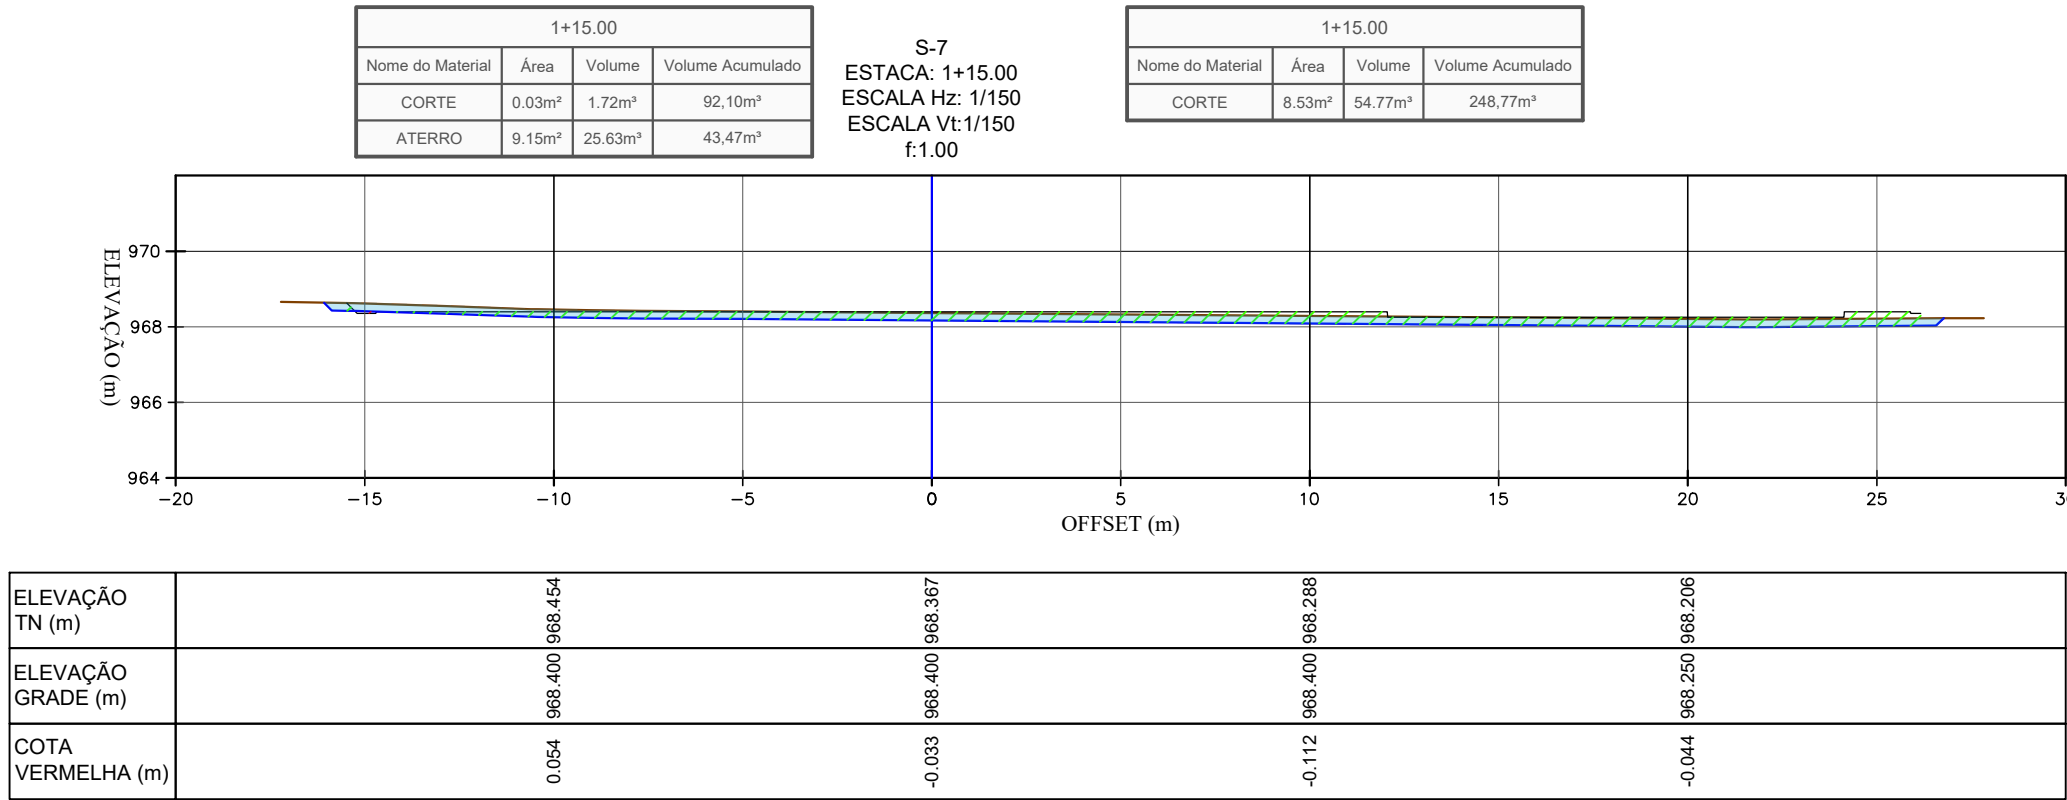
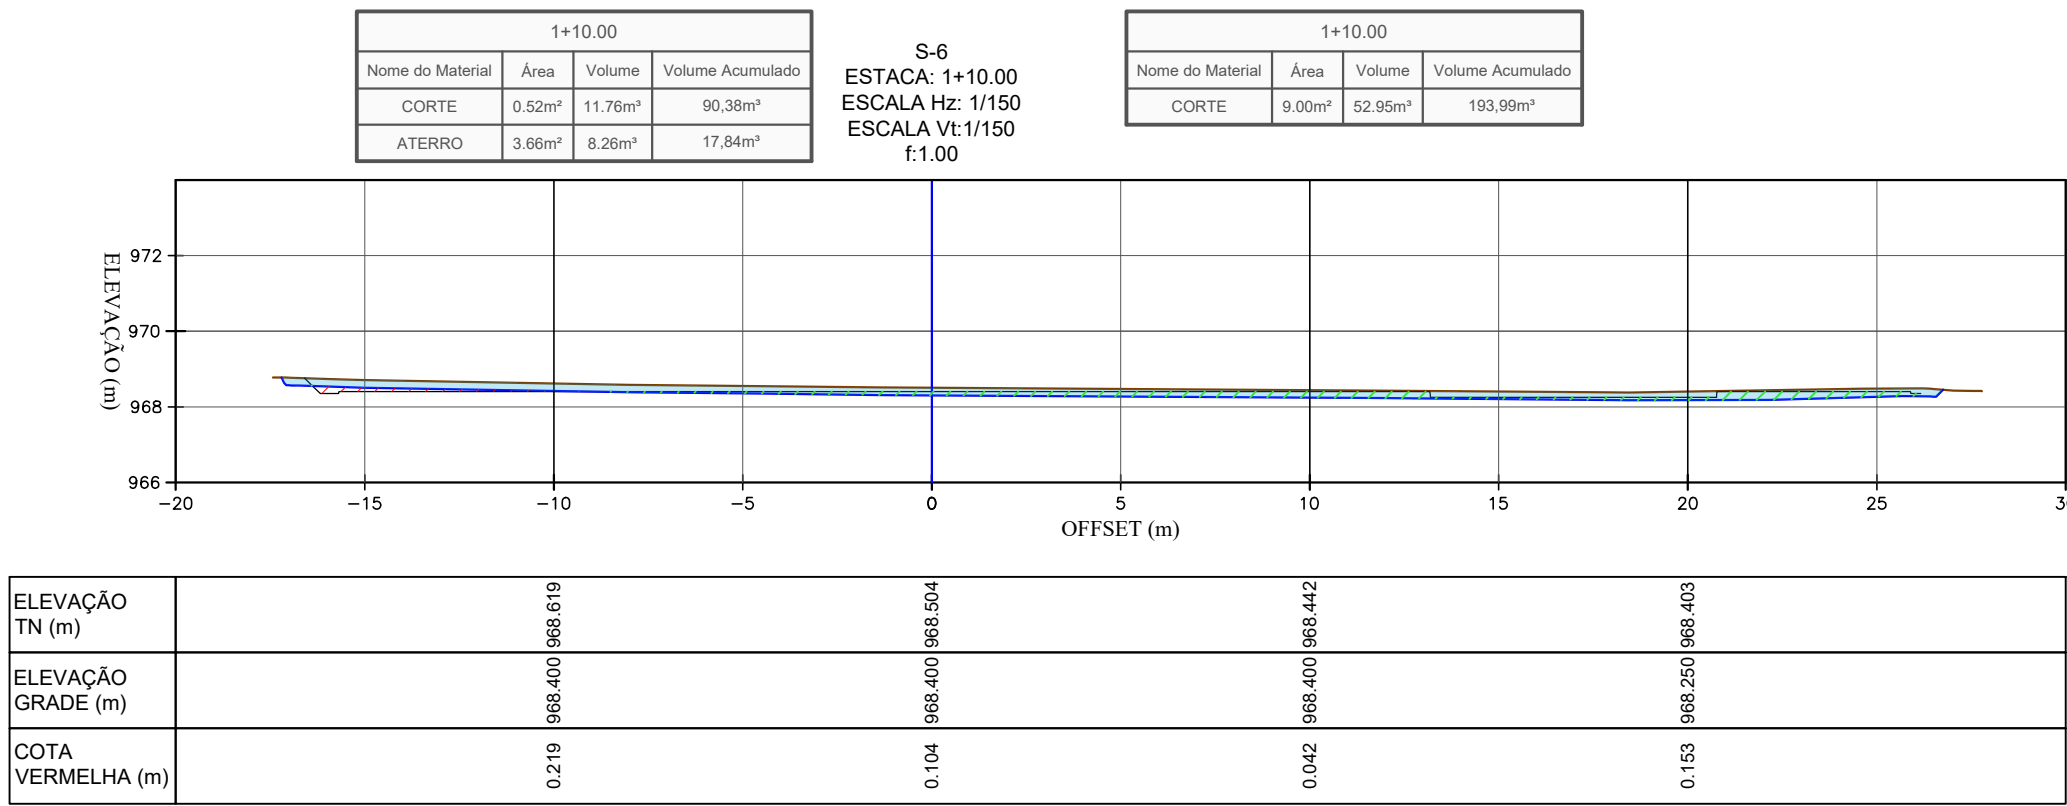
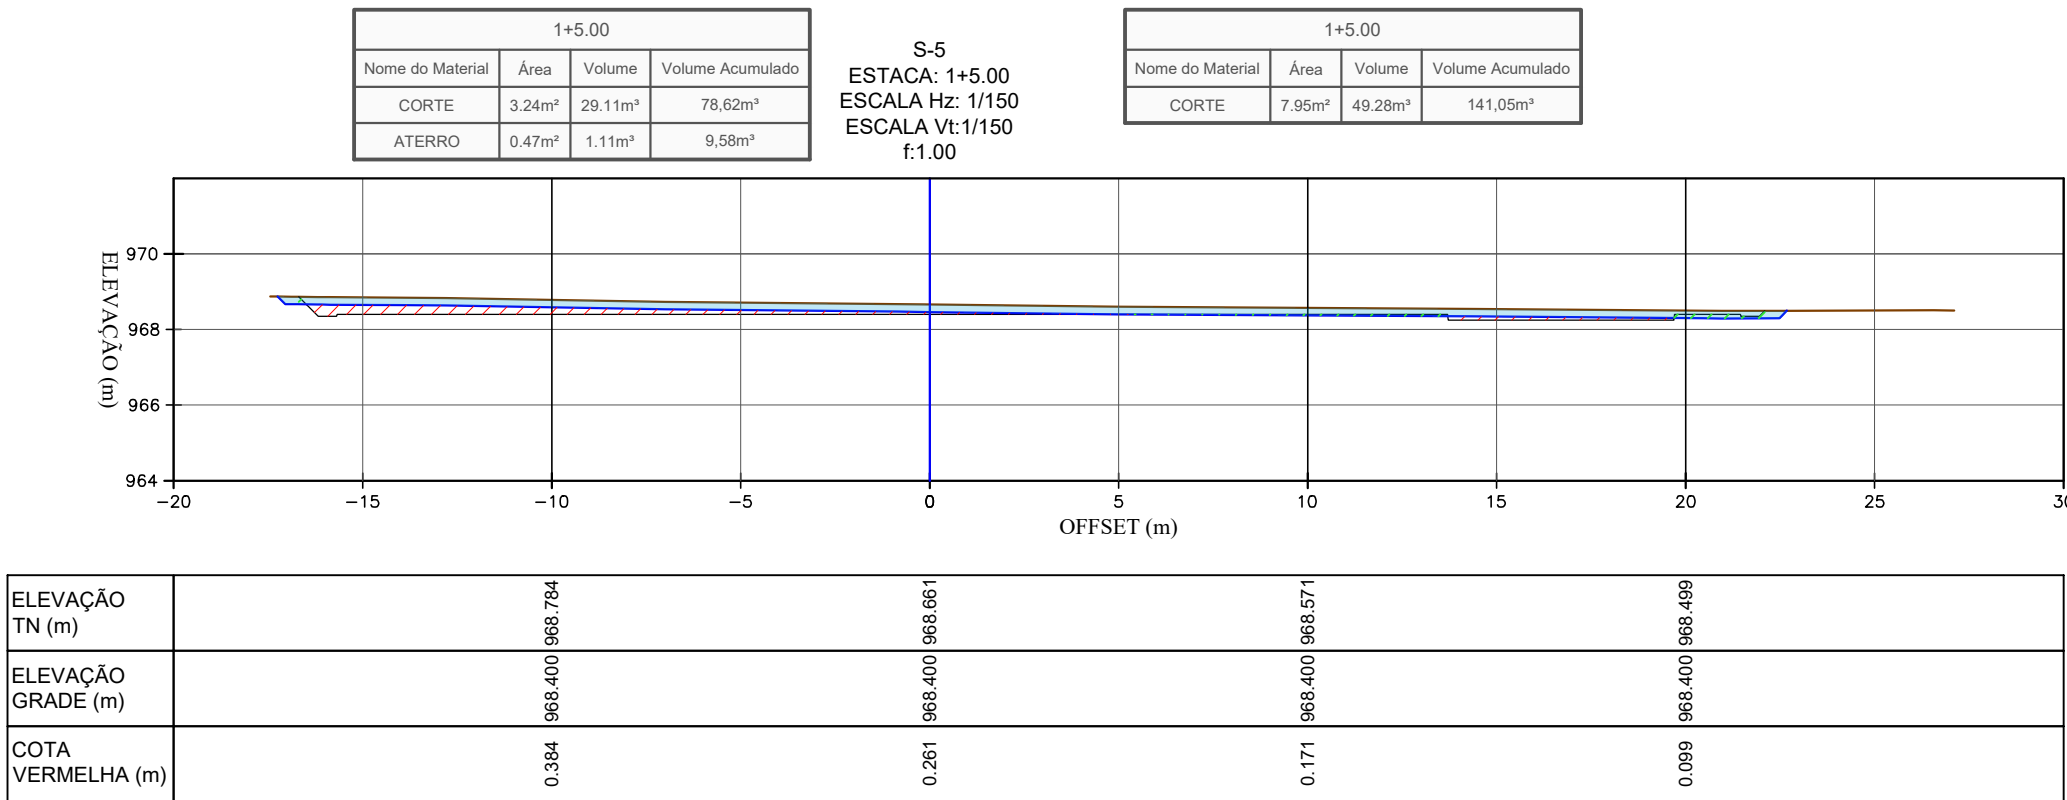
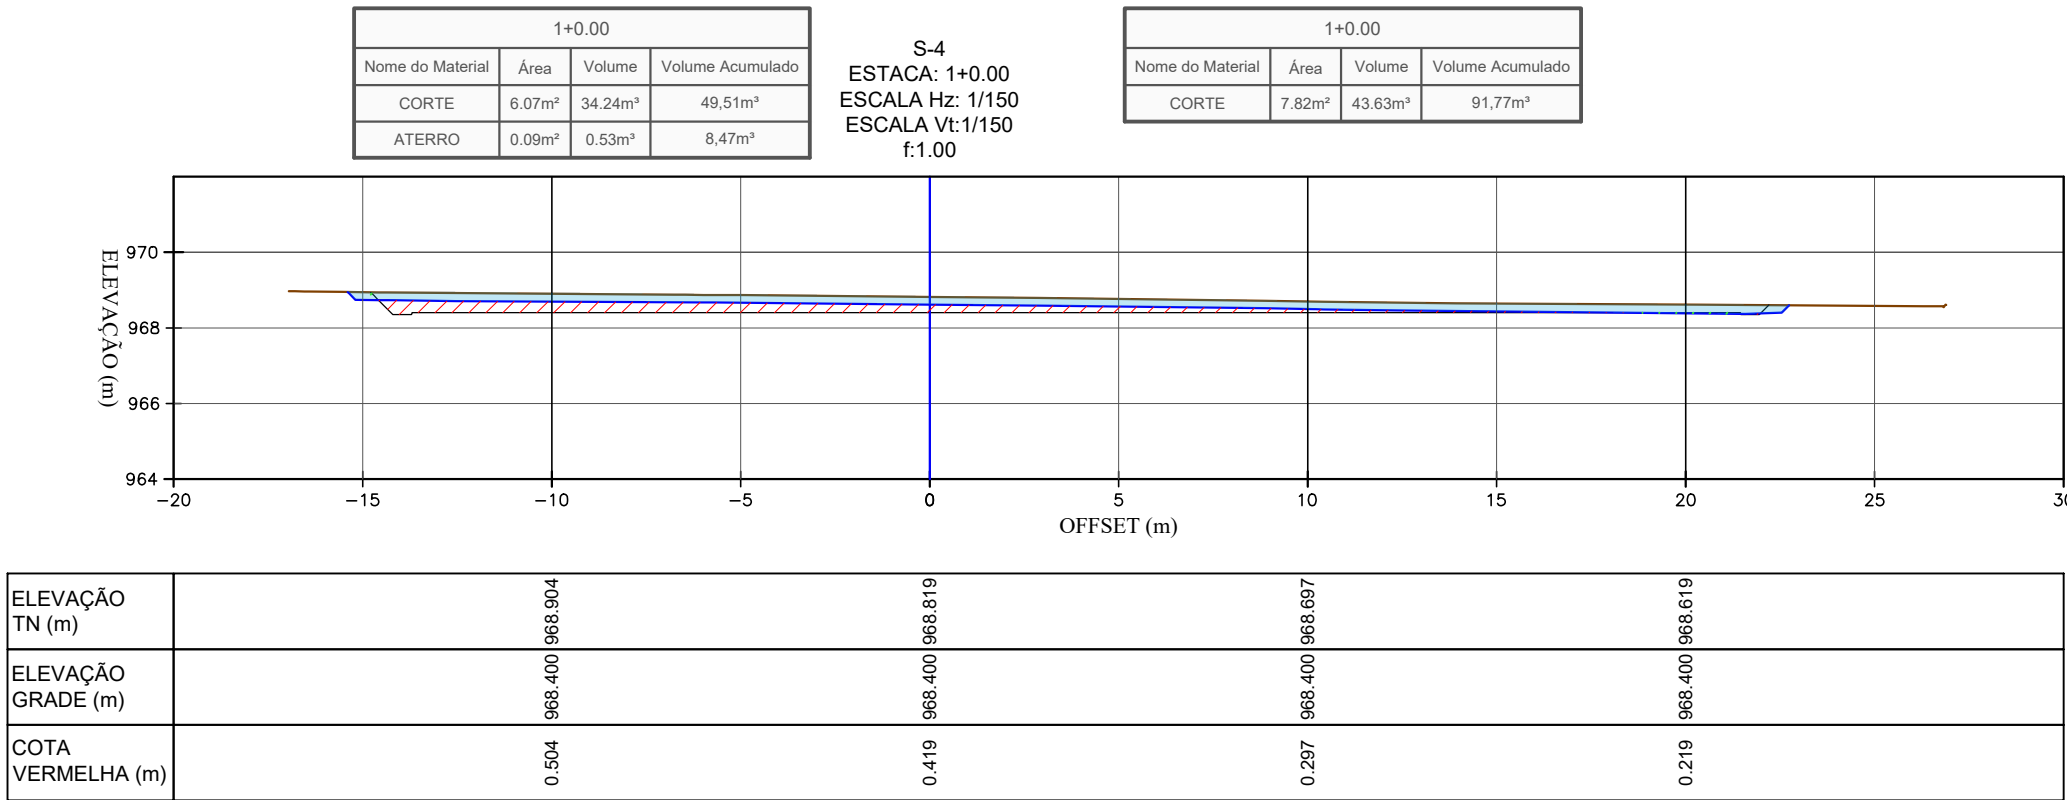
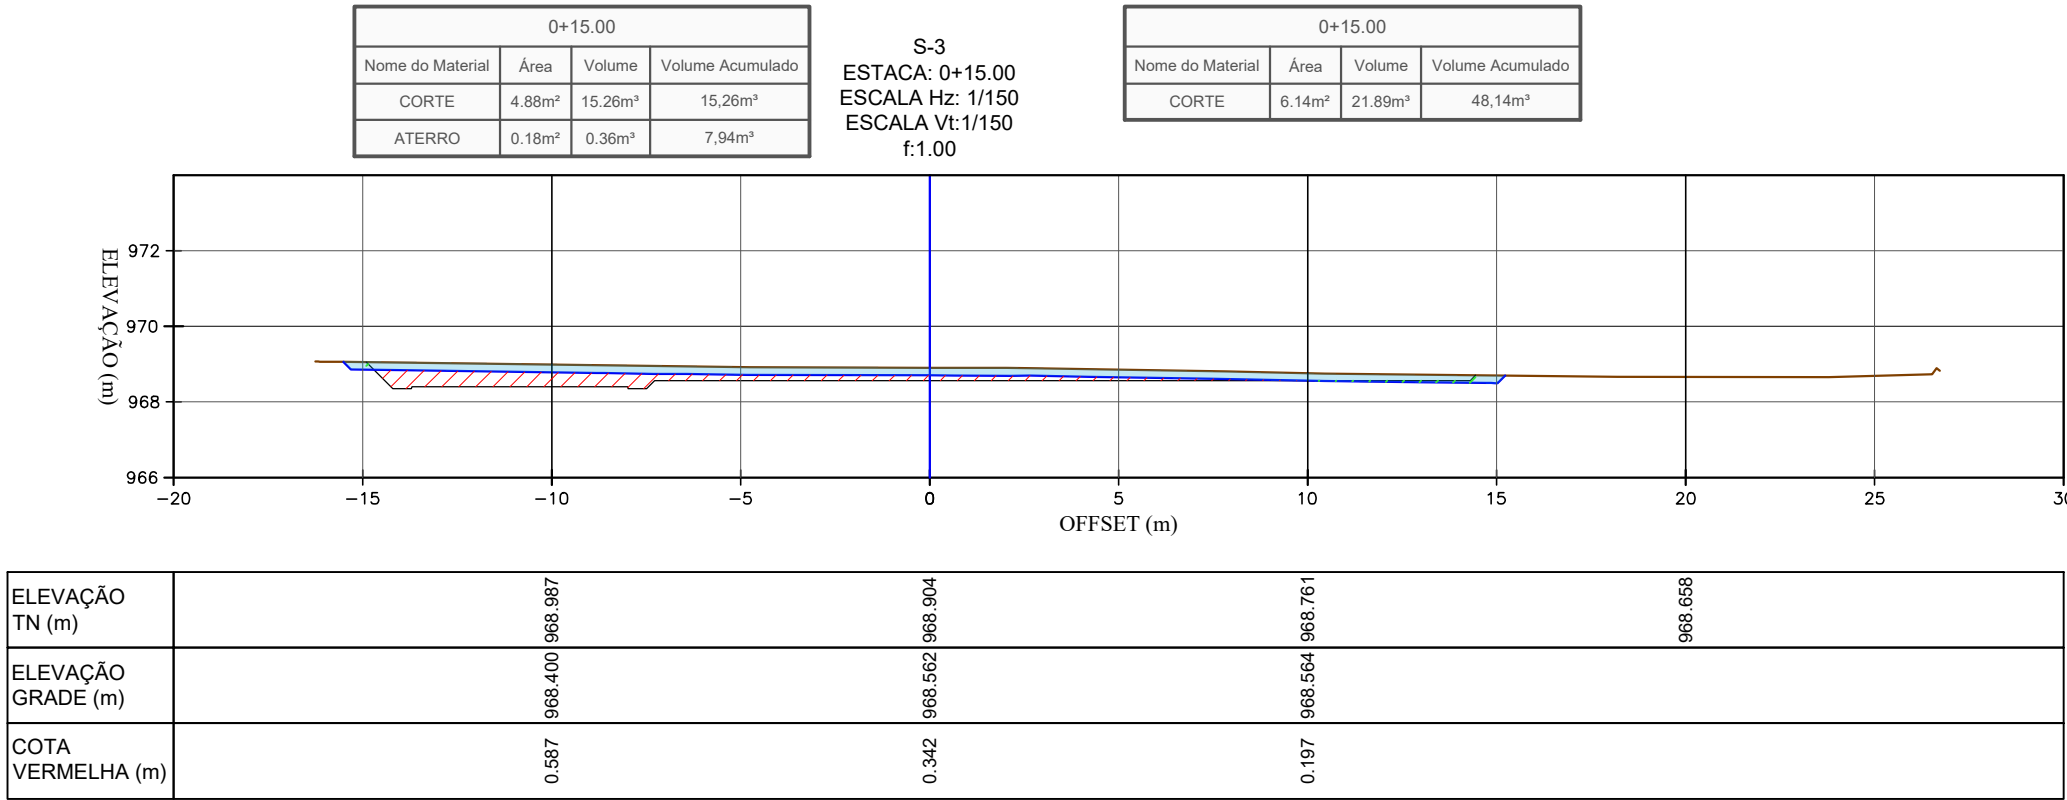
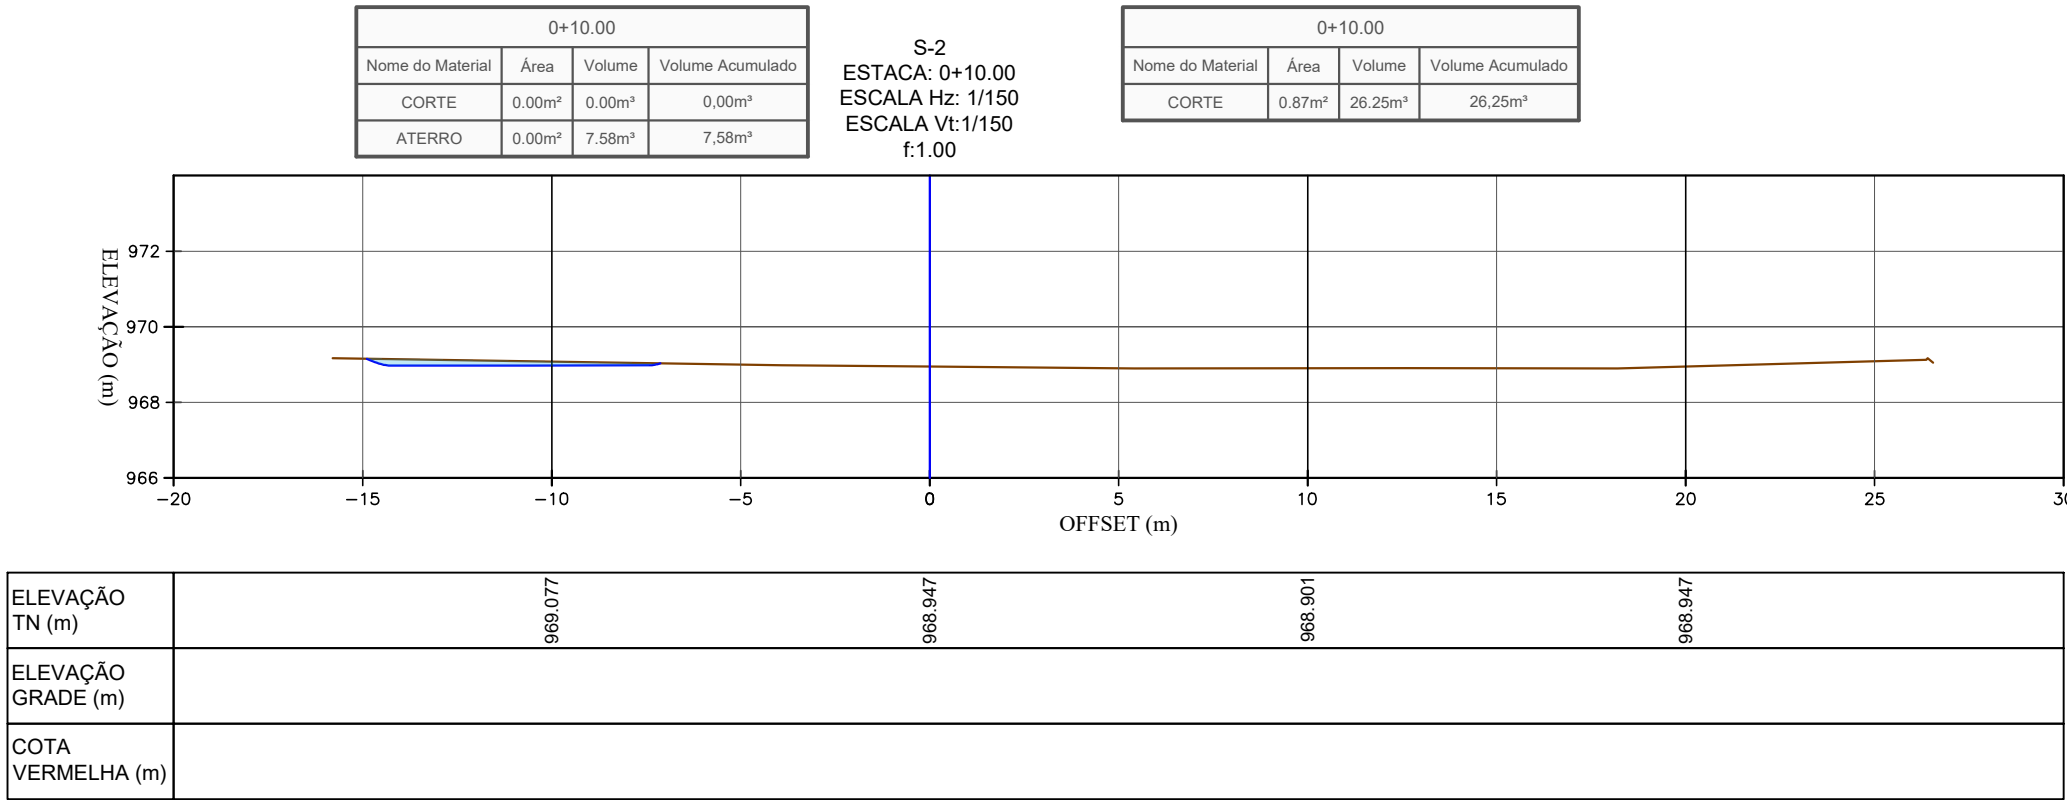


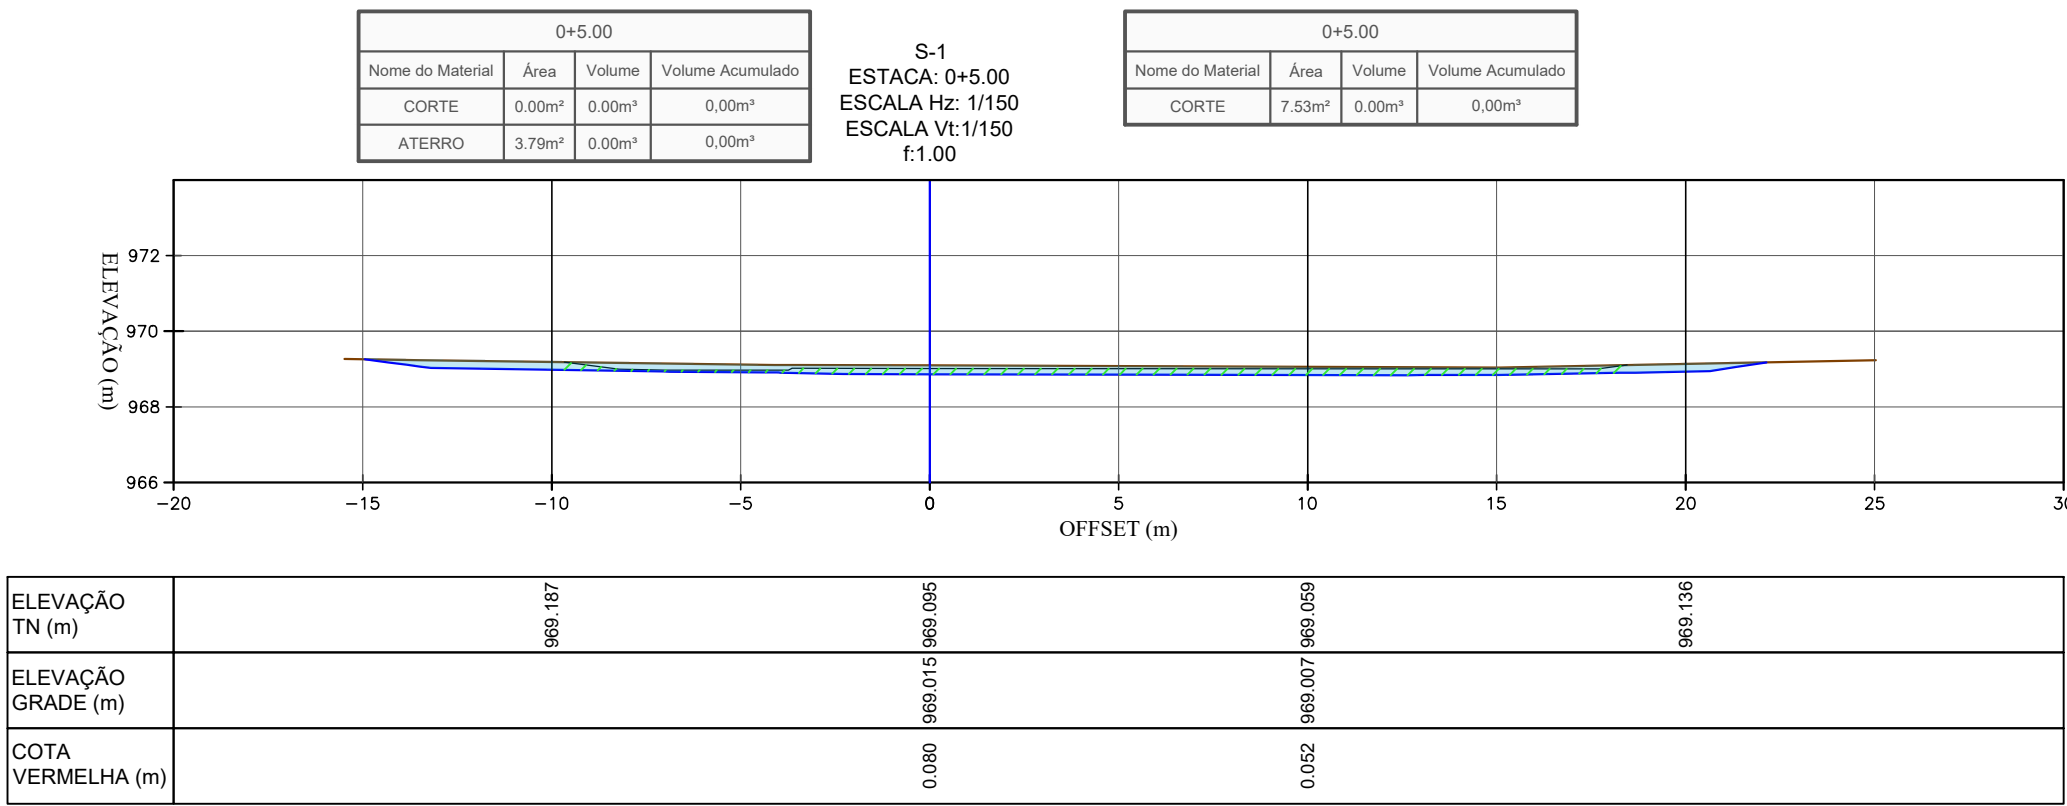

LEGENDA :

- TERRENO NATURAL
- TERRAPLENAGEM
- ESCAVAÇÃO DE LIMPEZA (20CM)
- ÁREAS EM ATERRO
- ÁREAS EM CORTE
- ÁREAS DE CORTE - DE LIMPEZA ESP: 20cm

CONSORCIO SAÚDE CONCREMAT-MEP - CNPJ 08.255.454/0001-35
RUA JOAQUIM PALHARES, nr. 40, ANDAR 5 - RIO DE JANEIRO/RJ - CEP 20.260-080 - FONE (21) 3335-4131
Medidas em metros Conferir medidas no local.
O valor da cota prevalece ao de escala. Analisar de qualquer alteração consultar o arquiteto responsável.

REV	DATA	CONTEUDO	REV	DATA	CONTEUDO
00	06/08/2026	EMISSÃO INICIAL			

Nome do Empreendimento
UNIDADE BASICA DE SAÚDE (UBS) - TIPO 02

Endereço do Empreendimento
RUA DOIS, LOTEAMENTO MIRO CAIRO, VITORIA DA CONQUISTA/BA

Título do desenho
SEÇÕES TRANSVERSAIS DE TERRAPLENAGEM

Disciplina
TERRAPLENAGEM

Etapa
PROJETO EXECUTIVO

Projetoista e coordenador
CONSORCIO SAÚDE CONCREMAT-MEP - CNPJ 08.255.454/0001-35
RUA JOAQUIM PALHARES, nr. 40, ANDAR 5 - RIO DE JANEIRO/RJ - CEP 20.260-080
FONE (21) 3335-4131

Responsável Técnico pelo Projeto de Terraplenagem
TÉCNICO EM AGROMENSURA
CRT BA: 0516056338

Prancha
003

Especialidade
TER

Revisão
00

Escala
1/200

SBMAout MEP - SBMAout Basic para o Archicad 24/55 PRO/SU/5/35 91 UBS TIPO II_R00