
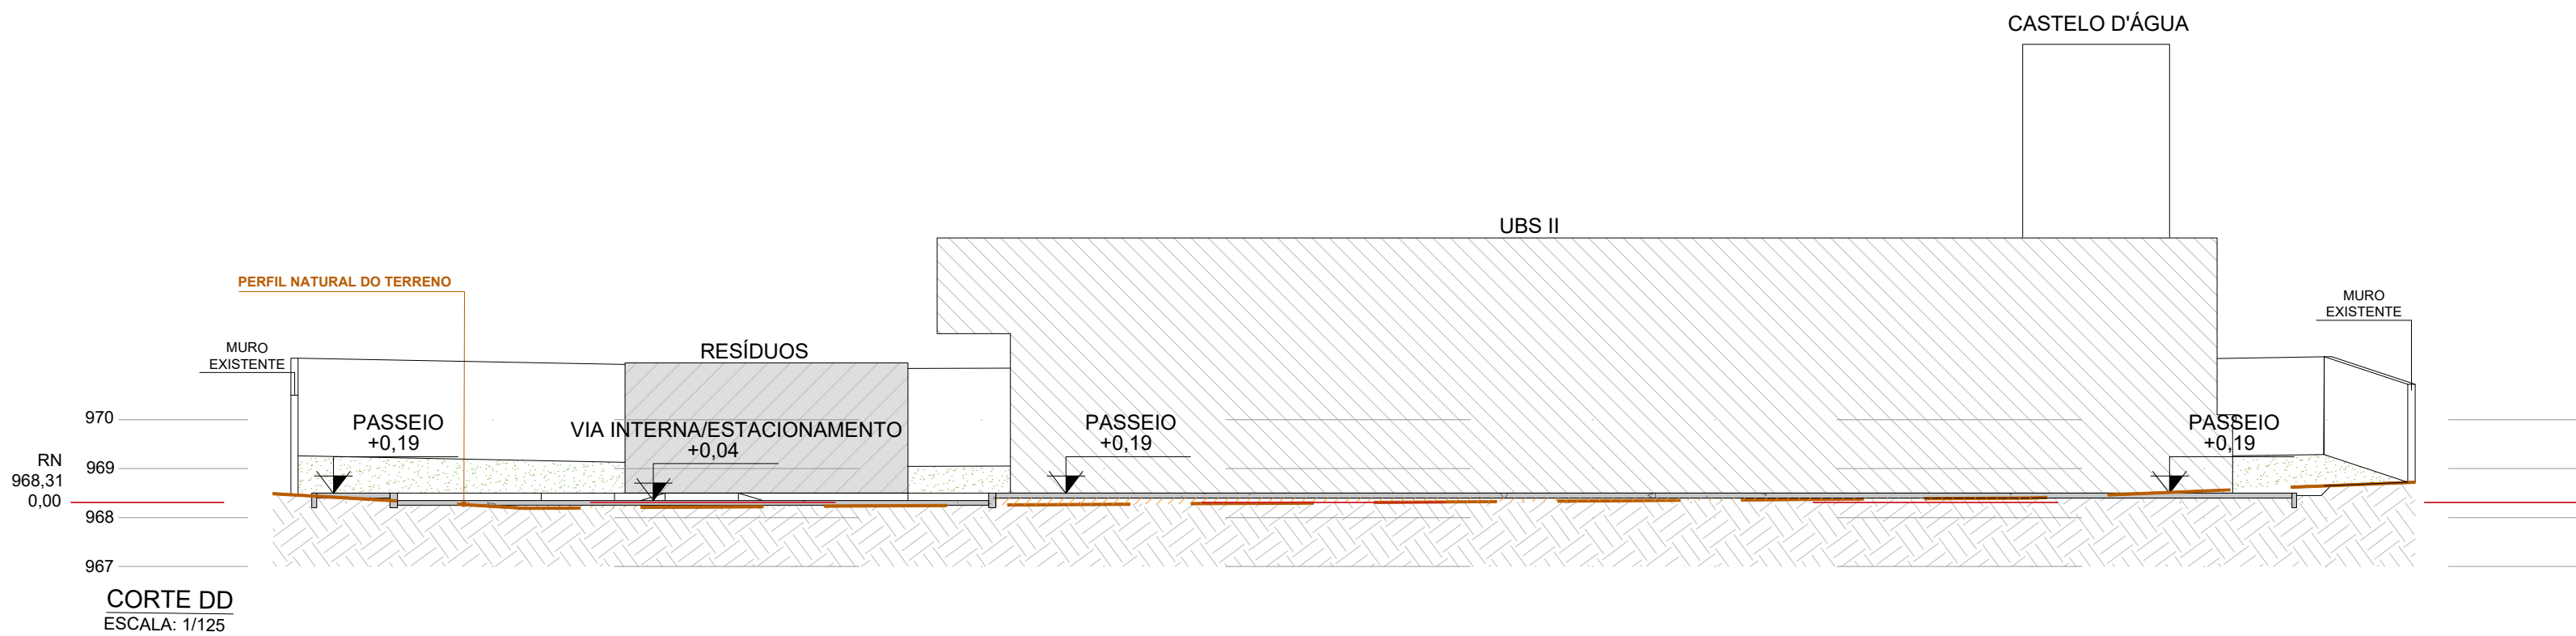
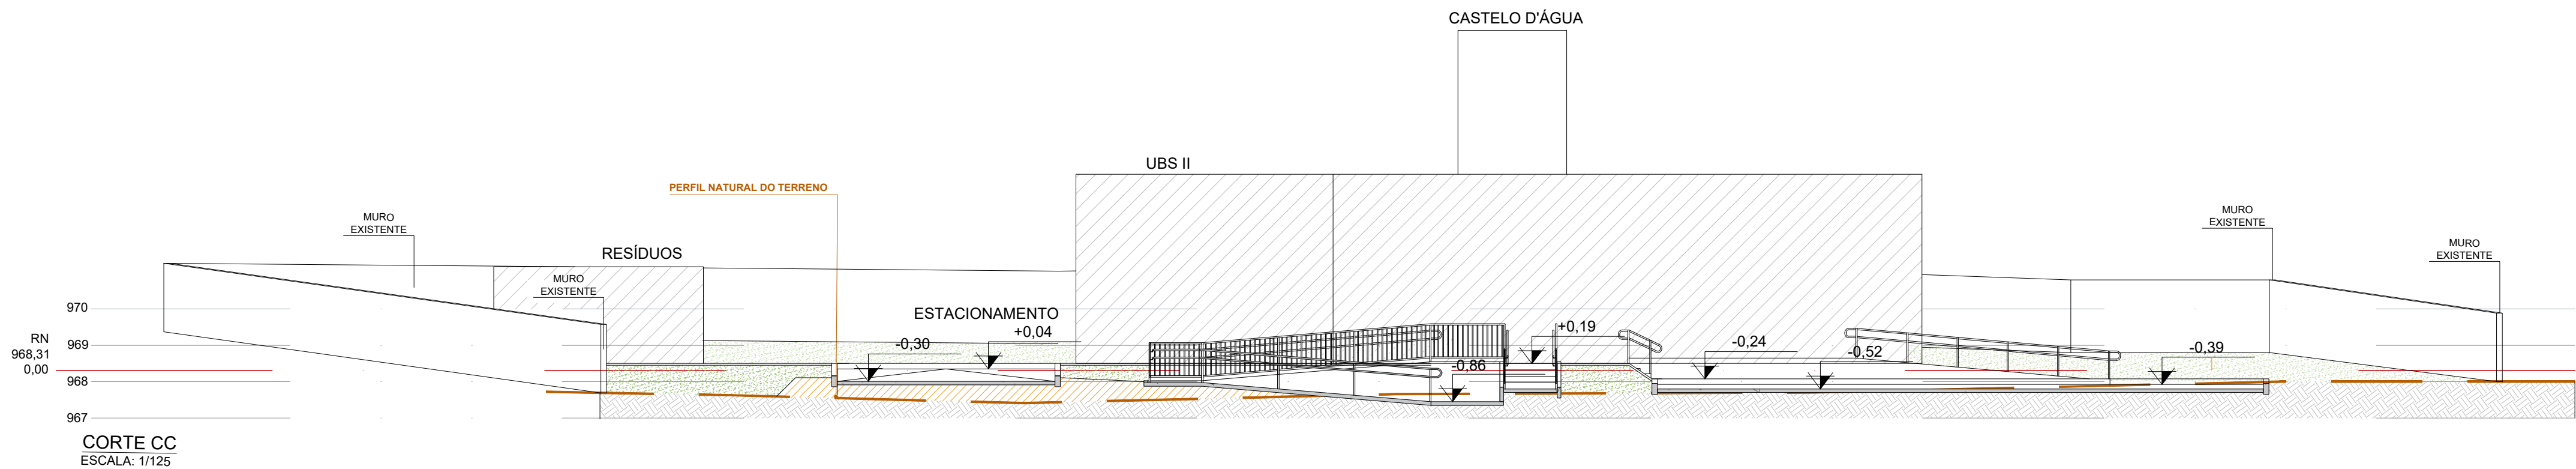
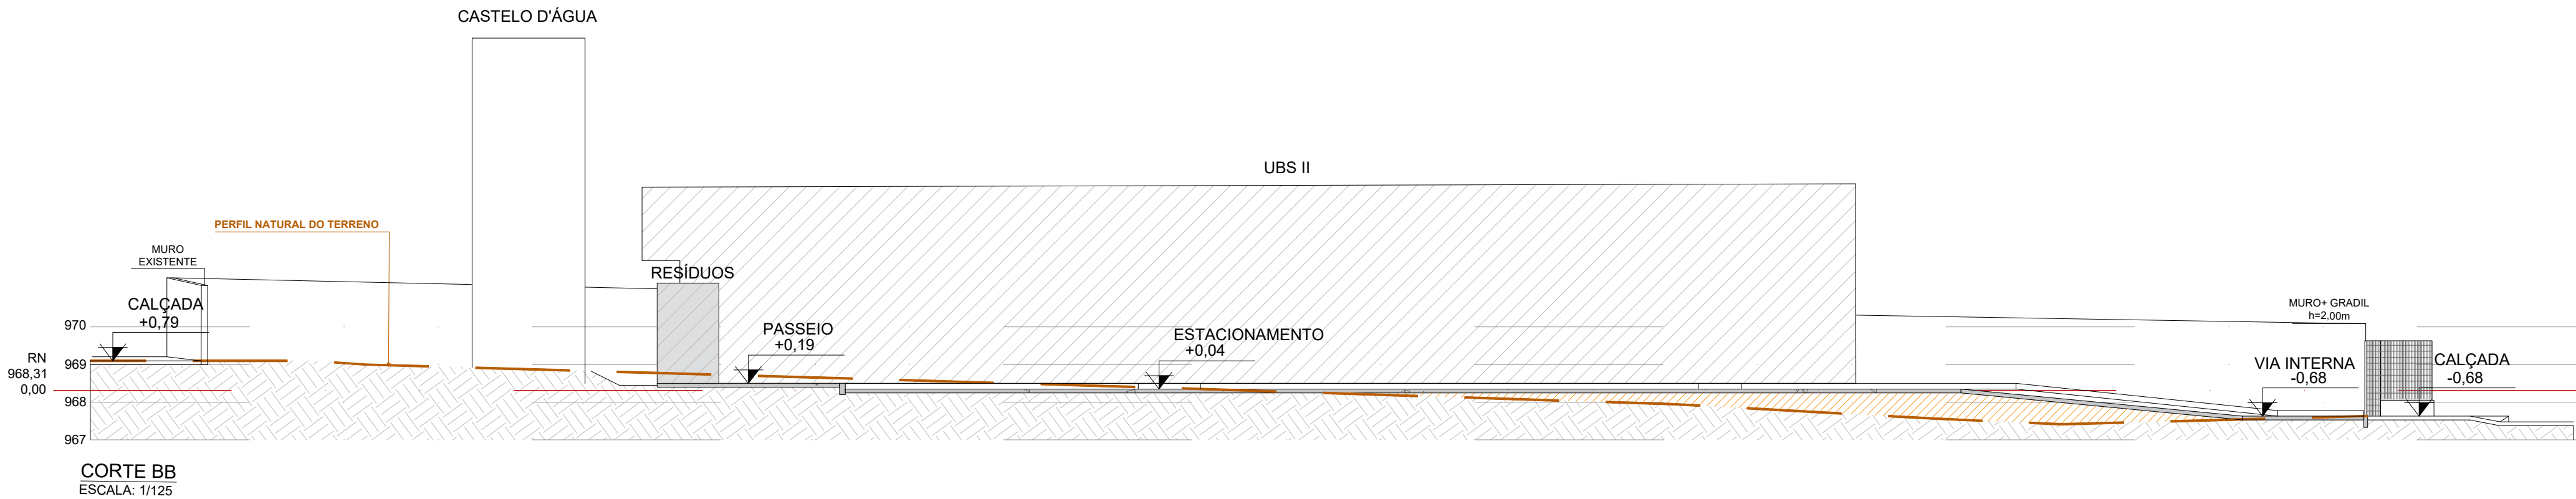


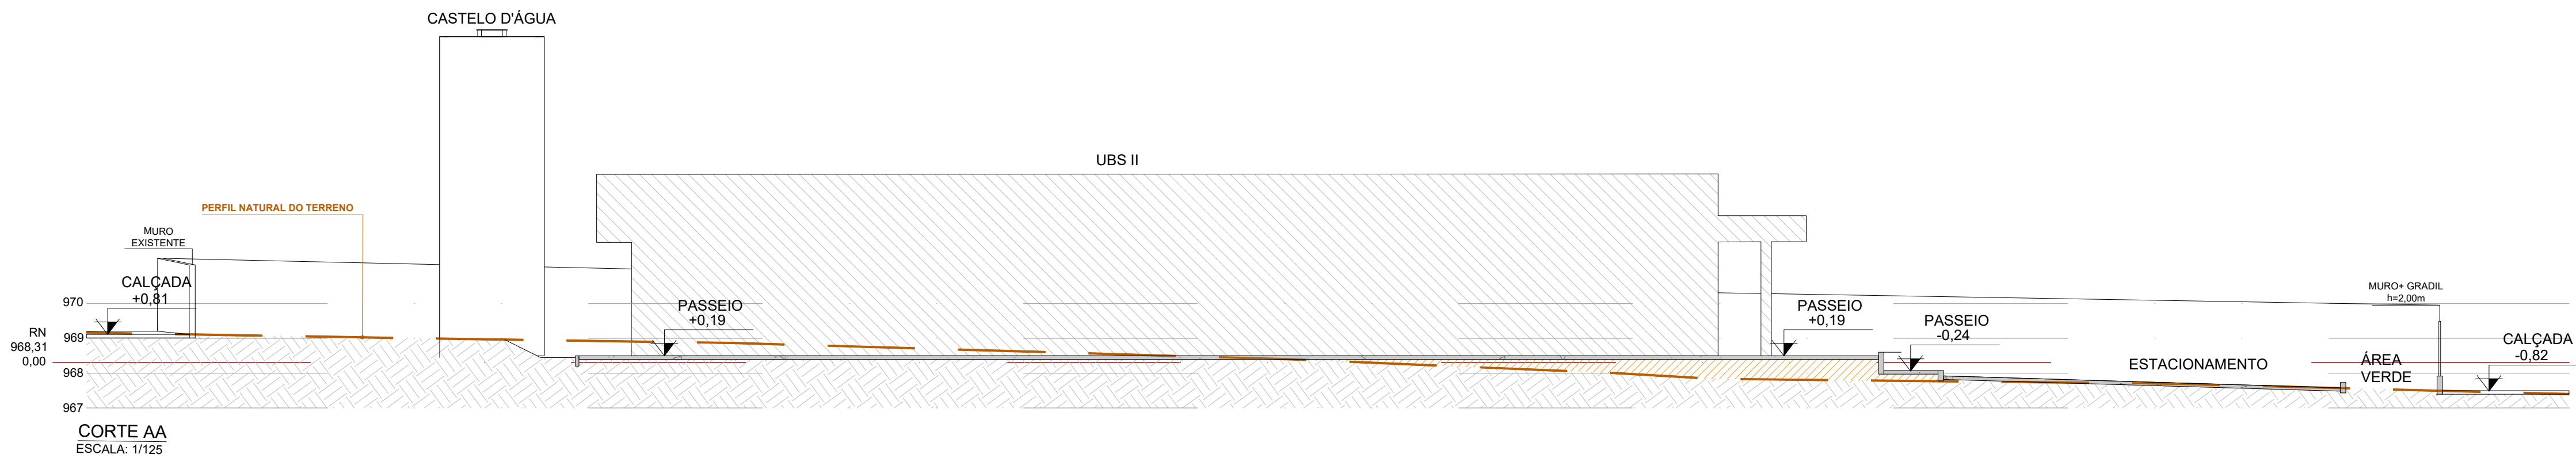

- NOTAS:
- O PROJETO DE IMPLANTAÇÃO DA UNIDADE BÁSICA DE SAÚDE - TIPO II (UBS II) UTILIZOU COMO REFERÊNCIA O LEVANTAMENTO TOPOGRÁFICO FORNECIDO PELA SESAB;
 - O CÁLCULO DOS ÍNDICES URBANÍSTICOS SE REFEREM APENAS ÀS ÁREAS CONTIDAS DENTRO DA POLIGONAL DO LOTE;
 - PARA O PROJETO DE IMPLANTAÇÃO DA UBS II DE MIRO CAIRO, FOI CONSIDERADO A EDIFICAÇÃO COM COTA **+0,19** (CONFORME PROJETO BÁSICO ARQUITETÔNICO). DESSA FORMA, **O RN 0,00 REFERE-SE À COTA +968,31**

CONSORCIO SAUDE CONCREMAT-MEP - CNPJ 60.255.454/0001-35
RUA JOAQUIM PALHARES, no. 40, ANDAR 5 - RIO DE JANEIRO/RJ - CEP 20.260-080 - FONE (21) 3535-4131
Medidas em metros. Confeite medidas no local.
O valor da cota prevalece ao da escala. Antes de qualquer alteração consultar o arquiteto responsável.

Aila Levindo
Pedreira Britto

Assinado de forma digital por Aila Levindo Pedreira Britto
Dados: 2026.08.28 10:46:01 -03'00'

REV	DATA	CONTEUDO	REV	DATA	CONTEUDO
00	23/07/2026	EMIÇÃO INICIAL			
01	30/07/2026	AJUSTE CONFORME ANÁLISE TÉCNICA 02			

Nome do Empreendimento

UBS II

Endereço do Empreendimento

RUA DOIS, LOTEAMENTO MIRO CAIRO, VITÓRIA DA CONQUISTA/BA

Disciplina

URBANISMO

Título do desenho

CORTES

Escala

PROJETO EXECUTIVO

CONSORCIO SAUDE

CONCREMAT | MEP

Projetista e coordenador
CONSORCIO SAUDE CONCREMAT-MEP - CNPJ 60.255.454/0001-35
RUA JOAQUIM PALHARES, no. 40, ANDAR 5 - RIO DE JANEIRO/RJ - CEP 20.260-080
FONE (21) 3535-4131
Responsável Técnico pelo Projeto de Urbanismo
AILA LEVINDO PEDREIRA BRITTO
Arquiteta CAUBA nº ASD2017-0

Plancha

05/10

Especialidade

URB

Revisão

01

Escala

1/125