



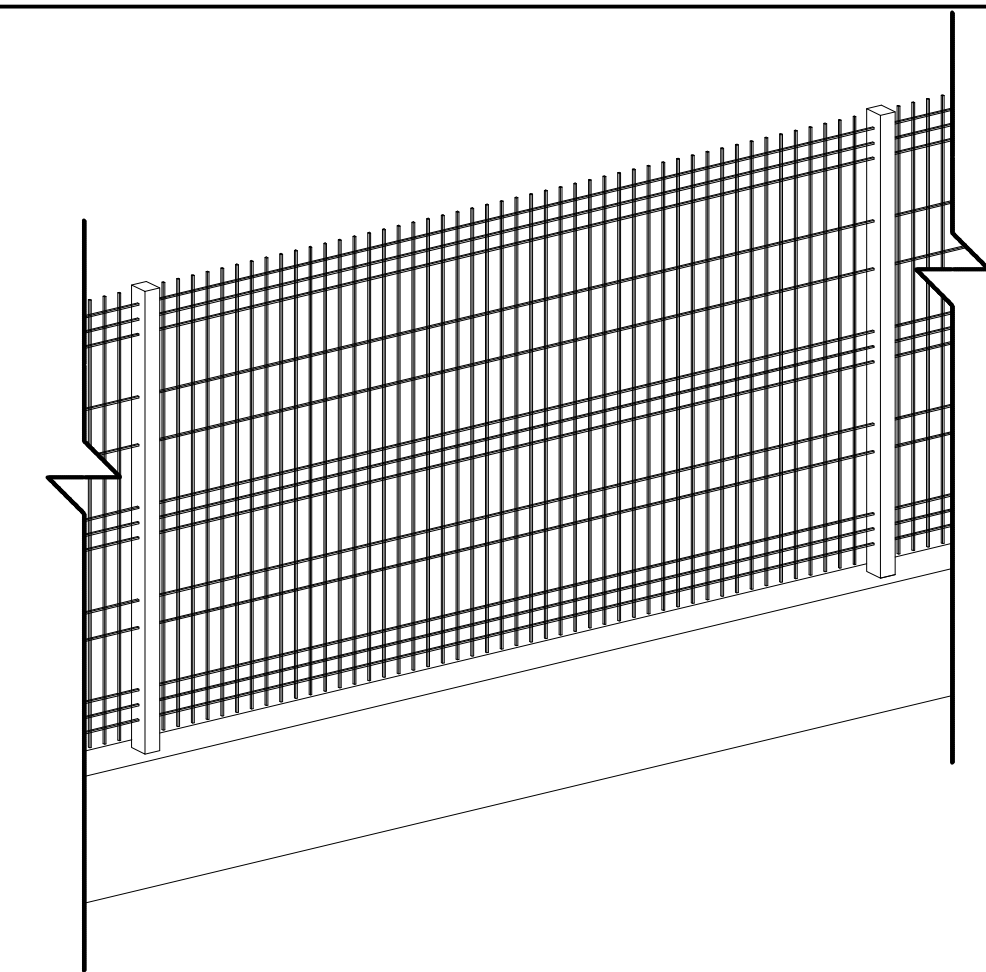


PERSPECTIVA ISOMÉTRICA - GRADIL
ESCALA: 1/25

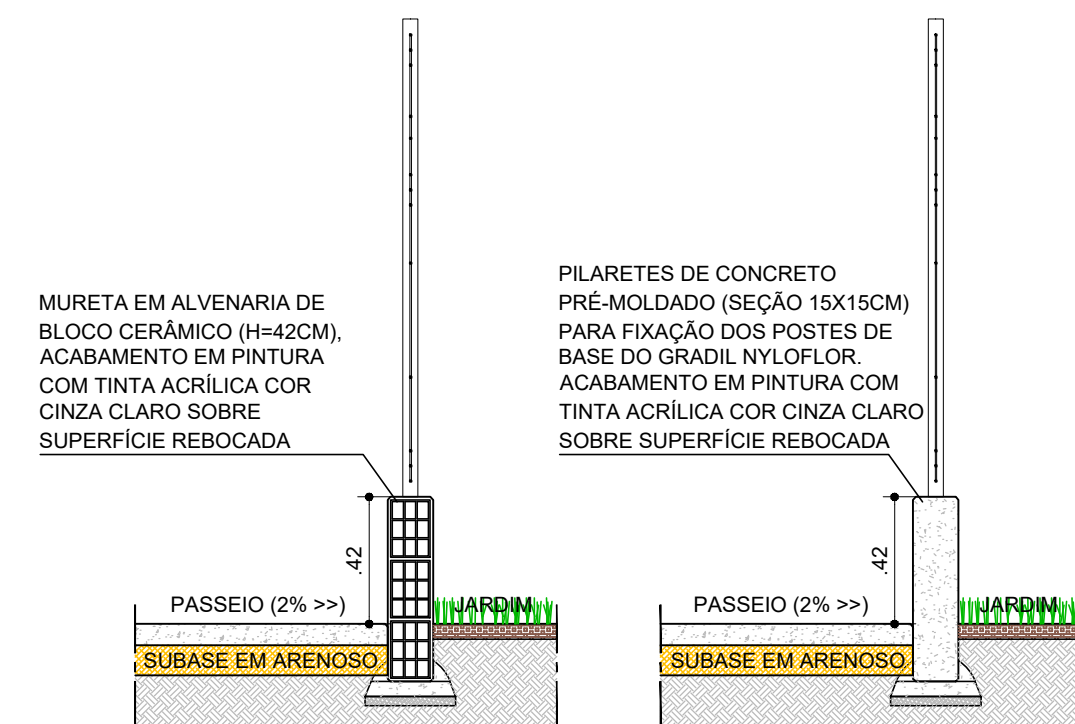

CORTE AA' - GRADIL
ESCALA: 1/25

CORTE BB' - GRADIL
ESCALA: 1/25

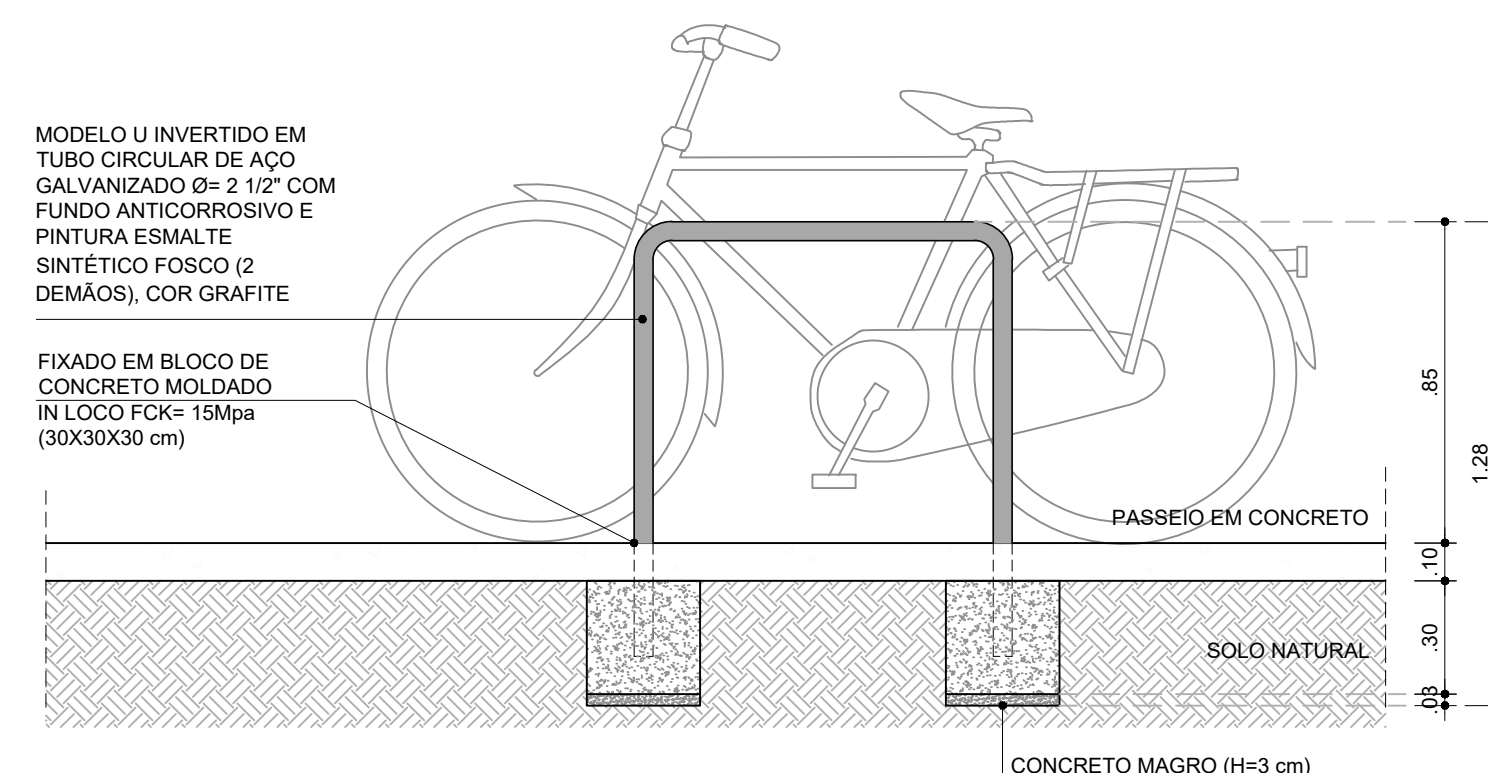

CORTE CC - DETALHE PARACICLO
ESCALA: 1/20

[illegible]