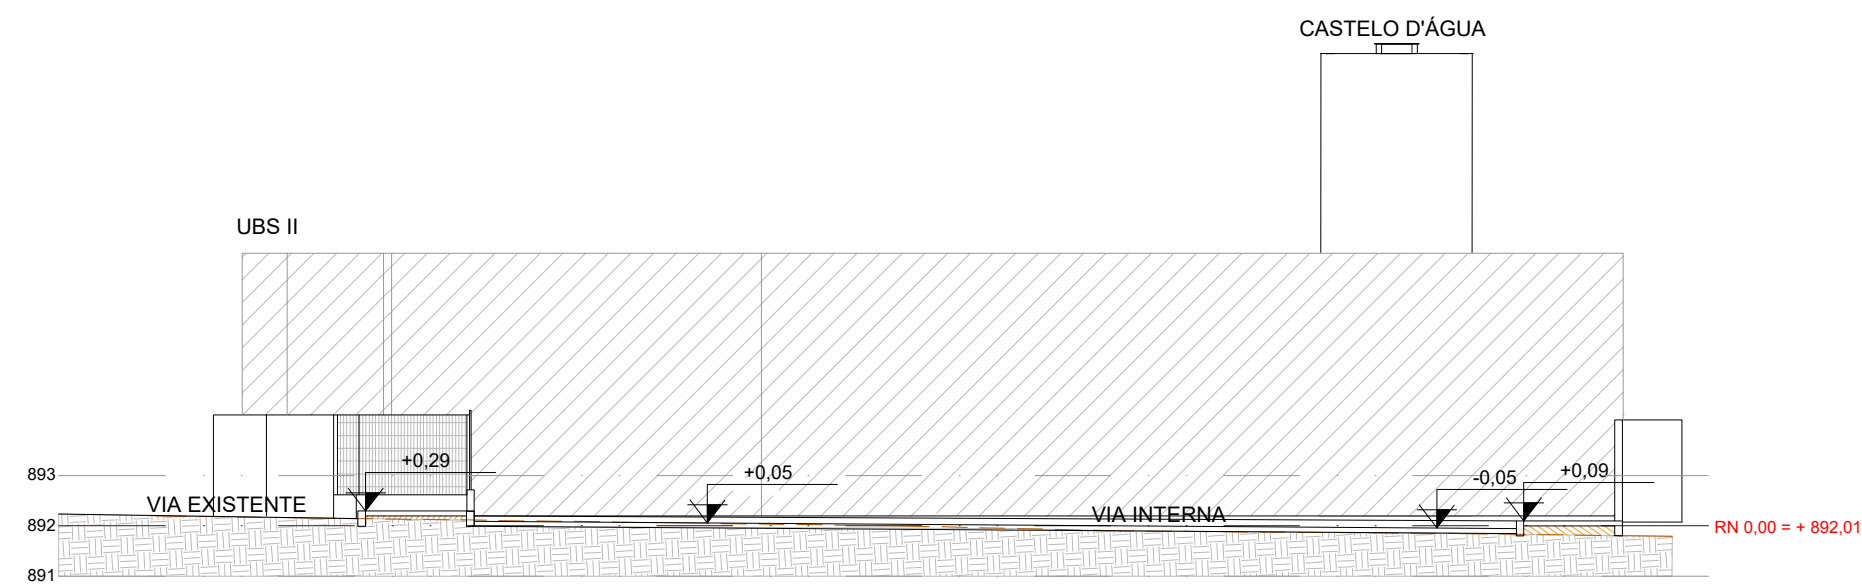
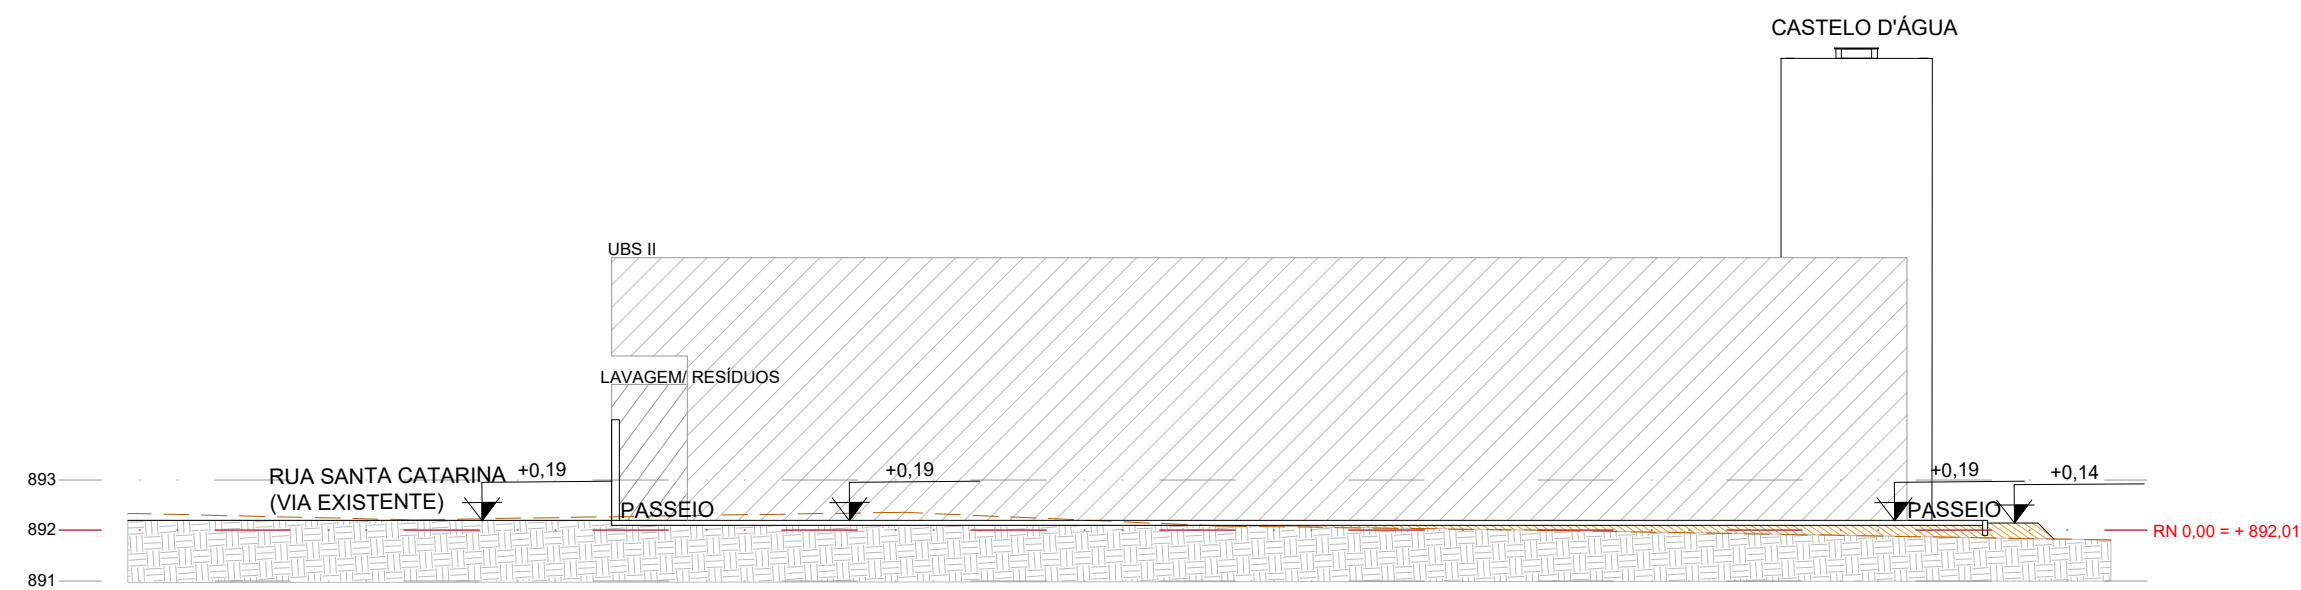


NOTAS:

- O PROJETO DE IMPLANTAÇÃO DO UNIDADE BÁSICA DE SAÚDE - TIPO II (UBS II) UTILIZOU COMO REFERÊNCIA O LEVANTAMENTO TOPOGRÁFICO FORNECIDO PELA SESAB;
- O CÁLCULO DOS ÍNDICES URBANÍSTICOS SE REFEREM APENAS ÀS ÁREAS CONTIDAS DENTRO DA POLIGONAL DO LOTE;
- PARA O PROJETO DE IMPLANTAÇÃO DA UBS II DA VILA DE SIMÃO, FOI CONSIDERADO A EDIFICAÇÃO COM COTA **+0,19** (CONFORME PROJETO BÁSICO ARQUITETÔNICO). DESSA FORMA, **O RN 0,00 REFERE-SE À COTA +892,01**

CONSÓRCIO SAÚDE CONCREMAT-MEP - CNPJ 60.255.454/0001-35
RUA JOAQUIM PALHARES, no. 40, ANDAR 5 - RIO DE JANEIRO/RJ - CEP 20.260-080 - FONE (21) 3535-4131

Medidas em metros. Conferir medidas no local.
O valor da cota prevalece ao da escala. Antes de qualquer alteração consultar o arquiteto responsável.

REV	DATA	CONTEUDO	REV	DATA	CONTEUDO
00	05/08/2026	EMISSÃO INICIAL			
01	11/08/2026	REVISÃO CONFORME ANÁLISE TÉCNICA R02			
02	14/08/2026	REVISÃO CONFORME ANÁLISE TÉCNICA R03			
03	25/08/2026	CRIAÇÃO DA PRANCHA DE DEMOLIÇÃO			

Nome do Empreendimento **UBS II**

Endereço do Empreendimento	RUA SANTA CATARINA, VILA SIMÃO, VITÓRIA DA CONQUISTA/BA	Disciplina	URBANISMO
Título do desenho	CORTES AA,BB E CC	Etapa	PROJETO EXECUTIVO

 CONSÓRCIO SAÚDE CONCREMAT MEP	Projetista e coordenador CONSÓRCIO SAÚDE CONCREMAT-MEP - CNPJ 06.255.454/0001-35 RUA JOAQUIM PALHARES, no. 40, ANDAR 5 - RIO DE JANEIRO/RJ - CEP 20.260-080 FONE (21) 3535-4131	Prancha 05/08	Especialidade URB
	Responsável Técnico pelo Projeto de Urbanismo AILA LEVINSKY PEDREIRA BRITTO Arquiteta CAUBA nº A30174-0	Revisão 03	Escala 1/150