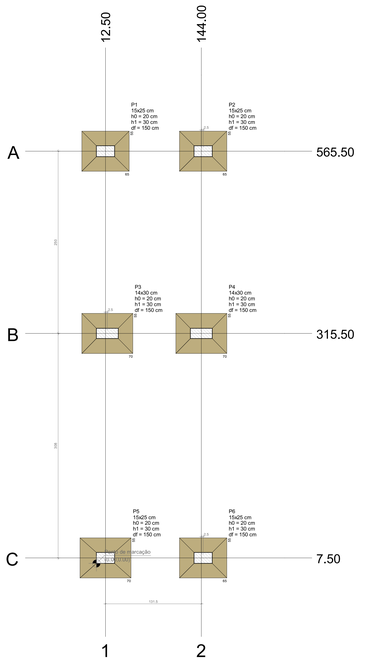


PLANTA DE LOCAÇÃO


Escala 1:25

Pilar													Fundação									
Nome	Seção (cm)	X (cm)	Y (cm)	Posição	CAP (cm)	Carga Máx. (tf)	Mx Máximo (kgf.m)		My Máximo (kgf.m)		Fx Máximo (tf)		Fy Máximo (tf)		Nome	Lado B (cm)	Lado H (cm)	FSC (cm)	h0 / ha (cm)	h1 / hb (cm)	df (cm)	
							Positivo	Negativo	Positivo	Negativo	Positivo	Negativo	Positivo	Negativo								
P1	15x25	12.50	565.50	A-1	-	2.5	1.9	0	-200	100	-200	0.1	-0.2	0.2	0.0	S1	65	55	-	20	30	150
P2	15x25	144.00	565.50	A-2	-	2.5	1.9	0	-200	100	-200	0.1	-0.0	0.1	0.0	S2	65	55	-	20	30	150
P3	14x30	15.00	315.50	B-1	-	5.0	4.2	0	-200	100	-200	0.1	-0.2	0.1	0.0	S3	70	55	-	20	30	150
P4	14x30	144.00	315.50	B-2	-	5.3	4.5	0	0	100	-100	0.1	-0.1	0.1	0.0	S4	70	55	-	20	30	150
P5	15x25	12.50	7.50	C-1	-	2.9	2.3	200	0	100	-200	0.1	-0.2	0.0	-0.2	S5	70	55	-	20	30	150
P6	15x25	146.50	7.50	C-2	-	2.3	1.7	100	0	100	-200	0.1	-0.0	0.0	-0.1	S6	65	55	-	20	30	150

Os esforços indicados nesta tabela são os valores máximos obtidos pela envoltória de todas as combinações definidas para as fundações. Para análises complementares, deve-se consultar o relatório de esforços na fundação, que apresenta os valores calculados para cada combinação.


Locação no eixo X	
Coordenadas (cm)	Nome
12.50	P1, P5
15.00	P3
144.00	P4
146.50	P2, P6

Locação no eixo Y	
Coordenadas (cm)	Nome
565.50	P1, P2
315.50	P3, P4
7.50	P5, P6

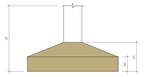

OBSERVAÇÃO

OBS: A LOCAL DE IMPLANTAÇÃO DESTA EDIFICAÇÃO DEVERÁ SEGUIR O ORIENTADO NO PROJETO DE IMPLANTAÇÃO DA ARQUITETURA CONFORME PRANCHA ESPECIFICA COM OS VERTICES TOPOGRÁFICOS.

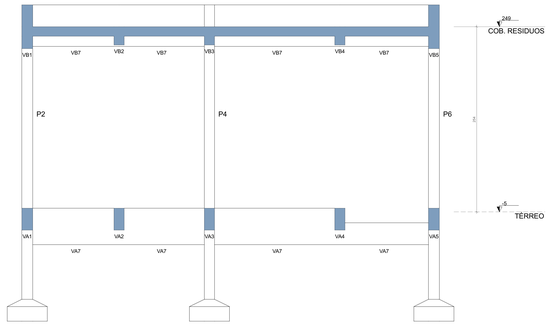


CORTE ESQUEMÁTICO

Escala 1:25


S1=S2=S6

PLANTA
ESC 1:25

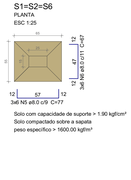


Solo com capacidade de suporte > 1.90 kgf/cm²
Solo compactado sobre a sapata
peso específico > 1600.00 kgf/m³


CORTE
ESC 1:25

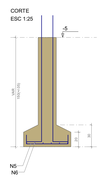

P1

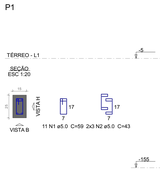


P2=P6

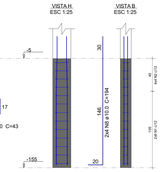


S3=S4

PLANTA
ESC 1:25

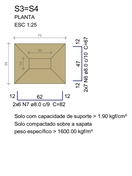


Solo com capacidade de suporte > 1.90 kgf/cm²
Solo compactado sobre a sapata
peso específico > 1600.00 kgf/m³


CORTE
ESC 1:25

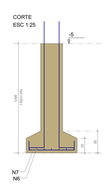

P3

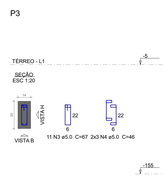


P4

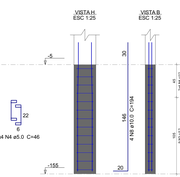


S5

PLANTA
ESC 1:25

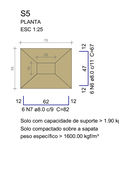


Solo com capacidade de suporte > 1.90 kgf/cm²
Solo compactado sobre a sapata
peso específico > 1600.00 kgf/m³

CORTE
ESC 1:25

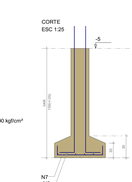

P5

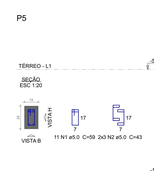

Relação do aço

S1 S3 S5

AÇO	N	DIAM (mm)	QUANT	C.UNIT (cm)	C.TOTAL (cm)
CA60	1	5.0	40	59	2360
	2	5.0	28	43	1204
	3	5.0	20	67	1340
	4	5.0	14	46	644
CA50	5	8.0	18	77	1386
	6	8.0	38	67	2546
	7	8.0	18	82	1476
	8	10.0	24	194	4656

Resumo do aço

AÇO	DIAM (mm)	C.TOTAL (m)	PESO + 10 % (kg)
CA50	8.0	54.1	23.5
	10.0	46.6	31.6
CA60	5.0	55.5	9.4
PESO TOTAL (kg)			
CA50	55		
CA60	9.4		

Volume de concreto (C-35) = 0.83 m³
Área de forma = 8.89 m²

PERSPECTIVAS :

ORIENTAÇÕES CONSTRUTIVAS :

1. CONCRETO Fck=35,0 MPa (350 kgf/cm2); FATOR ÁGUA/CIMENTO MÁXIMO =< 0.60 (kg, CONSUMO MÍNIMO DE CIMENTO = 300kg/m3; CLASSE DE AGRESSIVIDADE AMBIENTAL: I MODERADA; DIMENSÃO MÁXIMA DO AGREGADO GRAÚDO: 19MM

2. EFETUAR CURA DO CONCRETO POR UM PERÍODO NÃO INFERIOR A 7 DIAS, MANTENDO UMEDECIDA A SUPERFICIE E/OU PROTEGENDO-A.

3. USAR DISTANCIADORES PARA GARANTIR OS COBRIMENTOS INDICADOS;

4. CONFERIR MEDIDAS NO LOCAL ANTES DE EXECUTAR OS SERVIÇOS; UNIDADE DE MEDIDA = CENTÍMETROS

5. TODAS AS PEÇAS ESTRUTURAIS DEVERÃO TER AS DIMENSÕES MÍNIMAS MENCIONADAS NESTE PROJETO;

6. A EXECUCAO DA ESTRUTURA DEVERA OBEDECER AS PRESCRIÇÕES DA NBR-6118/2019;

7. NÃO UTILIZAR A ALVENARIA DE VEDAÇÃO COMO FORMA PARA ELEMENTOS ESTRUTURAIS.

8. UTILIZAR VERGA E CONTRA-VERGAS NAS ABERTURAS DA ALVENARIA.

9. O ENCUNHAMENTO DA ALVENARIA DEVE SER ORIENTADO PELO RESPONSÁVEL TÉCNICO DA OBRA, PARA QUE SEJAM EVITADAS CONCENTRAÇÕES DE TENSÃO NOS BLOCOS DE VEDAÇÃO E POSSÍVEIS PATOLOGIAS.

10. COMPACTAR O SOLO E LANÇAR CAMADA DE PELO MENOS 5 CM DE CONCRETO MAGRO ABAIXO DO NÍVEL DAS SAPATAS, BLOCOS E BALDRAMES, QUANDO POR O CASO, PARA QUE NÃO HAJA MISTURA ENTRE O SOLO E O CONCRETO ESTRUTURAL DOS ELEMENTOS.

11. AS FACES DOS ELEMENTOS DE FUNDAÇÃO E ELEMENTOS EM CONTATO COM O SOLO DEVERÃO SER IMPERMEABILIZADOS COM EMULSÃO ASFÁLTICA TIPO NEUTRO, OU EQUIVALENTE TÉCNICO.

12. VERIFIQUE ANTES DA CONCRETAGEM, TODAS AS PASSAGENS DE TUBULAÇÕES DE INSTALAÇÕES.

13. CANALIZAÇÕES EMBUTIDAS VERTICALMENTE NOS PILARES E VIGAS NÃO PODEM OCORRER. SOMENTE SERÃO PERMITIDAS FURAÇÕES QUE RESPEITEM OS ITENS 13.2.5.1 E 21.3.3 DA NBR 6118/2014.

14. CONFIRA ATENTAMENTE A IMPLANTAÇÃO E MARCAÇÃO DOS EIXOS A FIM DE QUE A OBRA SEJA LOCADA CORRETAMENTE DENTRO DO TERRENO.

15. VERIFIQUE SE HÁ INDICAÇÃO DE CONTRA-FLECHA NOS ELEMENTOS E CERTIFIQUE-SE DE QUE A MESMA SEJA EXECUTADA.

16. SUGERE-SE A UTILIZAÇÃO DE TELA SOLDADA PARA EVITAR FISSURAS NA INTERFACE ENTRE PAREDE DE ALVENARIA E PILAR, APLICADA COM ACOMPANHAMENTO DO RESPONSÁVEL TÉCNICO DA OBRA.

COBRIMENTOS :

ELEMENTO	SEM CONTATO COM O SOLO	EM CONTATO COM O SOLO
VIGAS	2.5 CM	2.5 CM
LAJES/ESCADAS	2.5 CM	3.5 CM
PILARES	2.5 CM	4.5 CM
SAPATAS	-	4.5CM
BLOCOS	-	4.5 CM
TUBULÕES	-	-
RESERVATÓRIOS/PISCINAS	3.0 CM	3.0 CM

DESFORMA :


1. FACES LATERAIS: 3 DIAS APÓS A CONCRETAGEM.

2. FACES INFERIORES, DEIXANDO PONTALETES DE ESCORAMENTO: 14 DIAS APÓS A CONCRETAGEM.


3. FACES INFERIORES SEM PONTALETES DE ESCORAMENTO: 28 DIAS APÓS A CONCRETAGEM.

4. NOS BALANÇOS, A RETIRADA DAS ESCORAS DEVERÁ SER REALIZADA DA PONTA PARA O APOIO.

5. É DE RESPONSABILIDADE DA CONSTRUTORA O PROJETO DE ESCORAMENTO E CIMBRAMENTO.

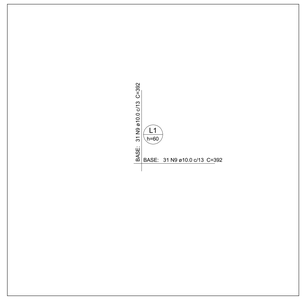


DETALHE DA ARMADURA DE MALHA BASE

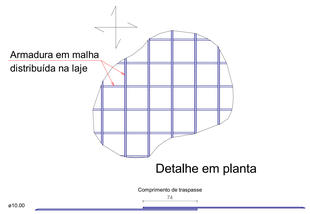

ARMAÇÃO SUPERIOR DA BASE DO RESERVATÓRIO ELEVADO

Escala 1:25

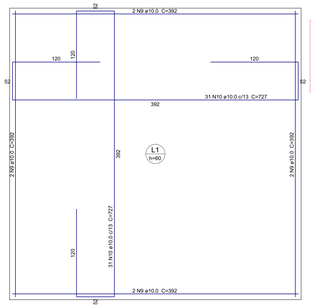

DETALHE DA ARMADURA DE BORDO LIVRE DA LAJE



Relação do aço

Negativos Positivos

AÇO	N	DIAM (mm)	QUANT	C.UNIT (cm)	C.TOTAL (cm)
CA50	**9**	**10.0**	**70**	**392**	**27440**
	10	**10.0**	**62**	**727**	**45074**

Resumo do aço

AÇO	DIAM (mm)	C.TOTAL (m)	PESO + 10 % (kg)
CA50	10.0	725.2	491.8
PESO TOTAL (kg)			
CA50	491.8		

Volume de concreto (C-35) = 9.6 m³
Área de forma = 9.6 m²

ARMAÇÃO INFERIOR DA BASE DO RESERVATÓRIO ELEVADO

Escala 1:25

OBSERVAÇÃO

OBS: A LOCAL DE IMPLANTAÇÃO DESTA EDIFICAÇÃO DEVERÁ SEGUIR O ORIENTADO NO PROJETO DE IMPLANTAÇÃO DA ARQUITETURA CONFORME PRANCHA ESPECIFICA COM OS VERTICES TOPOGRÁFICOS.

gov.br
Documento assinado digitalmente
ROBERTO FILGUEIRAS DE MACEDO
Data: 27/08/2025 20:54:34-0300
Verifique em https://validar.iti.gov.br

CONSÓRCIO SAÚDE CONCREMAT MEP - CNPJ 60.255.494/0001-35
RUA JOAQUIM PALHARES, 14, 4O. ANDAR S / 5O CJ.DE JANEIRO/RJ / CEP 20.260-080 / FONE (21) 3535-4131

Medidas em centímetros.
O valor da cota prevalece se for escrito.

Confirm medidas no local.
Área de qualquer alteração consultar o engenheiro responsável.

REV.	DATA	CONTEÚDO	REV.	DATA	CONTEÚDO
R0	29/08/25	EMISSÃO INICIAL			

Nome do Empreendimento:
UBS-E

Endereço do Empreendimento:
RUA PASCOAL
CAMACARUBA

Disciplina
ESTRUTURA DE CONCRETO

Título do desenho
TÉRREO
RESÍDUOS E BASE DO RESERVATÓRIO - LOCAÇÃO E DETALHAMENTO DE ARMADURAS

Etapa
PROJETO EXECUTIVO

Projetista e coordenador
CONSÓRCIO SAÚDE CONCREMAT MEP - CNPJ 60.255.494/0001-35
RUA JOAQUIM PALHARES, 14, 4O. ANDAR S / 5O CJ.DE JANEIRO/RJ / CEP 20.260-080
FONE (21) 3535-4131
Responsável Técnico pelo Projeto Estrutural
ROBERTO FILGUEIRAS DE MACEDO
Engenheiro Civil, CREA/RJ nº 2000116258-1

Folha (Nº)	Escala
5 / 5	EST
Revisão	Emissão
00	Indicada