
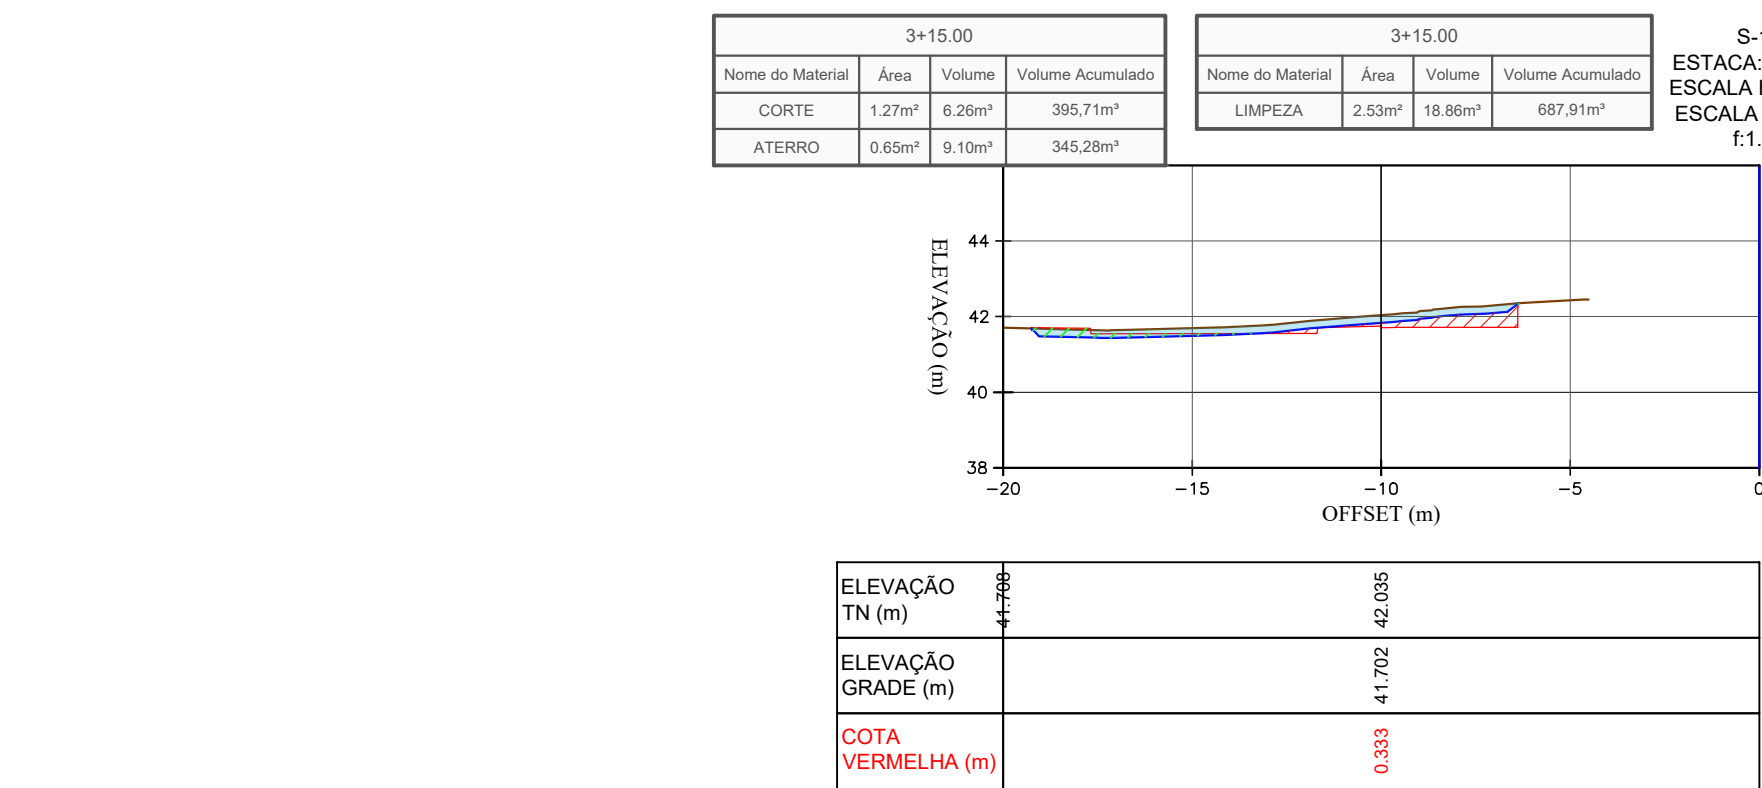
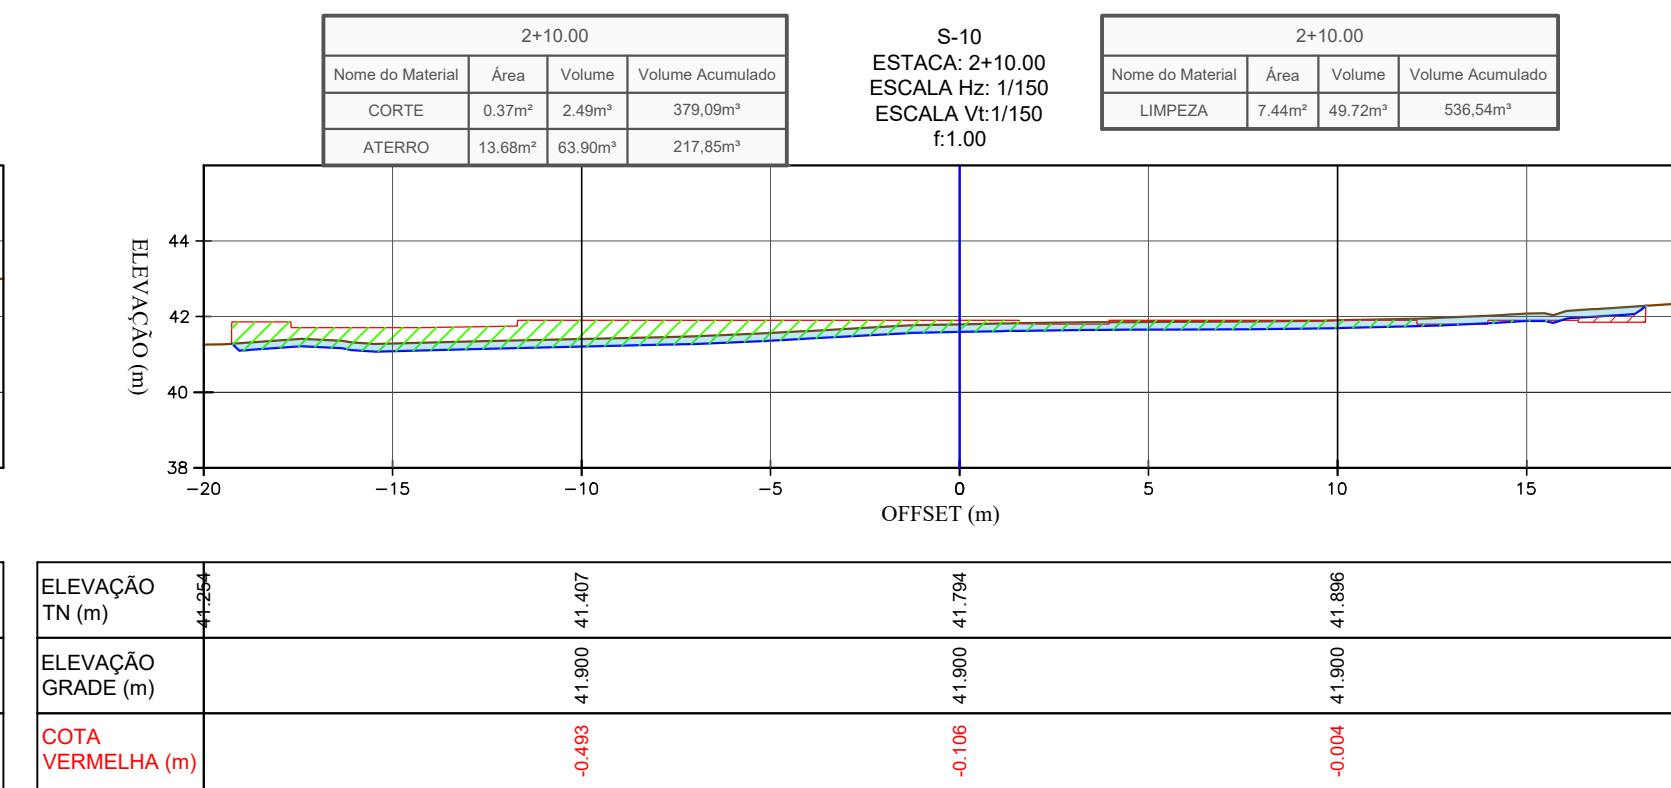
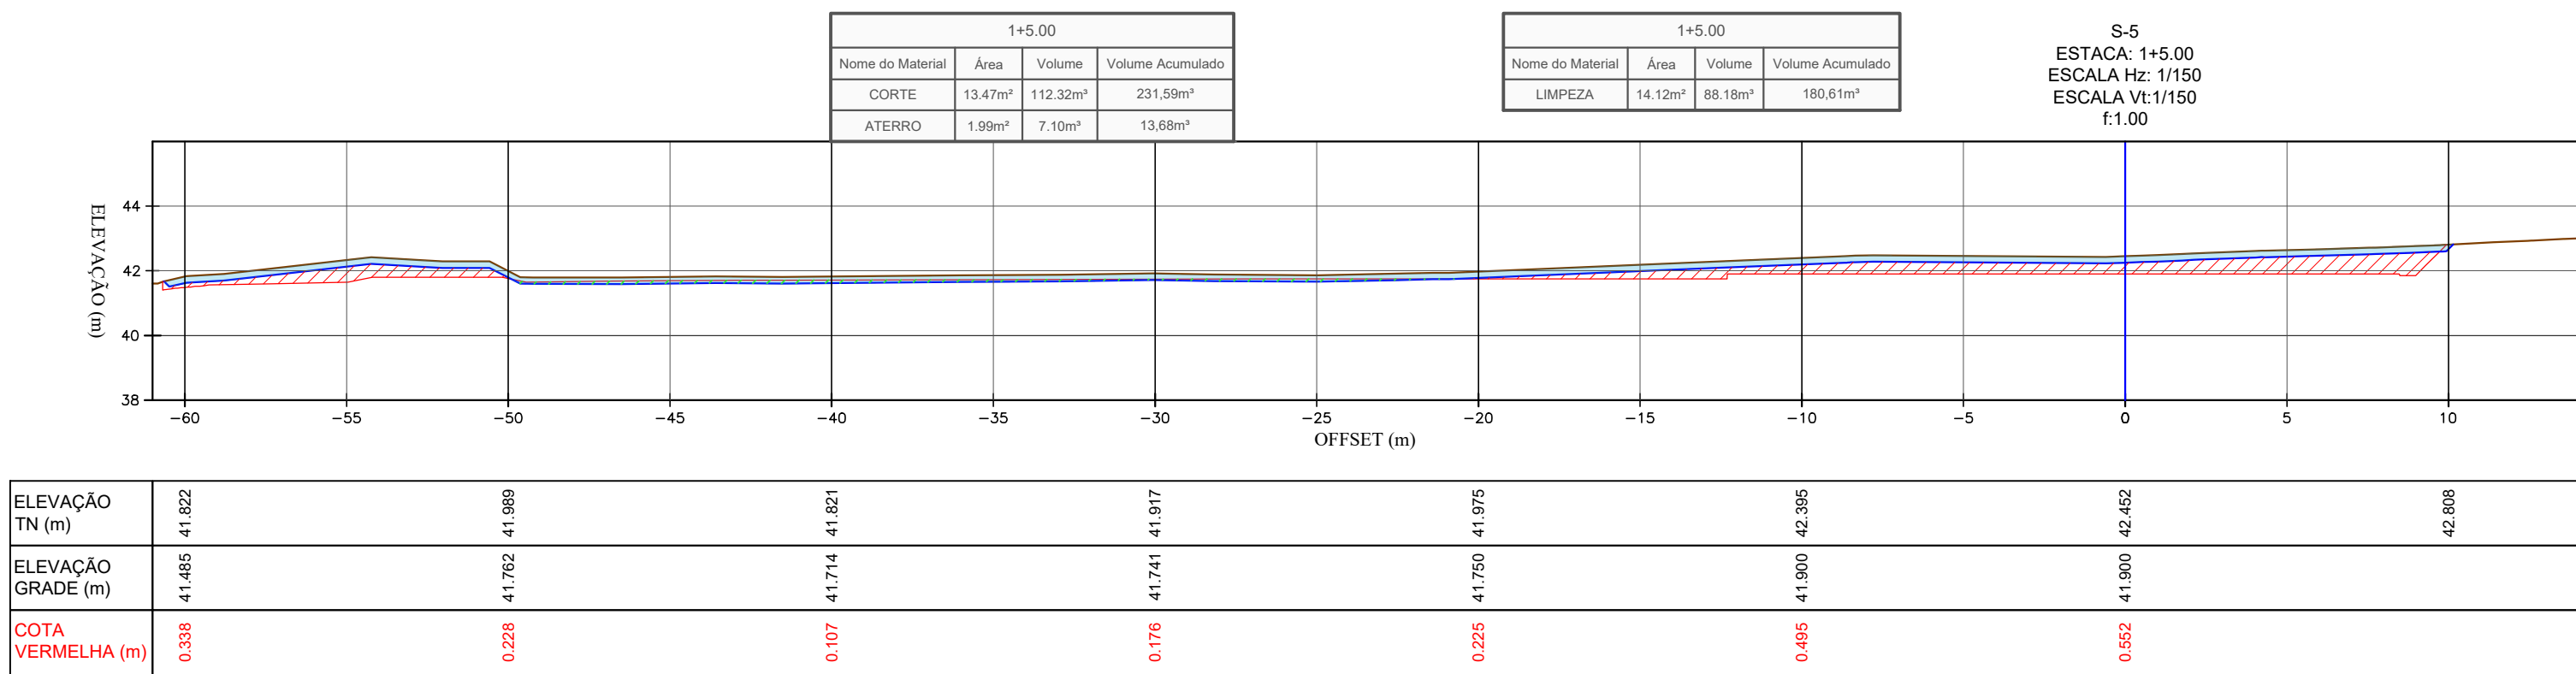
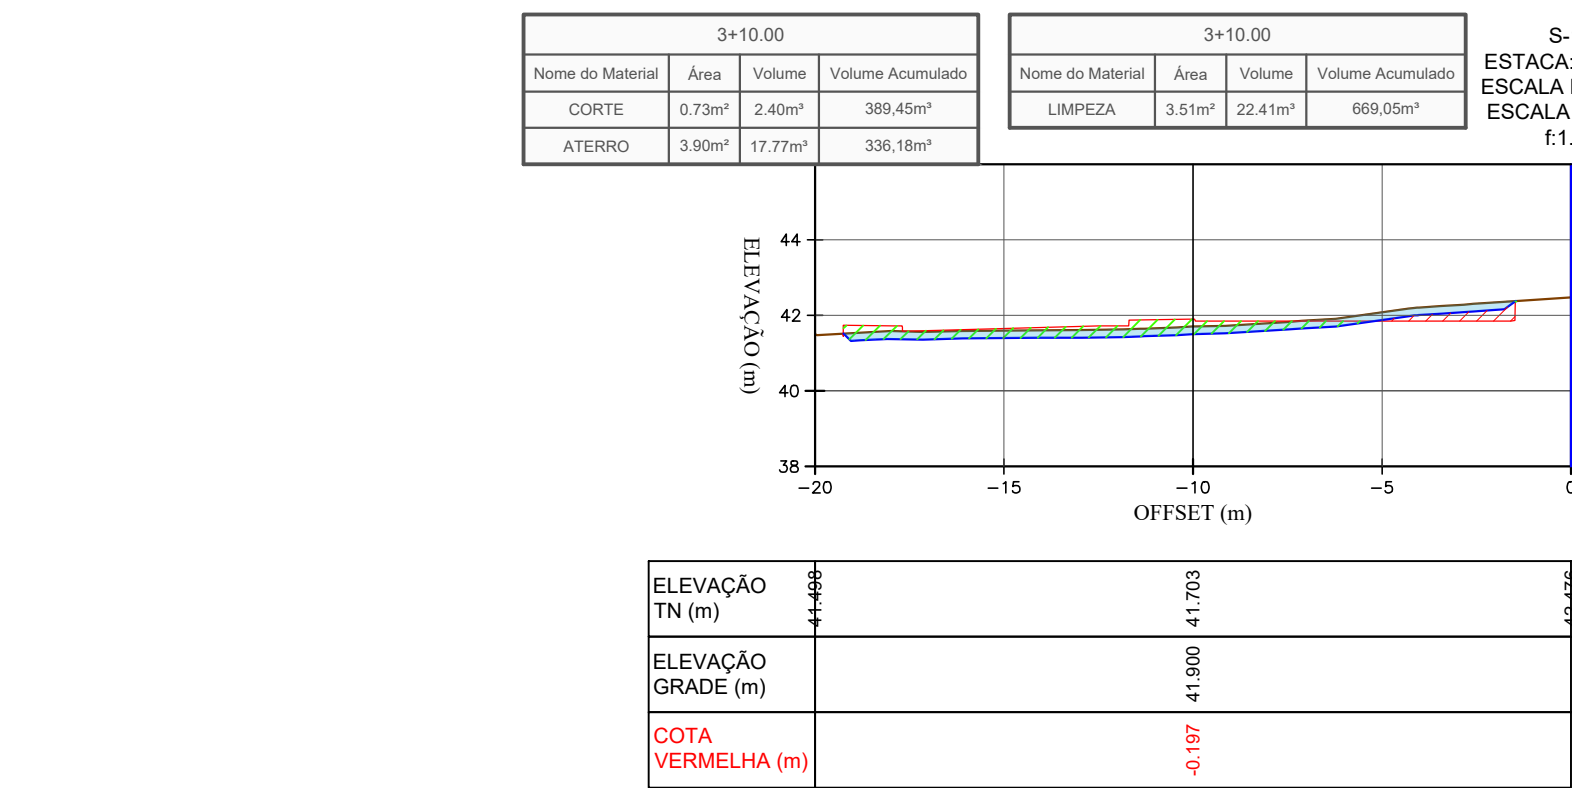
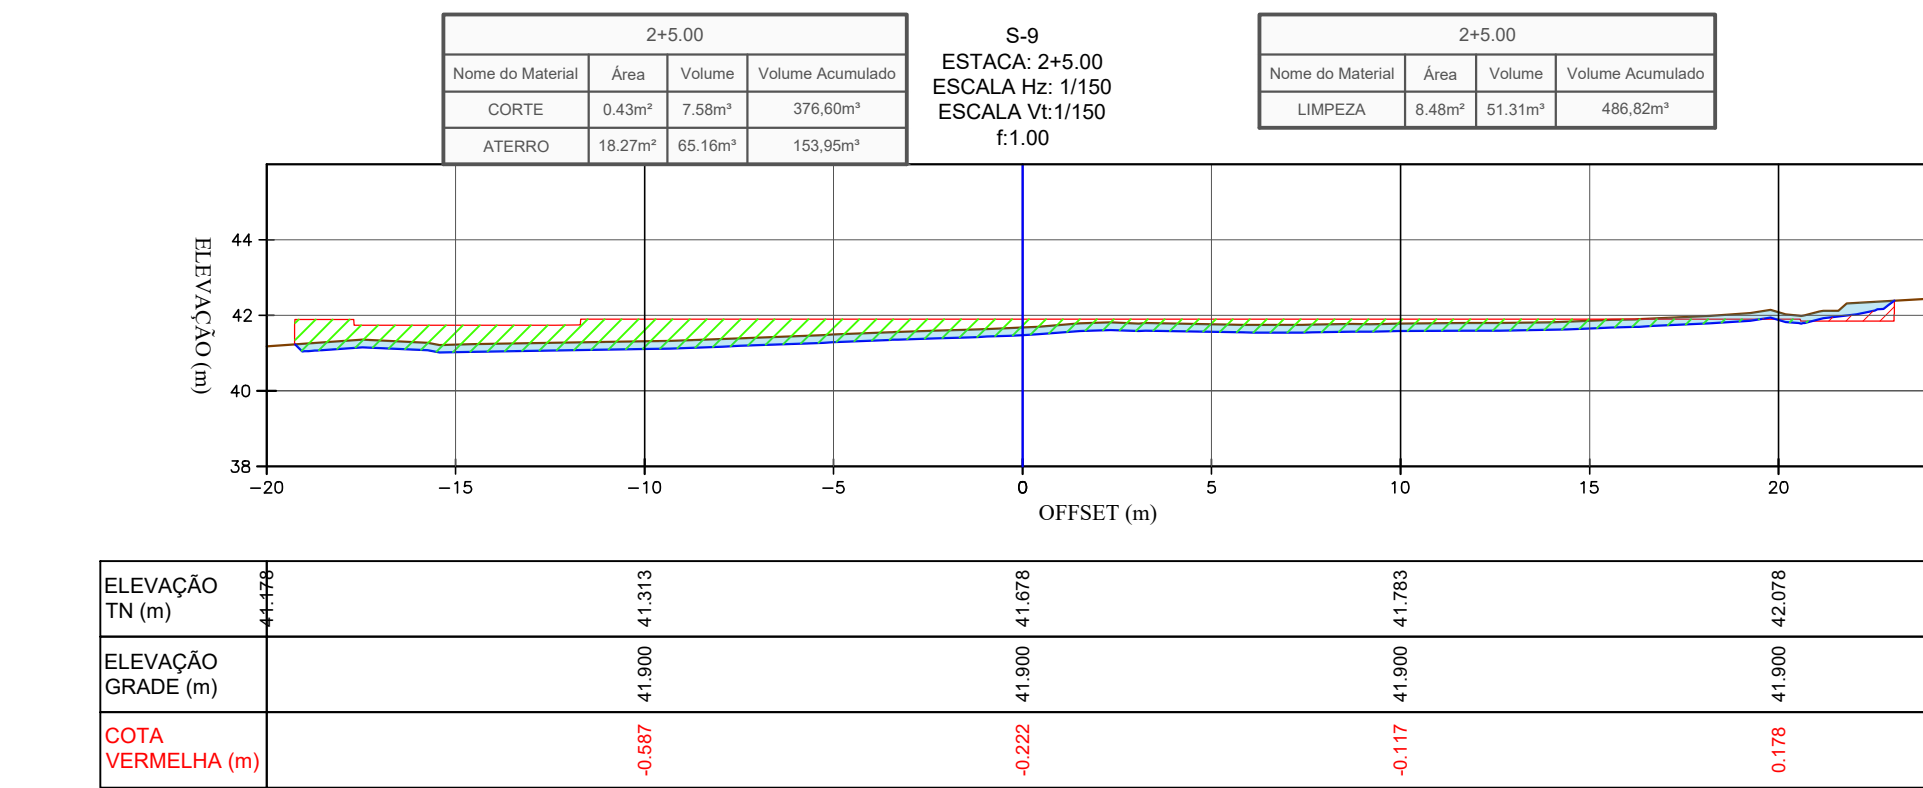
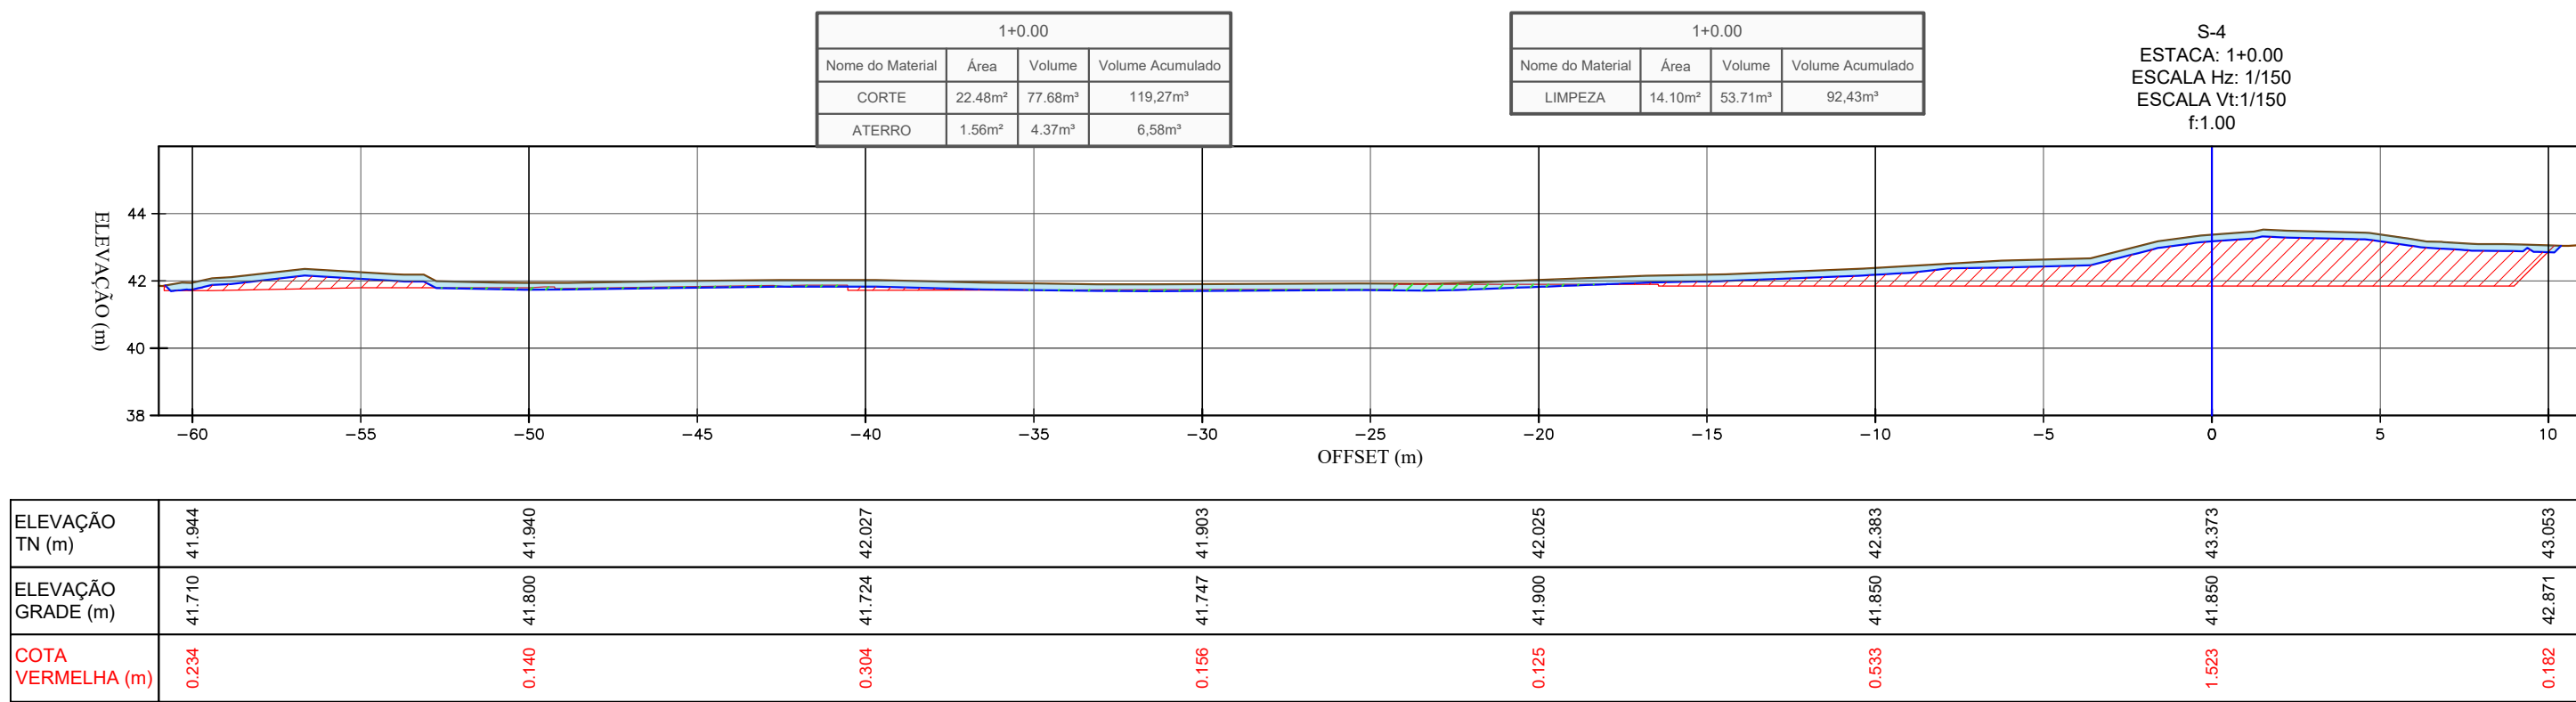
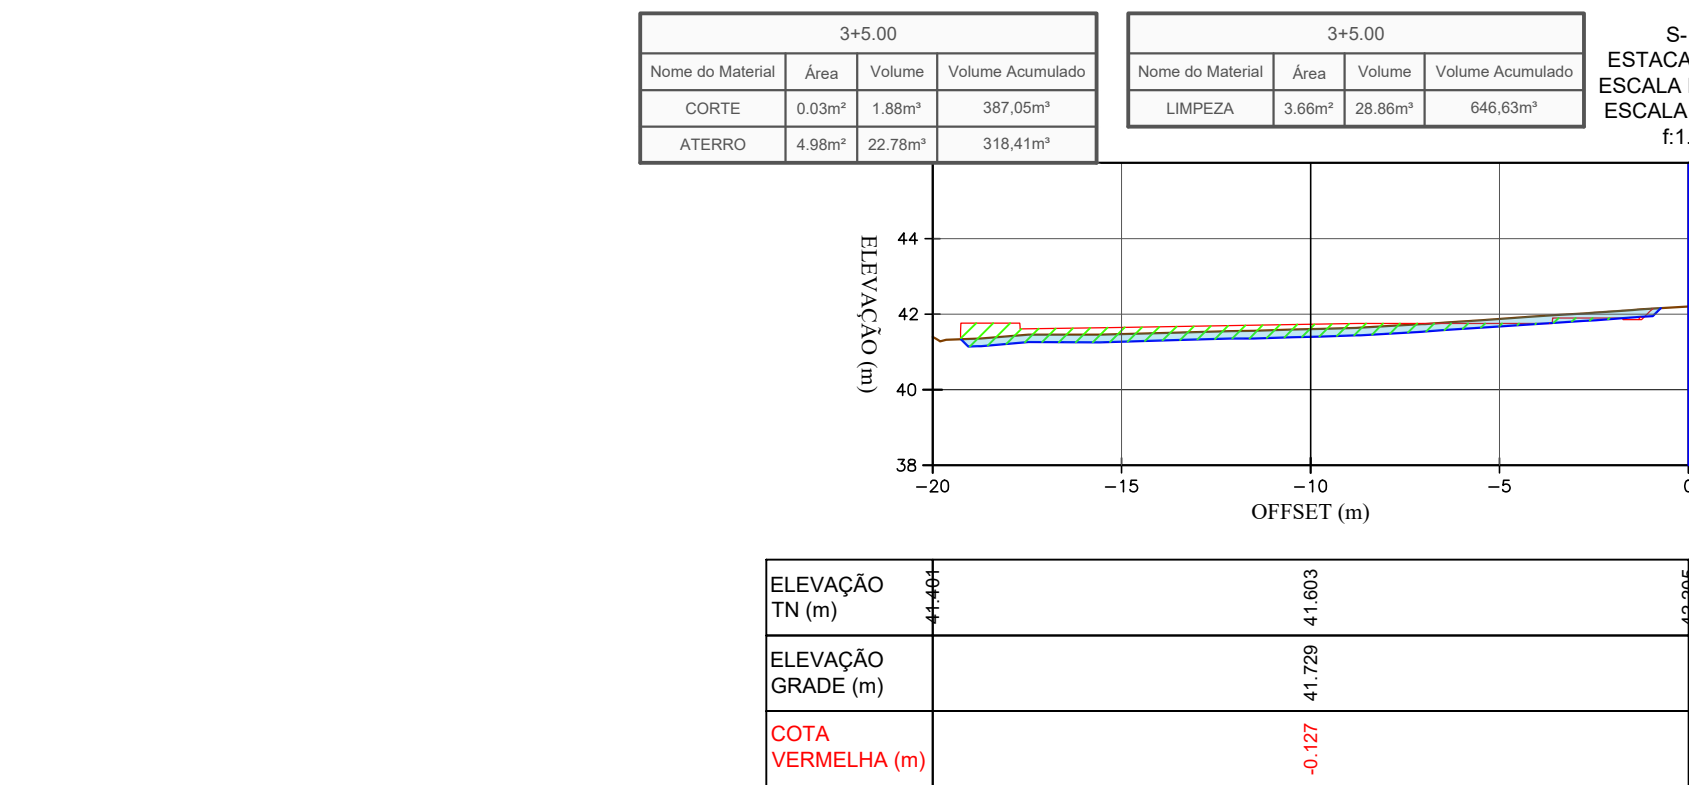
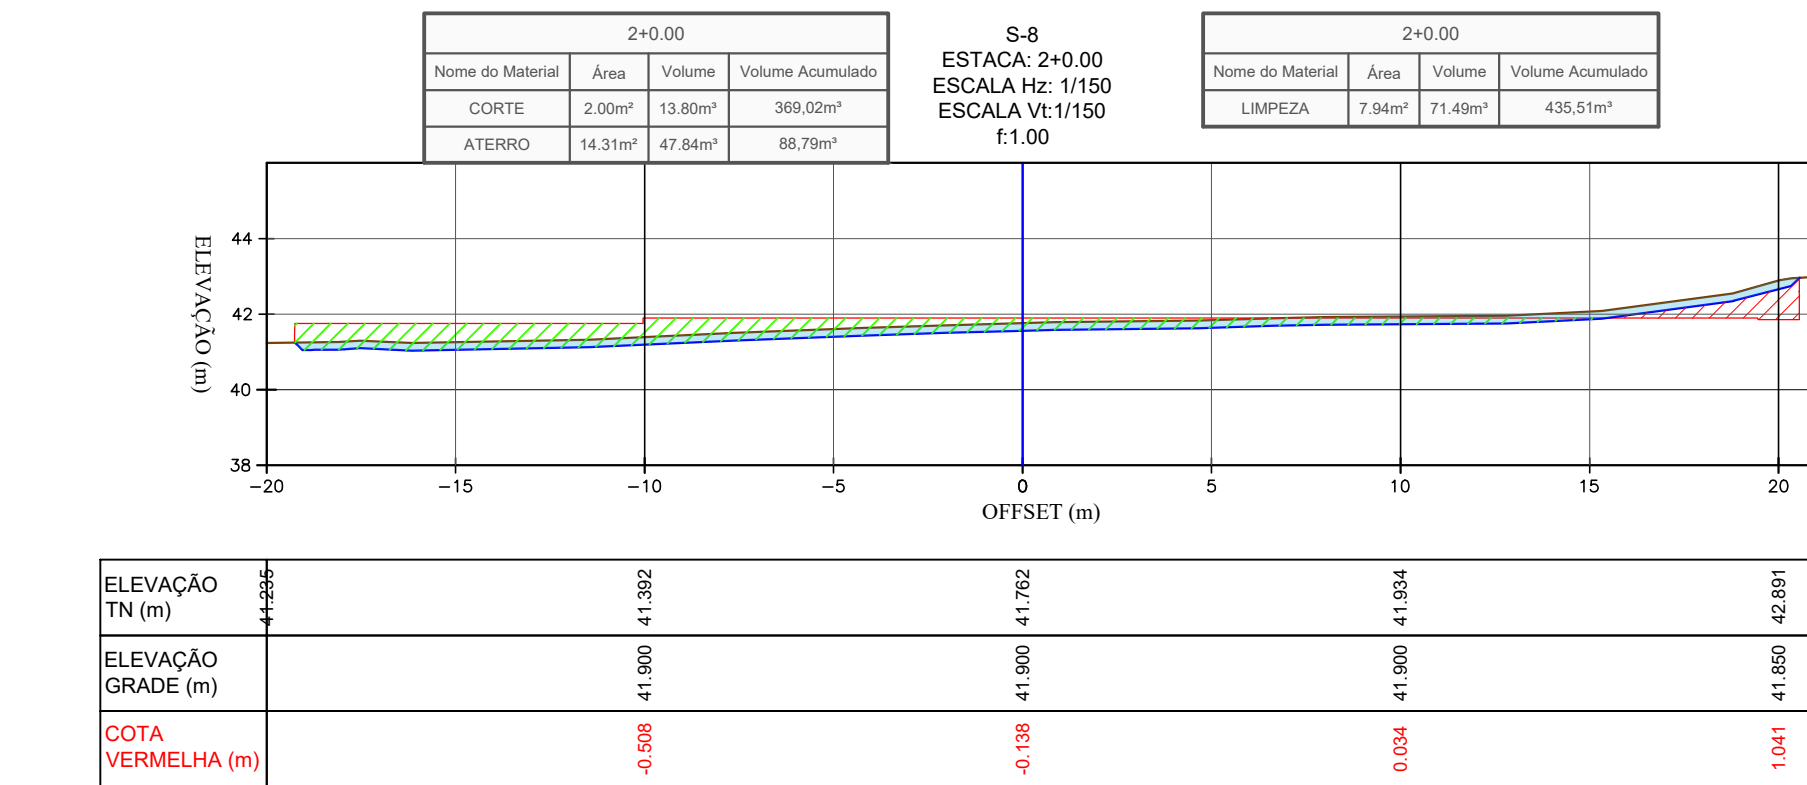
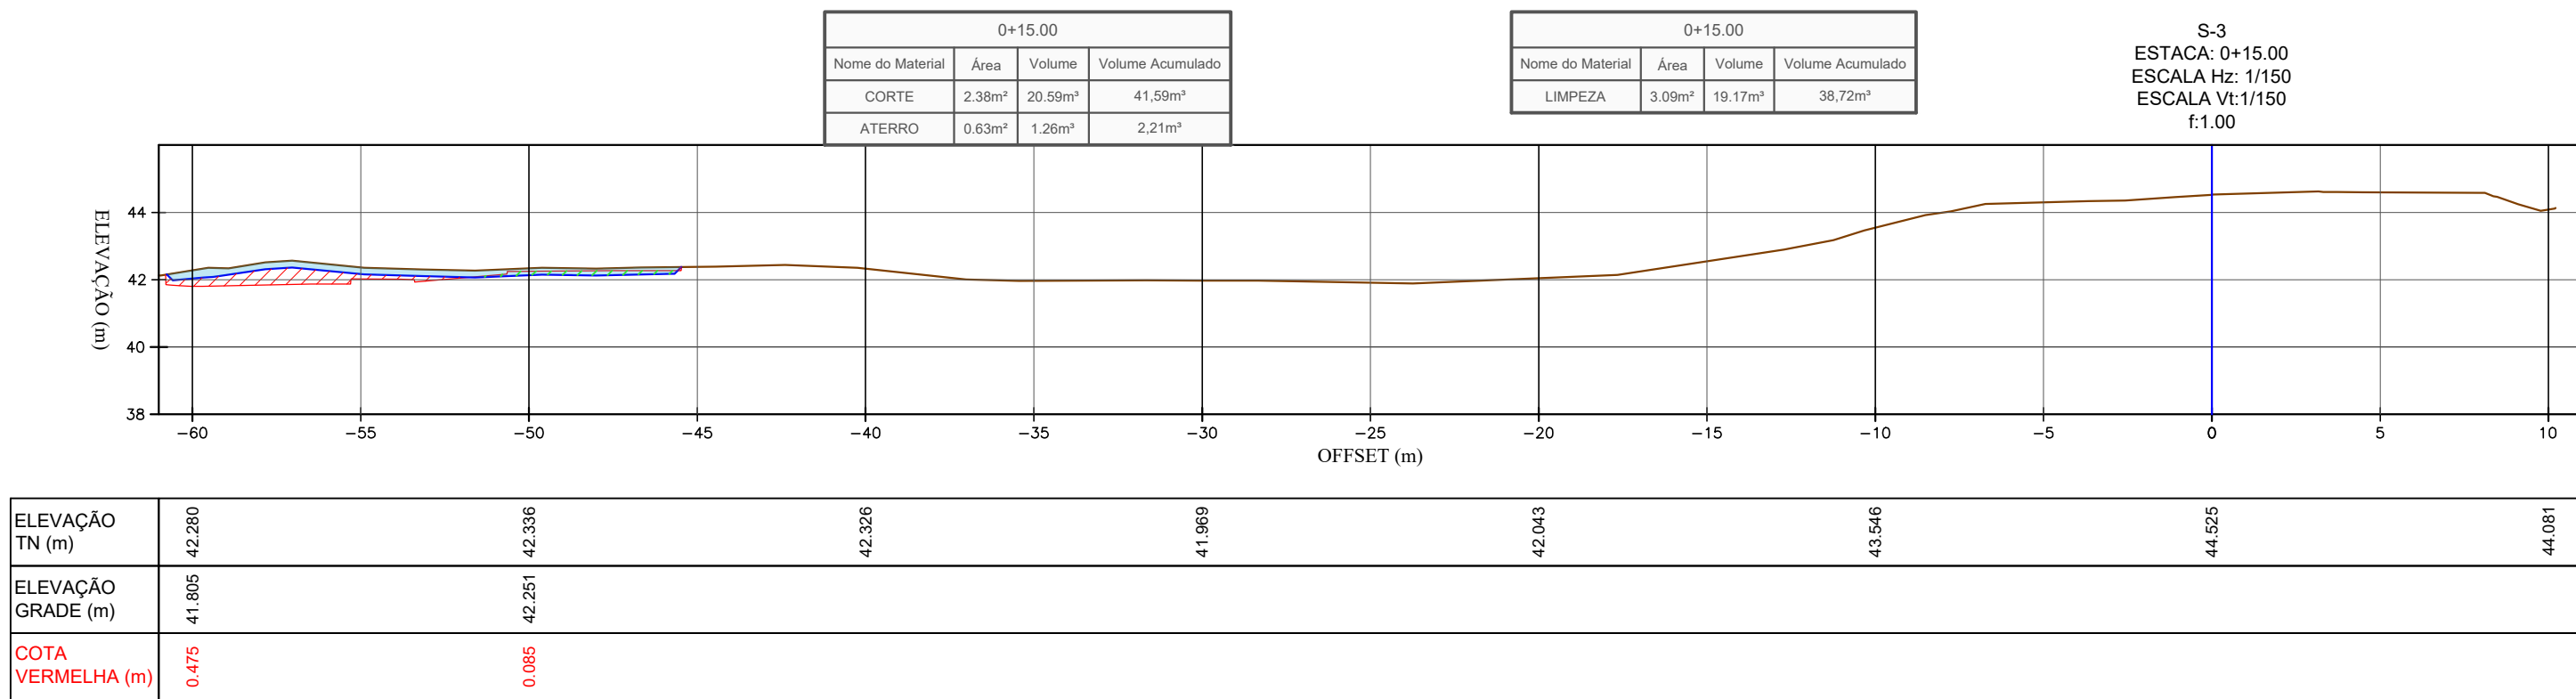
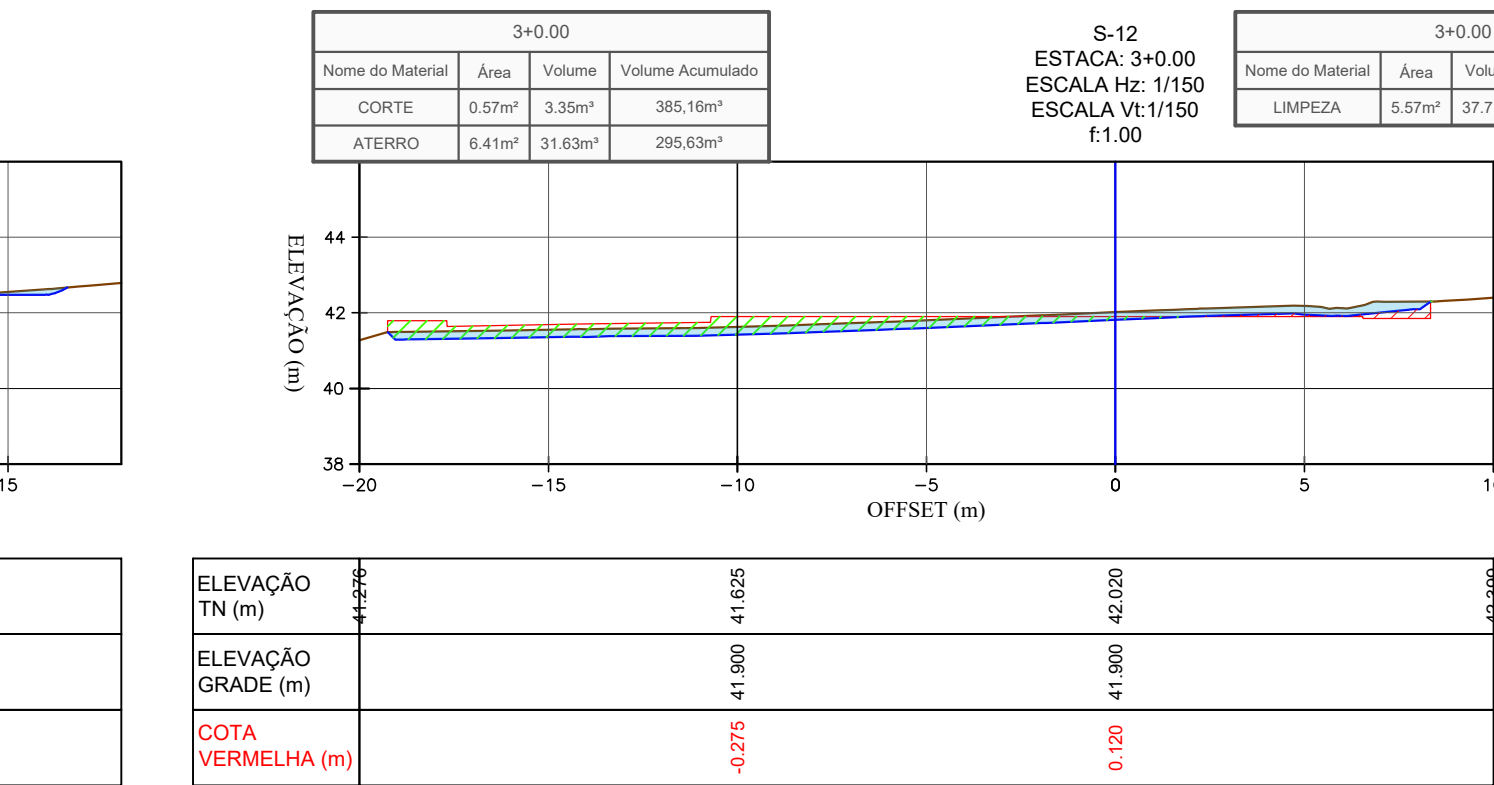
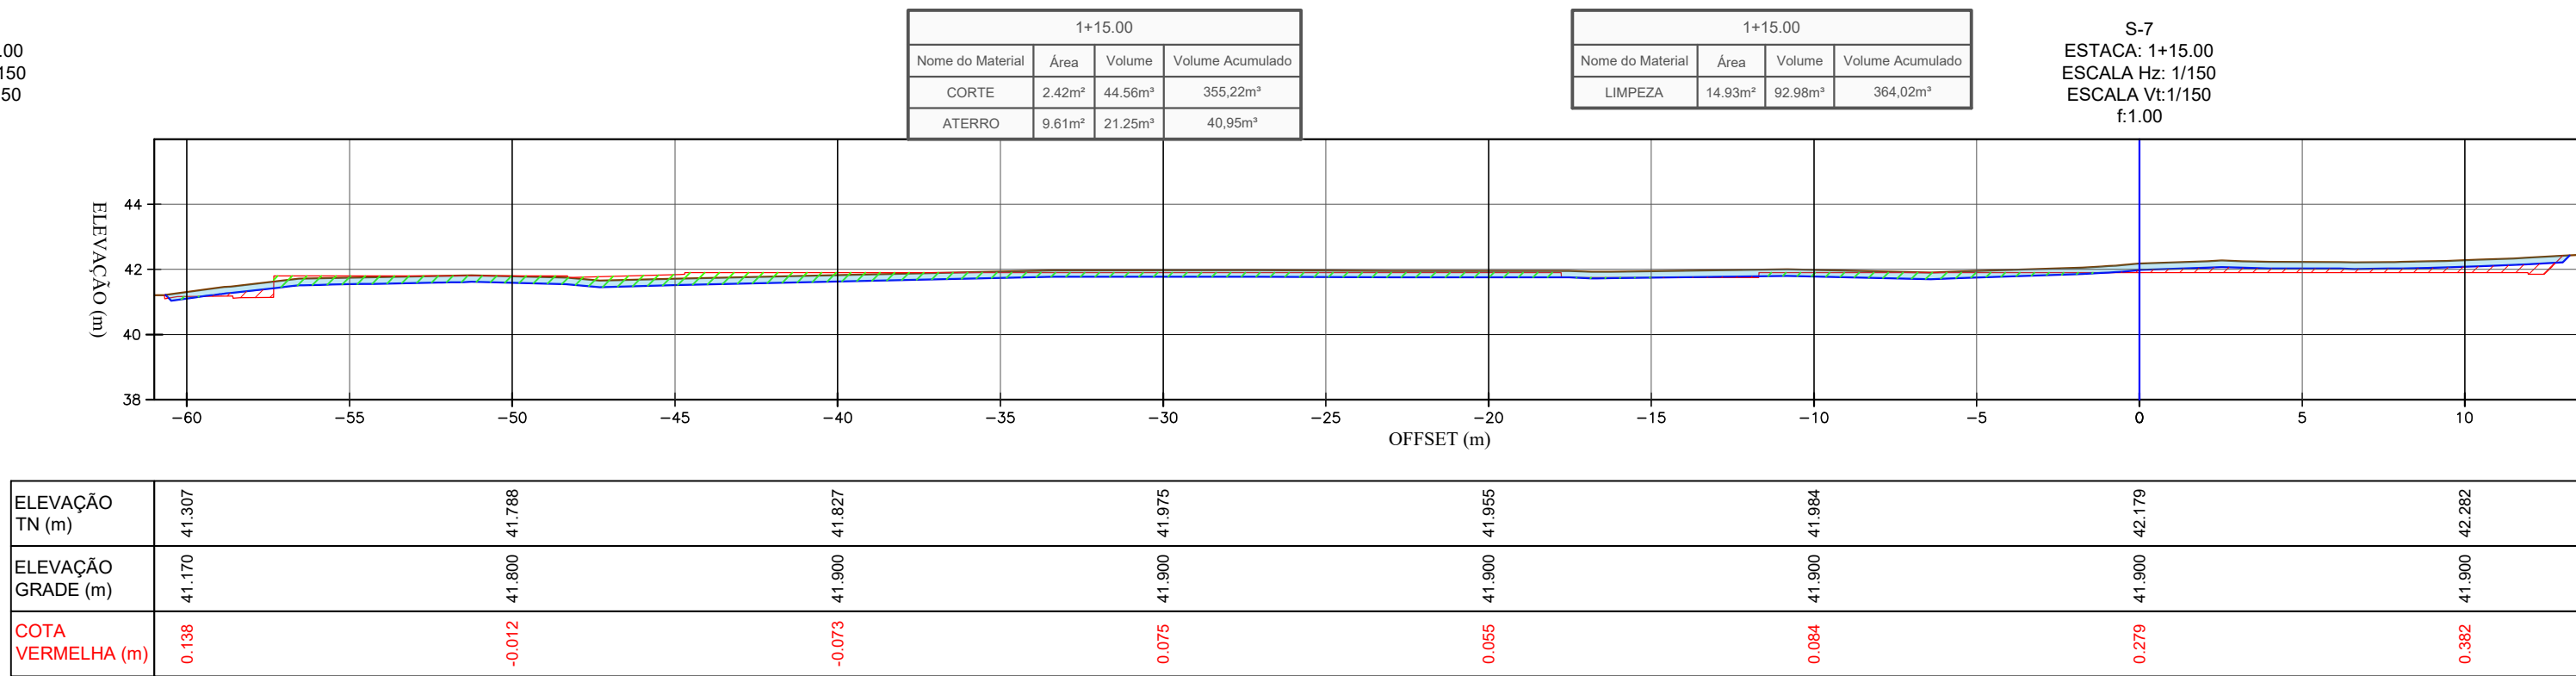
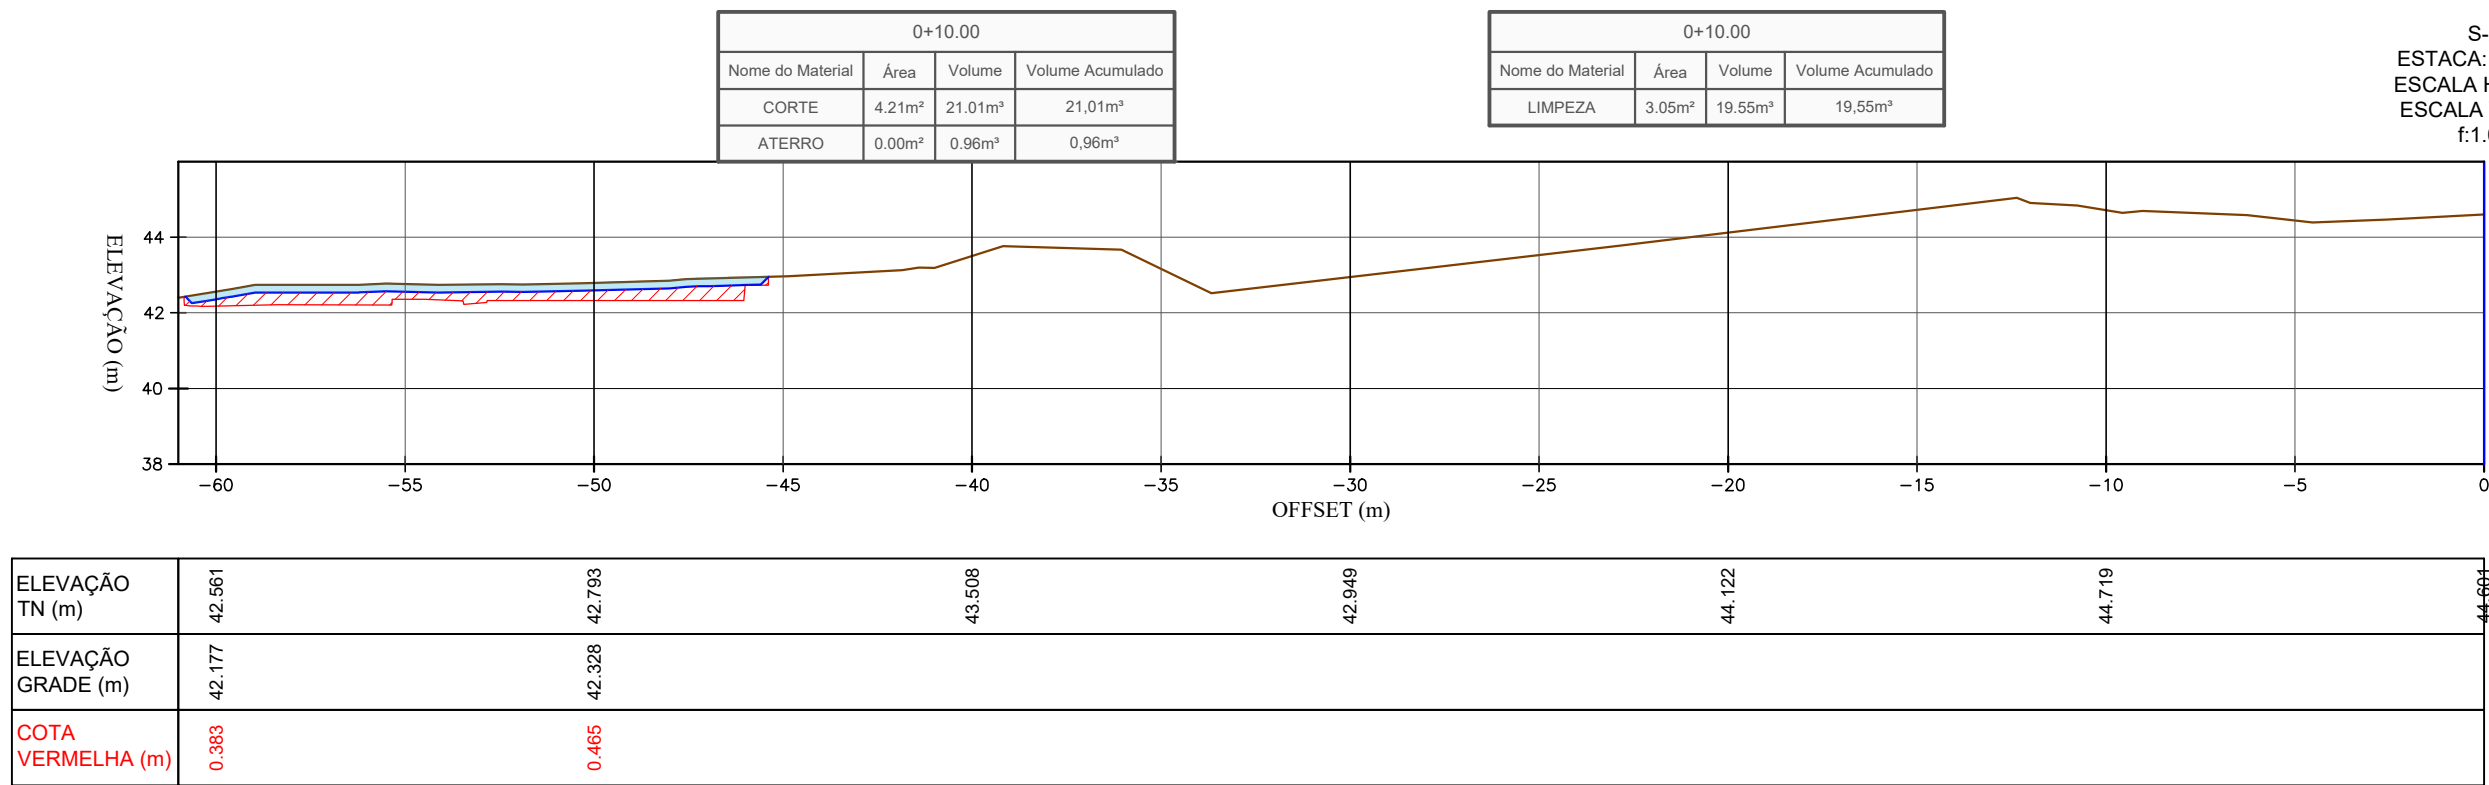
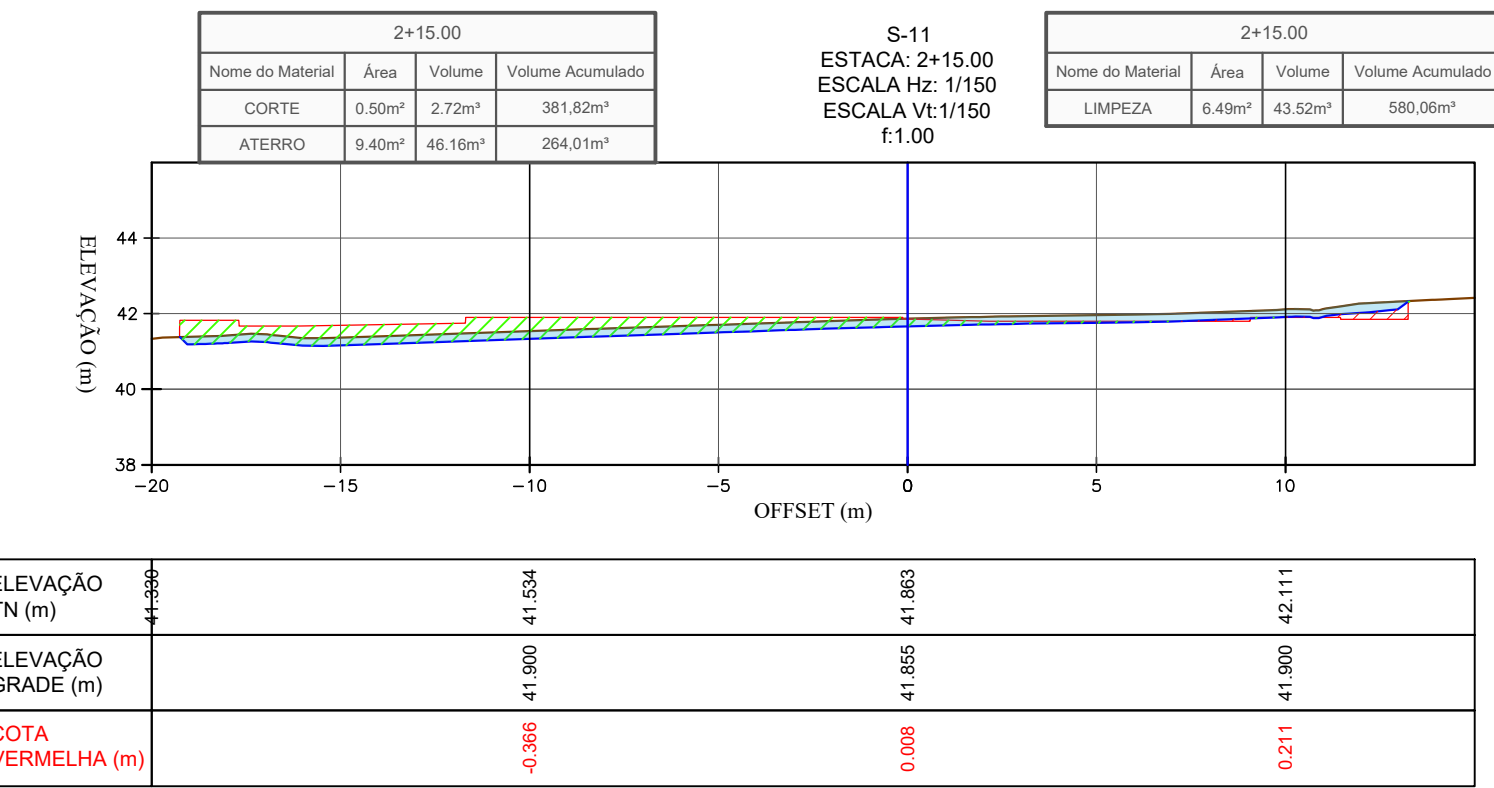
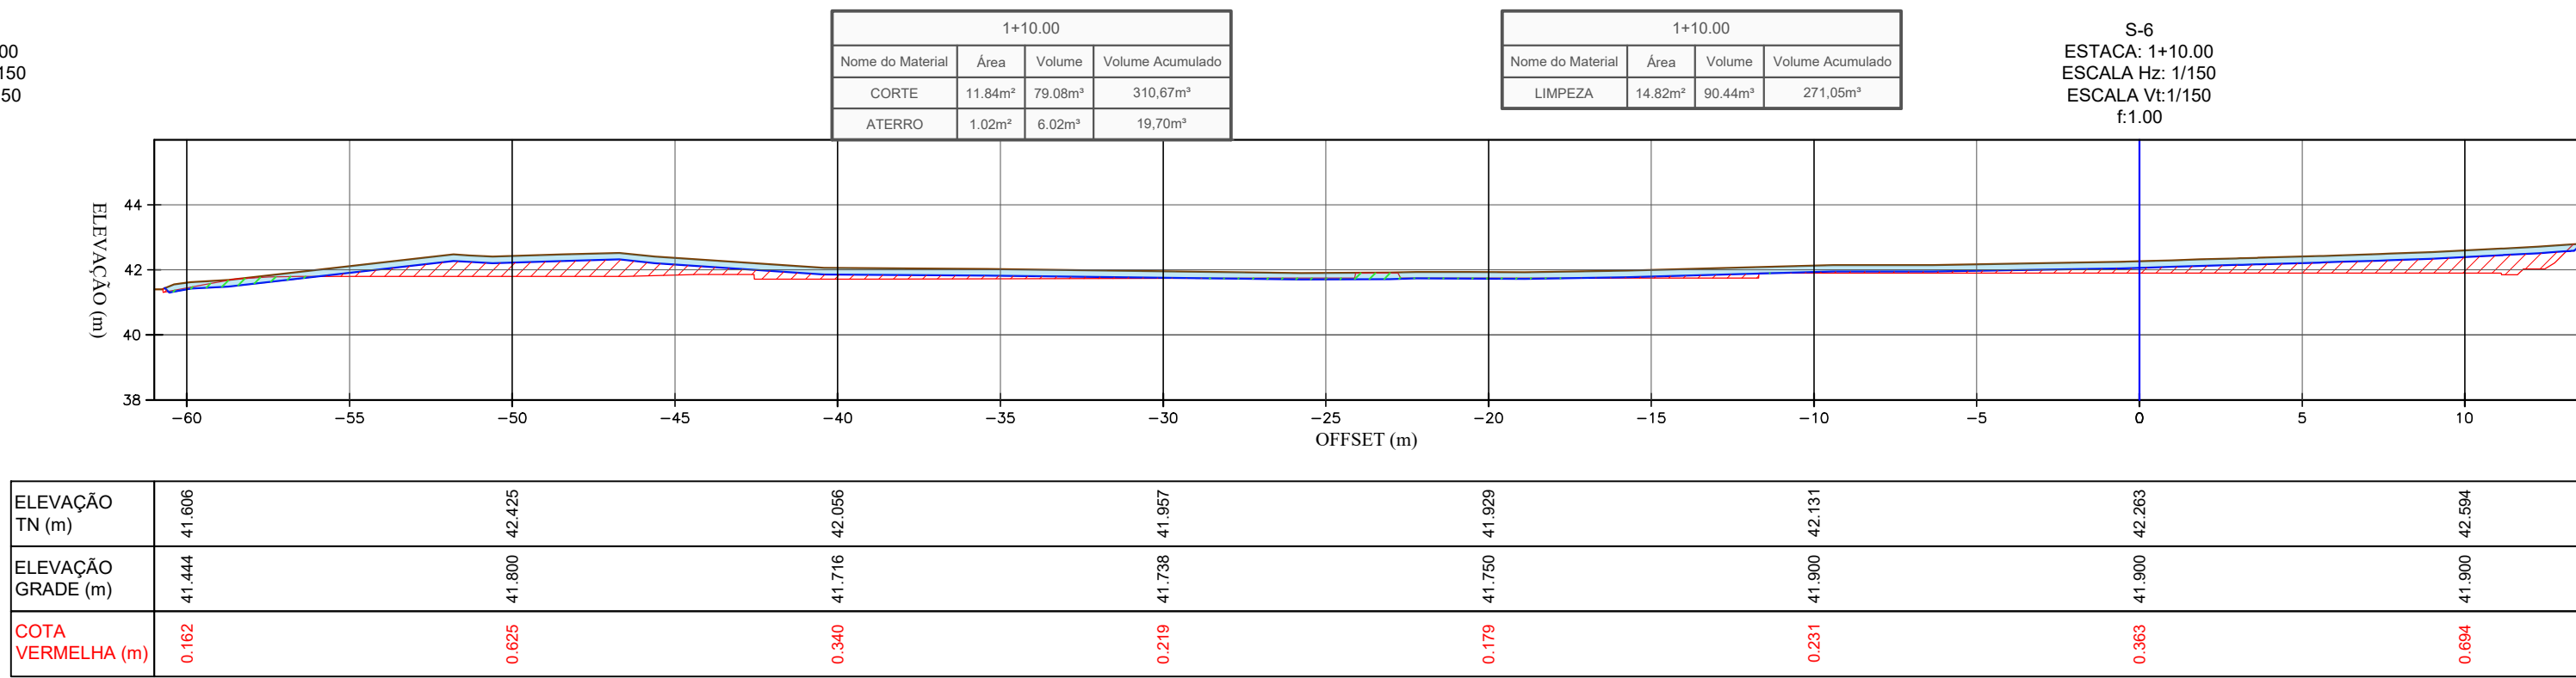


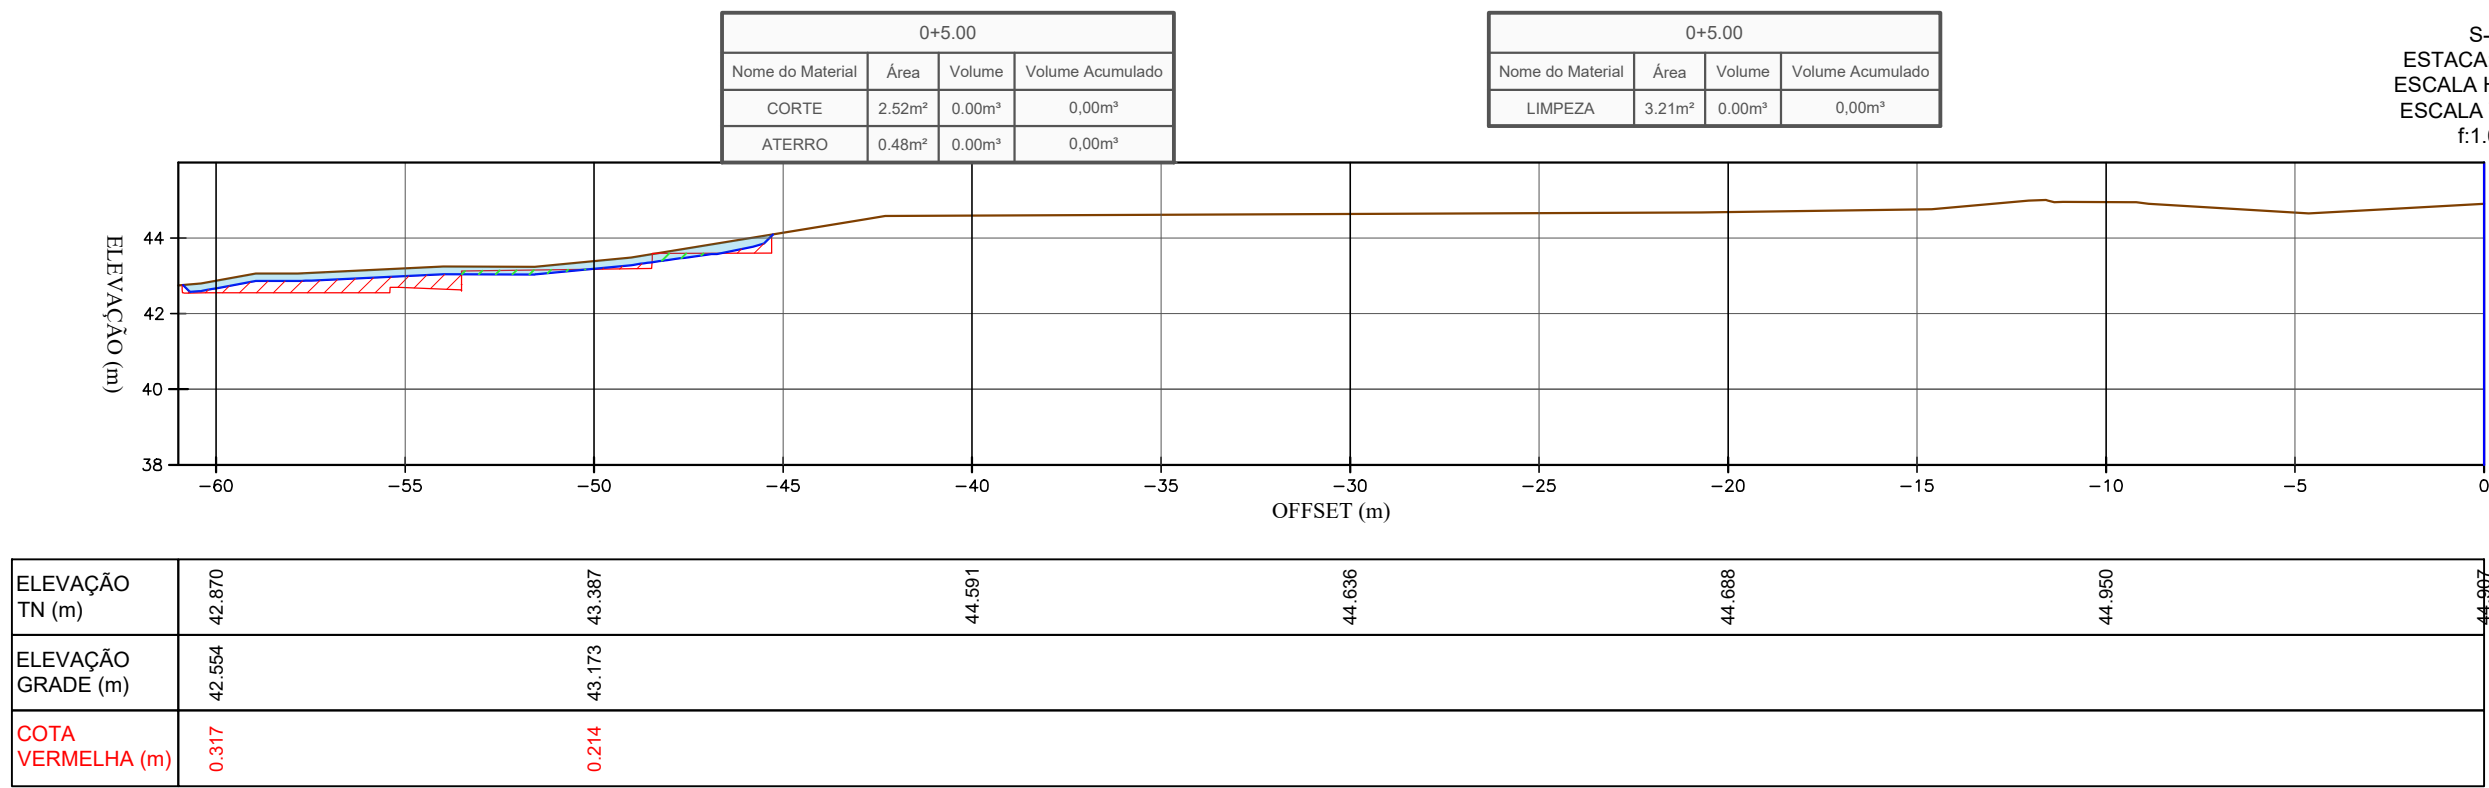

- LEGENDA :
- TERRENO NATURAL
 - TERRAPLENAGEM
 - ESCAVAÇÃO DE LIMPEZA (20CM)
 - ÁREAS EM ATERRO
 - ÁREAS EM CORTE
 - ÁREAS DE CORTE - DE LIMPEZA ESP: 20cm

Consórcio Saúde Concremat-MEP - CNPJ 08.295.454/0001-35
RUA JOAQUIM PALHARES, n.º 40, ANDAR 5 - RIO DE JANEIRO/RJ - CEP 20.260-080 - FONE (21) 3335-4131
Medidas em metros. Confira medidas no local.
O valor do corte prevalece no de escala. Anote de qualquer alteração consultar o arquiteto responsável.

REV	DATA	CONTEÚDO	REV	DATA	CONTEÚDO
00	27/08/2025	EMISSÃO INICIAL			
01	02/09/2025	REVISÃO CONFORME ANÁLISE TÉCNICA			

Nome do Empreendimento: UNIDADE BÁSICA DE SAÚDE (UBS-E) - ESPECIAL
Endereço do Empreendimento: RUA PASCOAL, DOIS DE JULHO, CAMAÇARI-BA
Título do desenho: SEÇÕES TRANSVERSAIS DE TERRAPLENAGEM

Disciplina: TERRAPLENAGEM
Etapla: PROJETO EXECUTIVO

Projeto e coordenador: Consórcio Saúde Concremat-MEP - CNPJ 08.295.454/0001-35
RUA JOAQUIM PALHARES, n.º 40, ANDAR 5 - RIO DE JANEIRO/RJ - CEP 20.260-080
FONE (21) 3335-4131

Responsável Técnico pelo Projeto de Terraplenagem: Técnico em Agrimensura
CRT BA. 0516056038

003
TER
Escala: 1:200