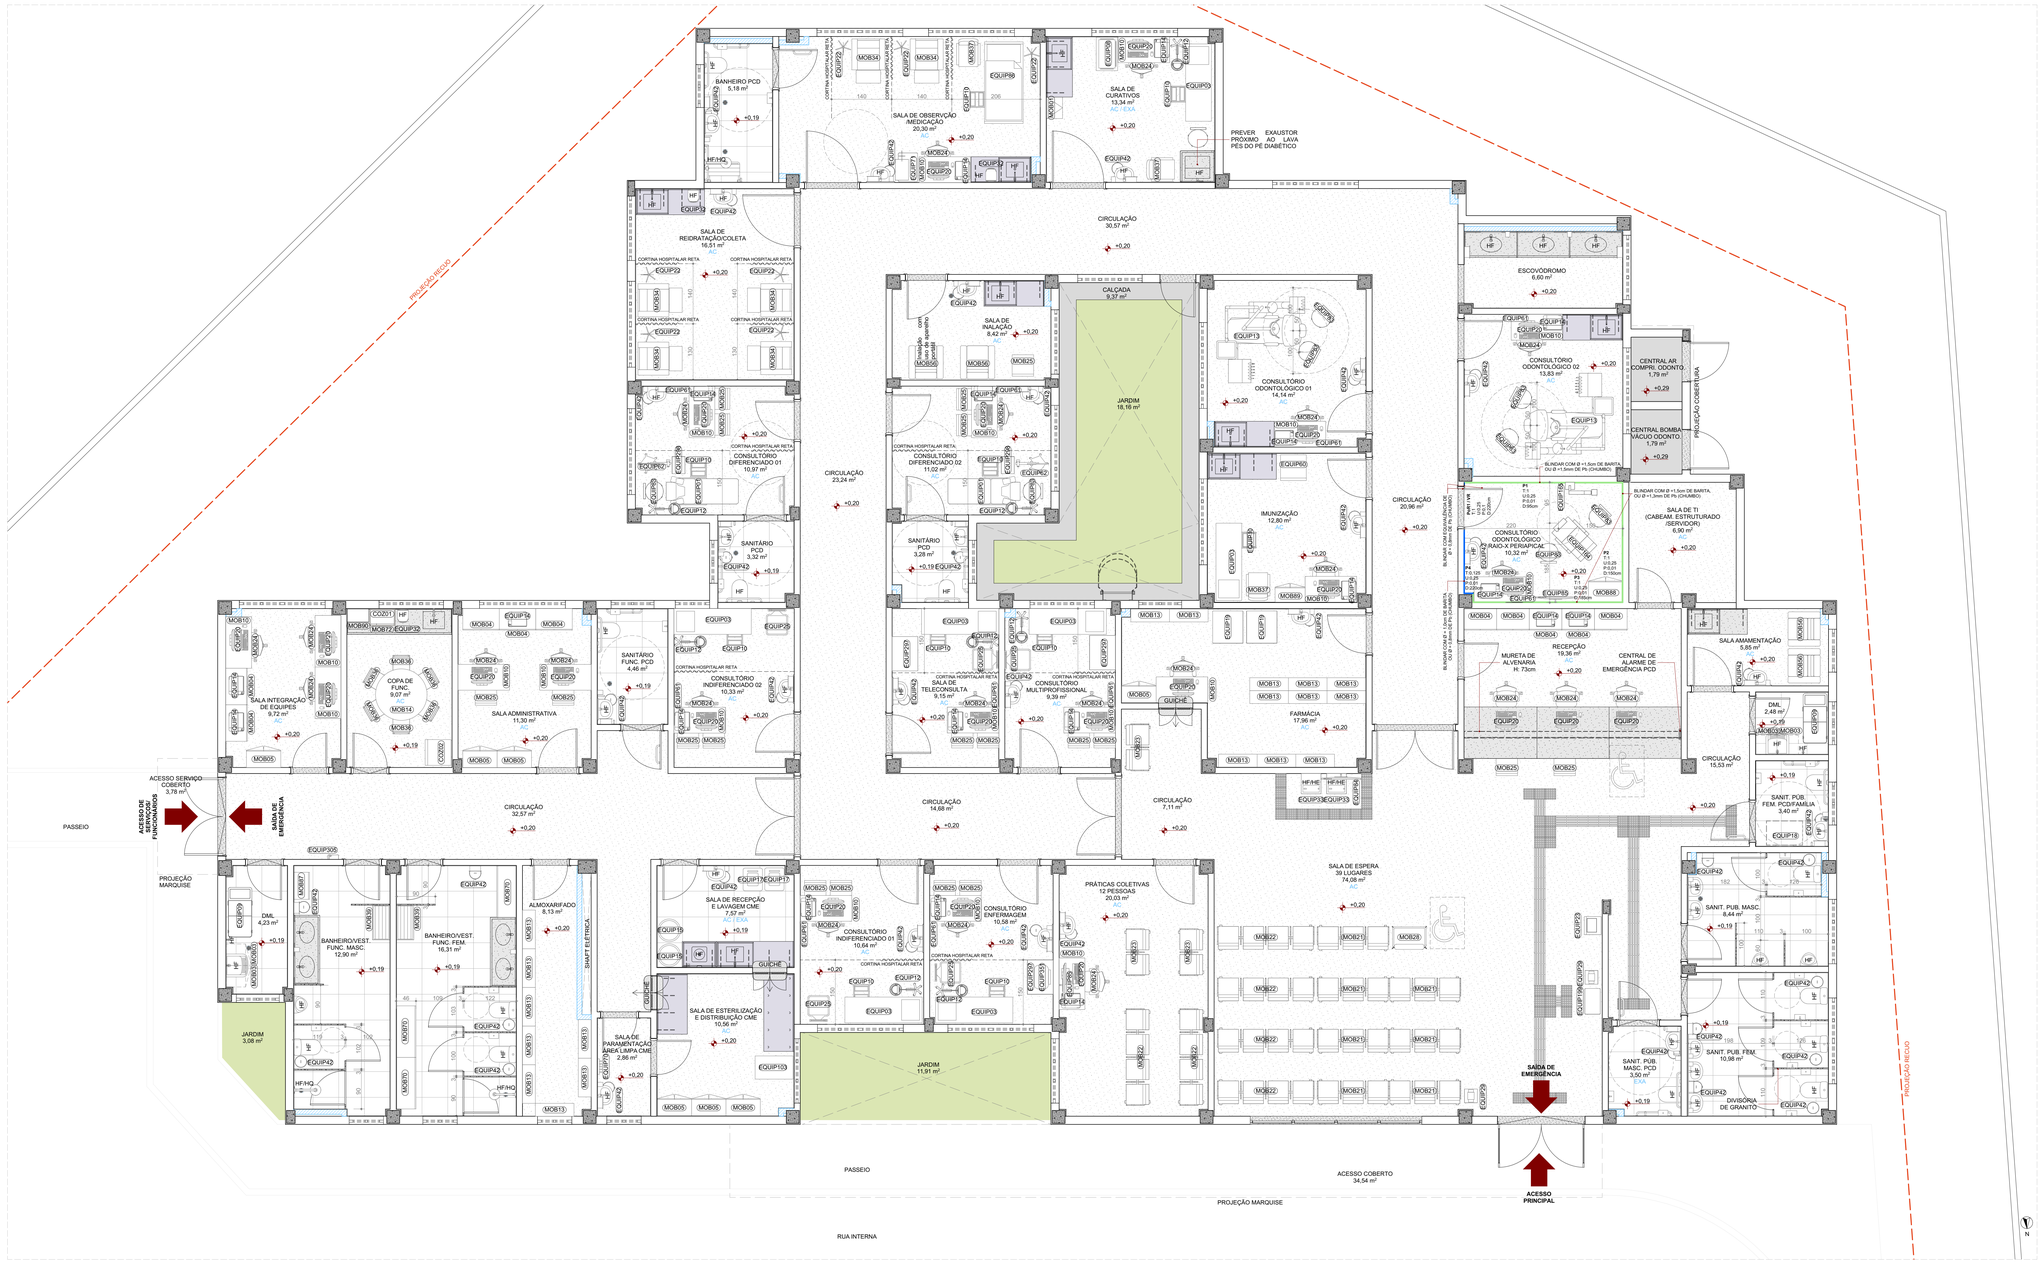

Planta Layout - Pavimento Térreo
ESC.: 1:50

MEMORIAL DE CÁLCULO DE QUANTITATIVOS MOBILIÁRIOS E EQUIPAMENTOS

CÓDIGO	DESCRIÇÃO	QUANTIDADE
CO201	MICROONDAS	1
CO202	GELADEIRA	1
EQUIP01	MESA GINECOLÓGICA	2
EQUIP03	MACA PARA ÁREA DE EXAME FÍSICO DO PACIENTE	7
EQUIP08	CARRINHO PARA DISTRIBUIÇÃO DE MEDICAMENTOS	1
EQUIP09	CARRINHO DE LIMPEZA CIRCULANTE	2
EQUIP10	ESCADA PARA MACA	10
EQUIP103	AUTOCLAVE DE MESA 60L, 110Kg, ACOMPANHA SUPORTE DE CHÃO COMPATÍVEL COM DIMENSÕES E PESO DA AUTOCLAVE	1
EQUIP12	LÂMPADA AUXILIAR C/ FOCO DE LUZ	8
EQUIP13	CADEIRA ODONTOLÓGICA COMPLETA	2
EQUIP14	IMPRESSORA LASER/ MULTIFUNCIONAL	19
EQUIP15	HAMPER / COLETOR DE ROUPA SUJA	2
EQUIP16	CONTAINER DE LIXO 100L	6
EQUIP164	CADEIRA ODONTOLÓGICA	1
EQUIP165	APARELHO DE RAIO-X ODONTOLÓGICO FIXO PAREDE	1
EQUIP17	LIXEIRA COM PEDAL 60L	2
EQUIP18	TROCADOR DE FRALDAS INFANTIL RETRÁTIL	1
EQUIP19	CÂMARA DE CONSERVAÇÃO IMUNO/MEDICAMENTOS/LACTÁRIO, FRIA POSITIVA QUE FUNCIONA DE +2°C A 8+°C	2
EQUIP199	MAPA TÁTIL EM ACRÍLICO OU ACM COM PEDESTAL	1
EQUIP20	MONITOR COM TECLADO, MOUSE E CPU	23
EQUIP22	SUPORTE PARA SORO COM ALTURA REGULÁVEL	7
EQUIP23	TOTEM DE SENHAS TOUCH SCREEN	1
EQUIP25	BALANÇA ANTROPOMÉTRICA, MODELO LIDER P200C	5
EQUIP29	TOTEM COM 8 TOMADAS PARA CARREGAR CELULARES	2
EQUIP297	MESA AUXILIAR DE 80x60cm	3
EQUIP298	MESA AUXILIAR DE 40x30cm	2
EQUIP305	RELÓGIO PONTO	1
EQUIP32	PURIFICADOR DE ÁGUA SUSPENSO DE PAREDE	3
EQUIP33	BEBEDOURO SUSPENSO DE PAREDE	2
EQUIP351	BALANÇA INFANTIL ANTROPOMÉTRICA (DIGITAL)	1
EQUIP42	LIXEIRA DE INOX COM PEDAL	38
EQUIP60	GELADEIRA PARA GUARDA DE VACINAS	1
EQUIP61	NEGATOSCÓPIO ULTRA SLIM LED	10
EQUIP62	COLPOSCÓPIO COM MONITOR ACOPLADO AO EQUIPAMENTO	2
EQUIP70	SUPORTE PARA PAREDE DE INOX COM 5 GANCHOS	1
EQUIP71	CARRO DE EMERGÊNCIA, 4 GAVETAS	1
EQUIP83	BANCO GIRATÓRIO MOCHO	9
EQUIP84	MONITOR SENHAS - SUPORTE DE PAREDE	1
EQUIP85	TV/MONITOR - SUPORTE DE PAREDE	2
EQUIP86	CAMA HOSPITALAR MANUAL COM ELEVAÇÃO DO LEITO OBESO	1
MOB01	ARMÁRIO ALTO MDF	1
MOB03	ARMÁRIO AÉREO COM 1 PORTA, ESTRUTURA EM MDF	4
MOB04	ARMÁRIO BAIXO MDF	10
MOB05	ARMÁRIO FECHADO ESTRUTURA EM AÇO, ALTO	7
MOB10	MESA DE TRABALHO	20
MOB13	ESTANTE DE AÇO ALTA, CÔMUM, PEQUENA, COM PRATELEIRA DE 300MM	19
MOB14	MESA DE TAMPO CIRCULAR, 06 LUGARES	1
MOB21	LONGARINA DE ESPERA COM 03 (TRÊS) LUGARES DE ASSENTO	7
MOB22	LONGARINA DE ESPERA COM 04 (QUATRO) LUGARES	6
MOB23	LONGARINA DE ESPERA COM 02 (DOIS) LUGARES	3
MOB24	CADEIRA DE REUNIÃO	23
MOB25	CADEIRA DE INTERLOCUTOR ESPALDAR MÉDIO	19
MOB28	CADEIRA PARA OBESO COM ESPALDAR MÉDIO	1
MOB34	POLTRONA RECLINÁVEL COM APOIO PARA CABEÇA	6
MOB36	CADEIRA EM MADEIRA MACIÇA	6
MOB37	POLTRONA PEQUENA PARA ACOMPANHANTE	3
MOB39	BANCO PARA VESTIÁRIO	2
MOB56	POLTRONA	4
MOB70	ARMÁRIO GUARDA VOLUME LOCKER ROUPEIRO 16 COMPARTIMENTOS EM AÇO	3
MOB87	ARMÁRIO GUARDA VOLUME LOCKER ROUPEIRO 8 COMPARTIMENTOS EM AÇO	1
MOB88	ARMÁRIO FECHADO ESTRUTURA EM AÇO 80x50cm	1
MOB89	ARMÁRIO FECHADO ESTRUTURA EM AÇO 70x35cm	1
MOB90	PRATELEIRA EM MDF	1

LEGENDA DE ARGAMASSA BARITADA

- BLINDAR COM 1,0CM DE ARGAMASSA BARITADA
- BLINDAR COM 1,5CM DE ARGAMASSA BARITADA

(T) TEMPO DE OCUPAÇÃO
(U) FATOR DE USO
(P) DOSE MÁXIMA
(D) DISTÂNCIA DO FOCO

VR - VISOR PLUMBÍFERO COM EQUIVALÊNCIA DE 0,8MM DE Pb(CHUMBO)
PoR1 - PORTA COM BLINDAGEM Pb(CHUMBO) 0,8MM

PAREDES COM BARITA (CM) OU Pb(CHUMBO) (MM)
P1: 1,5CM OU 1,5MM
P2: 1,5CM OU 1,3MM
P3: 1,5CM OU 1,3MM
P4: 1,0CM OU 0,8MM

INSTALAÇÕES HIDROSSANITÁRIAS

HF ÁGUA FRIA
HQ ÁGUA QUENTE
HE EQUIPAMENTO COM ESGOTO

INSTALAÇÃO DE CLIMATIZAÇÃO

AC AR CONDICIONADO
EXA EXAUSTOR

OBS.: TODOS OS SISTEMAS DE CLIMATIZAÇÃO DEVERÃO ATENDER AO DISPOSTO NA NBR 7256/2021 (ABNT) E DEMAIS LEGISLAÇÕES E NORMATIVAS VIGENTES, QUANTO A CLIMATIZAÇÃO E RENOVAÇÃO DO AR. TAMBÉM DEVERÁ SER VERIFICADO O PROJETO ESPECÍFICO DE CLIMATIZAÇÃO.

LEGENDA DE BANCADAS

- BANCADA EM AÇO INOX AISI 304/20 OU 18, INCLUSO CUBA EM AÇO INOX COM ADITIVO ANTIFUNGO, ALTURA DE INSTALAÇÃO H=90cm.
- BANCADA EM AÇO INOX AISI 304/20 OU 18, INCLUSO PIA DE DESPEJO EM AÇO INOX COM ADITIVO ANTIFUNGO, ALTURA DE INSTALAÇÃO H=90cm, DIMENSÃO 70X40X50cm (CxLxP).
- BANCADA DE GRANITO CINZA, ACABAMENTO POLIDO E IMPERMEABILIZADO

PONTOS DE COMUNICAÇÃO

CENTRAL DE ALARME DE EMERGÊNCIA PCD.

CONSÓRCIO SAÚDE
CONCREMAT | MEP
CONSÓRCIO SAÚDE CONCREMAT-MEP - CNPJ 60.255.454/0001-35
RUA JOAQUIM PALHARES, no. 40, ANDAR 5 - RIO DE JANEIRO/RJ - CEP 20.260-080 - FONE (21) 3535-4131

Medidas em centímetros.
Conferir medidas no local.
O valor da cota prevalece ao da escala.
Antes de qualquer alteração consultar o arquiteto responsável.

REV.	DATA	CONTEÚDO	REV.	DATA	CONTEÚDO
R00	20/08/2026	EMISSÃO INICIAL			
R01	31/08/2026	REVISÃO			

TÍTULO DA PRANCHA: PROJETO EXECUTIVO DE ARQUITETURA
PLANTA DE LAYOUT

PRANCHA: 2|21
ESCALA: INDICADA

TIPO DA EDIFICAÇÃO:
CONSTRUÇÃO DE:
PROSUS II UNIDADE BÁSICA DE SAÚDE (UBS) - ESPECIAL

ZONEAMENTO: -
COEF. DE APROV.: -

LOCAL DE OBRA:
DIVERSOS (PROJETO PADRÃO)

DATA DO PROJETO: Agosto 2026
TAXA DE OCUPAÇÃO: -

PROPRIETÁRIO:
SECRETARIA DA SAÚDE DO ESTADO DA BAHIA (SESAB)

CNPJ: 13.937.131/0001-41
INSCRIÇÃO MUNICIPAL: -

SITUAÇÃO SEM ESCALA:

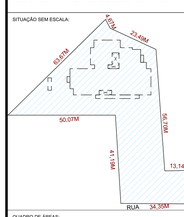

DECLARO QUE A APROVAÇÃO DO PROJETO NÃO IMPLICA NO RECONHECIMENTO PELA PREFEITURA DO DIREITO DE PROPRIEDADE DO TERRENO

PROPRIETÁRIO:
SECRETARIA DA SAÚDE DO ESTADO DA BAHIA (SESAB)
CNPJ:13.937.131/0001-41

Assinado digitalmente por ANA CAROLINA POTIER MENDES:02775290930
Data: 2026.08.31 15:57:15 -03'00'

AUTOR DO PROJETO:
ANA CAROLINA POTIER MENDES - CAU/PR nº A351830
CONSÓRCIO SAÚDE CONCREMAT- MEP
CNPJ: 60.255.454/0001-35

RESPONSÁVEL TÉCNICO PELA OBRA

QUADRO DE ÁREAS:

TERRENO PADRÃO	**1881,00m²**
A CONSTRUIR EDIFICAÇÃO PRINCIPAL	
EDIFICAÇÃO PRINCIPAL	688,86m²
MARQUISE ENTRADA PRINCIPAL	34,54m²
MARQUISE ENTRADA FUNCIONÁRIOS	3,78m²
CENTRAL DE GASES ODONTO.	4,66m²
TOTAL EDIFICAÇÃO PRINCIPAL	**731,84m²**
BLOCO ANEXO - ABRIGO DE RESÍDUOS	9,48m²
TOTAL A CONSTRUIR	**741,32m²**

ESPAÇO RESERVADO PARA APROVAÇÃO:

ESPAÇO RESERVADO PARA APROVAÇÃO:

ESPAÇO RESERVADO PARA APROVAÇÃO:

ESPAÇO RESERVADO PARA APROVAÇÃO:

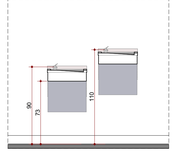

DET - Alturas Bebedouros Suspensos
ESC.: 1:25

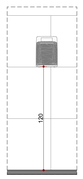

DET - Altura Filtro Suspenso
ESC.: 1:25

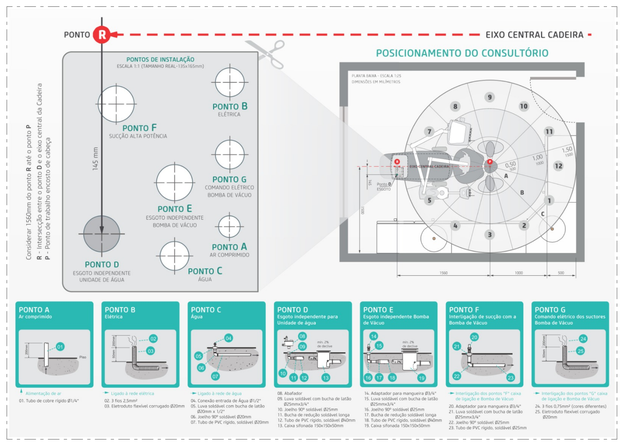

Detalhe Típico Gases Odontologia
ESC.: 1:2