DETALHAMENTO DE BANCADAS DE GRANITO

CÓDIGO	LxP (cm)	DESCRIÇÃO	TIPO DE BANCADA	MATERIAL	TESTEIRA ESQUERDA	TESTEIRA SUPERIOR	TESTEIRA DIREITA	ALTURA DA TESTEIRA	DESCRIÇÃO DA CUBA	Nº DE CUBAS	TIPO DE TORNEIRA	Nº DE TORNEIRAS	FIXAÇÃO	ESPELHO	VISTA EM PLANTA	CORTE TRANSVERSAL	PERSPECTIVA AXONOMÉTRICA
BG*61401E<^MF	140x60cm	BANCADA EM GRANITO CINZA CASTELO, ESPESSURA 2cm, ACABAMENTO POLIDO E IMPERMEABILIZADO, CHUMBADA NA PAREDE E SUSTENTADA POR CANTONEIRA DE AÇO	ÁREA SECA E MOLHADA	BANCADA EM GRANITO CINZA CASTELO, ACABAMENTO POLIDO E IMPERMEABILIZADO	☒	☒	☐		CUBA EM AÇO INOX 304/20 OU 18, ACABAMENTO LISO, COM VÁLVULA TIPO AMERICANA 3.1/2x1.1/2, METAL CROMADA E SIFÃO FLEXÍVEL 1.1/2"x1.1/2" EM POLIURETANO COM ADITIVO ANTIFUNGO, DIMENSÕES 35x40x18cm (CxLxP)	---	TORNEIRA CROMADA DE PAREDE PARA AMBIENTES HOSPITALAR, PADRÃO POPULAR 1/2" OU 3/4", ALTURA DE INSTALAÇÃO H=105cm DO PISO, REF. LORENMETAIS OU EQUIVALENTE TÉCNICO.	1	FIXAÇÃO DA BANCADA EM PAREDE COM MÃO FRANCESA EM AÇO, ABAS DE 40 CM, CAPACIDADE MÁXIMA DE CARGA 70 KG. INSTALAÇÃO COM DESLOCAMENTO LATERAL DE 10 CM E ESPAÇAMENTO MÁXIMO DE 90 CM ENTRE SUPORTES.	NÃO POSSUI	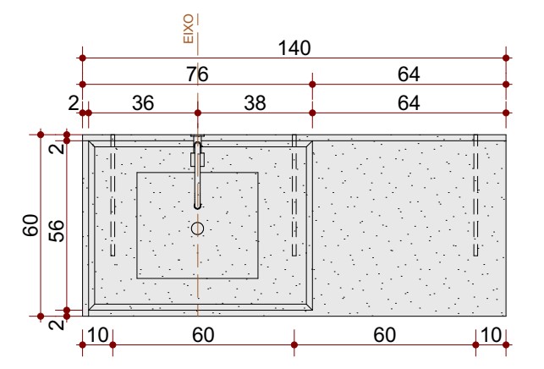	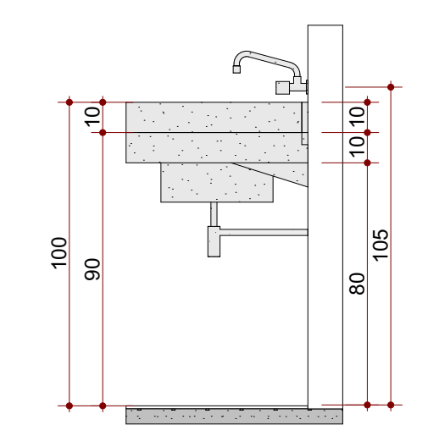	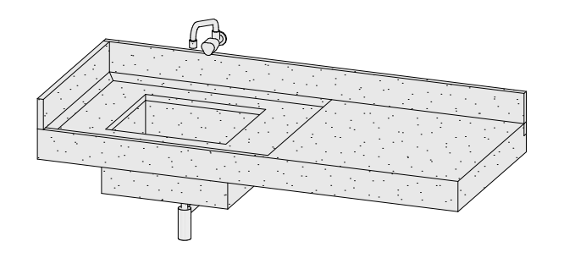
BG12506MF	506x120cm	BALCÃO DE ATENDIMENTO COM 3 GUICHÊS EM GRANITO	ÁREA SECA	BANCADA EM GRANITO CINZA CASTELO, ACABAMENTO POLIDO E IMPERMEABILIZADO	☐	☐	☐		NÃO POSSUI	---	NÃO POSSUI	0	FIXAÇÃO DA BANCADA EM PAREDE COM MÃO FRANCESA EM AÇO, ABAS DE 40 CM, CAPACIDADE MÁXIMA DE CARGA 70 KG. INSTALAÇÃO COM DESLOCAMENTO LATERAL DE 10 CM E ESPAÇAMENTO MÁXIMO DE 90 CM ENTRE SUPORTES.	NÃO POSSUI	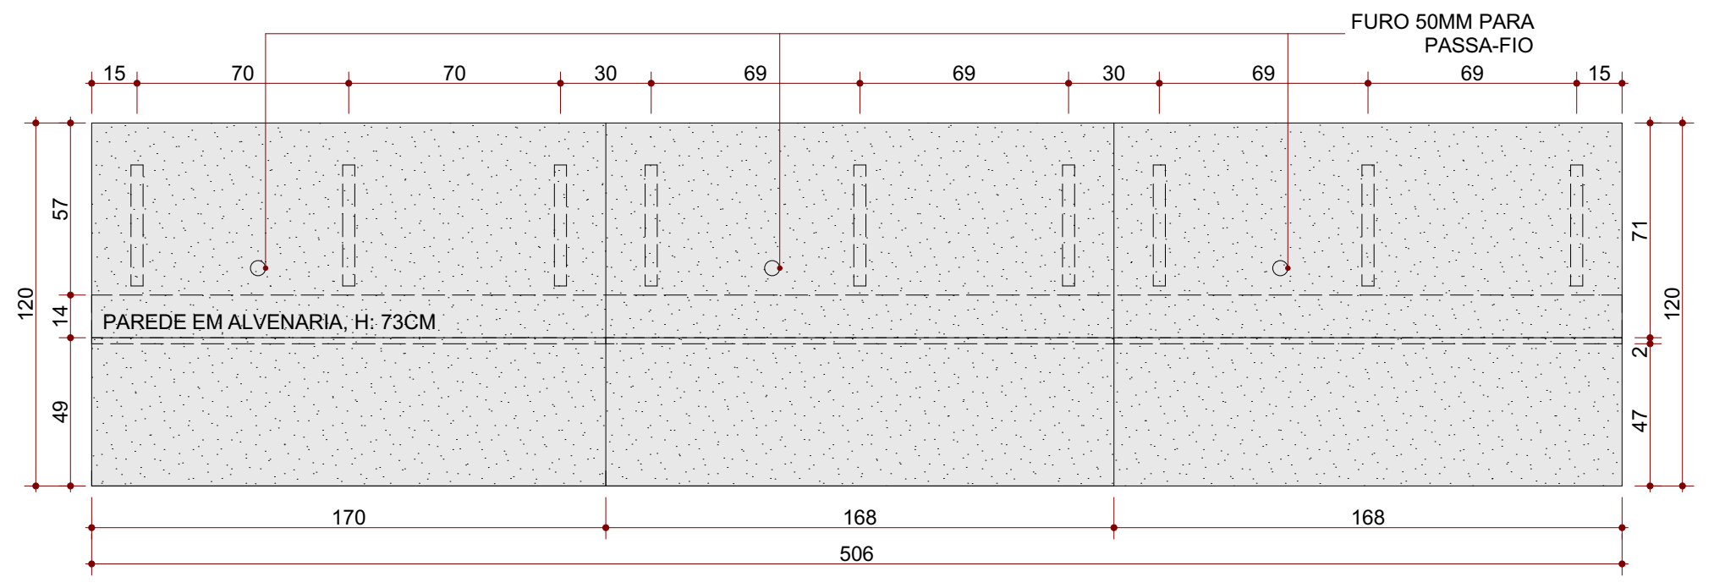	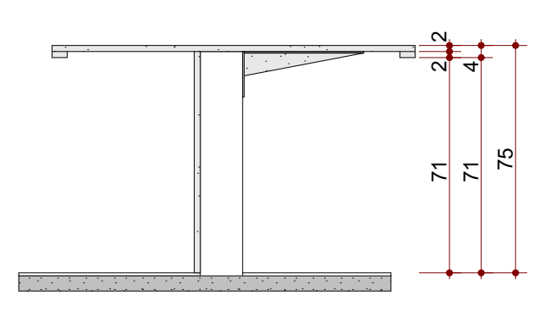	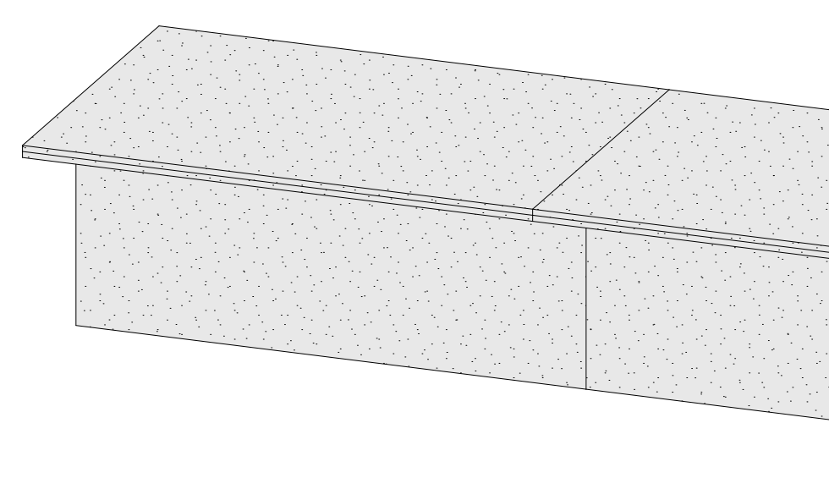
BG61221C<^MF	122x60cm	BANCADA EM GRANITO CINZA CASTELO, ESPESSURA 2cm, ACABAMENTO POLIDO E IMPERMEABILIZADO, CHUMBADA NA PAREDE E SUSTENTADA POR CANTONEIRA DE AÇO, INCLUSO CUBA DE EMBUTIR OVAL 35x50cm, COR LOUÇA BRANCA REF. CELITE OU EQUIVALENTE TÉCNICO E TORNEIRA DE MESA TIPO PRESSMATIC PARA LAVATÓRIO, BICA BAIXA, FABRICADA EM METAL CROMADO, REF. DOCOL OU EQUIVALENTE TÉCNICO.	ÁREA MOLHADA	BANCADA EM GRANITO CINZA CASTELO, ACABAMENTO POLIDO E IMPERMEABILIZADO	☒	☒	☒	10	CUBA DE EMBUTIR OVAL EM LOUÇA, USO PROFISSIONAL, BRANCO GELO, 35x50cm	1	TORNEIRA DE MESA TIPO PRESSMATIC PARA LAVATÓRIO, BICA BAIXA, FABRICADA EM METAL CROMADO, REF. DOCOL OU EQUIVALENTE TÉCNICO	1	FIXAÇÃO DA BANCADA EM PAREDE COM MÃO FRANCESA EM AÇO, ABAS DE 40 CM, CAPACIDADE MÁXIMA DE CARGA 70 KG. INSTALAÇÃO COM DESLOCAMENTO LATERAL DE 10 CM E ESPAÇAMENTO MÁXIMO DE 90 CM ENTRE SUPORTES.	ESPELHO CRISTAL, ESPESSURA 4mm, FIXADO COM BOTÃO CROMADO, BUCHA Nº6 OU Nº8 (EM ALVENARIA) OU BUCHA BASCULANTE OU BORBOLETA (EM DRYWALL) E PARAFUSOS COMPATÍVEIS, SEM MOLDURA, ALTURA=90cm e LARGURA=50cm	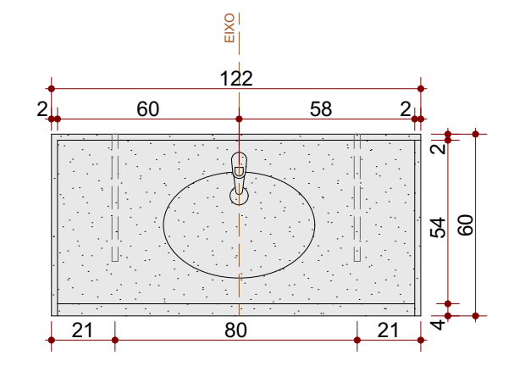	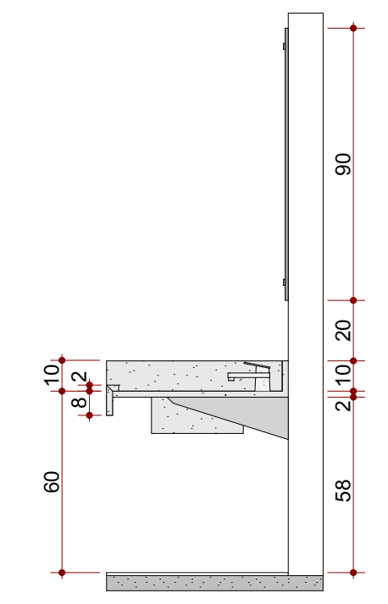	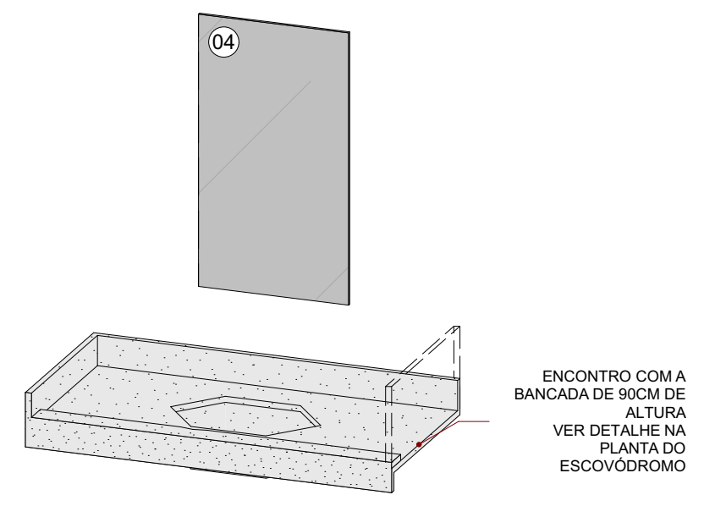 04 ENCONTRO COM A BANCADA DE 90CM DE ALTURA VER DETALHE NA PLANTA DO ESCOVÓDROMO
BG61602C^>MF	160x60cm	BANCADA EM GRANITO CINZA CASTELO, ESPESSURA 2cm, ACABAMENTO POLIDO E IMPERMEABILIZADO, CHUMBADA NA PAREDE E SUSTENTADA POR CANTONEIRA DE AÇO, INCLUSO CUBA DE EMBUTIR OVAL 35x50cm, COR LOUÇA BRANCA REF. CELITE OU EQUIVALENTE TÉCNICO E TORNEIRA DE MESA TIPO PRESSMATIC PARA LAVATÓRIO, BICA BAIXA, FABRICADA EM METAL CROMADO, REF. DOCOL OU EQUIVALENTE TÉCNICO.	ÁREA MOLHADA	BANCADA EM GRANITO CINZA CASTELO, ACABAMENTO POLIDO E IMPERMEABILIZADO	☐	☒	☒	10	CUBA DE EMBUTIR OVAL EM LOUÇA, USO PROFISSIONAL, BRANCO GELO, 35x50cm	2	TORNEIRA DE MESA TIPO PRESSMATIC PARA LAVATÓRIO, BICA BAIXA, FABRICADA EM METAL CROMADO, REF. DOCOL OU EQUIVALENTE TÉCNICO	2	FIXAÇÃO DA BANCADA EM PAREDE COM MÃO FRANCESA EM AÇO, ABAS DE 40 CM, CAPACIDADE MÁXIMA DE CARGA 70 KG. INSTALAÇÃO COM DESLOCAMENTO LATERAL DE 10 CM E ESPAÇAMENTO MÁXIMO DE 90 CM ENTRE SUPORTES.	ESPELHO CRISTAL, ESPESSURA 4mm, FIXADO COM BOTÃO CROMADO, BUCHA Nº6 OU Nº8 (EM ALVENARIA) OU BUCHA BASCULANTE OU BORBOLETA (EM DRYWALL) E PARAFUSOS COMPATÍVEIS, SEM MOLDURA, ALTURA=70cm e LARGURA=50cm	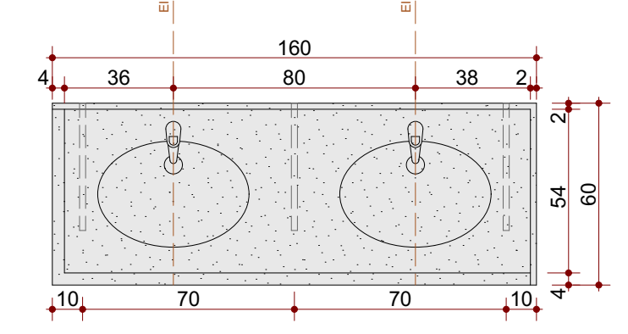	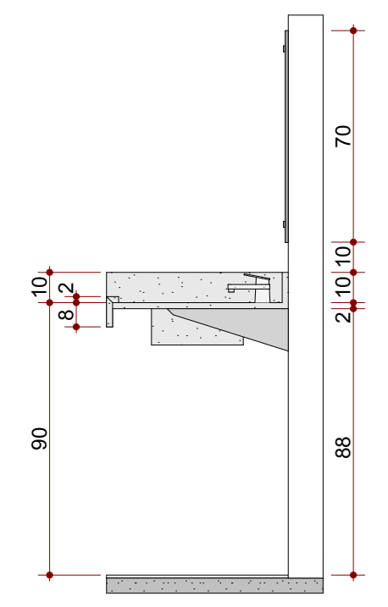	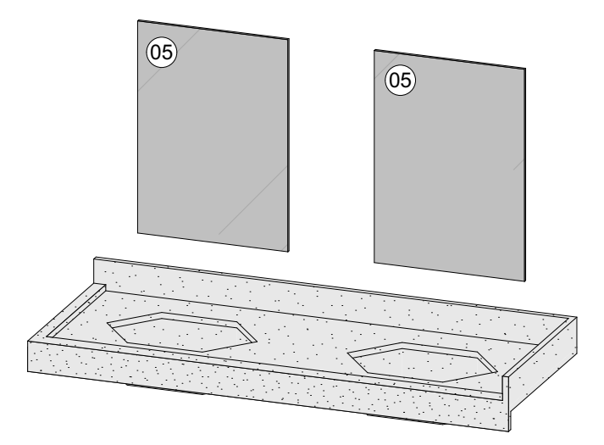
BG61602C<^MF	160x60cm	BANCADA EM GRANITO CINZA CASTELO, ESPESSURA 2cm, ACABAMENTO POLIDO E IMPERMEABILIZADO, CHUMBADA NA PAREDE E SUSTENTADA POR CANTONEIRA DE AÇO, INCLUSO CUBA DE EMBUTIR OVAL 35x50cm, COR LOUÇA BRANCA REF. CELITE OU EQUIVALENTE TÉCNICO E TORNEIRA DE MESA TIPO PRESSMATIC PARA LAVATÓRIO, BICA BAIXA, FABRICADA EM METAL CROMADO, REF. DOCOL OU EQUIVALENTE TÉCNICO.	ÁREA MOLHADA	BANCADA EM GRANITO CINZA CASTELO, ACABAMENTO POLIDO E IMPERMEABILIZADO	☒	☒	☐	10	CUBA DE EMBUTIR OVAL EM LOUÇA, USO PROFISSIONAL, BRANCO GELO, 35x50cm	2	TORNEIRA DE MESA TIPO PRESSMATIC PARA LAVATÓRIO, BICA BAIXA, FABRICADA EM METAL CROMADO, REF. DOCOL OU EQUIVALENTE TÉCNICO	2	FIXAÇÃO DA BANCADA EM PAREDE COM MÃO FRANCESA EM AÇO, ABAS DE 40 CM, CAPACIDADE MÁXIMA DE CARGA 70 KG. INSTALAÇÃO COM DESLOCAMENTO LATERAL DE 10 CM E ESPAÇAMENTO MÁXIMO DE 90 CM ENTRE SUPORTES.	ESPELHO CRISTAL, ESPESSURA 4mm, FIXADO COM BOTÃO CROMADO, BUCHA Nº6 OU Nº8 (EM ALVENARIA) OU BUCHA BASCULANTE OU BORBOLETA (EM DRYWALL) E PARAFUSOS COMPATÍVEIS, SEM MOLDURA, ALTURA=70cm e LARGURA=50cm	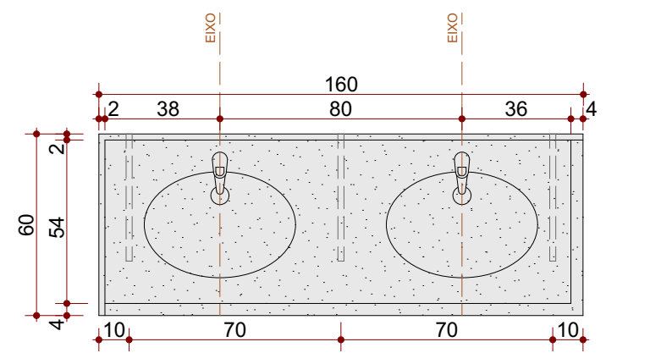	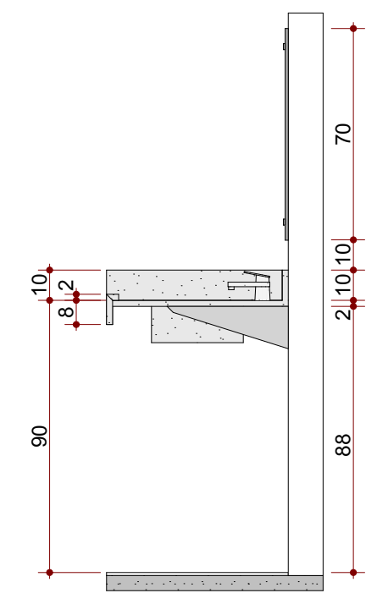	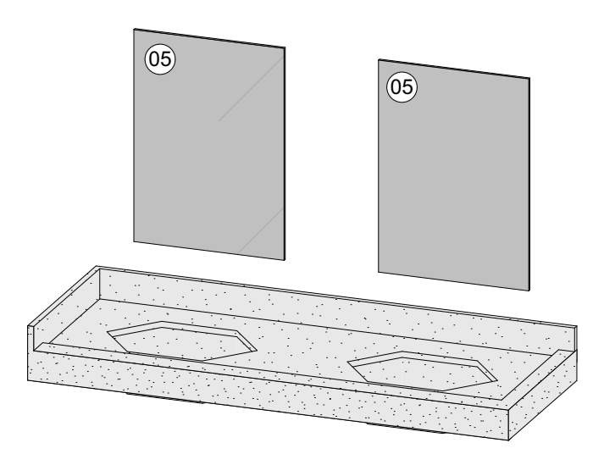
BG62451D^>MF	245x60cm	BANCADA EM GRANITO CINZA CASTELO, ESPESSURA 2cm, ACABAMENTO POLIDO E IMPERMEABILIZADO, CHUMBADA NA PAREDE E SUSTENTADA POR CANTONEIRA DE AÇO, INCLUSO CUBA DE EMBUTIR OVAL 35x50cm, COR LOUÇA BRANCA REF. CELITE OU EQUIVALENTE TÉCNICO E TORNEIRA DE MESA TIPO PRESSMATIC PARA LAVATÓRIO, BICA BAIXA, FABRICADA EM METAL CROMADO, REF. DOCOL OU EQUIVALENTE TÉCNICO.	ÁREA MOLHADA	BANCADA EM GRANITO CINZA CASTELO, ACABAMENTO POLIDO E IMPERMEABILIZADO	☐	☒	☒	10	CUBA EM AÇO INOX 304/20 OU 18, ACABAMENTO LISO, COM VÁLVULA TIPO AMERICANA 3.1/2x1.1/2, METAL CROMADA E SIFÃO FLEXÍVEL 1.1/2"x1.1/2" EM POLIURETANO COM ADITIVO ANTIFUNGO, DIMENSÕES 50x40x18cm (CxLxP)	1	TORNEIRA CROMADA DE PAREDE PARA COZINHA, COM AREJADOR, PADRÃO POPULAR 1/2" OU 3/4", ACIONAMENTO MANUAL POR REGISTRO, ALTURA DE INSTALAÇÃO H=105cm DO PISO, REF. DECA OU EQUIVALENTE TÉCNICO.	1	FIXAÇÃO DA BANCADA EM PAREDE COM MÃO FRANCESA EM AÇO, ABAS DE 40 CM, CAPACIDADE MÁXIMA DE CARGA 70 KG. INSTALAÇÃO COM DESLOCAMENTO LATERAL DE 10 CM E ESPAÇAMENTO MÁXIMO DE 90 CM ENTRE SUPORTES.	NÃO POSSUI	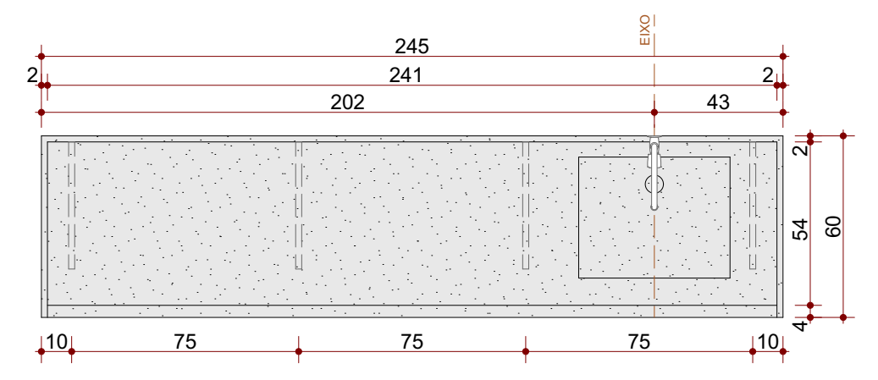	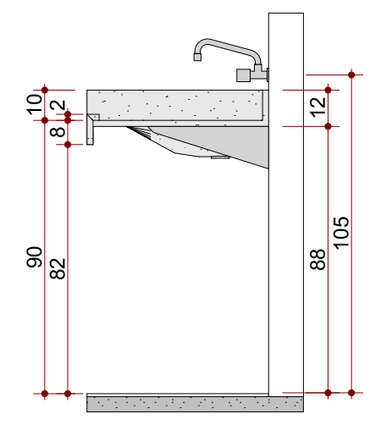	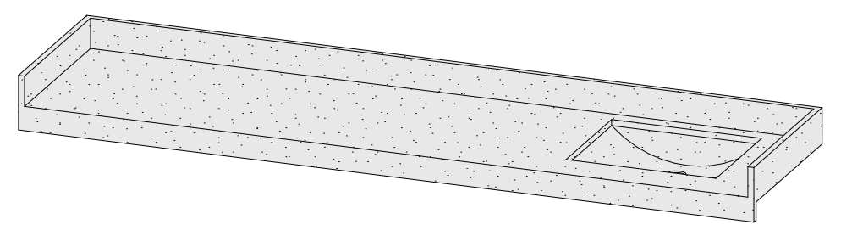
BG62462C<^>MF	246x60cm	BANCADA EM GRANITO CINZA CASTELO, ESPESSURA 2cm, ACABAMENTO POLIDO E IMPERMEABILIZADO, CHUMBADA NA PAREDE E SUSTENTADA POR CANTONEIRA DE AÇO, INCLUSO CUBA DE EMBUTIR OVAL 35x50cm, COR LOUÇA BRANCA REF. CELITE OU EQUIVALENTE TÉCNICO E TORNEIRA DE MESA TIPO PRESSMATIC PARA LAVATÓRIO, BICA BAIXA, FABRICADA EM METAL CROMADO, REF. DOCOL OU EQUIVALENTE TÉCNICO.	ÁREA MOLHADA	BANCADA EM GRANITO CINZA CASTELO, ACABAMENTO POLIDO E IMPERMEABILIZADO	☒	☒	☒	20	CUBA DE EMBUTIR OVAL EM LOUÇA, USO PROFISSIONAL, BRANCO GELO, 35x50cm	2	TORNEIRA DE MESA TIPO PRESSMATIC PARA LAVATÓRIO, BICA BAIXA, FABRICADA EM METAL CROMADO, REF. DOCOL OU EQUIVALENTE TÉCNICO	2	FIXAÇÃO DA BANCADA EM PAREDE COM MÃO FRANCESA EM AÇO, ABAS DE 40 CM, CAPACIDADE MÁXIMA DE CARGA 70 KG. INSTALAÇÃO COM DESLOCAMENTO LATERAL DE 10 CM E ESPAÇAMENTO MÁXIMO DE 90 CM ENTRE SUPORTES.	ESPELHO CRISTAL, ESPESSURA 4mm, FIXADO COM BOTÃO CROMADO, BUCHA Nº6 OU Nº8 (EM ALVENARIA) OU BUCHA BASCULANTE OU BORBOLETA (EM DRYWALL) E PARAFUSOS COMPATÍVEIS, SEM MOLDURA, ALTURA=70cm e LARGURA=50cm	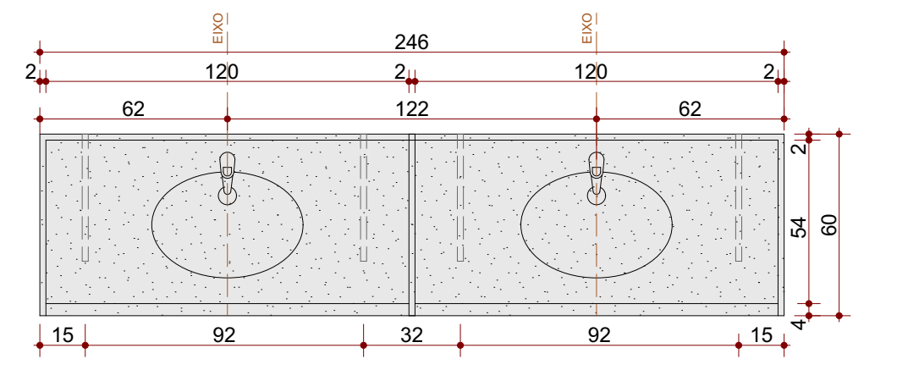	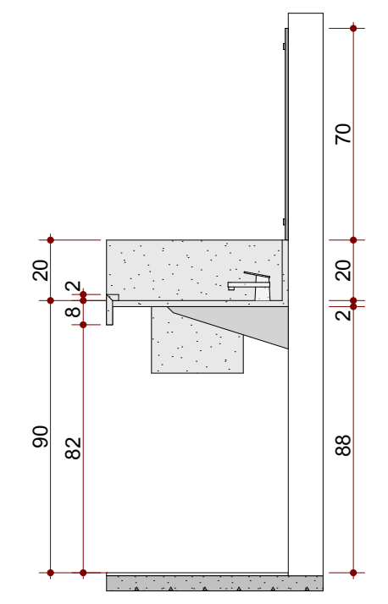	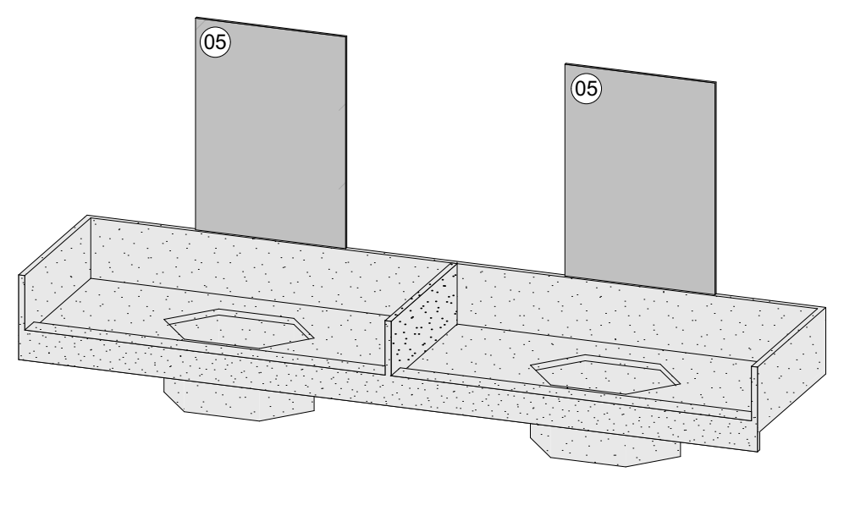
BPD7380^>MF	80x73cm	TANQUE DE INOX P/ LAVATÓRIO DE PÉ DIABÉTICO C/ BANCADA EM GRANITO	ÁREA MOLHADA	BANCADA EM GRANITO CINZA CASTELO, ACABAMENTO POLIDO E IMPERMEABILIZADO	☒	☒	☐	5	CUBA EM AÇO INOX 304/20 OU 18, ACABAMENTO LISO, COM VÁLVULA TIPO AMERICANA 3.1/2x1.1/2, METAL CROMADA E SIFÃO FLEXÍVEL 1.1/2"x1.1/2" EM POLIURETANO COM ADITIVO ANTIFUNGO, DIMENSÕES 60x50x40cm (CxLxP)	---	DUCHA HIGIÊNICA COM REGISTRO, GATILHO CROMADO, ALTURA DE INSTALAÇÃO H=1,25m DO PISO, REF. DECA OU SIMILAR.	1	FIXAÇÃO DA BANCADA EM PAREDE COM MÃO FRANCESA EM AÇO, ABAS DE 40 CM, CAPACIDADE MÁXIMA DE CARGA 70 KG. INSTALAÇÃO COM DESLOCAMENTO LATERAL DE 10 CM E ESPAÇAMENTO MÁXIMO DE 90 CM ENTRE SUPORTES.	NÃO POSSUI	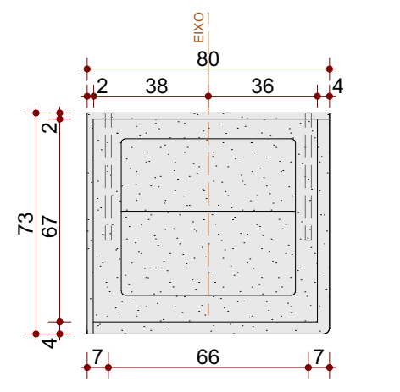	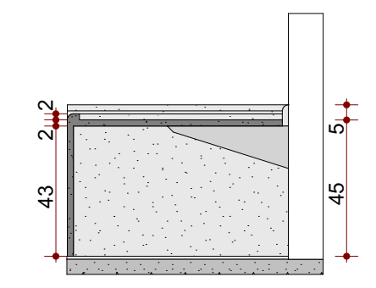	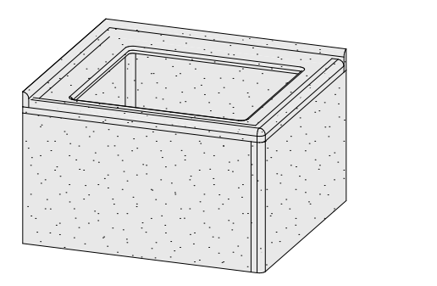

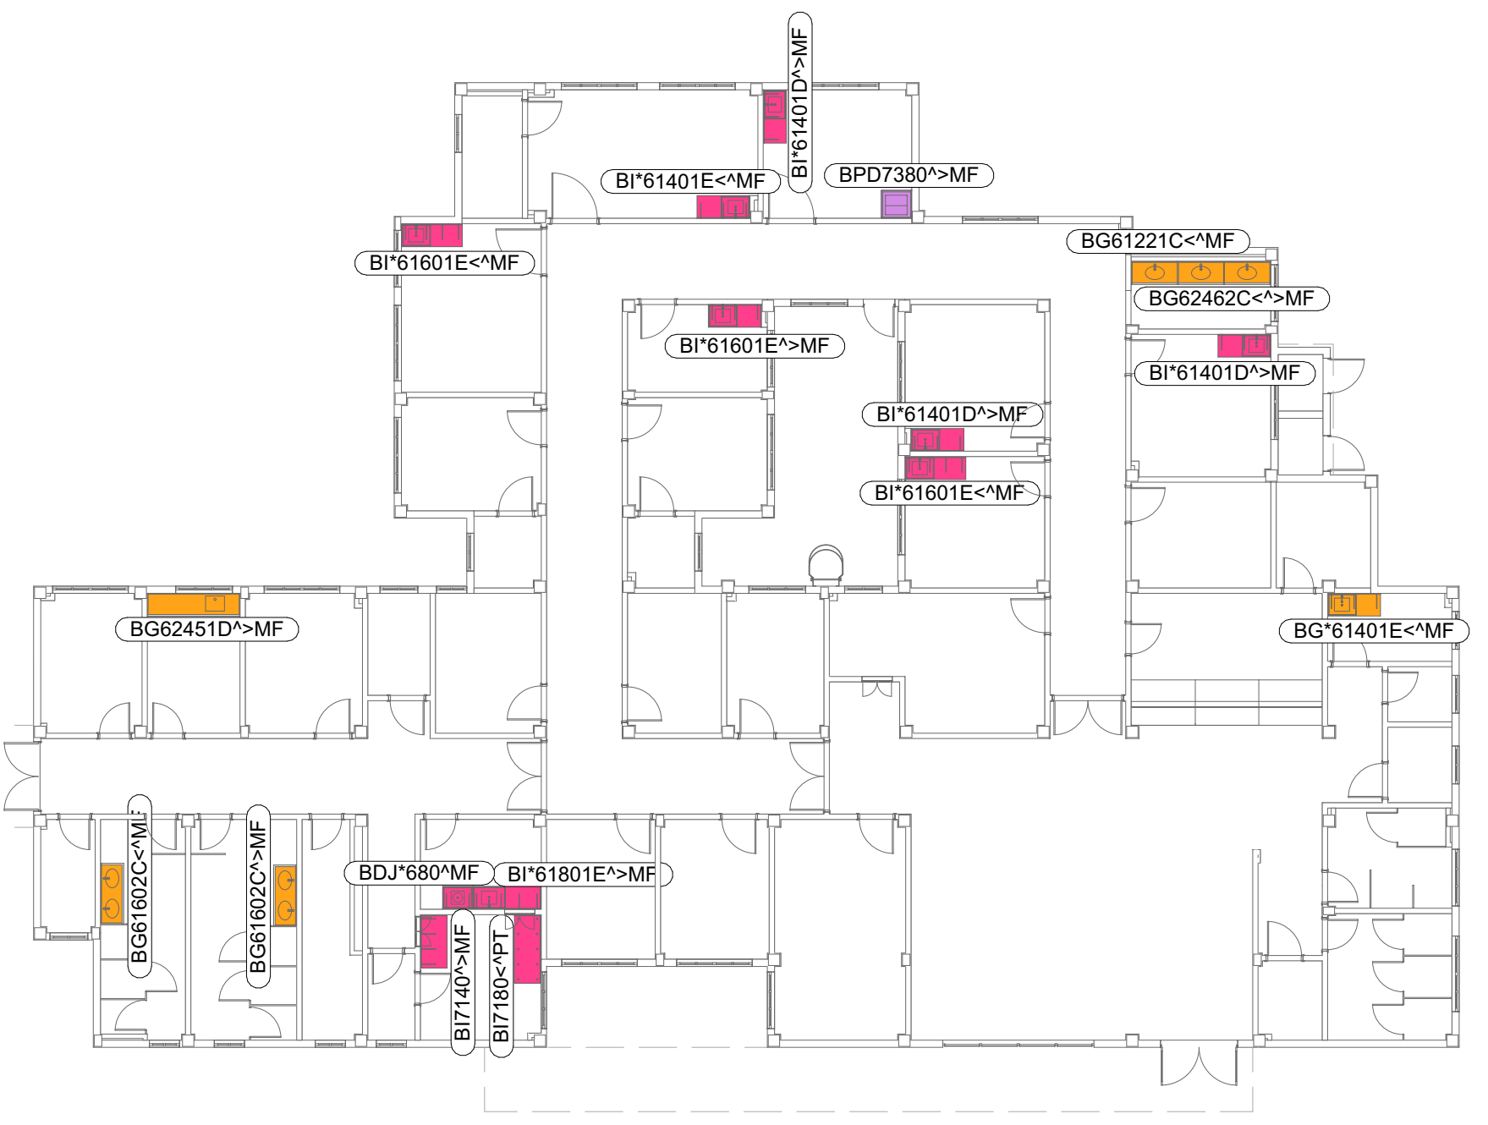

BONECO DE LOCALIZAÇÃO DE BANCADAS

ESC.: 1:200

LEGENDA DE BANCADA

- 🟧 Bancada de Granito
- 🟥 Bancada de Inox
- 🟪 Bancada Pé Diabético

BI*61202E<MF

LARGURA (zeros suprimidos)

*: Bancada com área molhada

TIPO DE BANCADA
BI = Inox
BG = Granito
BDJ = Vaso de Despejo
BPD = Pé Diabético

COMPRIMENTO

QUANTIDADE DE CUBAS (quando houver)

MF: Mão Francesa

RODABANCA
>: Rodabanca direita
<: Rodabanca esquerda
^: Rodabanca ao fundo

DESLOCAMENTO DA CUBA
D: cubas deslocadas do centro para a direita
E: cubas deslocadas do centro para a esquerda
C: cubas ao centro

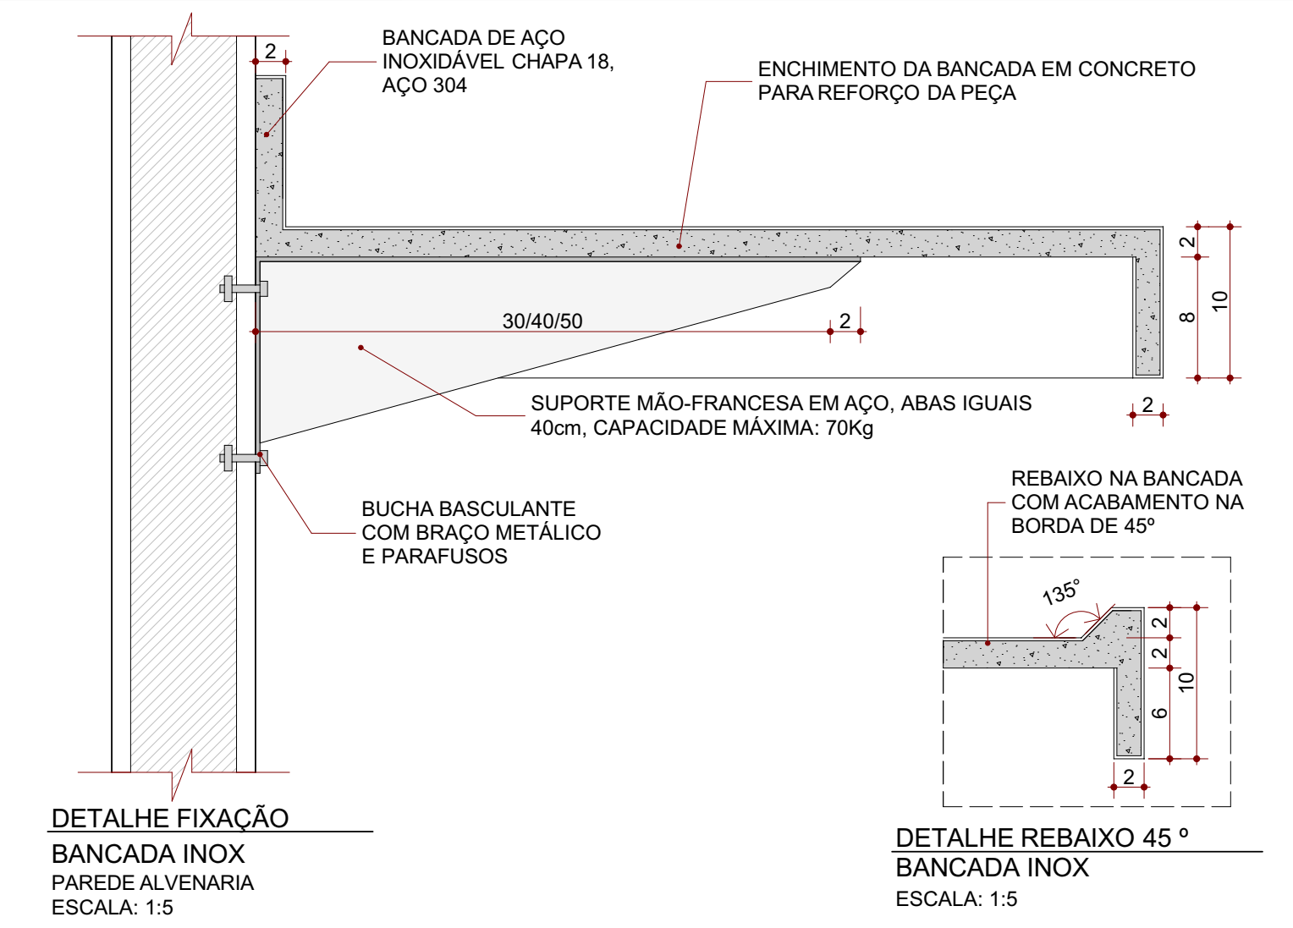
BANCADA DE AÇO INOXIDÁVEL CHAPA 18, AÇO 304
ENCHIMENTO DA BANCADA EM CONCRETO PARA REFORÇO DA PEÇA
30/40/50
SUPORTE MÃO-FRANCESA EM AÇO, ABAS IGUAIS 40cm, CAPACIDADE MÁXIMA: 70Kg
BUCHA BASCULANTE COM BRAÇO METÁLICO E PARAFUSOS
REBAIXO NA BANCADA COM ACABAMENTO NA BORDA DE 45º
135°

DETALHE FIXAÇÃO
BANCADA INOX
PAREDE ALVENARIA
ESCALA: 1:5

DETALHE REBAIXO 45 º
BANCADA INOX
ESCALA: 1:5

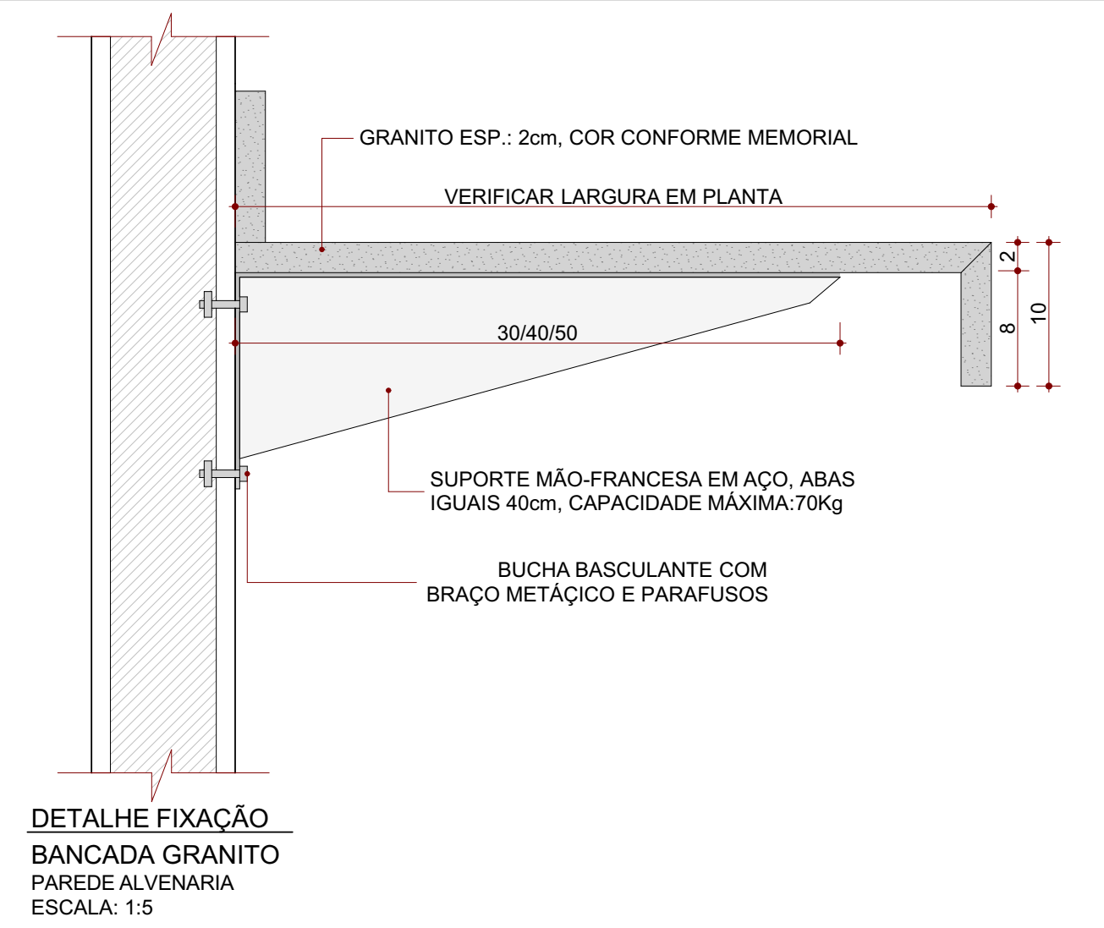
GRANITO ESP.: 2cm, COR CONFORME MEMORIAL
VERIFICAR LARGURA EM PLANTA
30/40/50
SUPORTE MÃO-FRANCESA EM AÇO, ABAS IGUAIS 40cm, CAPACIDADE MÁXIMA:70Kg
BUCHA BASCULANTE COM BRAÇO METÁÇICO E PARAFUSOS

DETALHE FIXAÇÃO
BANCADA GRANITO
PAREDE ALVENARIA
ESCALA: 1:5

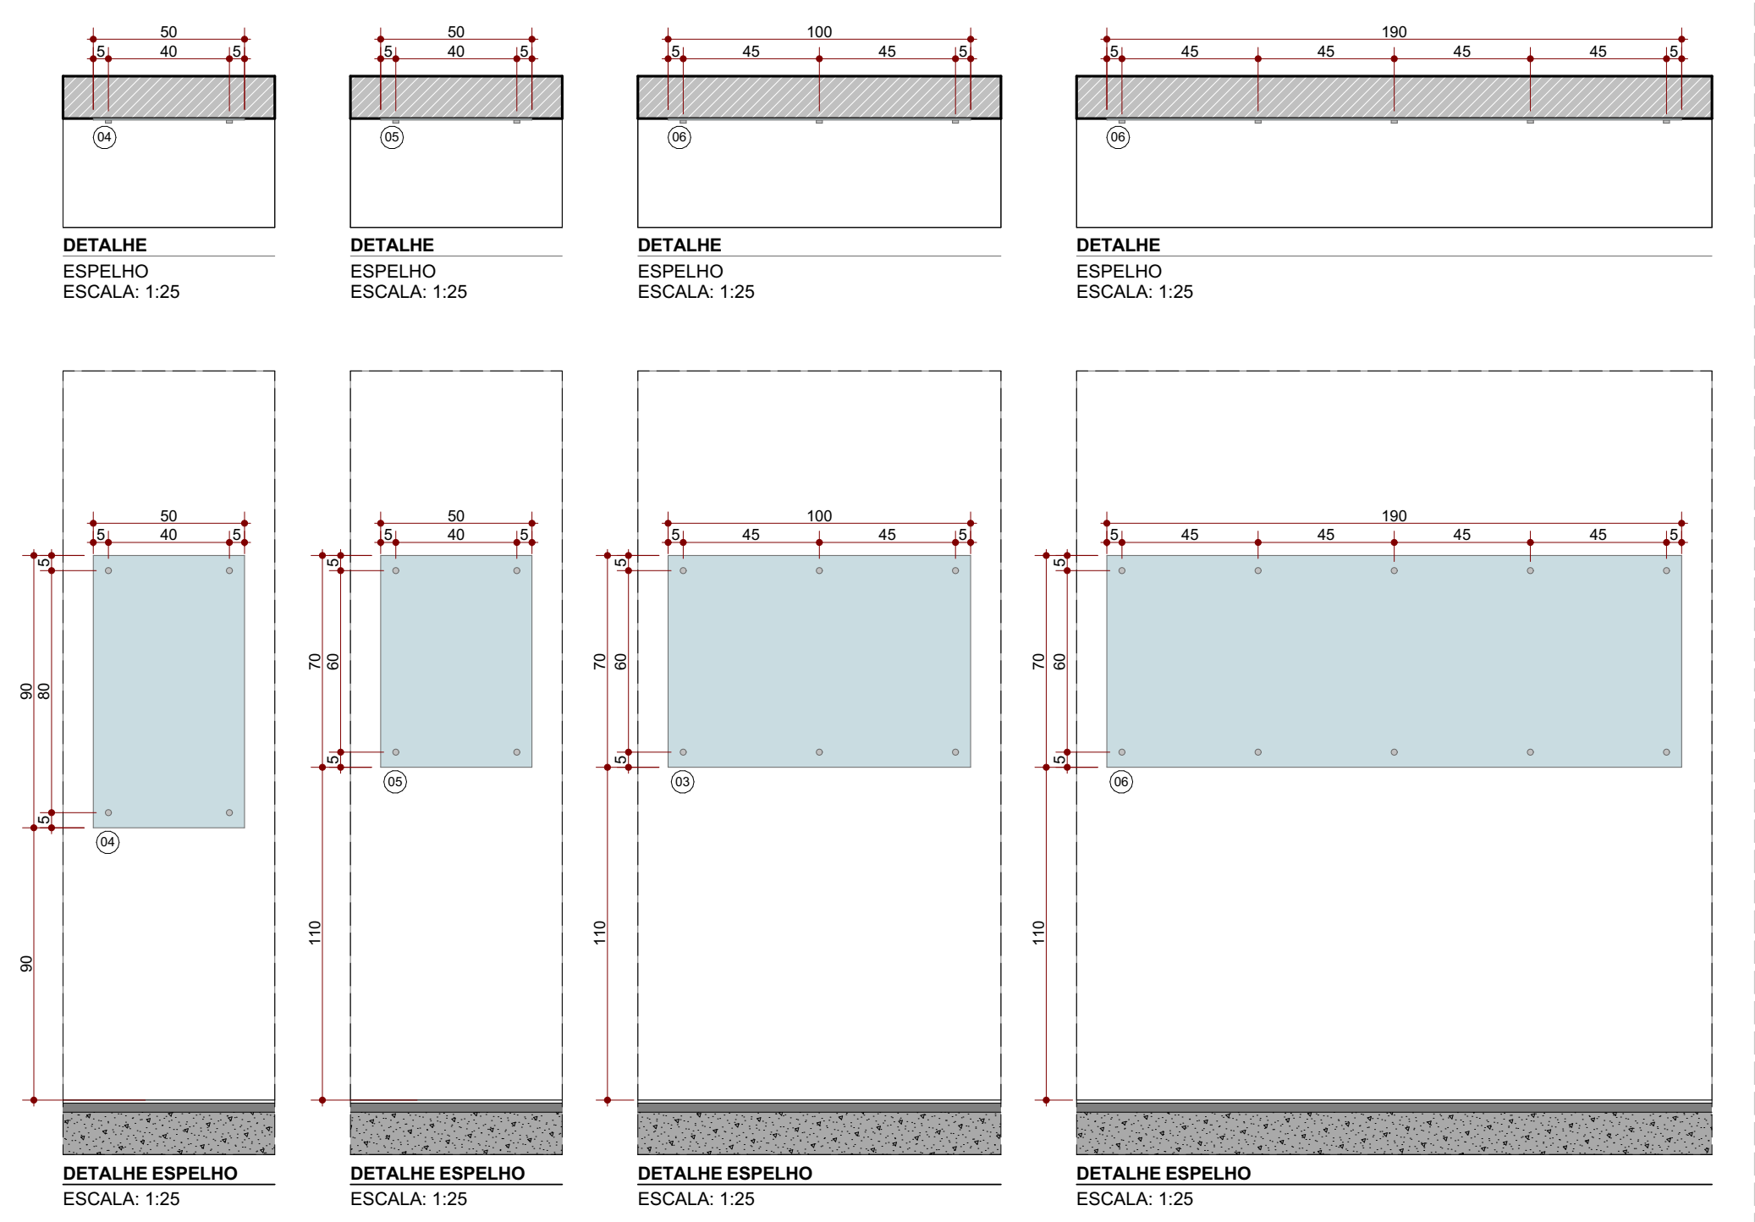

(04) ESPELHO CRISTAL PARA SANITÁRIO PCD, ESPESSURA 4mm, FIXADO COM BOTÃO CROMADO, BUCHA Nº6 OU Nº8 (EM ALVENARIA) OU BUCHA BASCULANTE OU BORBOLETA (EM DRYWALL) E PARAFUSOS COMPATÍVEIS, SEM MOLDURA, NAS DIMENSÕES 50x90cm.

(05) ESPELHO CRISTAL, ESPESSURA 4mm, FIXADO COM BOTÃO CROMADO, BUCHA Nº6 OU Nº8 (EM ALVENARIA) OU BUCHA BASCULANTE OU BORBOLETA (EM DRYWALL) E PARAFUSOS COMPATÍVEIS, SEM MOLDURA, NAS DIMENSÕES 50x70cm.

(03) ESPELHO CRISTAL, ESPESSURA 4mm, FIXADO COM BOTÃO CROMADO, BUCHA Nº6 OU Nº8 (EM ALVENARIA) OU BUCHA BASCULANTE OU BORBOLETA (EM DRYWALL) E PARAFUSOS COMPATÍVEIS, SEM MOLDURA, NAS DIMENSÕES 100x70cm.

(06) ESPELHO CRISTAL, ESPESSURA 4mm, FIXADO COM BOTÃO CROMADO, BUCHA Nº6 OU Nº8 (EM ALVENARIA) OU BUCHA BASCULANTE OU BORBOLETA (EM DRYWALL) E PARAFUSOS COMPATÍVEIS, SEM MOLDURA, NAS DIMENSÕES 190x70cm.

NOTA 1: A paginação de revestimento seguirá o detalhe de acabamentos, ver planta específica
NOTA 2: Especificação de mobiliário ver padrão Caderno de Encargos ou Memorial Descritivo
NOTA 3: Aumentar 2 botões a cada 50cm de espelho, sendo o mínimo 4 botões.
NOTA 4: Para garantir que o espelho fique bem apoiado e evitar vibrações, use fita dupla face 3M VHB (alta resistência) + silicone neutro ou cola PU atrás do espelho como complemento aos botões de fixação.
NOTA 5: Em paredes de drywall prever reforço estrutural.

CONSÓRCIO SAÚDE CONCREMAT-MEP - CNPJ 60.255.454/0001-35
RUA JOAQUIM PALHARES, no. 40, ANDAR 5 - RIO DE JANEIRO/RJ - CEP 20.260-080 - FONE (21) 3535-4131

Medidas em centímetros. Conferir medidas no local.
O valor da cota prevalece ao da escala. Antes de qualquer alteração consultar o arquiteto responsável.

REV	DATA	CONTEÚDO	REV	DATA	CONTEÚDO
R00	20/08/2026	EMISSÃO INICIAL			
R01	31/08/2026	REVISÃO			

Nome do Empreendimento
PROSUS II UNIDADE BÁSICA DE SAÚDE (UBS) - ESPECIAL

Endereço do Empreendimento
DIVERSOS (PROJETO PADRÃO)

Disciplina
ARQUITETURA

Título do desenho
DETALHE BANCADAS

Etapa
PROJETO EXECUTIVO

CONSÓRCIO SAÚDE
CONCREMAT | MEP

Projetista e coordenador
CONSÓRCIO SAÚDE CONCREMAT-MEP - CNPJ 60.255.454/0001-35
RUA JOAQUIM PALHARES, no. 40, ANDAR 5 - RIO DE JANEIRO/RJ - CEP 20.260-080
FONE (21) 3535-4131

Responsável Técnico pelo Projeto Arquitetônico
ANA CAROLINA POTIER MENDES
Arquiteto CAU/PR nº A351830

Assinado digitalmente por ANA CAROLINA POTIER MENDES:02775290930
Data: 2026.08.31 15:59:55-03'00'

Especialidade
ARQ

Prancha
12|21

Revisão
R01

Escala
INDICADA

BIMcloud: MEP Arquitetura - BIMcloud Basic para o Archicad 24/635 PROSUS/635.14 UBS E