




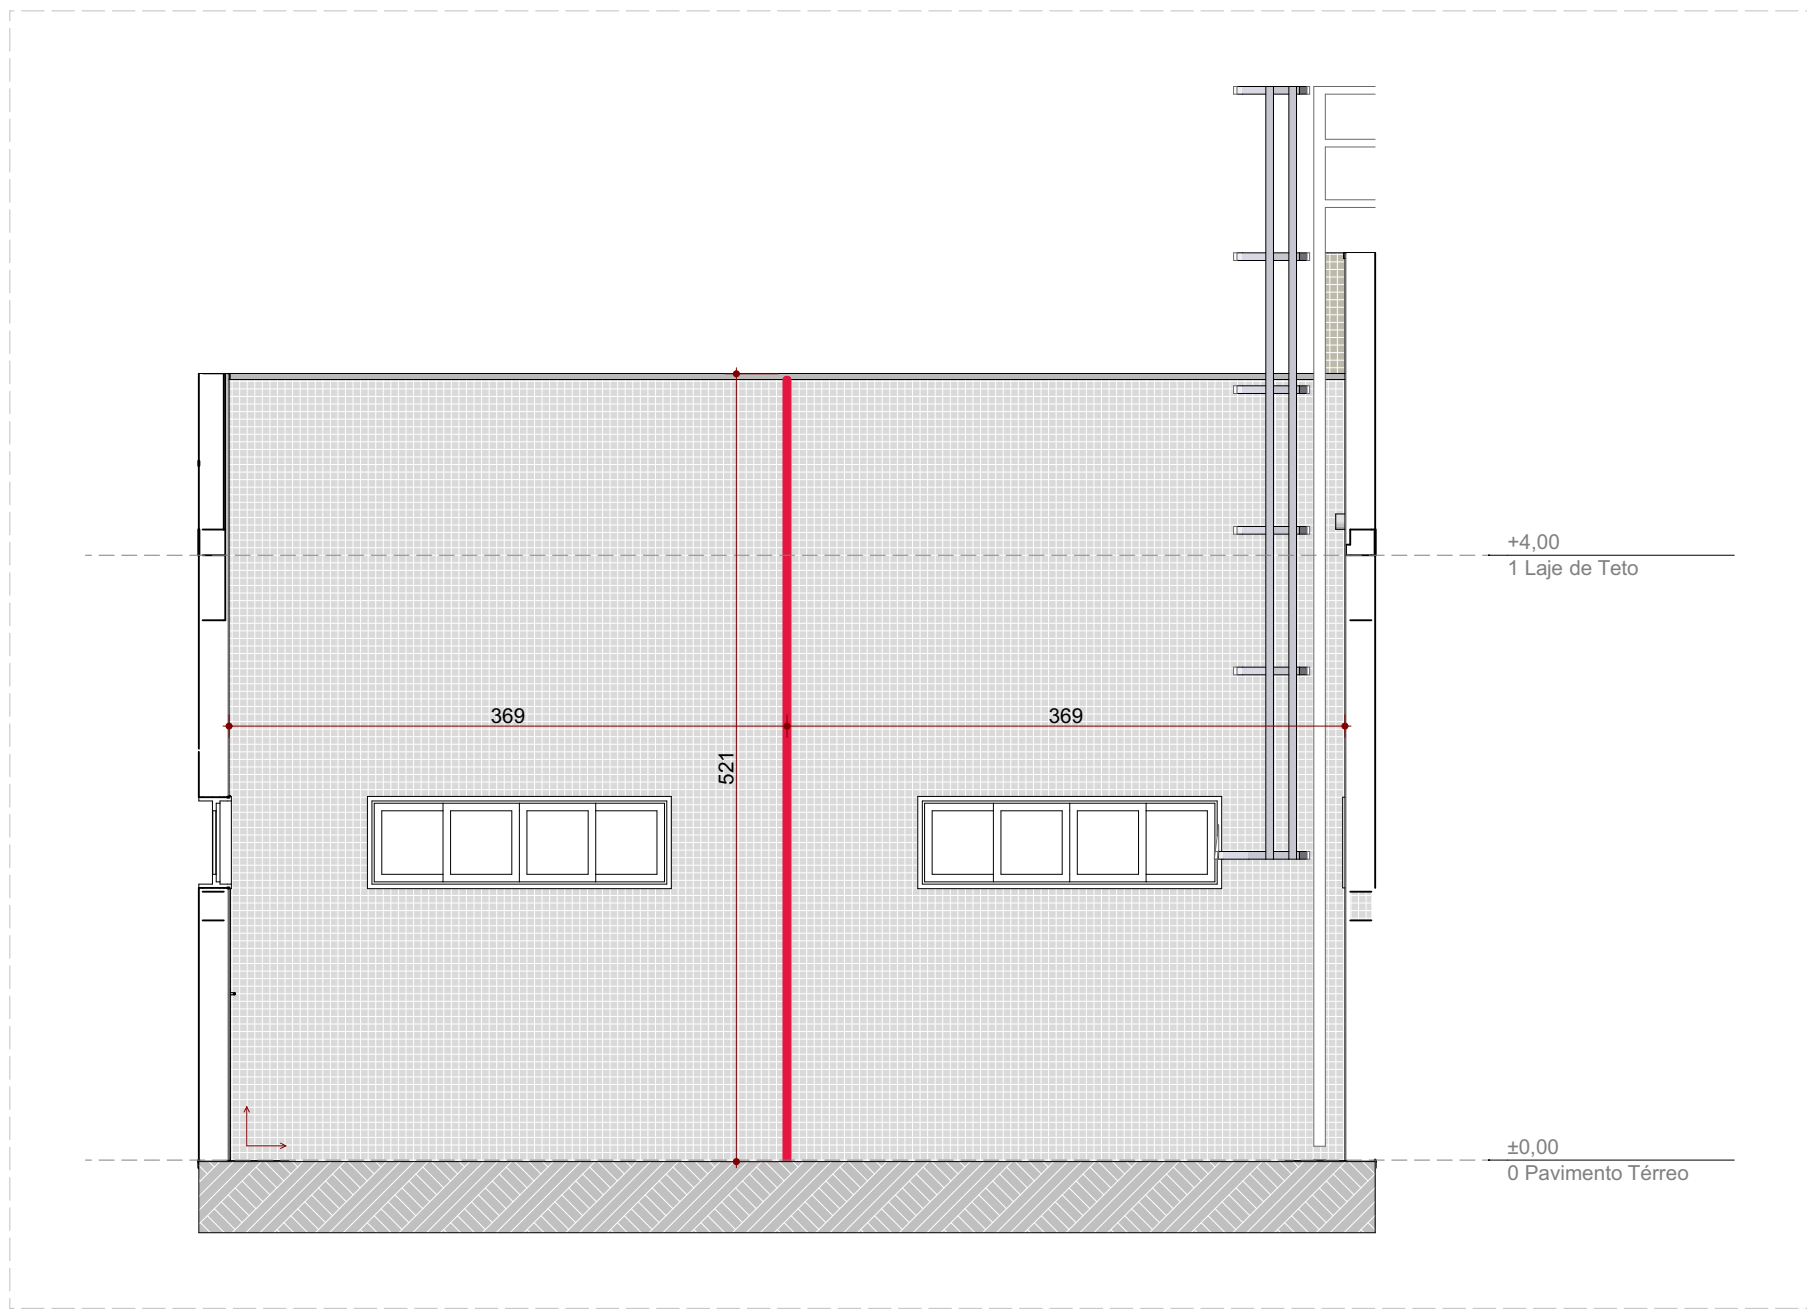



Junta de Fachada - Elevação 05
ESC.: 1:50

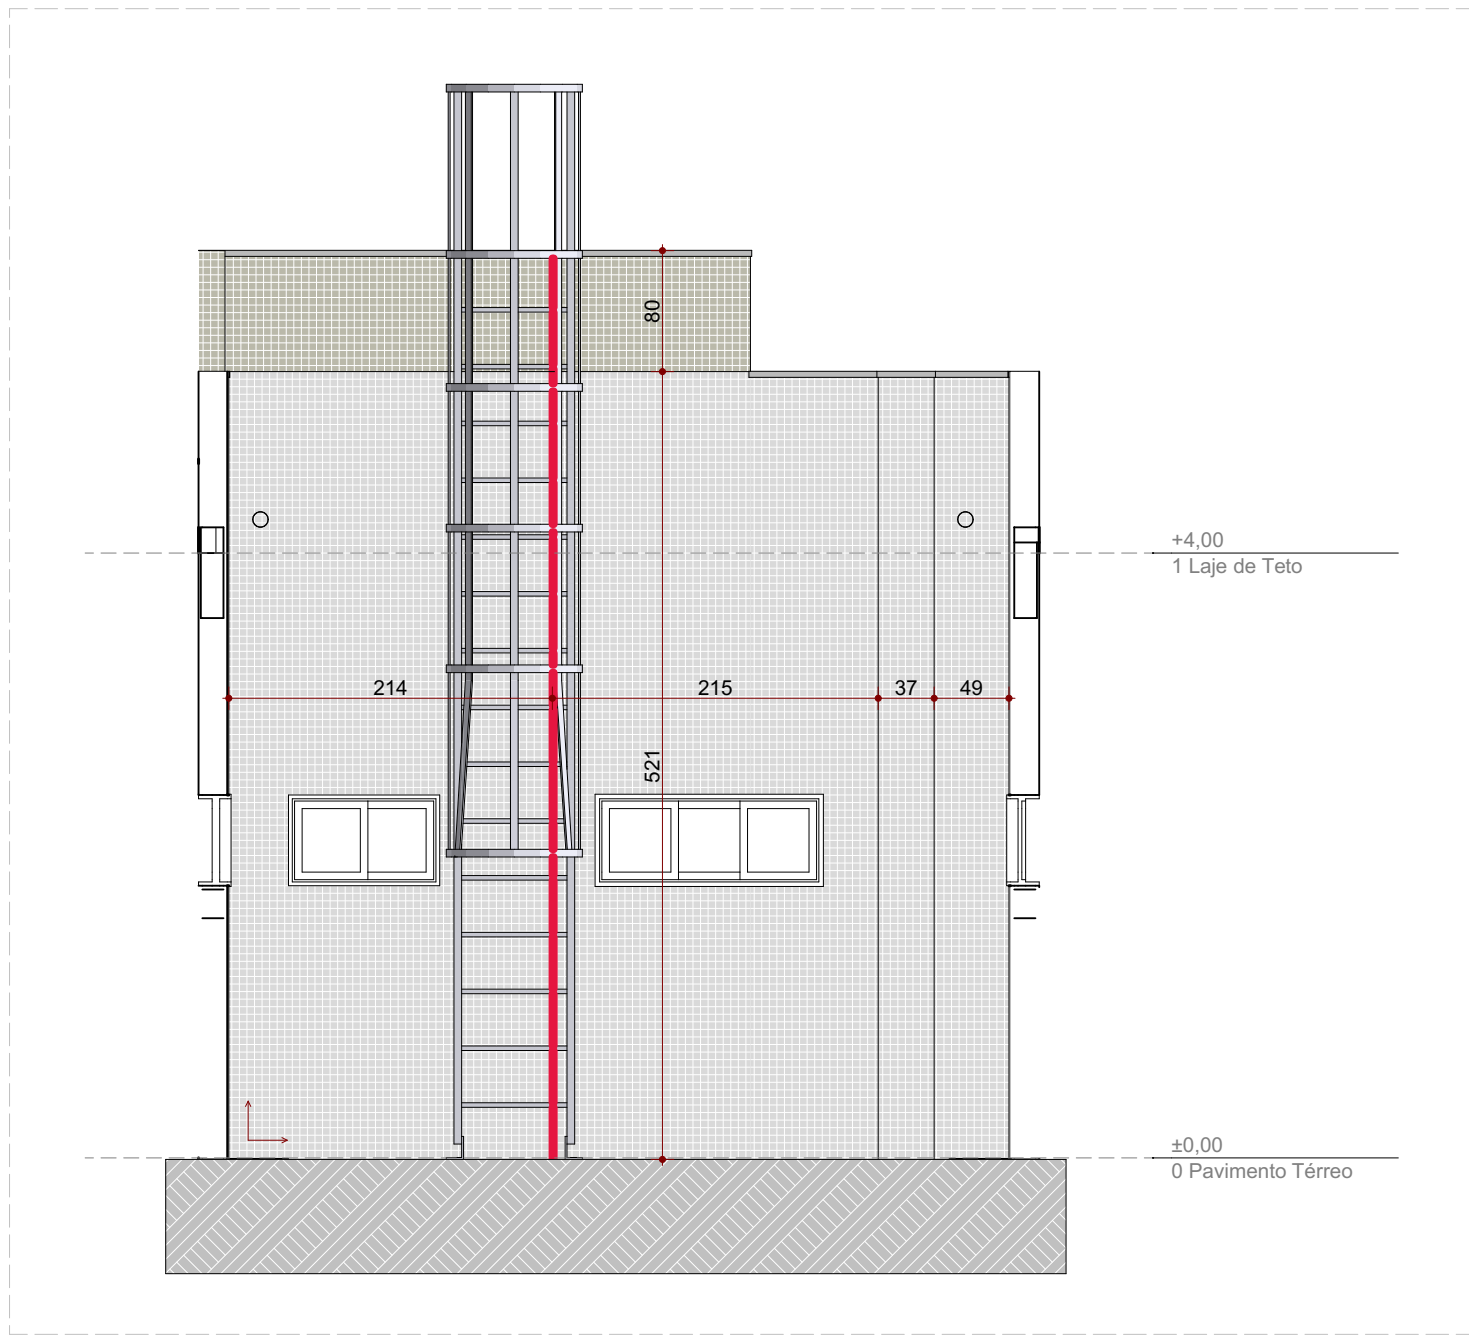

Junta de Fachada - Elevação 07
ESC.: 1:50

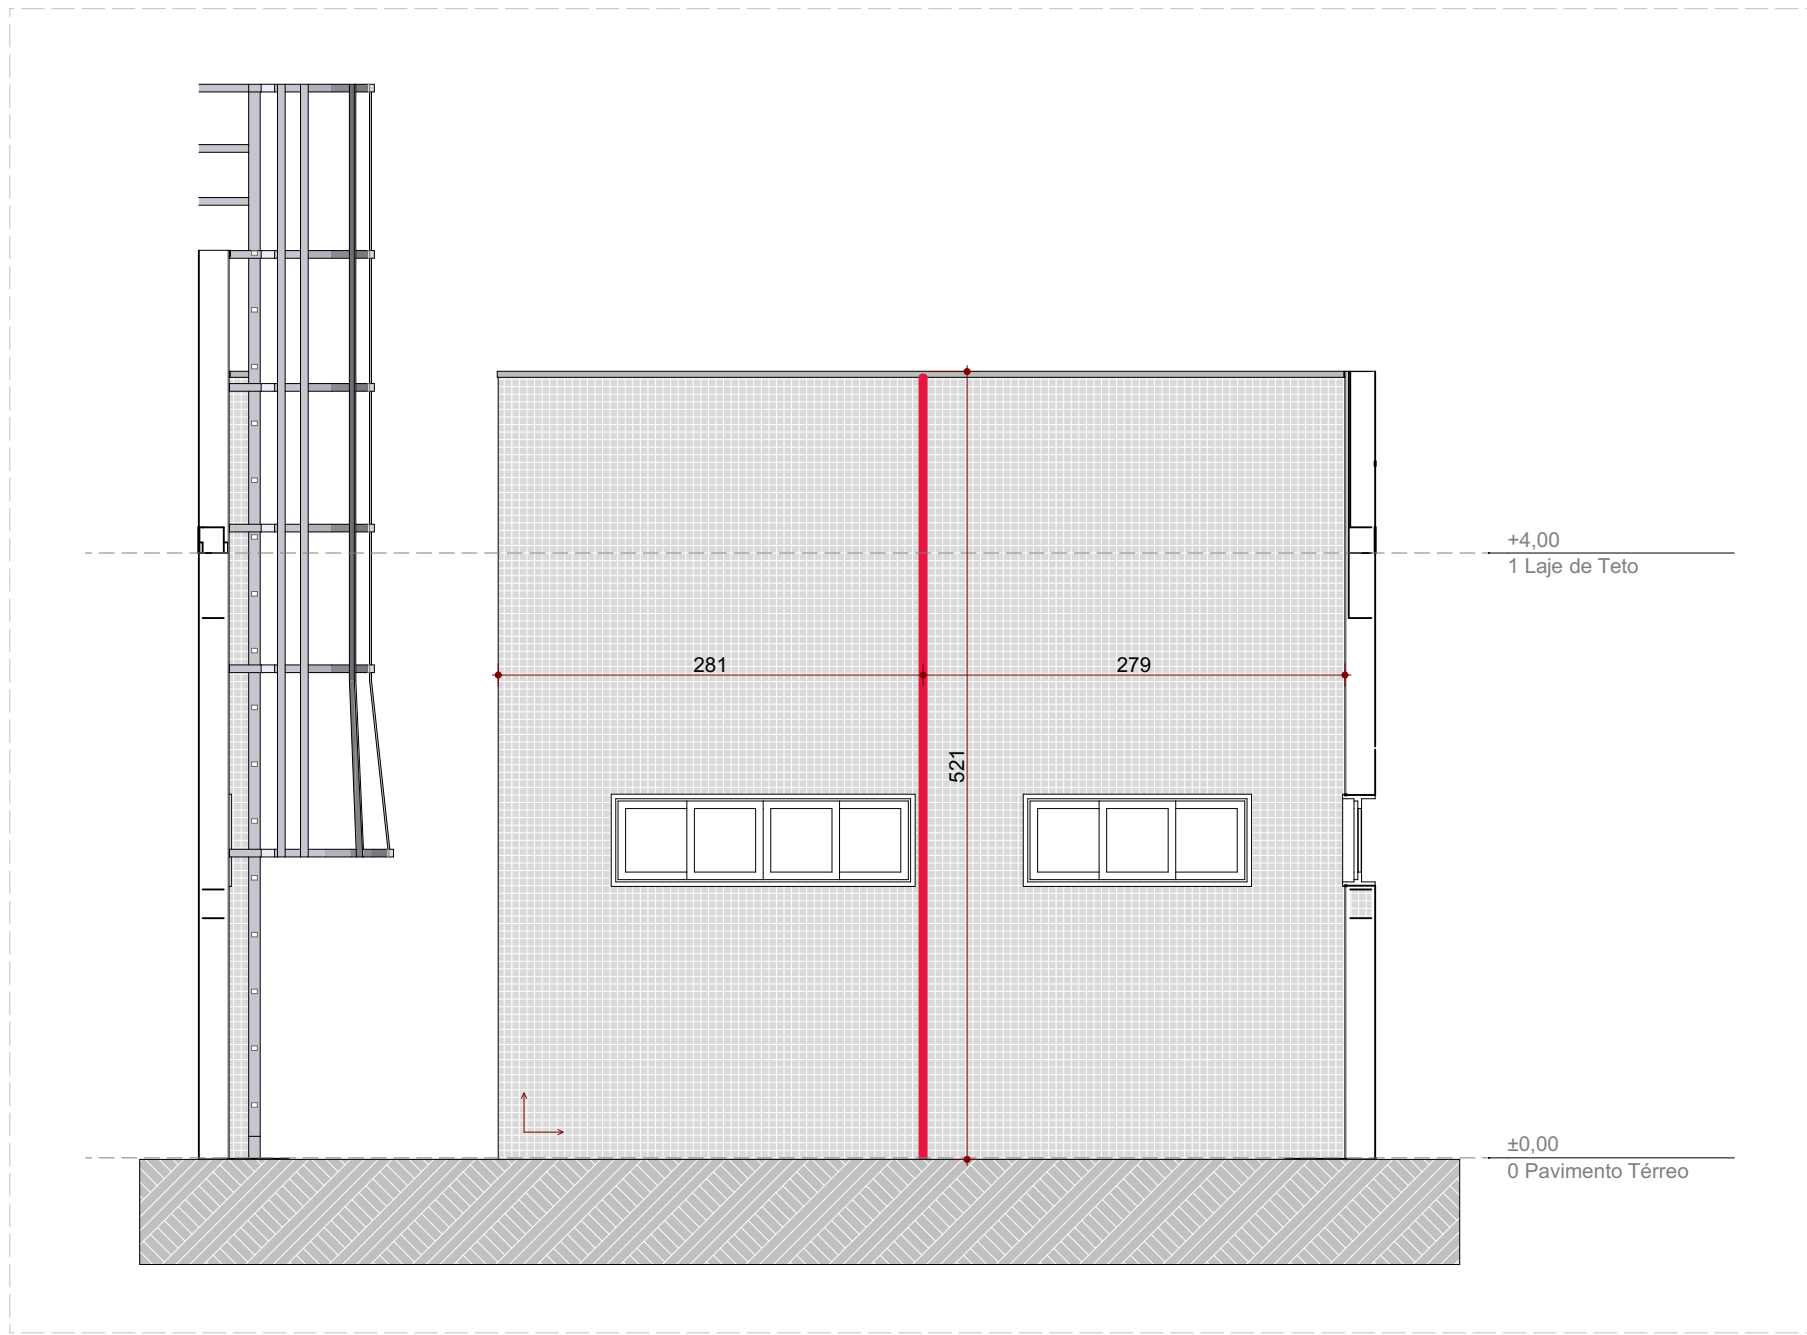

Junta de Fachada - Elevação 06
ESC.: 1:50

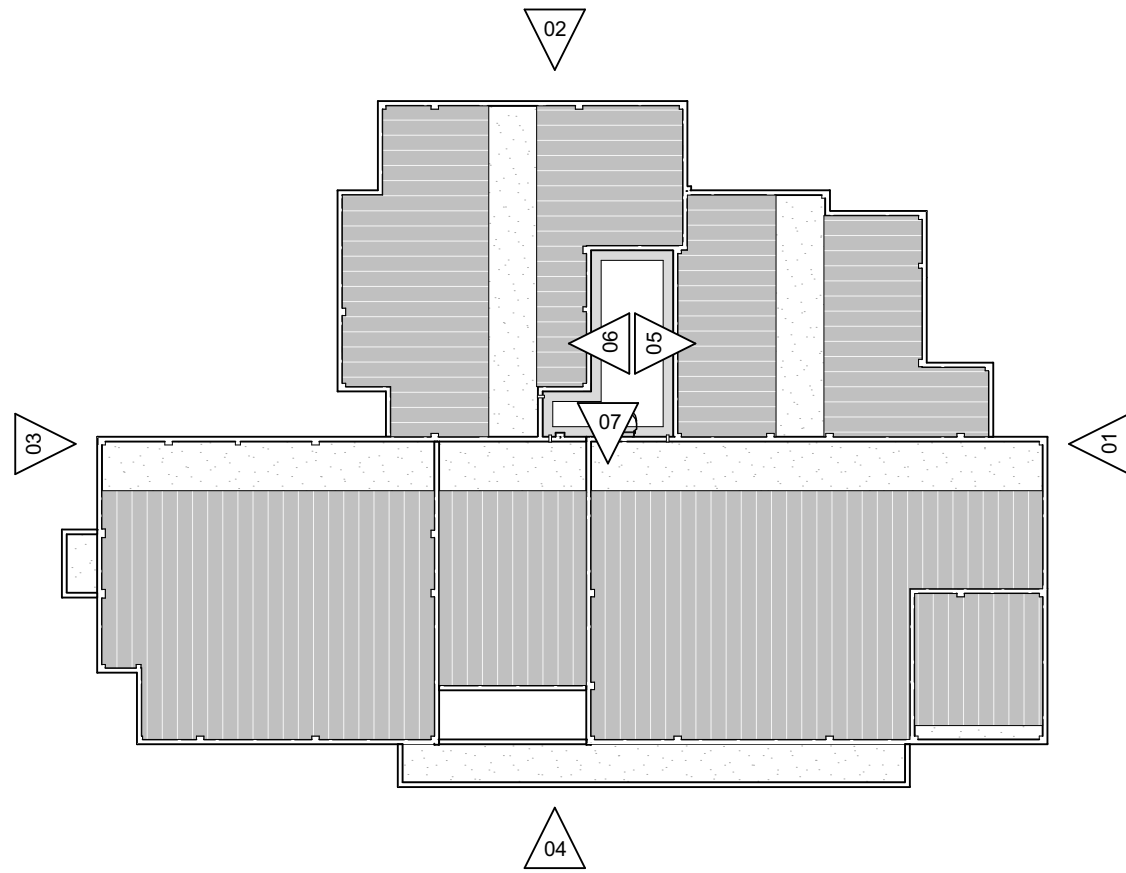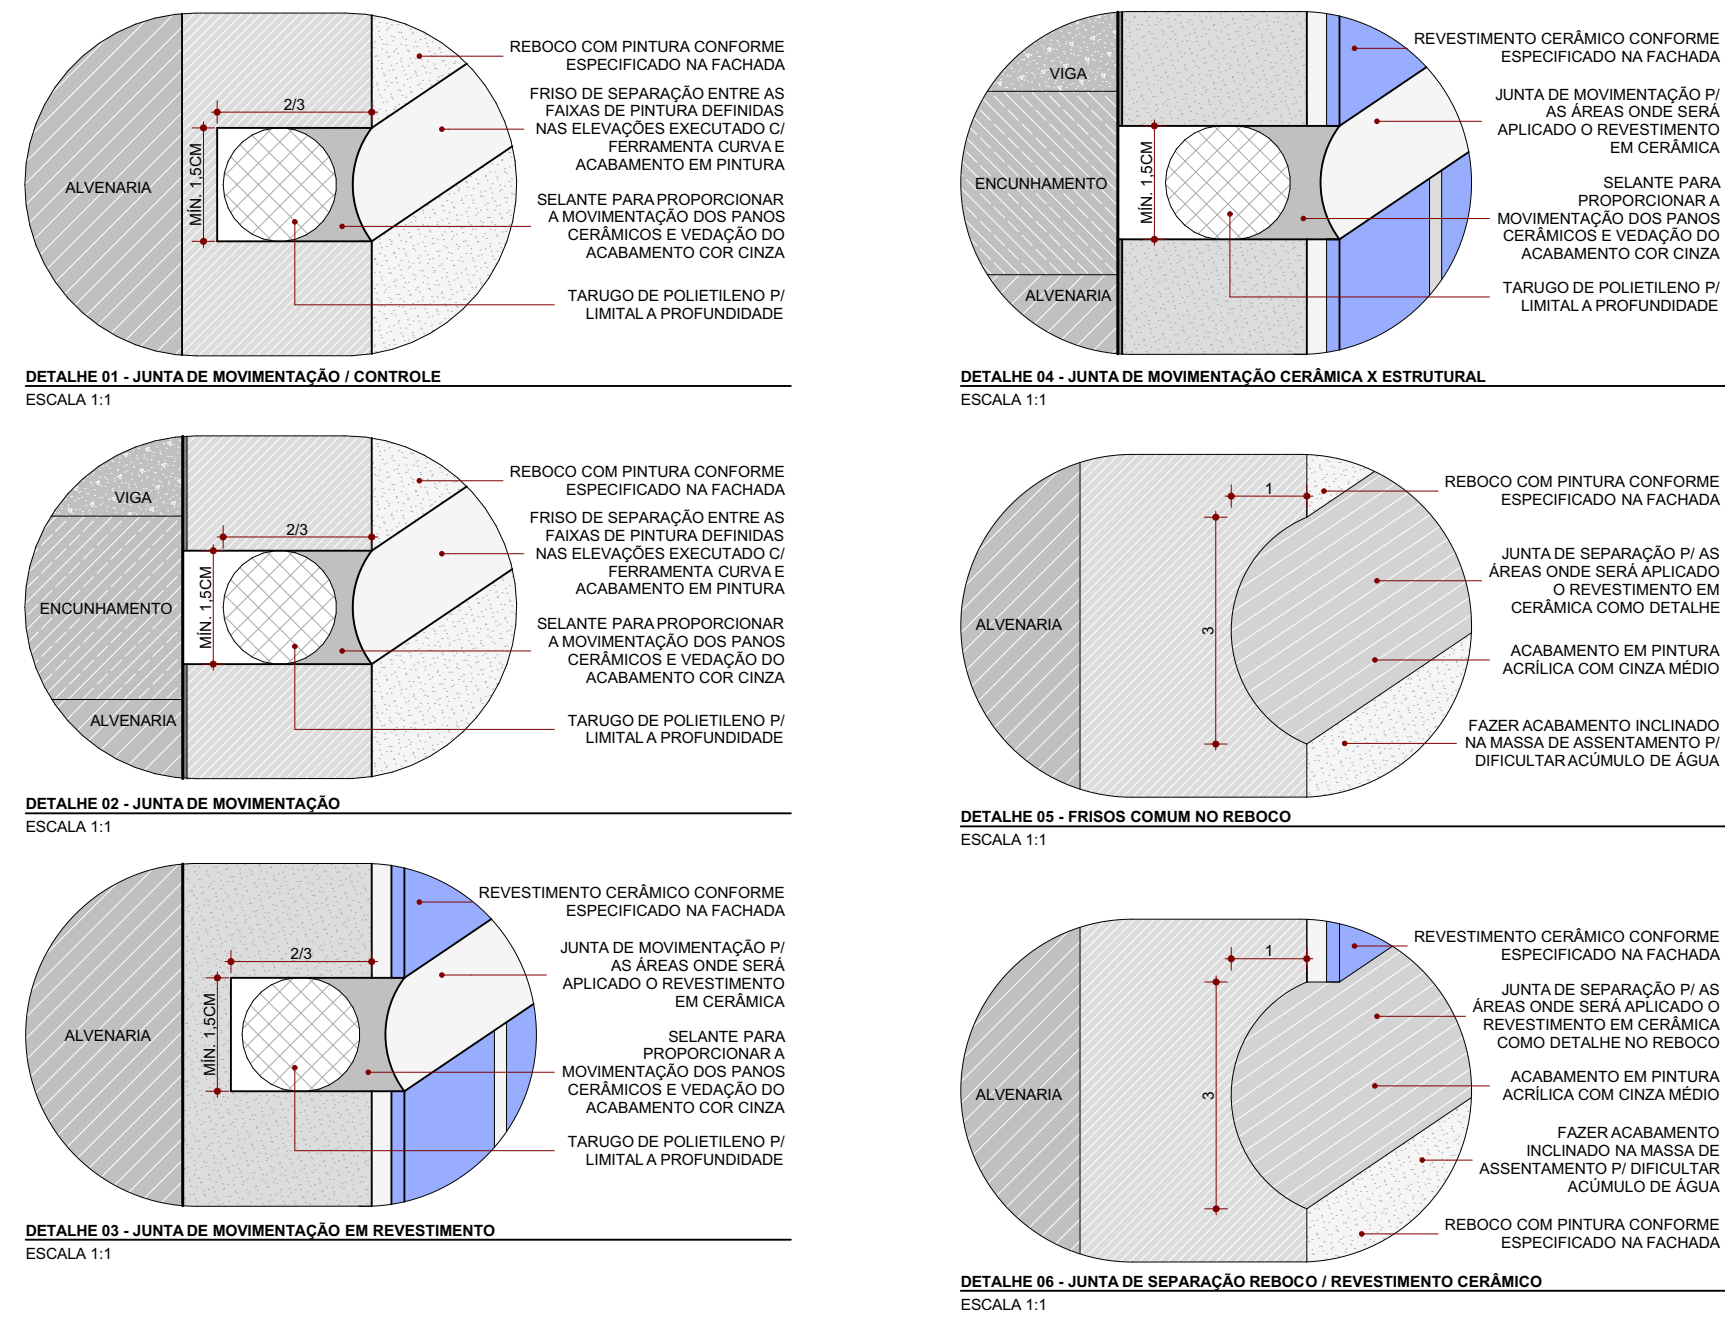

Boneco de Elevações - Junta de Fachada
ESC.: 1:300

NOTA PAREDES DE ALVENARIA Deve ser considerado chapisco e reboco em todas as paredes de alvenaria antes da execução de qualquer acabamento (pintura ou revestimento). Paredes de alvenaria internas não devem ir até a laje, apenas quando for corta-fogo.	
NOTA PINTURAS INTERNAS E EXTERNAS Deve ser considerado pintura acrílica texturizada para paredes externas com aplicação de fundo selador acrílico branco como preparador para aumentar o rendimento e a cobertura da tinta. Deve ser considerado pintura acrílica para paredes e forros internos com aplicação de fundo selador acrílico branco como preparador para aumentar o rendimento e a cobertura da tinta. Deve ser considerado pintura texturizada nas paredes internas da platibanda na mesma cor da fachada.	
NOTA PINTURA SUPERFÍCIES METÁLICAS Em superfícies metálicas expostas deve ser considerado aplicação de fundo preparador zarcão (proteção contra a umidade e outros agentes corrosivos, prevenindo o aparecimento de ferrugem) e pintura esmalte sintético acetinado pulverizado (pistola de pressão) aplicadas na obra. Em superfícies metálicas não expostas deve ser considerado aplicação de duas demãos de fundo preparador zarcão (proteção contra umidade e outros agentes corrosivos, prevenindo o aparecimento de ferrugem), sem necessidade de pintura.	
NOTA FIXAÇÃO REVESTIMENTO NA FACHADA RAI-FIX 8mm: para revestimentos de no mínimo 8mm de espessura; cada gancho atende até 60cm de revestimento (dimensão do lado que vai ficar na horizontal) e 60kg do peso do revestimento; não substitui a função de aderência da argamassa colante.	
NOTA FIXAÇÃO REVESTIMENTO NA FACHADA RAI-FIX 8mm: para revestimentos de no mínimo 8mm de espessura; cada gancho atende até 60cm de revestimento (dimensão do lado que vai ficar na horizontal) e 60kg do peso do revestimento; não substitui a função de aderência da argamassa colante.	
LEGENDA DETALHE DE JUNTA DE FACHADA	
	INICIO ASSENTAMENTO REVESTIMENTO
	JUNTA DE MOVIMENTAÇÃO
	PINTURA ACRÍLICA TEXTURIZADA COM EMASSAMENTO EM MASSA ACRÍLICA E TINTA LÁTEX ACRÍLICA SEMI-BRILHO COM RESISTÊNCIA À EXPOSIÇÃO E AOS EFEITOS DO CLIMA E ALTARESISTÊNCIA AO DESBOTAMENTO, COR BRANCO GELO
	PINTURA ACRÍLICA TEXTURIZADA COM EMASSAMENTO EM MASSA ACRÍLICA E TINTA LÁTEX ACRÍLICA SEMI-BRILHO COM RESISTÊNCIA À EXPOSIÇÃO E AOS EFEITOS DO CLIMA E ALTARESISTÊNCIA AO DESBOTAMENTO, COR SALMÃO
	REVESTIMENTO CERÂMICO PASTILHA PLACA 5CMX5CM COR CASTANHO-AVERMELHADO
	REVESTIMENTO CERÂMICO PASTILHA PLACA 5CMX5CM COR CONCRETO
	REVESTIMENTO CERÂMICO PASTILHA PLACA 5CMX5CM COR BRANCO GELO
	ELEMENTOS EM CORTE
	ALUMÍNIO COMPOSTO - ACM - COR ALUMÍNIO COM 2 LÂMINAS DE ALUMÍNIO DE 0,5mm DE ESPESURA E UM NÚCLEO CENTRAL DE POLIETILENO MACIO, COM ACABAMENTO DE PROFUNDIDADE EM ESPUMA DE POLIETILENO DE BAIXA DENSIDADE, TIPO TARUGO, CONFORME RECOMENDAÇÕES DA NBR 13.755:2017. A LARGURA(S) DEVE SER DE NO MÍNIMO 15MM E A PROFUNDIDADE DO SELANTE DE 10MM, COM CORTE TOTAL DO EMBOÇO.

NOTAS - JUNTA DE FACHADA

JUNTAS DE MOVIMENTAÇÃO PARA REVESTIMENTO PORCELANATO: AS JUNTAS DE MOVIMENTAÇÃO PARA REVESTIMENTOS CERÂMICOS DEVEM SER DO TIPO SELADAS, PREENCHIDAS COM SELANTE DE MASTIQUE DE POLIURETANO OU SELANTE DE POLIURETANO. DEVE INCLUIR UM DELIMITADOR DE PROFUNDIDADE EM ESPUMA DE POLIETILENO DE BAIXA DENSIDADE, TIPO TARUGO, CONFORME RECOMENDAÇÕES DA NBR 13.755:2017. A LARGURA(S) DEVE SER DE NO MÍNIMO 15MM E A PROFUNDIDADE DO SELANTE DE 10MM, COM CORTE TOTAL DO EMBOÇO.

JUNTAS DE MOVIMENTAÇÃO PARA REBOCO: AS JUNTAS DE MOVIMENTAÇÃO PARA O REBOCO DEVEM SEGUIR AS MESMAS DIRETRIZES DAS JUNTAS DE MOVIMENTAÇÃO DO REVESTIMENTO CERÂMICO, INCLUINDO O USO DE SELANTE DE MASTIQUE DE POLIURETANO OU SELANTE DE POLIURETANO E UM DELIMITADOR DE PROFUNDIDADE EM ESPUMA DE POLIETILENO DE BAIXA DENSIDADE, TIPO TARUGO. A LARGURA DEVE SER DE 15MM E A PROFUNDIDADE DE 10MM, COM CORTE PARCIAL DO EMBOÇO, NO MÍNIMO 2/3 DE SUA ESPESURA, CONFORME A RECOMENDAÇÃO DA NBR 13.755:2017.

FIXAÇÃO MECÂNICA DAS PEÇAS DE PORCELANATO COM A ÁREA MAIOR DO QUE 900CM², DE ACORDO COM A NBR 13.755:2017, COM PRODUTO DE REFERÊNCIA: CERAMFIX CFX RAI-FIX SISTEMA DE SEGURANÇA PARA FIXAÇÃO OU EQUIVALENTE TÉCNICO.

DEVERÃO SER EXECUTADAS JUNTAS DE DESSOLIDARIZAÇÃO NOS CANTOS VERTICAIS, NAS MUDANÇAS DE DIREÇÃO DO PLANO DO REVESTIMENTO, E NO ENCONTRO DE ÁREA REVESTIDA COM PISOS E FORROS, COLUNAS, VIGAS, OU COM OUTROS TIPOS DE REVESTIMENTOS, BEM COMO ONDE HOUVER MUDANÇA DE MATERIAIS QUE COMPÕEM A ESTRUTURA-SUORTE DE CONCRETO PARA ALVENARIA, DE ACORDO COM A NBR 13.755:2017.

A PAGINAÇÃO DO REJUNTE DEVE SER DESENHADA SEM CONSIDERAR AS ABERTURAS (ESQUADRIAS) PARA MELHOR ENTENDIMENTO DA MESMA.

TODAS AS NOTAS ACIMA DEVERÃO SER CONFIRMADAS E VERIFICADAS COM O FORNECEDOR DO REVESTIMENTO CERÂMICO / PORCELANATO.

A LARGURA DO REJUNTE DEVERÁ SER EXECUTADO CONFORME ESPECIFICAÇÃO DO FORNECEDOR DO REVESTIMENTO.

OBS.: PARA MELHOR VISUALIZAÇÃO DOS DETALHES DAS JUNTAS DE FACHADA, OS ELEMENTOS COMO BRISES, MARQUISES E REVESTIMENTOS EM ACM FORAM RETIRADOS DA REPRESENTAÇÃO NAS ELEVACÕES. PARA MAIORES INFORMAÇÕES, CONSULTAR OS DETALHES ESPECÍFICOS DE CADA ELEMENTAL OU, PARA VISUALIZAR A COMPOSIÇÃO COMPLETA, VERIFICAR AS ELEVACÕES DO PROJETO ARQUITETÔNICO.

OBS.: ALGUNS TRECHOS DE FACHADA COM ÁREA INFERIOR A 24M² NÃO FORAM DETALHADOS, CONSIDERANDO QUE NESTES CASOS NÃO SE FAZ NECESSÁRIA A PREVISÃO DE JUNTAS DE MOVIMENTAÇÃO.

CONSÓRCIO SAÚDE CONCREMAT-MEP - CNPJ 00.255.454/0001-35 RUA JOAQUIM PALHARES, no. 40, ANDAR 5 - RIO DE JANEIRO/RJ - CEP 20.260-080 - FONE (21) 3535-4131		Medidas em centímetros. O valor da cota prevalece ao da escala.		Conferir medidas no local. Antes de qualquer alteração consultar o arquiteto responsável.	
REV	DATA	CONTEÚDO	REV	DATA	CONTEÚDO
R00	20/08/2026	EMIÇÃO INICIAL			
R01	31/08/2026	REVISÃO			

Nome do Empreendimento		PROSUS II UNIDADE BÁSICA DE SAÚDE (UBS) - ESPECIAL	
Endereço do Empreendimento		Disciplina	
DIVERSOS (PROJETO PADRÃO)		ARQUITETURA	
Título do desenho		Escala	
DETALHE JUNTAS DE DILATAÇÃO DE FACHADA		PROJETO EXECUTIVO	
		Projeta e coordenador	
CONCREMAT MEP		CONSÓRCIO SAÚDE CONCREMAT-MEP - CNPJ 00.255.454/0001-35 RUA JOAQUIM PALHARES, no. 40, ANDAR 5 - RIO DE JANEIRO/RJ - CEP 20.260-080 FONE (21) 3535-4131	
		Responsável Técnico pelo Projeto Arquitetônico	
		ANA CAROLINA POTER MENDES Arquiteta CAU/PR nº ASS1630	
		Especialidade	
		ARQ	
		Revisão	
		R01	
		Prancha	
		21/21	
		Escala	
		INDICADA	