




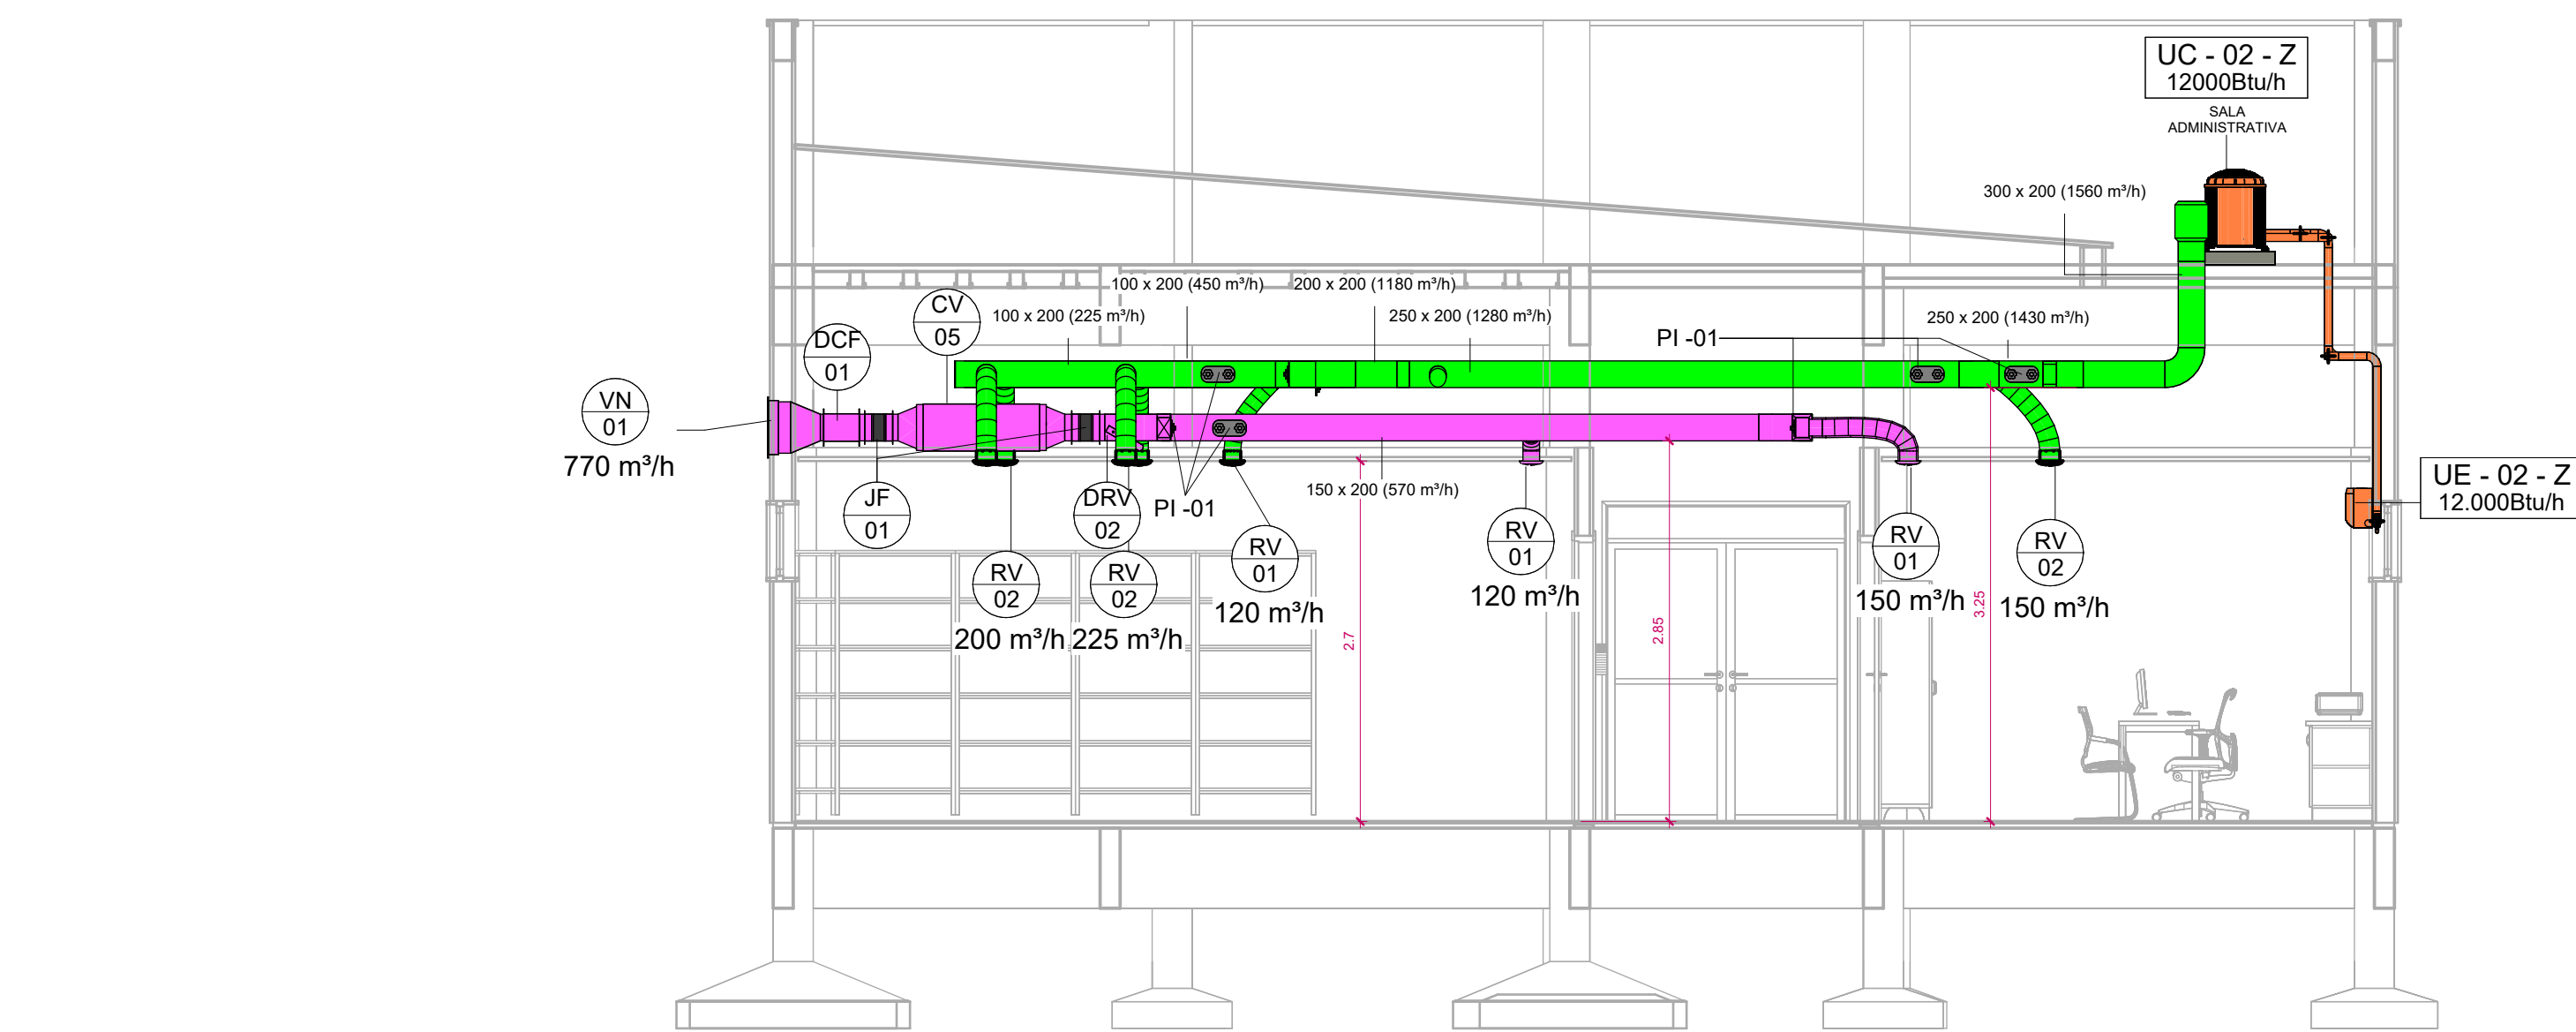


A Corte A
1:50

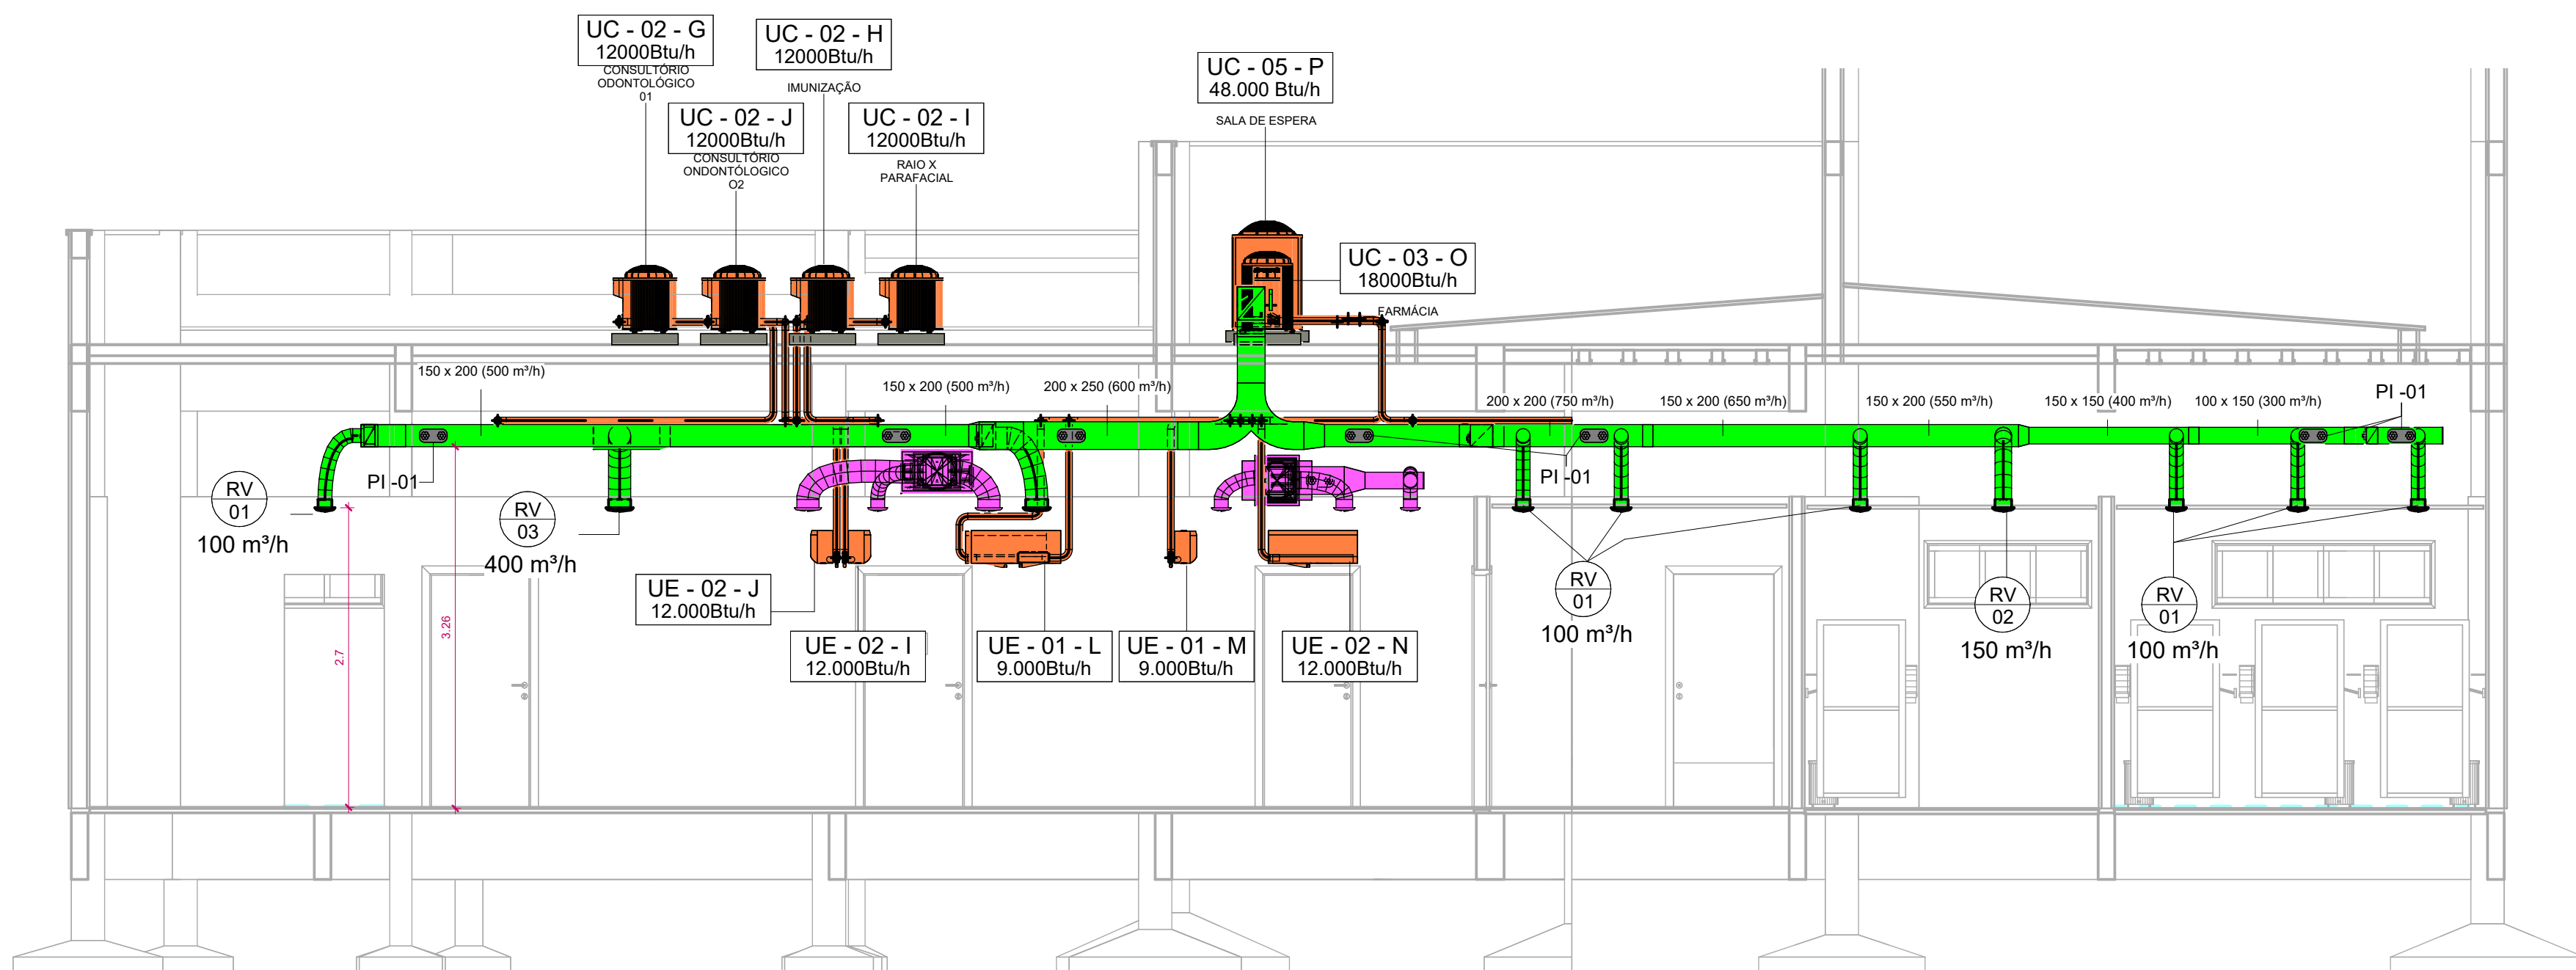

B Corte B
1:50

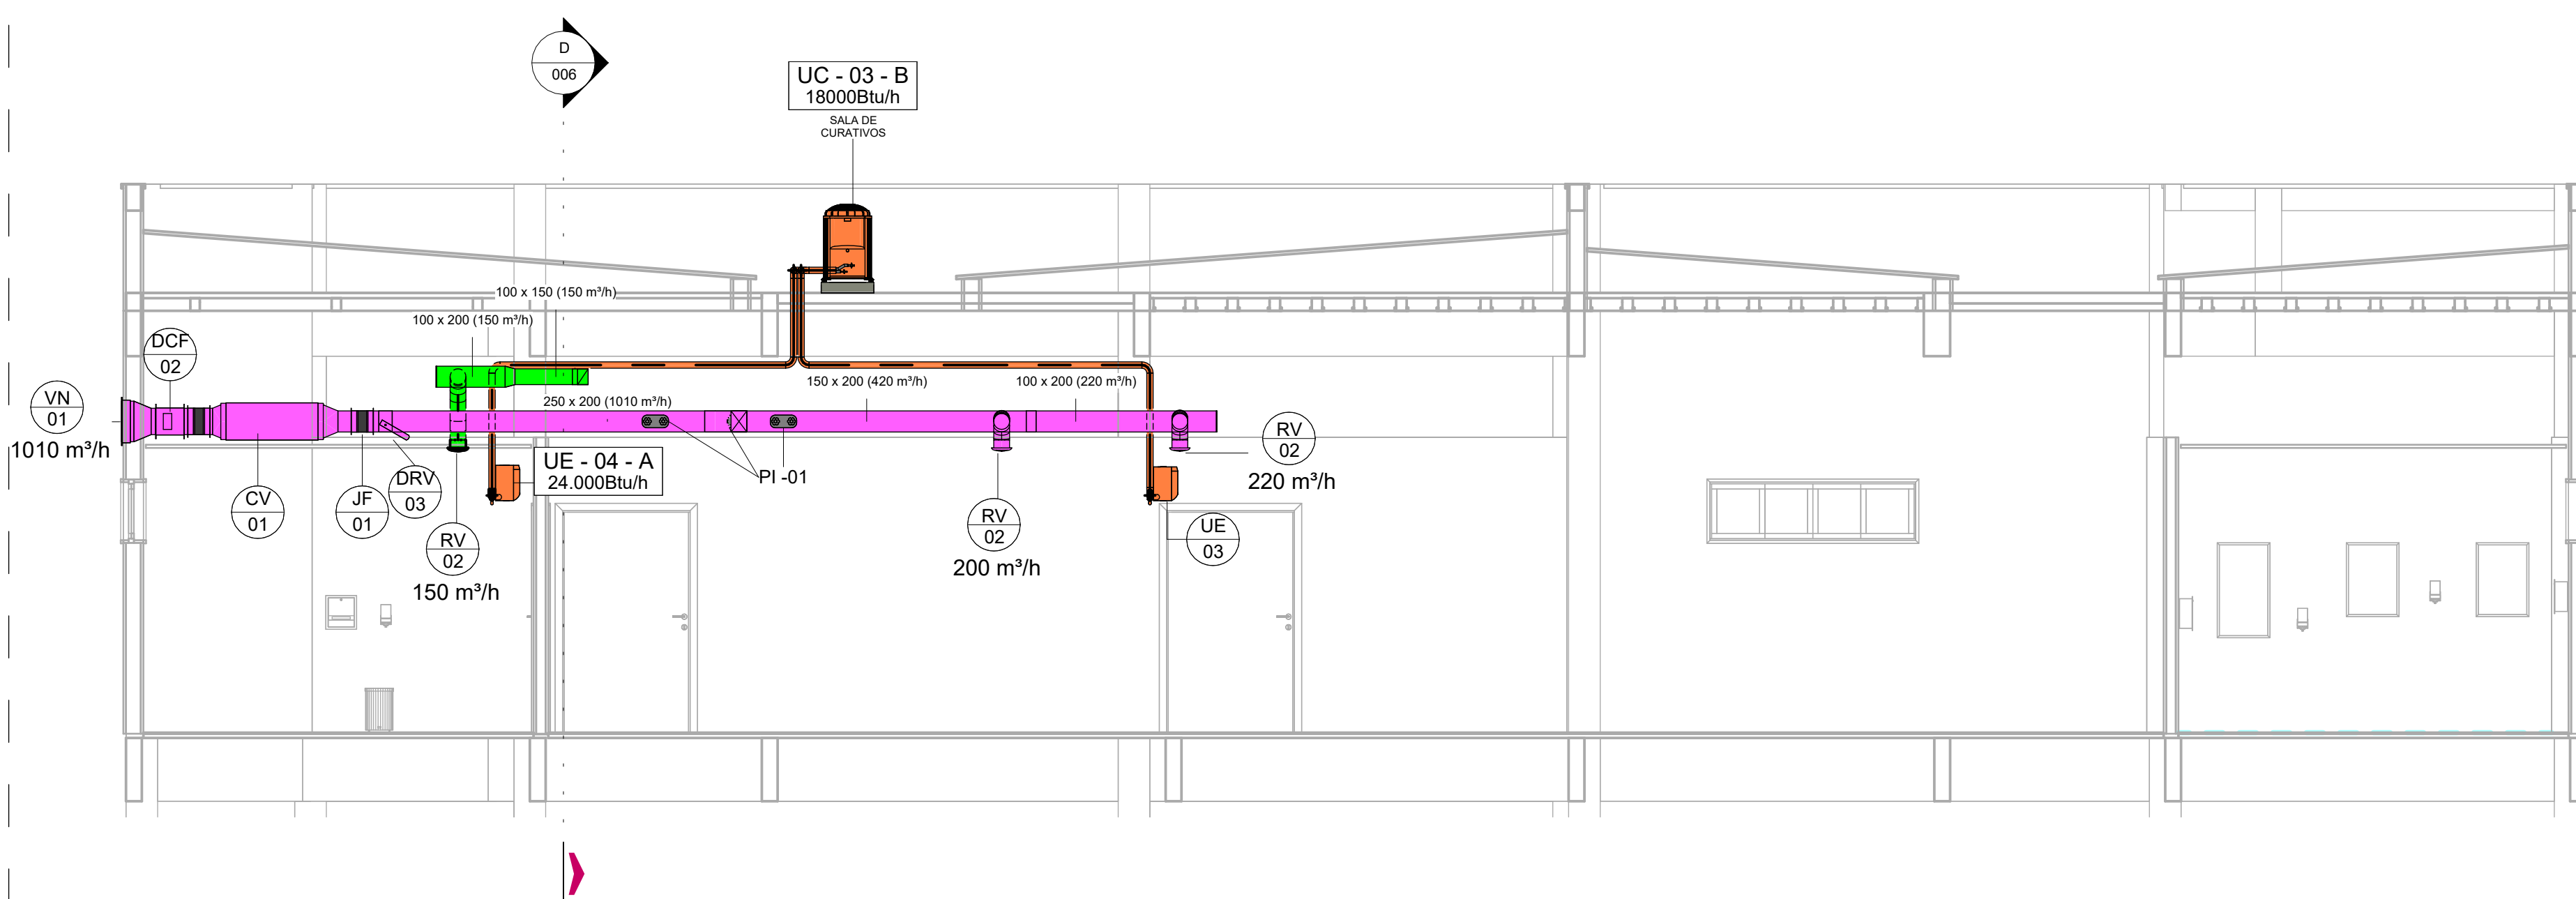

C Corte C
1:50

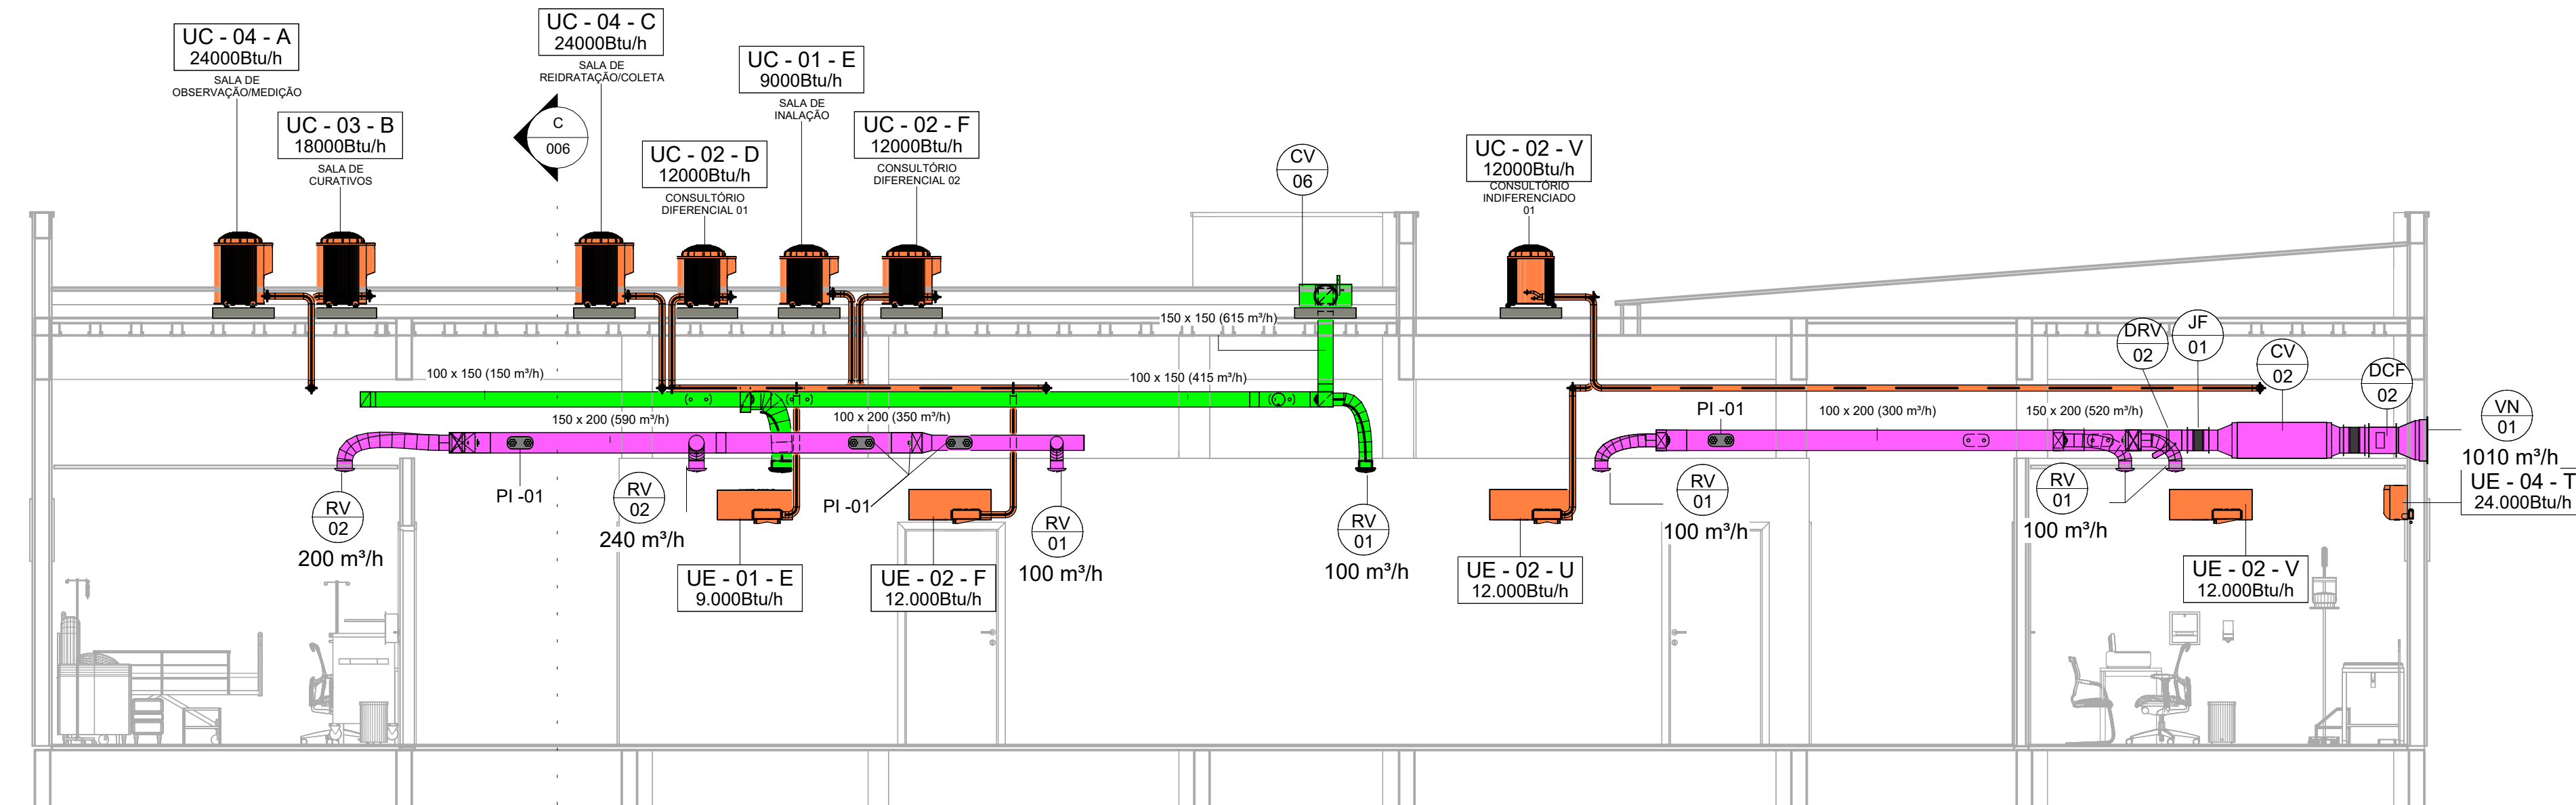

D Corte D
1:50

LEGENDA	
—	DUTO DE EXAUSTÃO EM CHAPA DE MPU COM ESPESURA DE 10MM
—	DUTO DE AR EXTERNO EM CHAPA DE MPU COM ESPESURA DE 10MM
—	DUTO FLEXÍVEL
—	SISTEMA SPLIT

1. Terminais de ar

ID	Descrição	Tamanho	Qts.
RV - 01	Regulador de vazão de ar modelo RVA125, Sicflux	RVA 125	20
RV - 02	Regulador de vazão de ar modelo RVA150, Sicflux	RVA 150	12
RV - 03	Regulador de vazão de ar modelo RVA200, Sicflux	RVA 200	5
VN - 01	Veneziana para tomada de ar, modelo AWG, referência TROX ou equivalente.	330 X 385	4
VN - 02	Veneziana para tomada de ar, modelo AWG, referência TROX ou equivalente.	585x330	1

2. Equipamentos mecânicos

Tag	Descrição	Pressão Disponível	Vazão	Qts.
CV - 01	Caixa de ventilação modelo FH 315, potência de 250 W, tensão 220V – 1F, com filtro G4 +F8. Referência: Sicflux ou equivalente técnico.	150 Pa	1010 m³/h	1
CV - 02	Caixa de ventilação modelo FH 315, potência de 250 W, tensão 220V – 1F, com filtro G4 +F8. Referência: Sicflux ou equivalente técnico.	150 Pa	1010 m³/h	1
CV - 03	Caixa de ventilação modelo FH 315, potência de 250 W, tensão 220V – 1F, com filtro G4 +F8. Referência: Sicflux ou equivalente técnico.	150 Pa	1050 m³/h	1
CV - 04	Caixa de ventilação modelo FH 315, potência de 250 W, tensão 220V – 1F, com filtro G4 +F8. Referência: Sicflux ou equivalente técnico.	130 Pa	1205 m³/h	1
CV - 05	Caixa de ventilação modelo FH 315, potência de 250 W, tensão 220V – 1F, com filtro G4 +F8. Referência: Sicflux ou equivalente técnico.	170 Pa	770 m³/h	1
CV - 06	Caixa de ventilação modelo FH 200, potência de 160 W, tensão 220V – 1F, s/ filtro. Referência: Sicflux ou equivalente técnico.	200 Pa	615 m³/h	1

3. Acessório de duto

Tag	Descrição	Largura	Altura	Qts.
DCF-01	Damper corta-fogo em chapa de aço zincada. Referência: Trox ou equivalente técnico.	300	200	1
DCF-02	Damper corta-fogo em chapa de aço zincada. Referência: Trox ou equivalente técnico.	300	250	3
DCF-03	Damper corta-fogo em chapa de aço zincada. Referência: Trox ou equivalente técnico.	350	250	1
DRV-01	Damper regulador de vazão de lâminas opostas com acionamento manual. Ref: SEIMMEI ou equivalente técnico.	150	150	1
DRV-02	Damper regulador de vazão de lâminas opostas com acionamento manual. Ref: SEIMMEI ou equivalente técnico.	200	200	2
DRV-03	Damper regulador de vazão de lâminas opostas com acionamento manual. Ref: SEIMMEI ou equivalente técnico.	200	250	1
DRV-04	Damper regulador de vazão de lâminas opostas com acionamento manual. Ref: SEIMMEI ou equivalente técnico.	250	200	2
DRV-05	Damper regulador de vazão de lâminas opostas com acionamento manual. Ref: SEIMMEI ou equivalente técnico.	300	250	1
JF-01	Junta Flexível de aço galvanizado e lona de PVC (7x10x7)cm. Ref: Multivac ou equivalente			11
PI-01	Porta de inspeção para duto retangular. Ref: Refrin ou equivalente técnico.	250	120	54

Rede Frigorígena Total

Tamanho	Tipo	Comprimento
LL: Ø1/4" LS: Ø1/2"	Rede Frigorígena 12000 BTU/h (Ø1/4"x1/2"+1xPP#4x1,5)	90,7 m
LL: Ø1/4" LS: Ø1/2"	Rede Frigorígena 18000 BTU/h (Ø1/4"x1/2"+1xPP#4x1,5)	37,3 m
LL: Ø1/4" LS: Ø3/8"	Rede Frigorígena 9000 BTU/h (Ø1/4"x3/8"+1xPP#4x1,5)	32,3 m
LL: Ø3/8" LS: Ø5/8"	Rede Frigorígena 24000 BTU/h (Ø3/8"x5/8"+1xPP#4x2,5)	39,4 m
LL: Ø7/8" LS: Ø3/8"	Rede Frigorígena 48000 BTU/h (Ø7/8"x3/8"+1xPP#4x2,5)	24,2 m

SIMBOLOGIA	LEGENDAS
	PONTO DE FORÇA
	TUBULAÇÕES FRIGORÍGENAS, COM CABO DE FORÇA/COMANDO INTERLIGANDO AS UNIDADES, CONFORME ORIENTAÇÕES DO FABRICANTE.
	DRENO NA PAREDE
	CAIXA POLAR
	CONDENSADORA TIPO VERTICAL (POTÊNCIA INDICADA CONFORME TABELA DE SPLITS)
	EVAPORADORA TIPO HI-WALL (POTÊNCIA INDICADA CONFORME TABELA DE SPLITS)
	EVAPORADORA TIPO PISO TETO (POTÊNCIA INDICADA CONFORME TABELA DE SPLITS)
	CAIXA DE VENTILAÇÃO FH (DIMENSÕES E FILTRAGEM INDICADAS CONFORME TABELA DE EQUIPAMENTOS MECÂNICOS)
	DAMPER CORTA FOGO (DIMENSÕES INDICADA CONFORME TABELA DE ACESSÓRIOS DE DUTOS)
	DAMPER DE REGULAGEM DE VAZÃO (DIMENSÕES INDICADA CONFORME TABELA DE ACESSÓRIOS DE DUTOS)
	LONA FLEXÍVEL (DIMENSÕES INDICADA CONFORME TABELA DE ACESSÓRIOS DE DUTOS)
	REGULADOR DE VAZÃO DE AR (DIMENSÕES INDICADA CONFORME TABELA DE TERMINAIS DE AR)
	VENEZIANAS (DIMENSÕES INDICADA CONFORME TABELA DE TERMINAIS DE AR)
	PORTA DE INSPEÇÃO (DIMENSÕES INDICADA CONFORME TABELA DE ACESSÓRIOS DE DUTOS)
UC/UE-XX-AA	UC: UNIDADE CONDENSADORA UE: UNIDADE EVAPORADORA XX: NÚMERO DE IDENTIFICAÇÃO DE TIPO AA: LETRA DE IDENTIFICAÇÃO DE INSTÂNCIA



CONSELHO SAÚDE

CONCREMAT - MEP

CONVÊNIO SAÚDE CONCREMAT-MEP - CNPJ 05.201.048/0001-02
RUA JOAQUIM PRAZINHA, 14 - AL. JOAQUIM T. VIEIRA, 400 - JARDIM: GUARUJÁ - CEP 05.200-000 - FONE: (011) 3354-4111

Modelo em conformidade.
O valor da cota previsto no edital.

Contém medidas em local.
Anota de qualquer alteração consultar o arquiteto responsável.

DATA	CONTÉUDO	REV.	DATA	CONTÉUDO
12/08/2026	EMISSÃO INICIAL			

TÍTULO DA PRONAM: PROJETO DE CLIMATIZAÇÃO, VENTILAÇÃO E EXAUSTÃO	PRONAM: 006	ESCALA: 1:50
PLANTA DE CORTES		
TIPO DA EDIFICAÇÃO: EDIFICAÇÃO ASSISTENCIAL DE SAÚDE (EAS)	ZONAMENTO:	COD. DE APROV.: -
CONSTRUÇÃO DE: PROSUS II UNIDADE BÁSICA DE SAÚDE (UBS) - ESPECIAL		
LOCAL DA OBRA:	DATA DO PROJETO: JULHO 2026	DATA DE OCUPAÇÃO: -
DIVERSOS (PROJETO PADRÃO)		
PROPRIETÁRIO:	CNPJ: 13.937.131/0001-41	
SECRETARIA DA SAÚDE DO ESTADO DA BAHIA (SESAB)	INDICAÇÃO MANUAIS: -	
SITUAÇÃO SEM EMISSÃO:	DECLARO QUE A APROVAÇÃO DO PROJETO NÃO IMPLICA NA RECONHECIMENTO PELA PREFEITURA DO DIREITO DE PROPRIEDADE DO TERRENO	
QUADRO DE ÁREAS:	ESPAÇO RESERVADO PARA APROVAÇÃO	
ESPAÇO RESERVADO PARA APROVAÇÃO	ESPAÇO RESERVADO PARA APROVAÇÃO	