

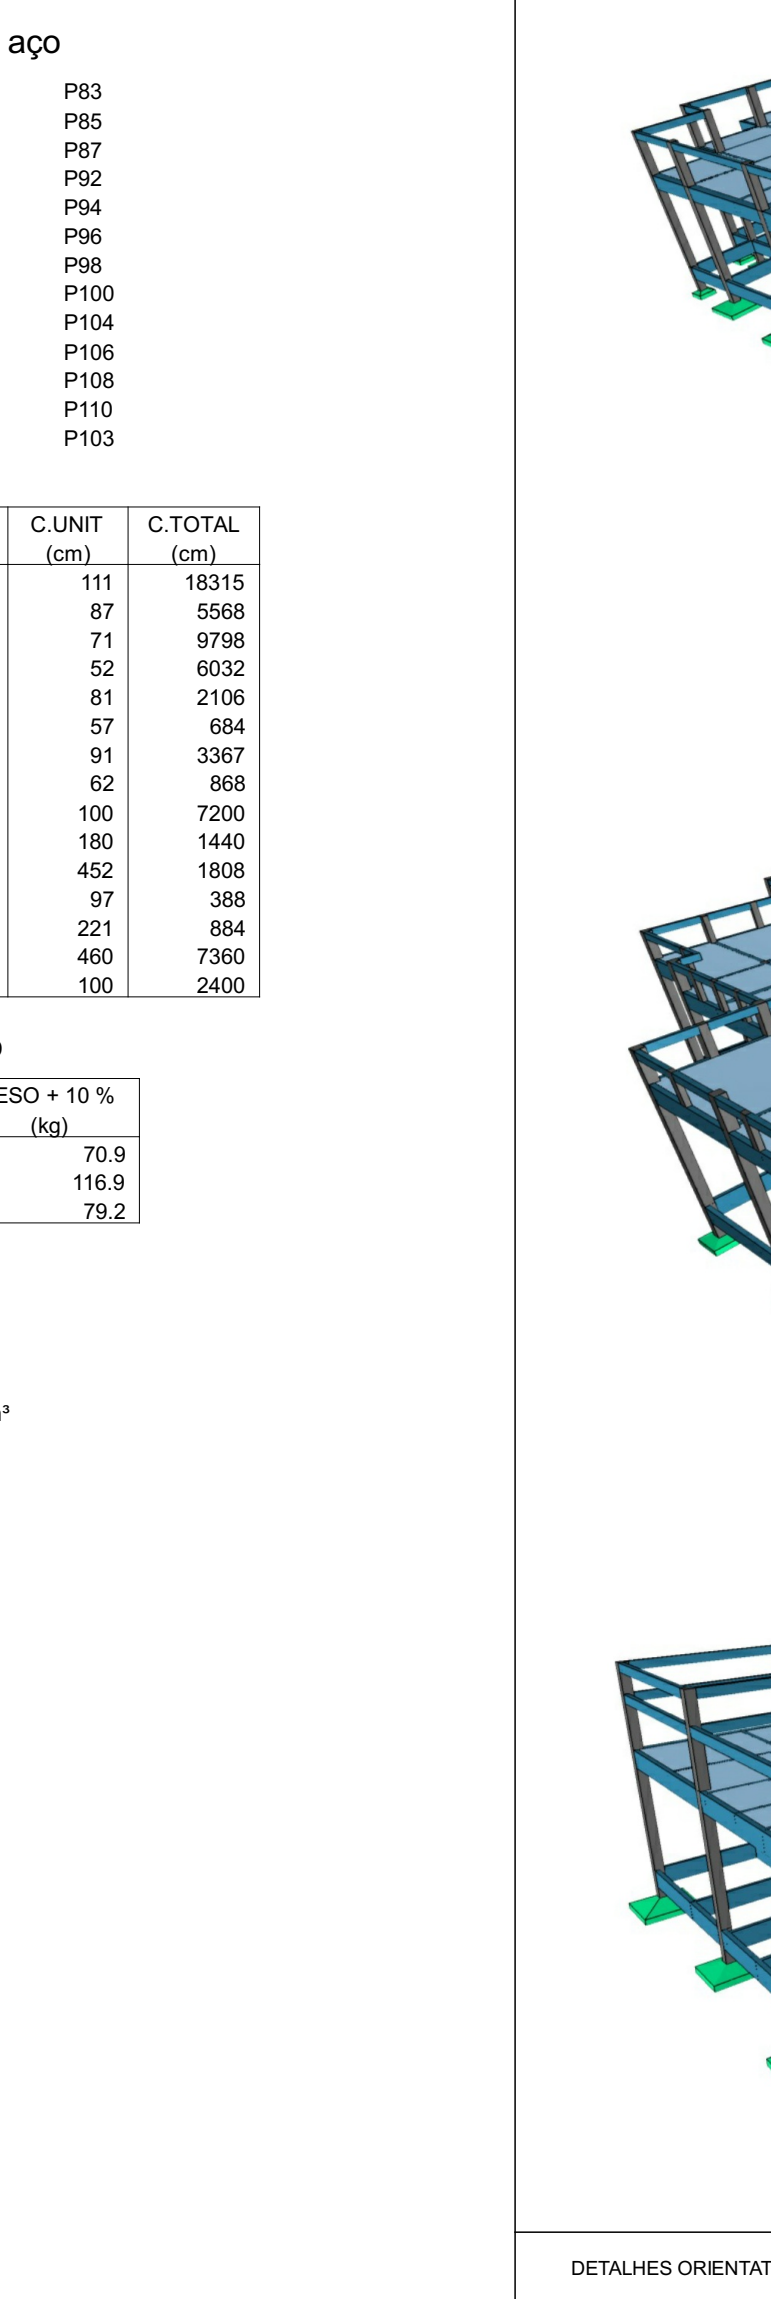


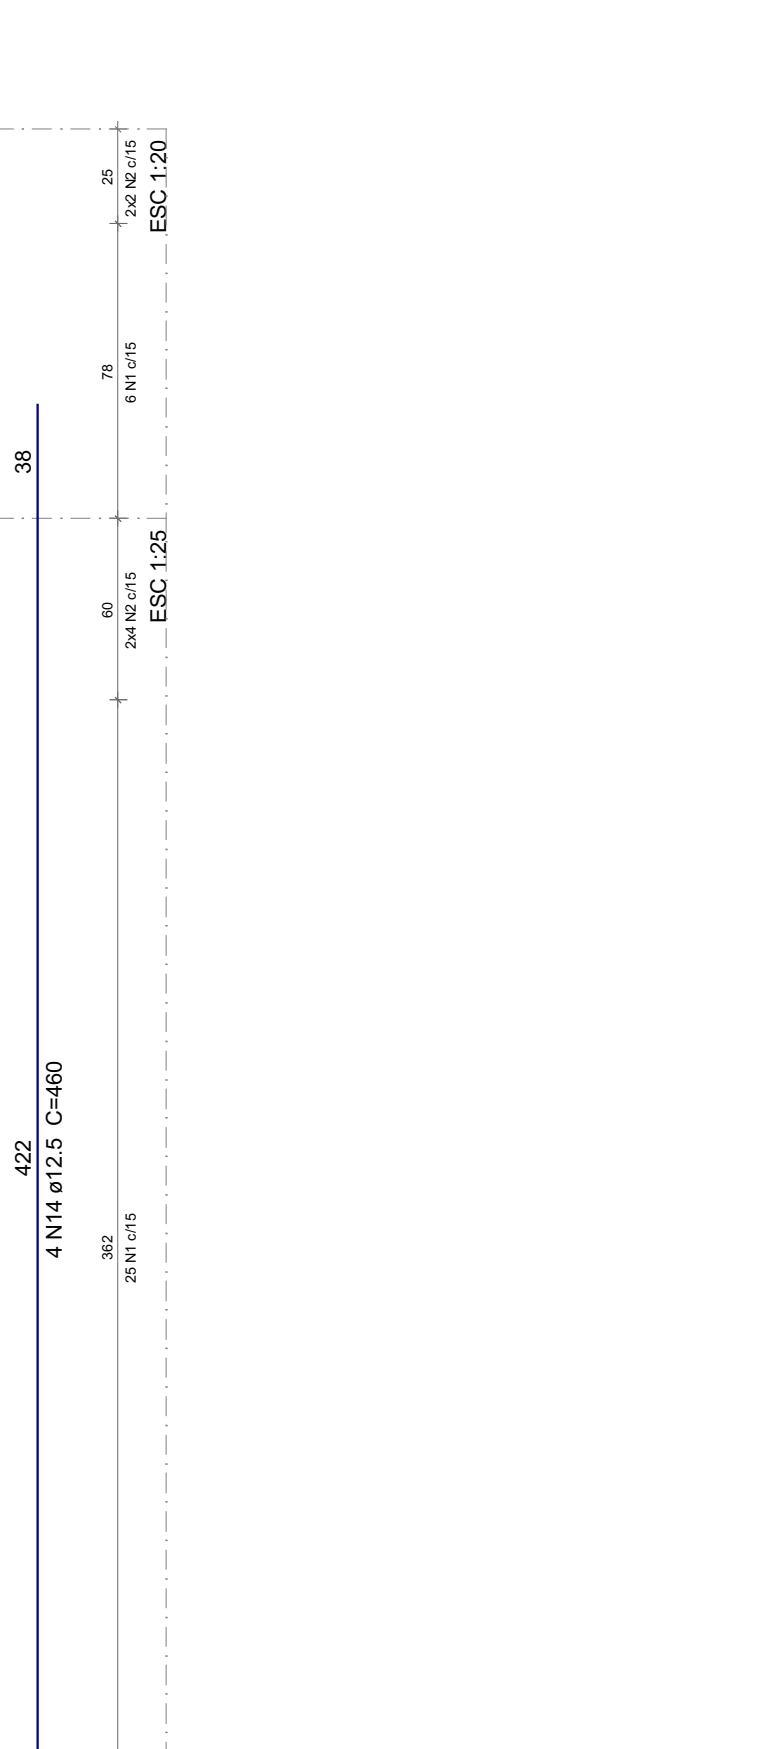

Volume de concreto (C-35) = 3,28 m³
Área de forma = 52,38 m²

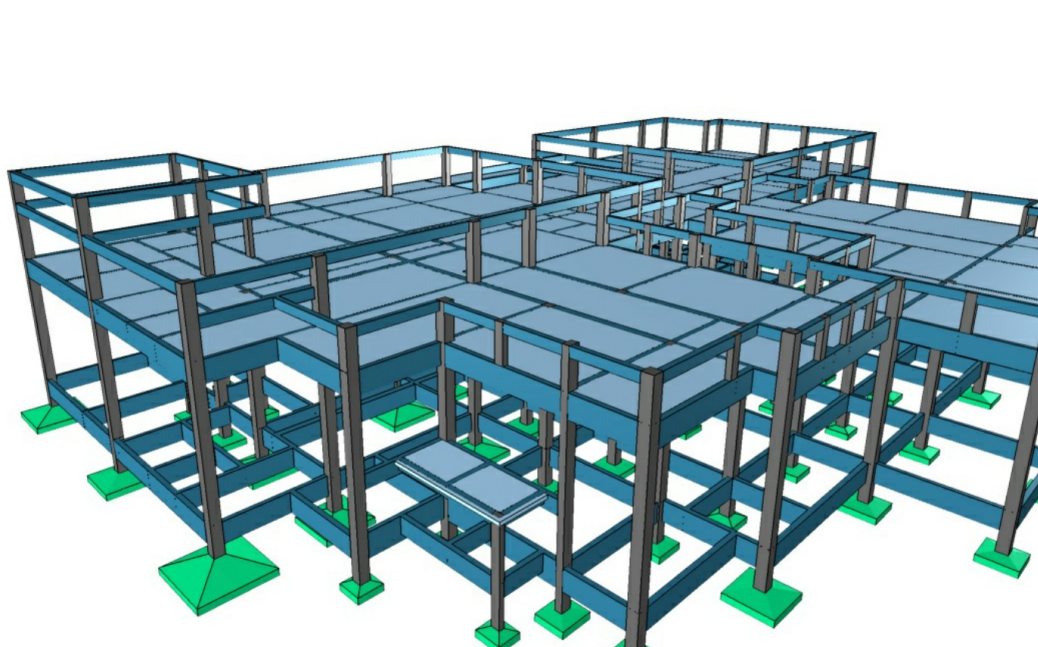

- [illegible]

COBRIMENTOS:		
ELEMENTO	SEM CONTATO COM O SOLO	EM CONTATO COM O SOLO
VIGAS	2,5 CM	2,5 CM
LAJES ESCADAS	2,5 CM	3,0 CM
PILARES	2,5 CM	4,0 CM
SANITAS	-	4,5CM
BECCOS	-	4,5 CM
TUBULÕES	-	-
RESERVA PARA PISCINAS	3,0 CM	3,0 CM

- FUNDAÇÃO (I):

- DESFORMA:
1. FACES LATERAIS: 3 DIAS APÓS A CONCRETAGEM.
 2. FACES INFERIORES, DEIXANDO PONTALETES DE ESCORAMENTO: 14 DIAS APÓS A CONCRETAGEM.
 3. FACES INFERIORES SEM PONTALETES DE ESCORAMENTO: 28 DIAS APÓS A CONCRETAGEM.
 4. NOS BALANÇOS, A RETIRADA DAS ESCORAS DEVERÁ SER REALIZADA DA PONTA PARA O APOIO.
 5. É DE RESPONSABILIDADE DA CONSTRUTORA O PROJETO DE ESCORAMENTO E CIMENTAMENTO.