



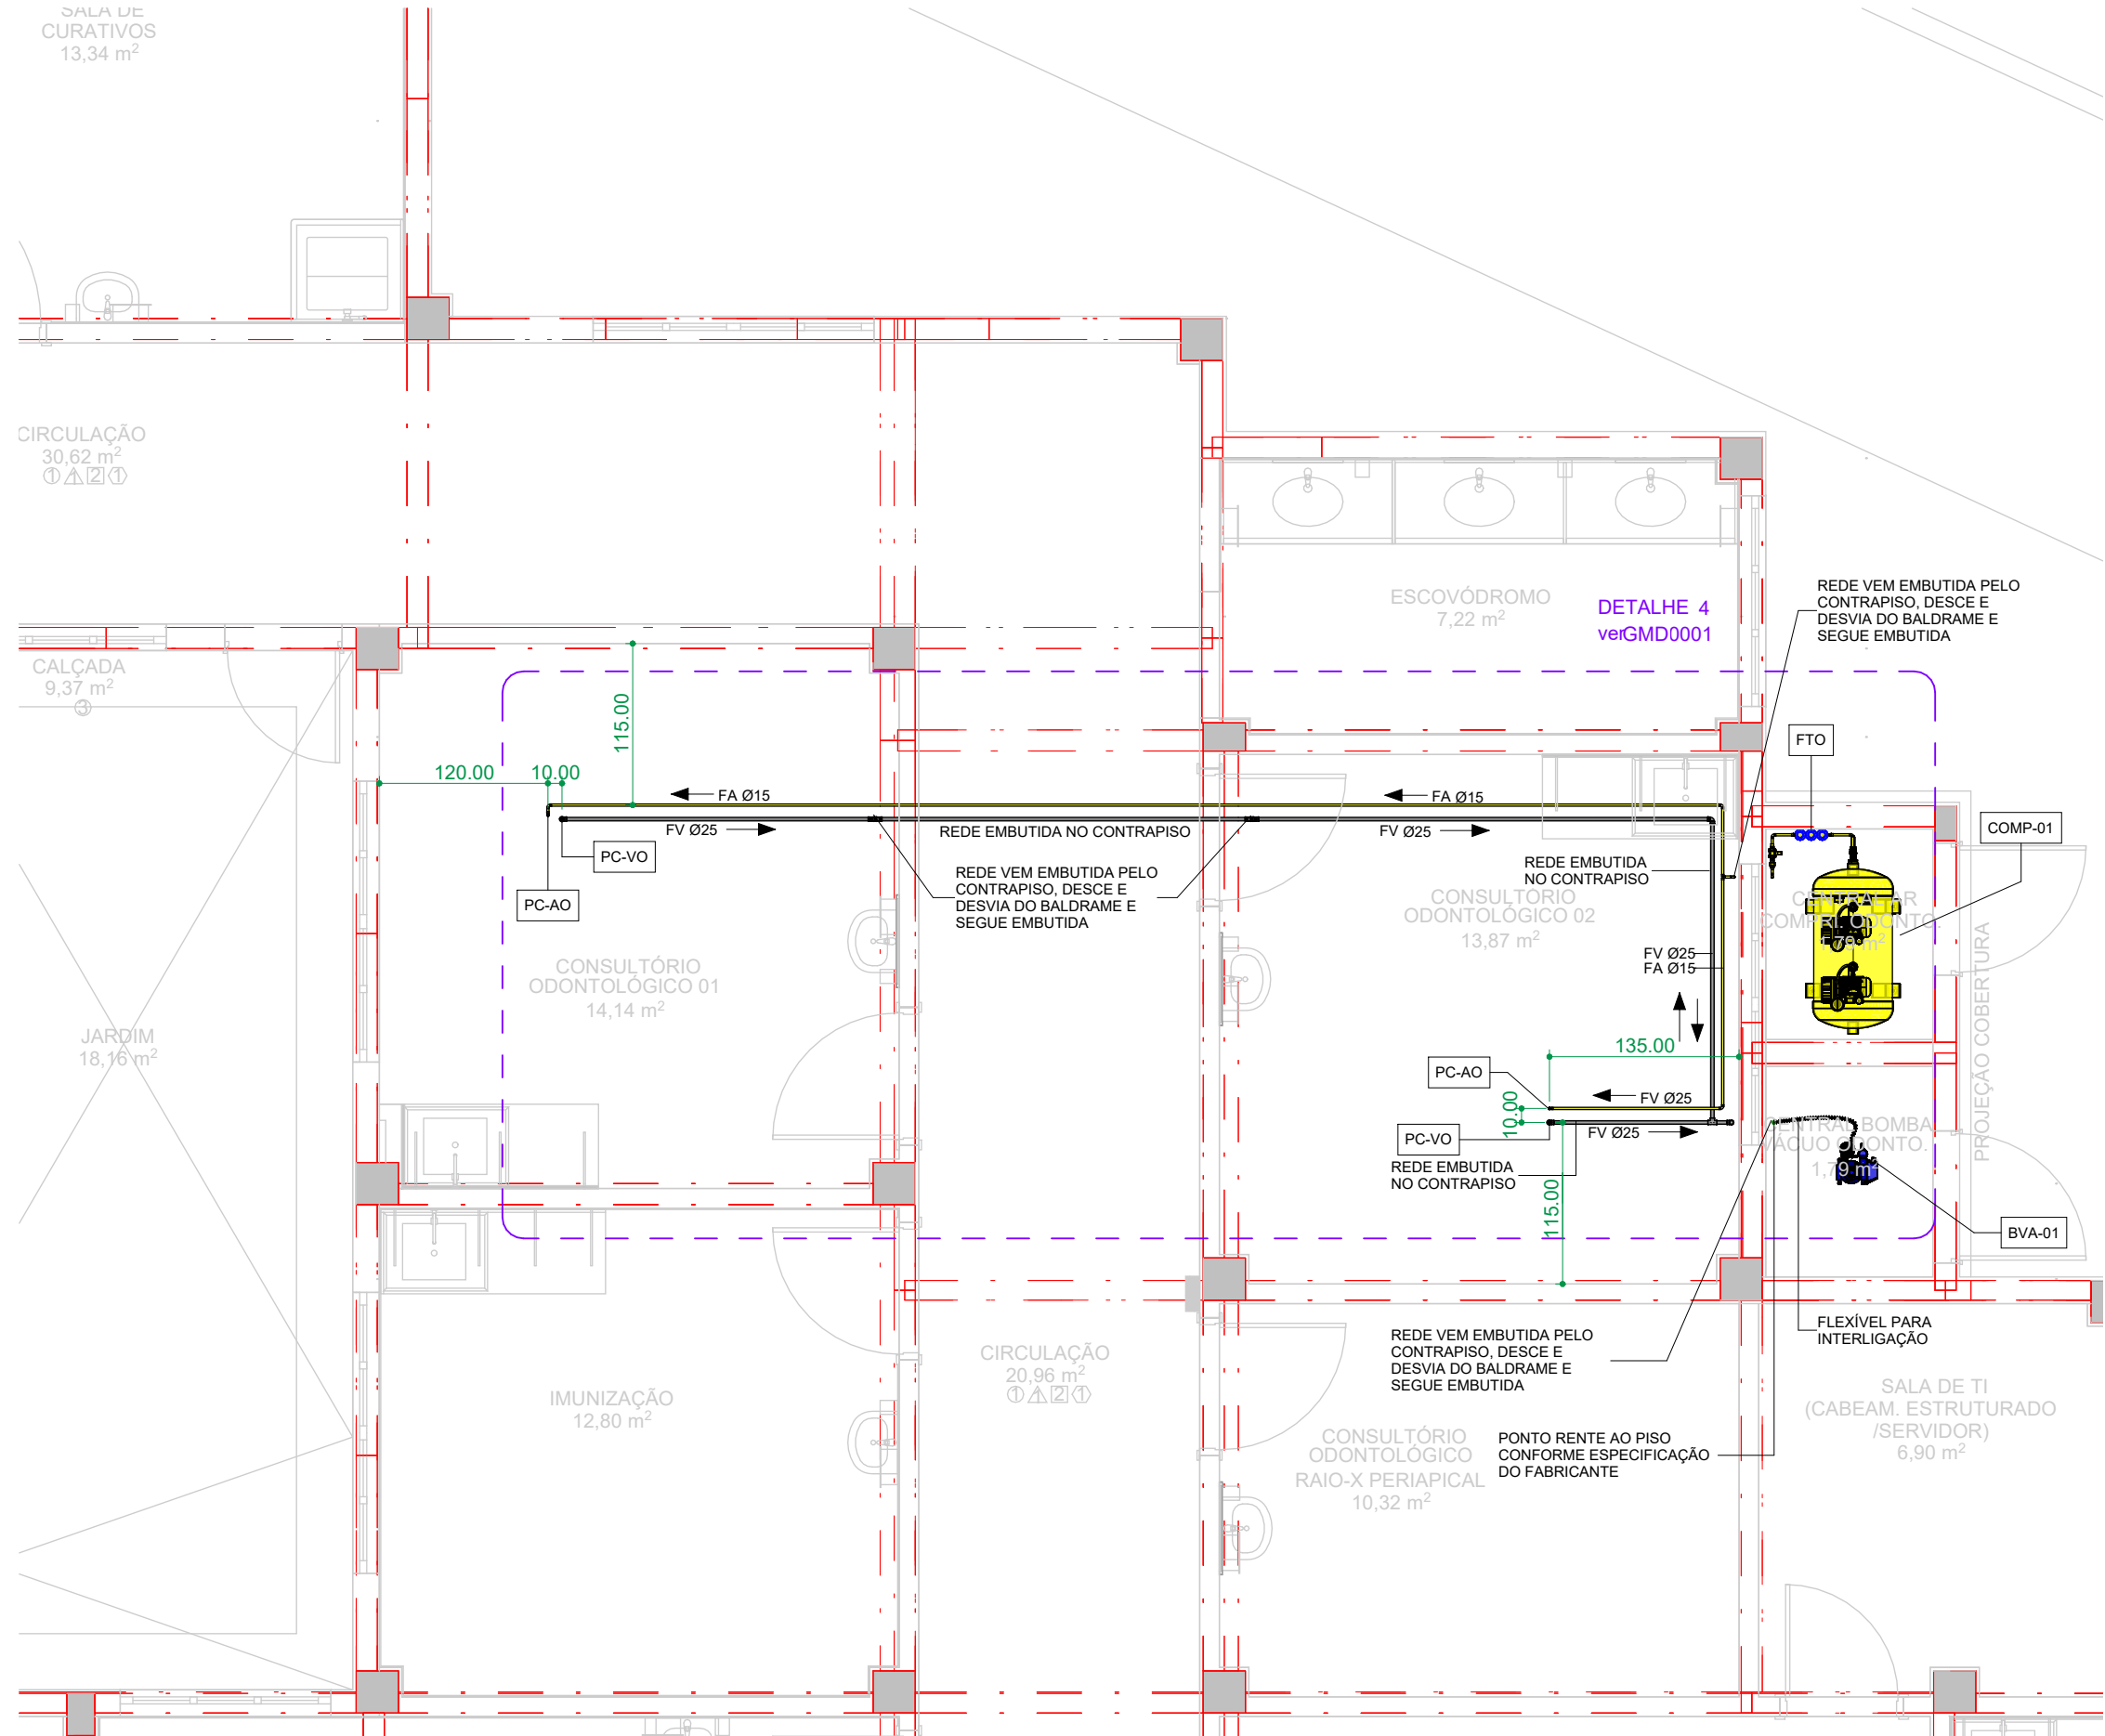

PLANTA PAVIMENTO TÉRREO

Escala: 1 : 30

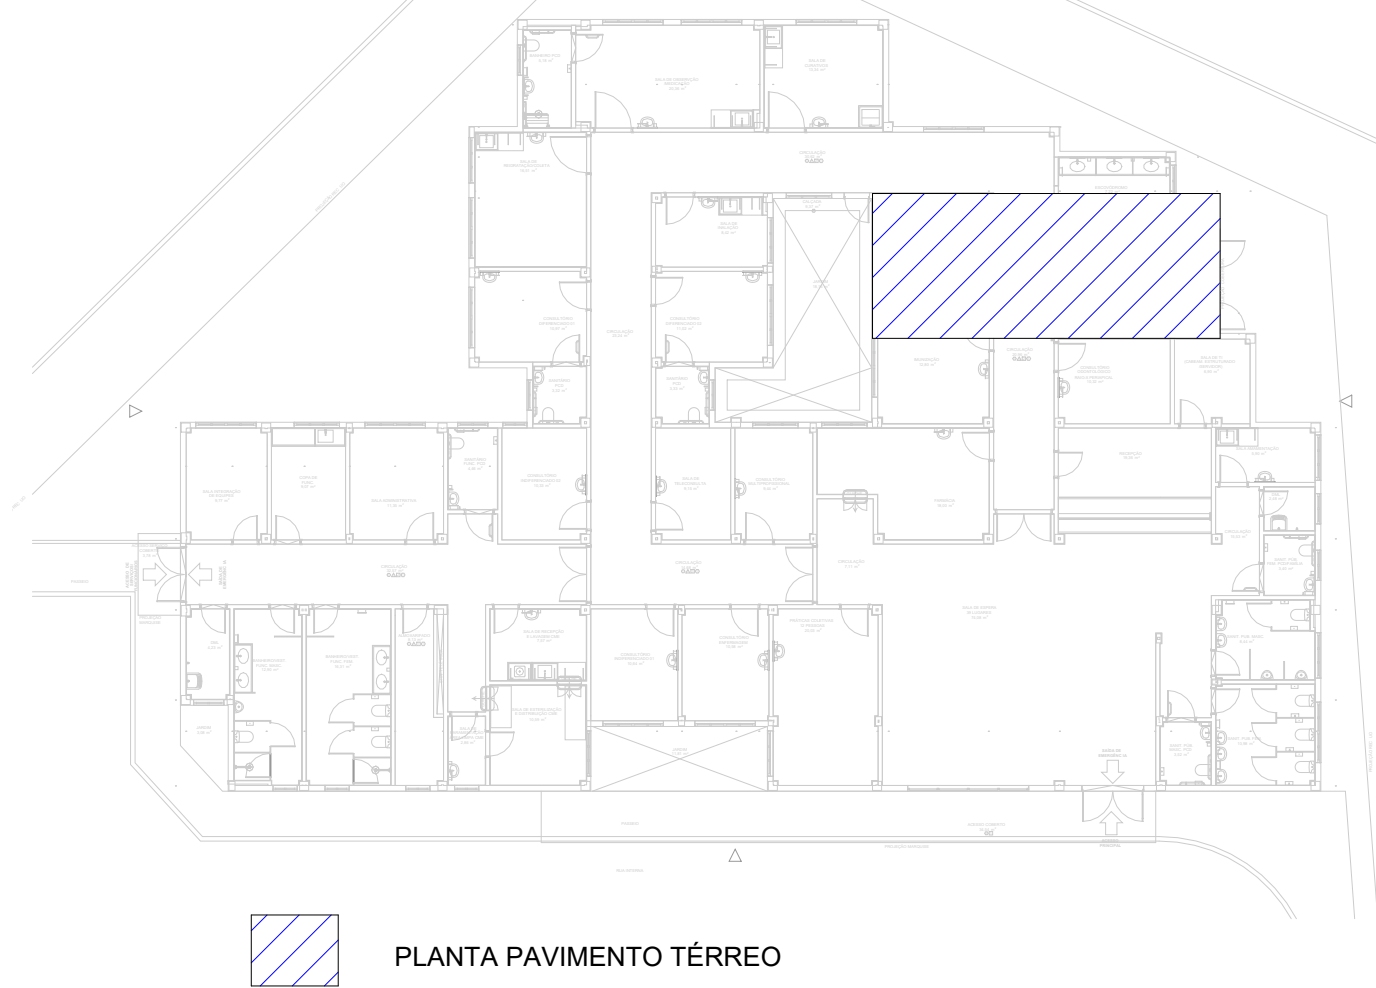

PLANTA CHAVE - PAVIMENTO TÉRREO




Escala: 1 : 250

CONVENÇÃO DE EQUIPAMENTOS	
ÍNDICE	DESCRIÇÃO
BVA-01	BOMBA DE VÁCUO CLÍNICO ODONTOLÓGICO MOTOR DE INDUÇÃO ELÉTRICO COM VAZÃO DE AR : 200 L/min. 220V/3F/0,37kW/60Hz. REFERÊNCIA: SUSTRON ELETRONIC PLUS (SCHUSTER) OUTRO COM EQUIVALÊNCIA TÉCNICA
COMP-01	COMPRESSORES DE AR ISENTOS DE ÓLEO DO TIPO PISTÃO OU PARAFUSO COM CAPACIDADE DE VAZÃO DE 320 L/min, MOTORES ELÉTRICOS TRIFÁSICOS DE INDUÇÃO DE CAPACIDADE TOTAL 220V/3F/1,45kW/60Hz, FILTROS DE ASPIRAÇÃO, CONJUNTO DE FILTRAGEM DE PARTÍCULAS DE 0,3 MICRONS E 99% DE EFICIÊNCIA, SECADOR POR ADSORÇÃO (SÍLICA-GEL, ALUMINA ATIVADA OU PENEIRAS MOLECULARES), RESERVATÓRIO DE ALTA PRESSÃO CONFORME NR13 DE VOLUME 45 LITROS, SISTEMA DE REGULAGEM DE PRESSÃO DE SAÍDA MÁXIMA DE 8kgf/cm². REFERÊNCIA: SCHUSTER S50 OU OUTRO COM EQUIVALÊNCIA TÉCNICA.
FTO	FILTRO-REGULADOR-LUBRIFICADOR (FILTRO TRÍPLO) PARA APLICAÇÃO COM AR COMPRIMIDO ODONTOLÓGICO. TAMANHO MÉDIO, ROSCA Ø1/2" BSP, PRESSÃO MÁXIMA DE TRABALHO 10KGf/CM², CONTENDO PRÉ-FILTRO, FILTRO COALESCENTE E FILTRO DE CARVÃO ATIVADO. REFERÊNCIAS: BELAIR CPOT-24-0-2, WERK-SCHOTT CO-G1675C-MÉDIO OU OUTRO COM EQUIVALÊNCIA TÉCNICA




DETALHE BOMBA DE VÁCUO ODONTOLÓGICA

SEM ESCALA

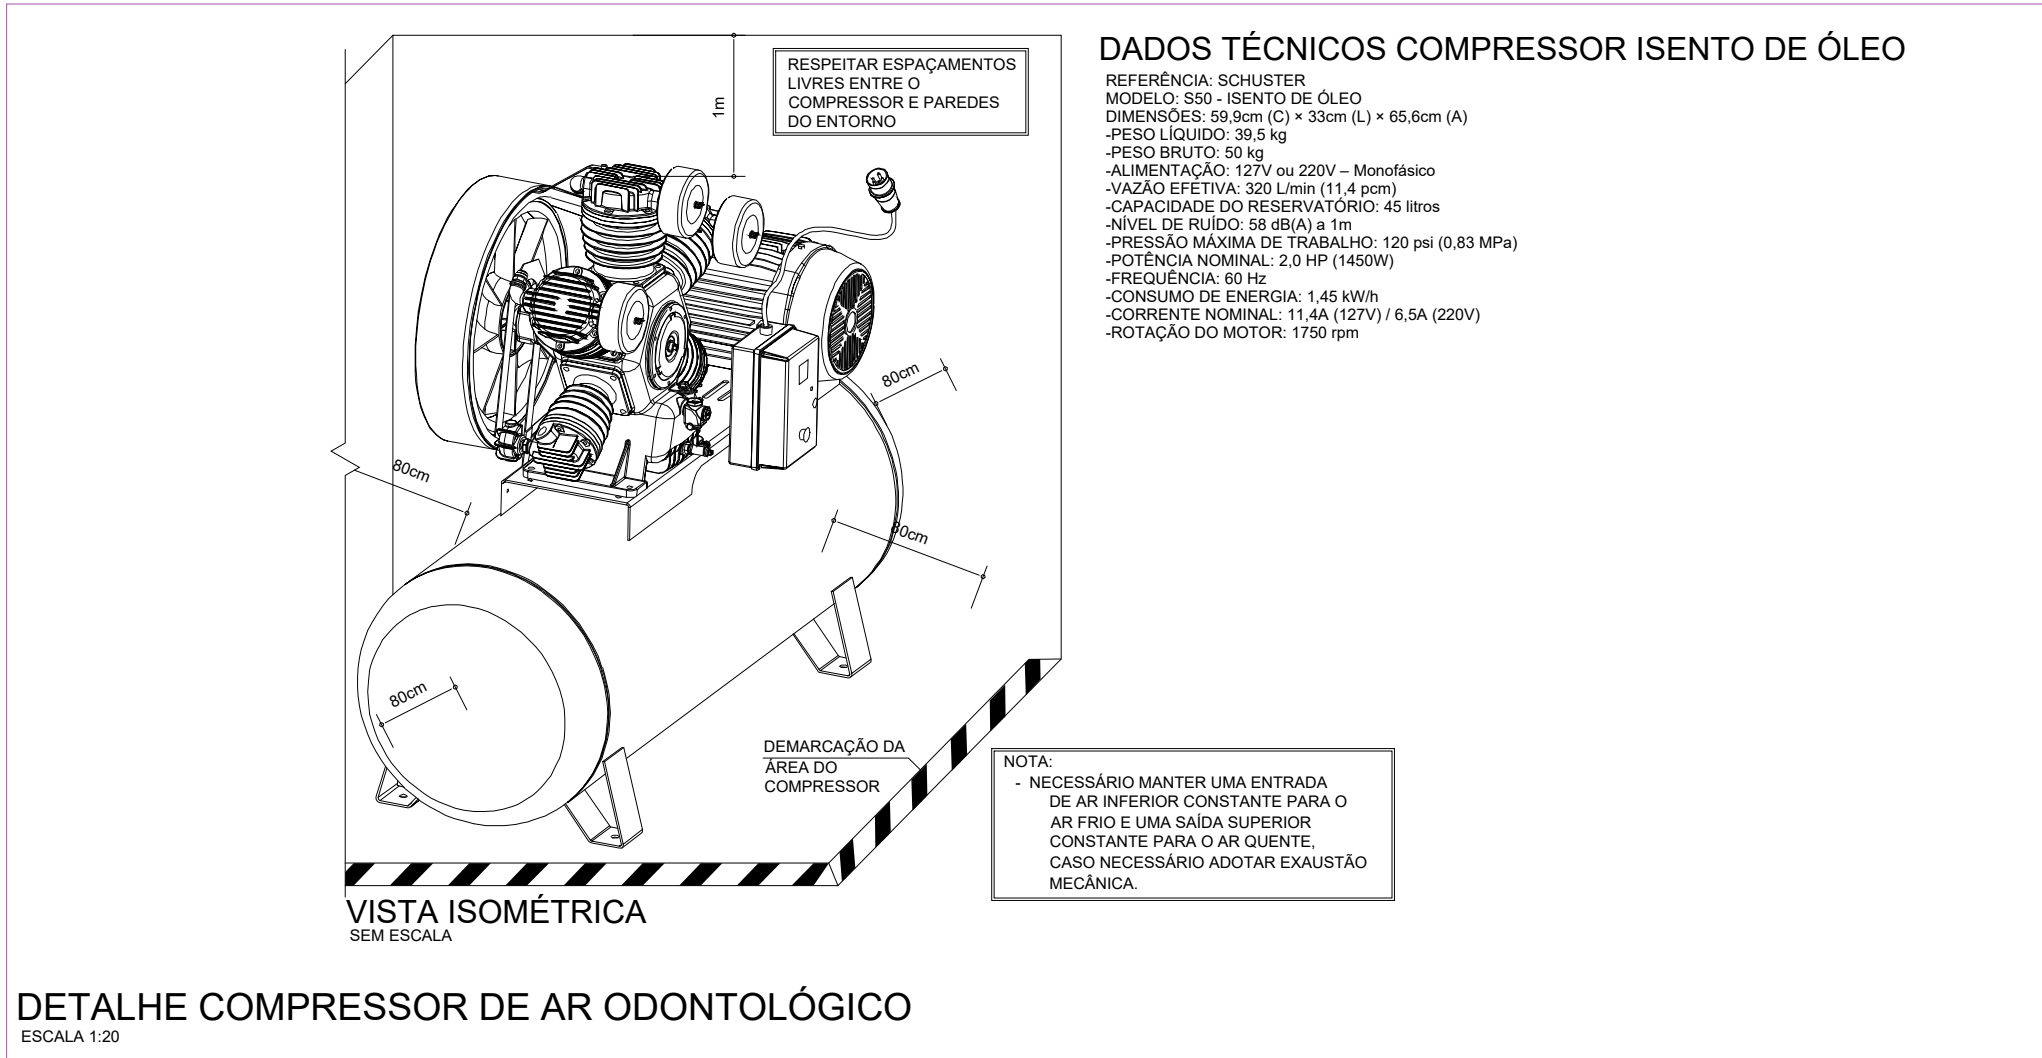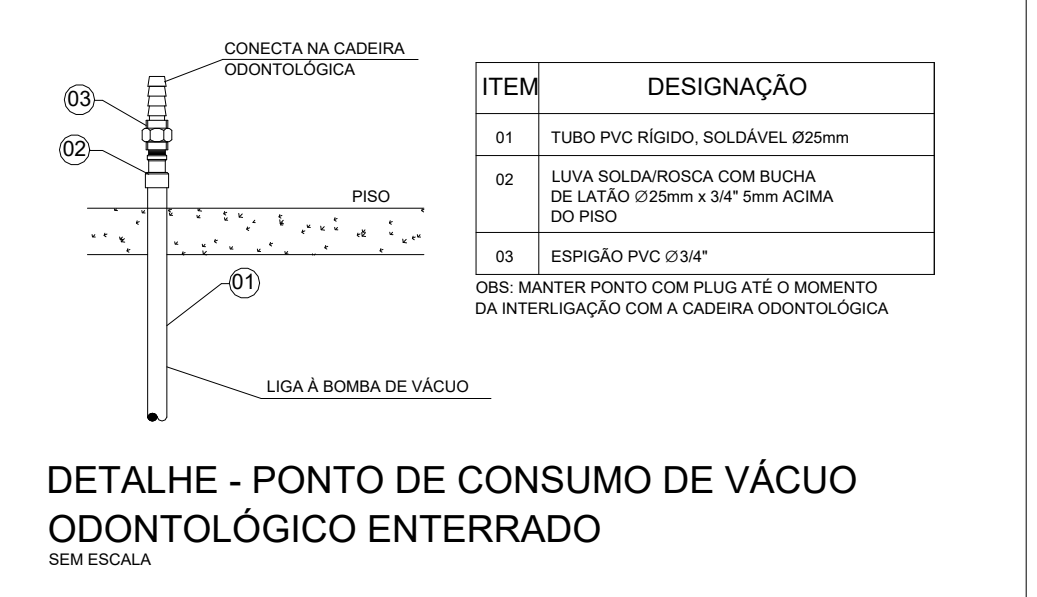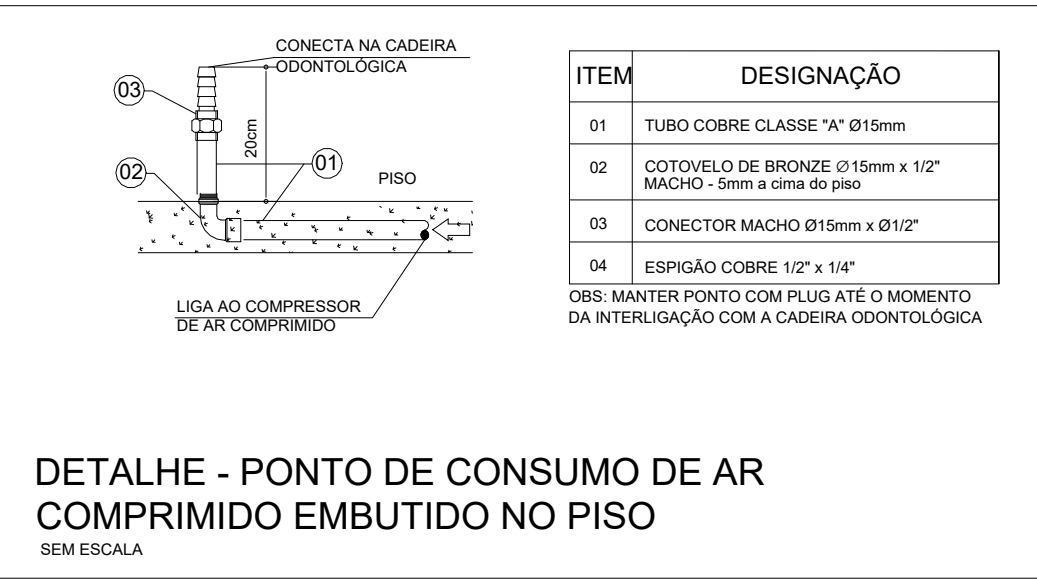


DETALHE COMPRESSOR DE AR ODONTOLÓGICO

ESCALA: 1:2

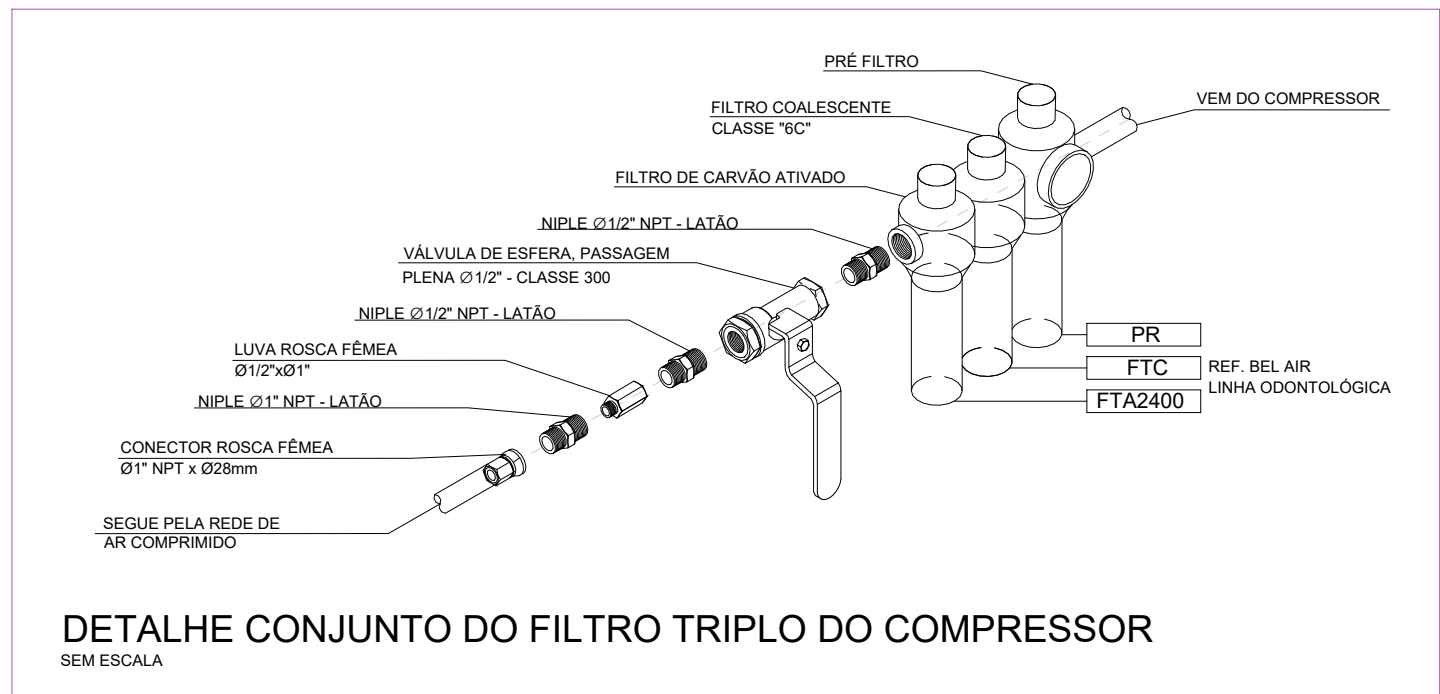

DETALHE CONJUNTO DO FILTRO TRÍPLO DO COMPRESSOR

SEM ESCALA

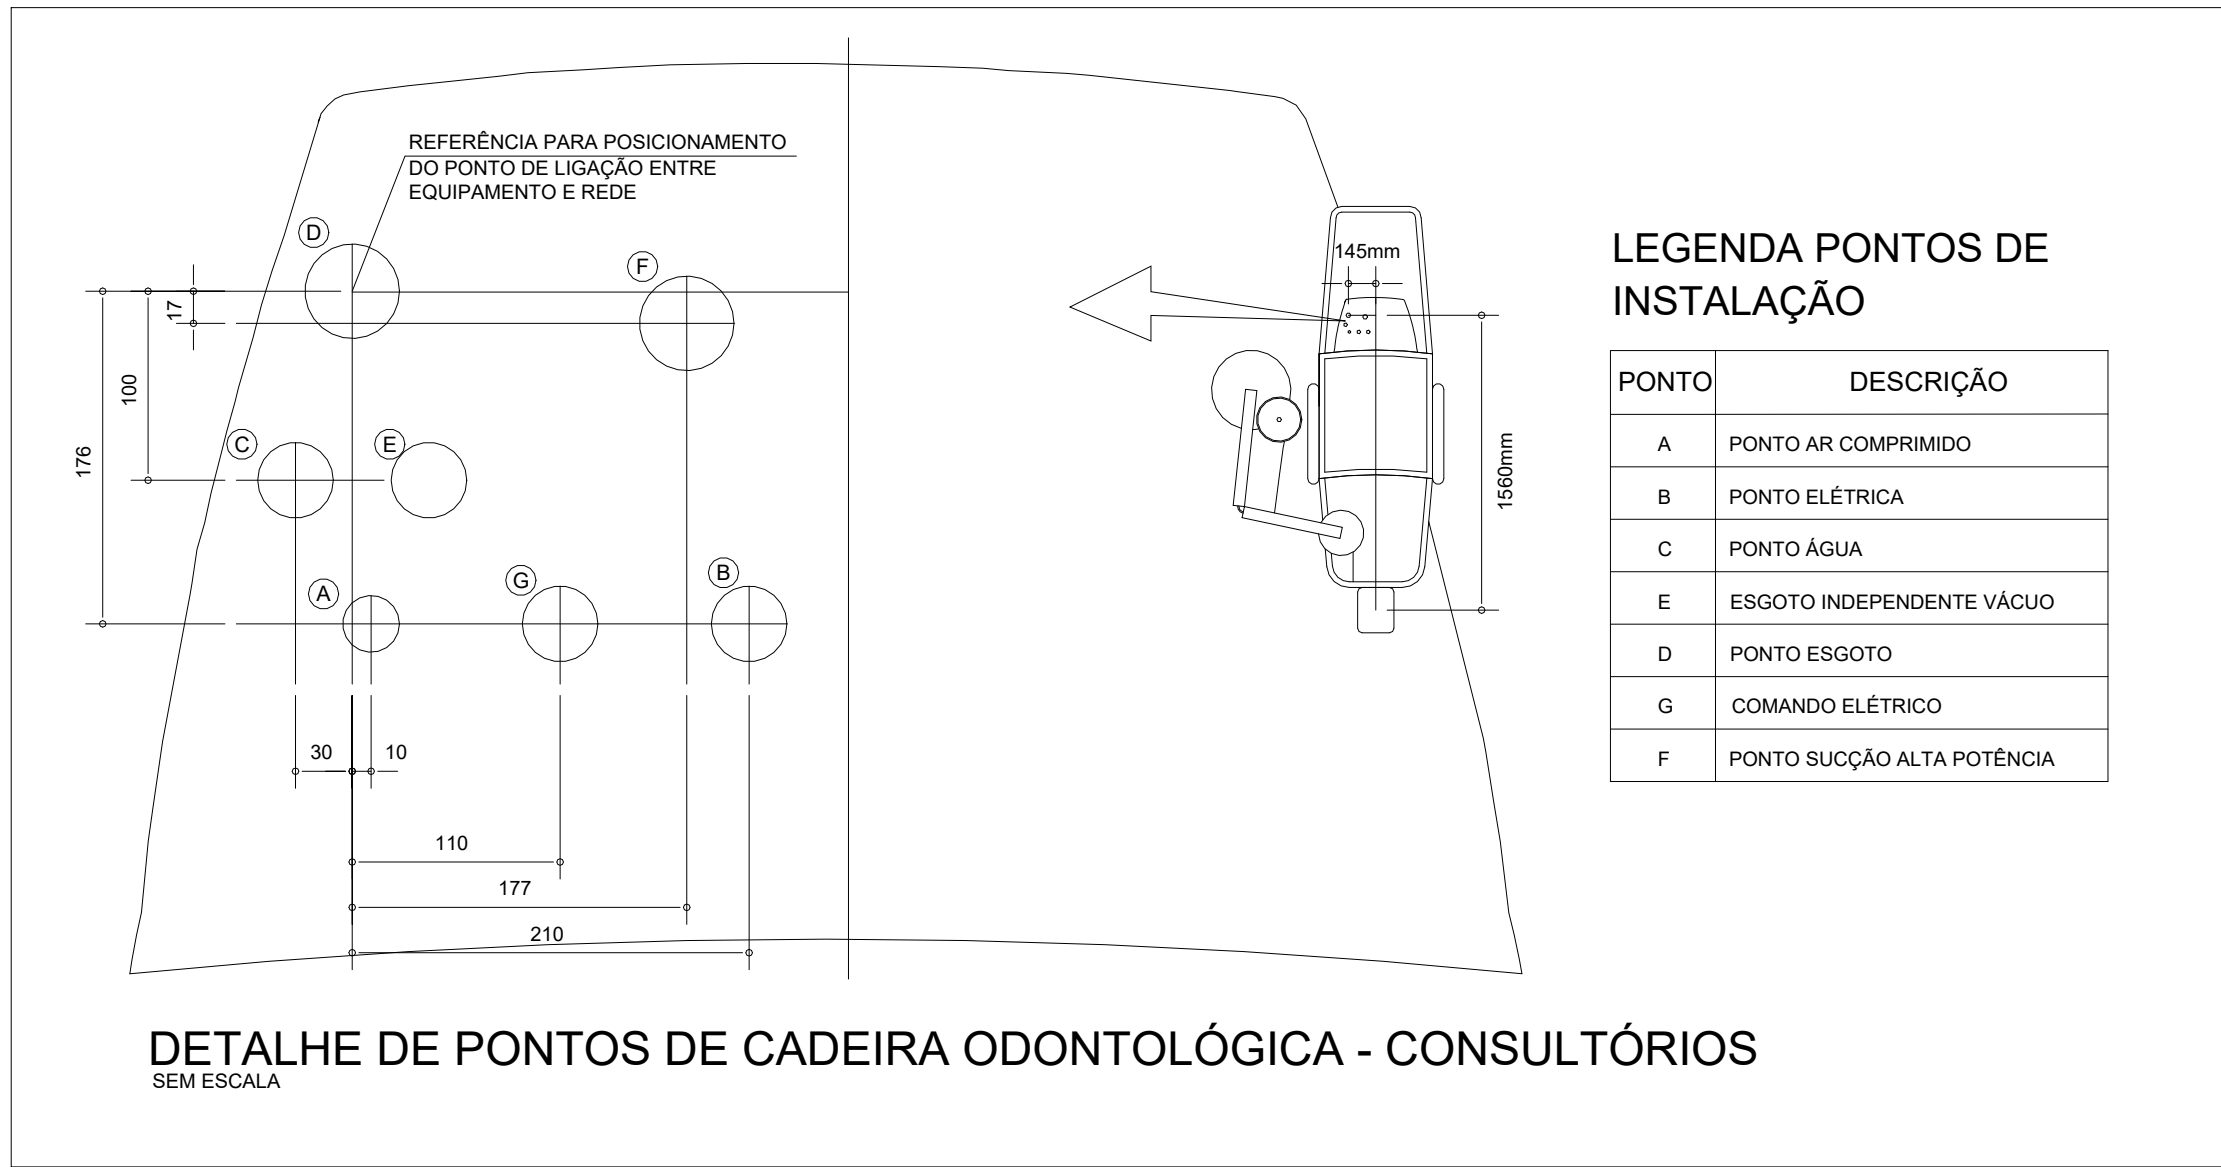

DETALHE DE PONTOS DE CADEIRA ODONTOLÓGICA - CONSULTÓRIOS

SEM ESCALA

LEGENDA	
	FA - TUBULAÇÃO DE AR COMPRIMIDO MEDICINAL E ODONTOLÓGICO - COBRE CLASSE "A"
	FV - TUBULAÇÃO DE VÁCUO CLÍNICO E ODONTOLÓGICO - COBRE CLASSE "A"
PC-AO	PONTO DE AR COMPRIMIDO ODONTOLÓGICO RENTE AO PISO
PC-VO	PONTO DE VÁCUO ODONTOLÓGICO RENTE AO PISO
	EFLUENTE DA PRUBAÇA
	COLUNA COM CONTEÚDO

CONSORCIO SAÚDE CONCRETAM AEP - CNPJ 00.265.484/0001-35
RUA JOAQUIM PALMARES, Nº. 40, ANDAR 5 - RIO DE JANEIRO/RJ - CEP 20.260-400 - FONE (21) 3036-4131
Medição em centímetros. Contar medidos no local. Antes de qualquer alteração consultar o responsável pelo projeto.
O valor da cota prevalece no da escala.

HISTÓRICO DE ATUALIZAÇÃO	
REVISÃO	DATA
01	20/08/2020
DISCRIMINAÇÃO DE ATUALIZAÇÃO	
EMISSÃO INICIAL	

NOME DO EMPREENDIMENTO: UNIDADE BÁSICA DE SAÚDE (UBS) – ESPECIAL

ENDEREÇO DO EMPREENDIMENTO: DISCIPLINA: GASES MEDICINAIS

TÍTULO DO DESENHO: PLANTA PAVIMENTO TÉRREO ETAPA: EXECUTIVO

PROJETISTA E COORDENADOR ARQUITETURA: BRANCHA: 001/01 ESPECIALIDADE: GMD

RESPONSÁVEL TÉCNICO PROJETO: BENTO FERRERA DA SILVA NETO REVISOR: R00 ESCALA: INDICADA

ISOMÉTRICO - GERAL

Escala: