

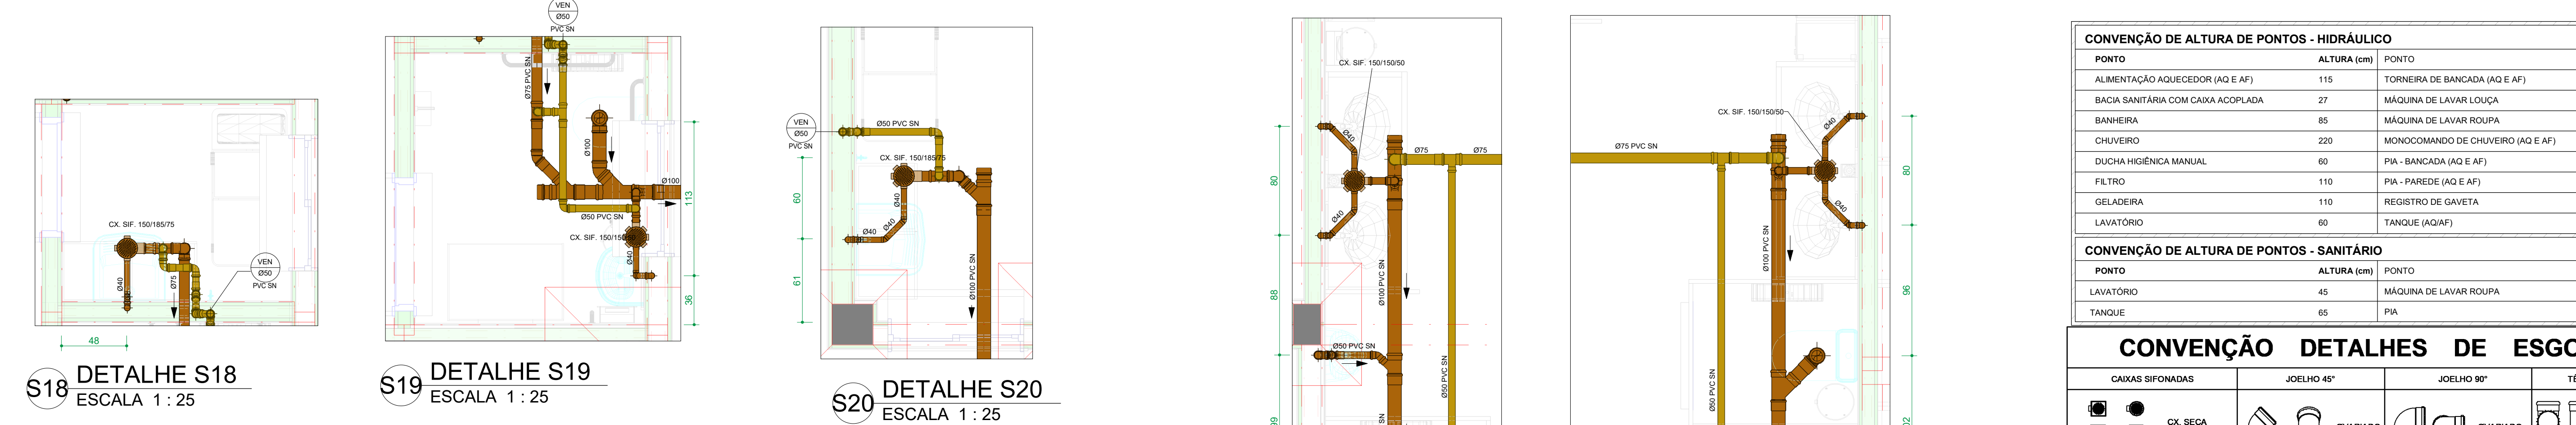
S13 DETALHE S13
ESCALA 1 : 25

S14 DETALHE S14
ESCALA 1 : 25

S15 DETALHE S15
ESCALA 1 : 25

S16 DETALHE S16
ESCALA 1 : 25


S17 DETALHE S17
ESCALA 1 : 25



S18 DETALHE S18
ESCALA 1 : 25

S19 DETALHE S19
ESCALA 1 : 25

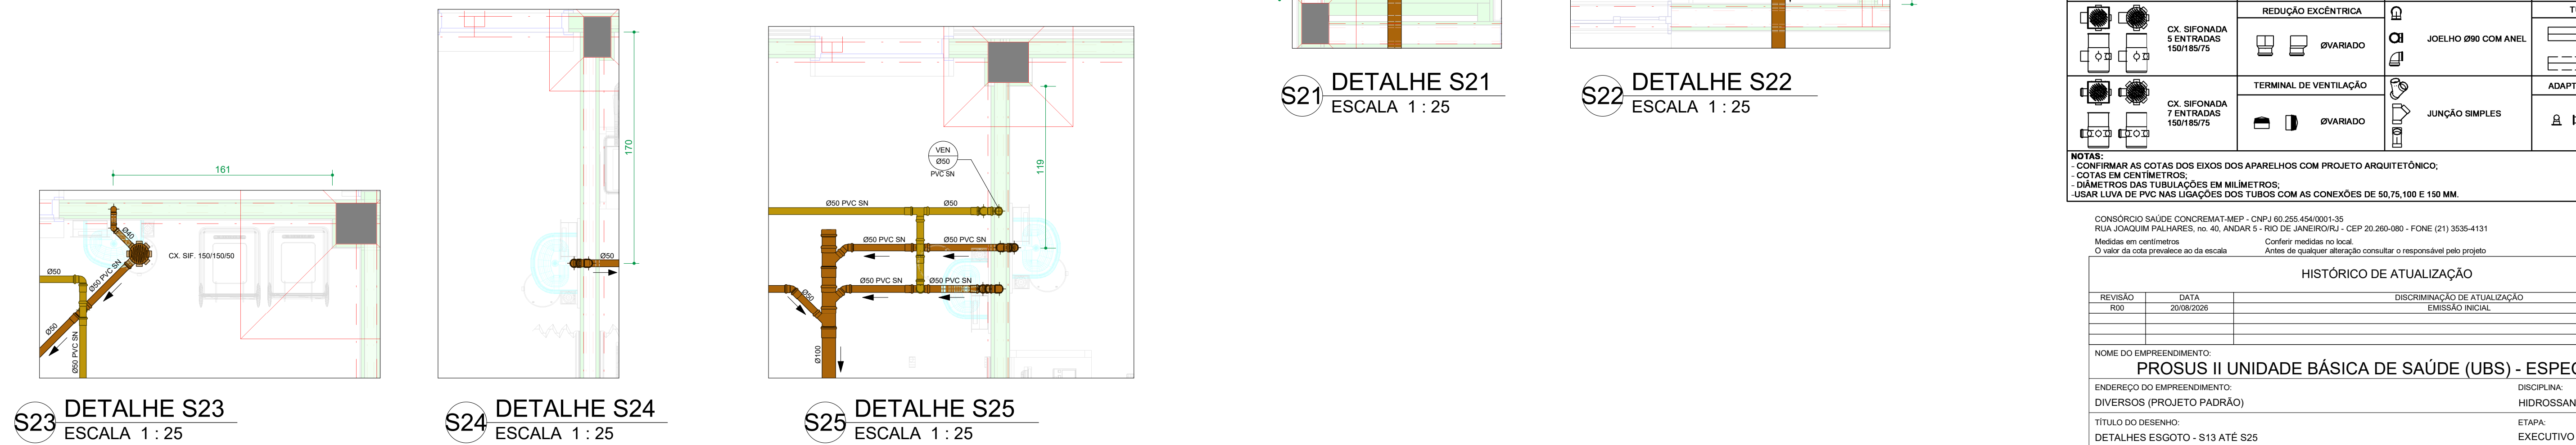S20 DETALHE S20
ESCALA 1 : 25
























S23 DETALHE S23
ESCALA 1 : 25

S24 DETALHE S24
ESCALA 1 : 25

S25 DETALHE S25
ESCALA 1 : 25

CONVENÇÃO DE ALTURA DE PONTOS - HIDRÁULICO			
PONTO	ALTURA (cm)	PONTO	ALTURA (cm)
ALIMENTAÇÃO AQUECEDOR (AQ E AF)	115	TORNEIRA DE BANCADA (AQ E AF)	60
BACIA SANITÁRIA COM CAIXA ACOPLADA	27	MÁQUINA DE LAVAR LOUÇA	55
BANHEIRA	85	MÁQUINA DE LAVAR ROUPA	50
CHUVEIRO	220	MONOCOMANDO DE CHUVEIRO (AQ E AF)	120
DUCHA HIGIÊNICA MANUAL	60	PIA - BANCADA (AQ E AF)	60
FILTRO	110	PIA - PAREDE (AQ E AF)	110
GELADEIRA	110	REGISTRO DE GAVETA	185
LAVATÓRIO	60	TANQUE (AQ/AF)	110

CONVENÇÃO DE ALTURA DE PONTOS - SANITÁRIO			
PONTO	ALTURA (cm)	PONTO	ALTURA (cm)
LAVATÓRIO	45	MÁQUINA DE LAVAR ROUPA	45
TANQUE	65	PIA	45

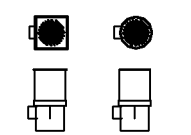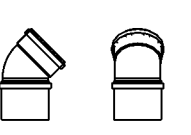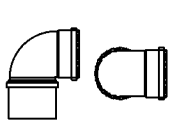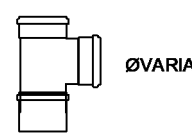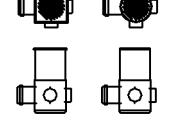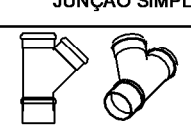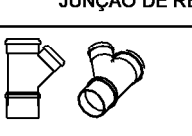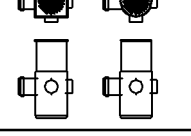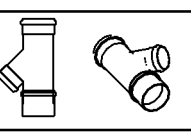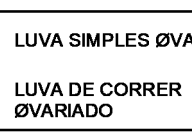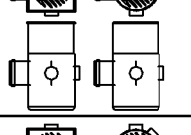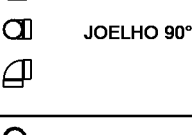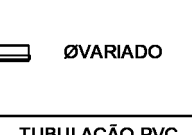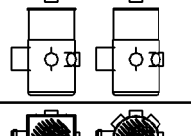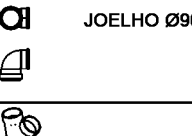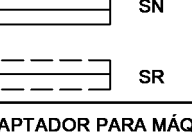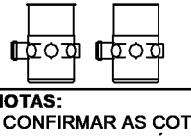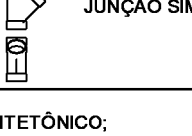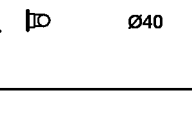  CONVENÇÃO DETALHES DE ESGOTO			
CAIXAS SIFONADAS	JOELHO 45°	JOELHO 90°	TÊ SANITÁRIO
 CX. SECA 100/100/40	 ØVARIADO	 ØVARIADO	 ØVARIADO
 CX. SIFONADA 3 ENTRADAS 100/100/50	 ØVARIADO	 ØVARIADO	 ØVARIADO
 CX. SIFONADA 3 ENTRADAS 100/150/50	 ØVARIADO	 CONEXÕES Ø40	 LUVAS
 CX. SIFONADA 3 ENTRADAS 150/185/75	 Ø50xØ40	 JOELHO 45°	 LUVA SIMPLES ØVARIADO
 CX. SIFONADA 5 ENTRADAS 150/185/75	 ØVARIADO	 JOELHO Ø90 COM ANEL	 LUVA DE CORRER ØVARIADO
 CX. SIFONADA 7 ENTRADAS 150/185/75	 ØVARIADO	 JUNÇÃO SIMPLES	 CAP
			 TUBULAÇÃO PVC
			 ADAPTADOR PARA MÁQUINA

NOTAS:
- CONFIRMAR AS COTAS DOS EIXOS DOS APARELHOS COM PROJETO ARQUITETÔNICO;
- COTAS EM CENTÍMETROS;
- DIÂMETROS DAS TUBULAÇÕES EM MILÍMETROS;
- USAR LUVA DE PVC NAS LIGAÇÕES DOS TUBOS COM AS CONEXÕES DE 50,75,100 E 150 MM.

CONSORCIO SAÚDE CONCREMAT-MEP - CNPJ 60.255.454/0001-35
RUA JOAQUIM PALHARES, nº 40, ANDAR 5 - RIO DE JANEIRO RJ - CEP 20.260-080 - FONE (21) 3535-4131
Medidas em centímetros
O valor da cota prevalece ao da escala

Conferir medidas no local.
Antes de qualquer alteração consultar o responsável pelo projeto

HISTÓRICO DE ATUALIZAÇÃO

REVISÃO	DATA	DISCRIMINAÇÃO DE ATUALIZAÇÃO
R00	20/08/2026	EMIÇÃO INICIAL

NOME DO EMPREENDIMENTO:
PROSUS II UNIDADE BÁSICA DE SAÚDE (UBS) - ESPECIAL

ENDEREÇO DO EMPREENDIMENTO:
DIVERSOS (PROJETO PADRÃO)

TÍTULO DO DESENHO:
DETALHES ESGOTO - S13 ATÉ S25

DISCIPLINA:
HIDROSSANITÁRIO

ETAPA:
EXECUTIVO

PRANCHA:
05/14

ESPECIALIDADE:
HID

PROJETISTA E COORDENADOR ARQUITETURA
CONSORCIO SAÚDE CONCREMAT-MEP - CNPJ 60.255.454/0001-35
RUA JOAQUIM PALHARES, nº 40, ANDAR 5 - RIO DE JANEIRO RJ - CEP 20.260-080

RESPONSÁVEL TÉCNICO PELO PROJETO
RHIAN PETRIN DOS SANTOS
ENG. CIVIL - CREA PR 153.970/D

REVISÃO:
R00

ESCALA:
INDICADA