




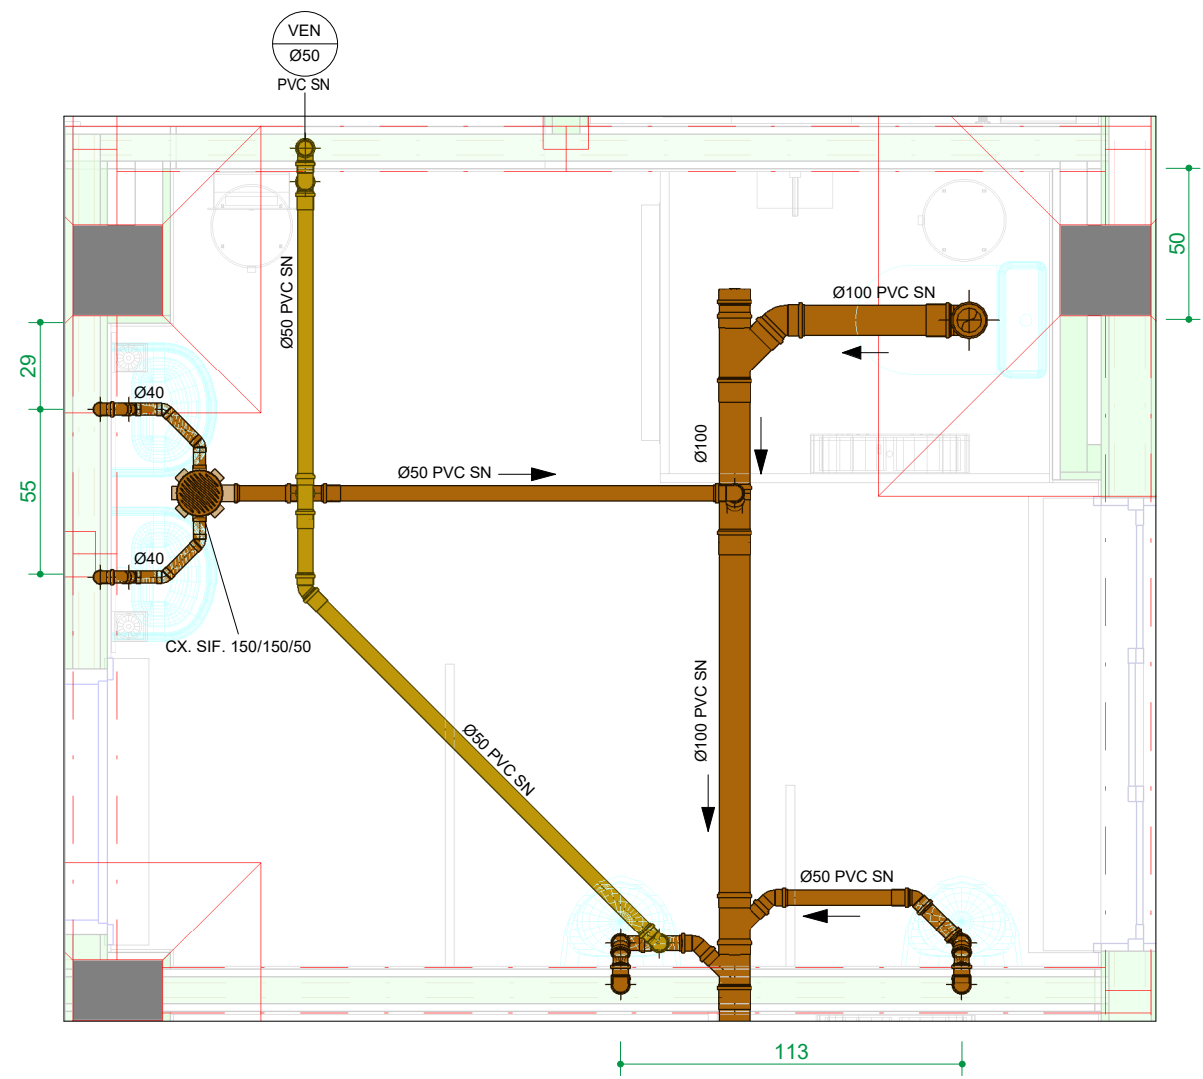


S26 DETALHE S26
ESCALA 1 : 25

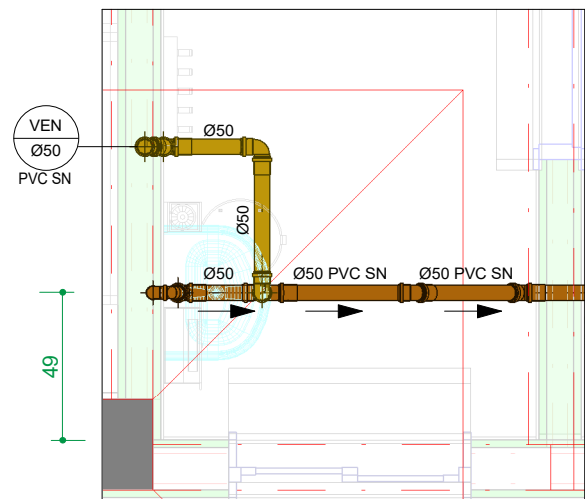


S27 DETALHE S27
ESCALA 1 : 25

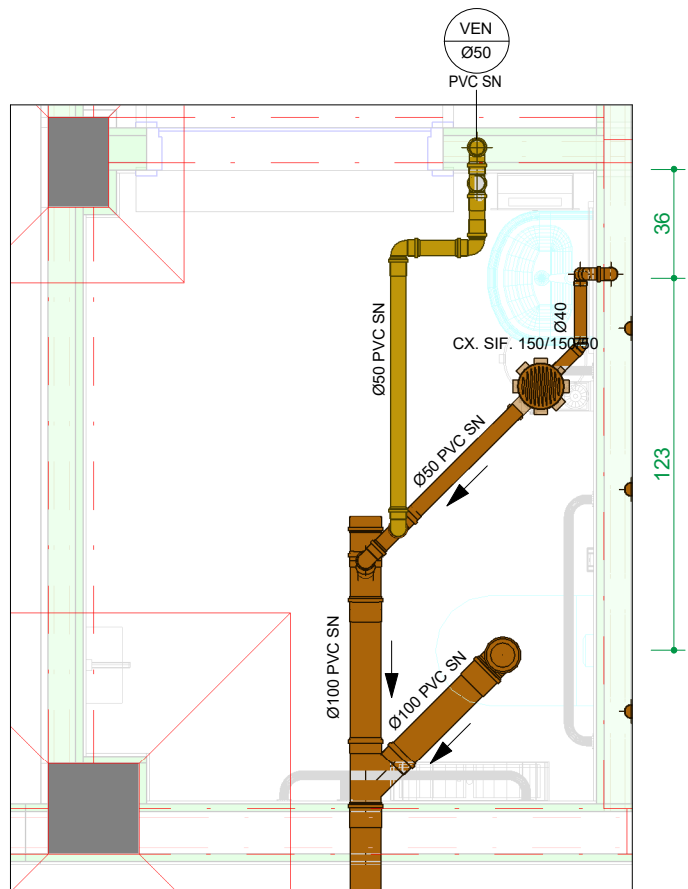


S28 DETALHE S28
ESCALA 1 : 25

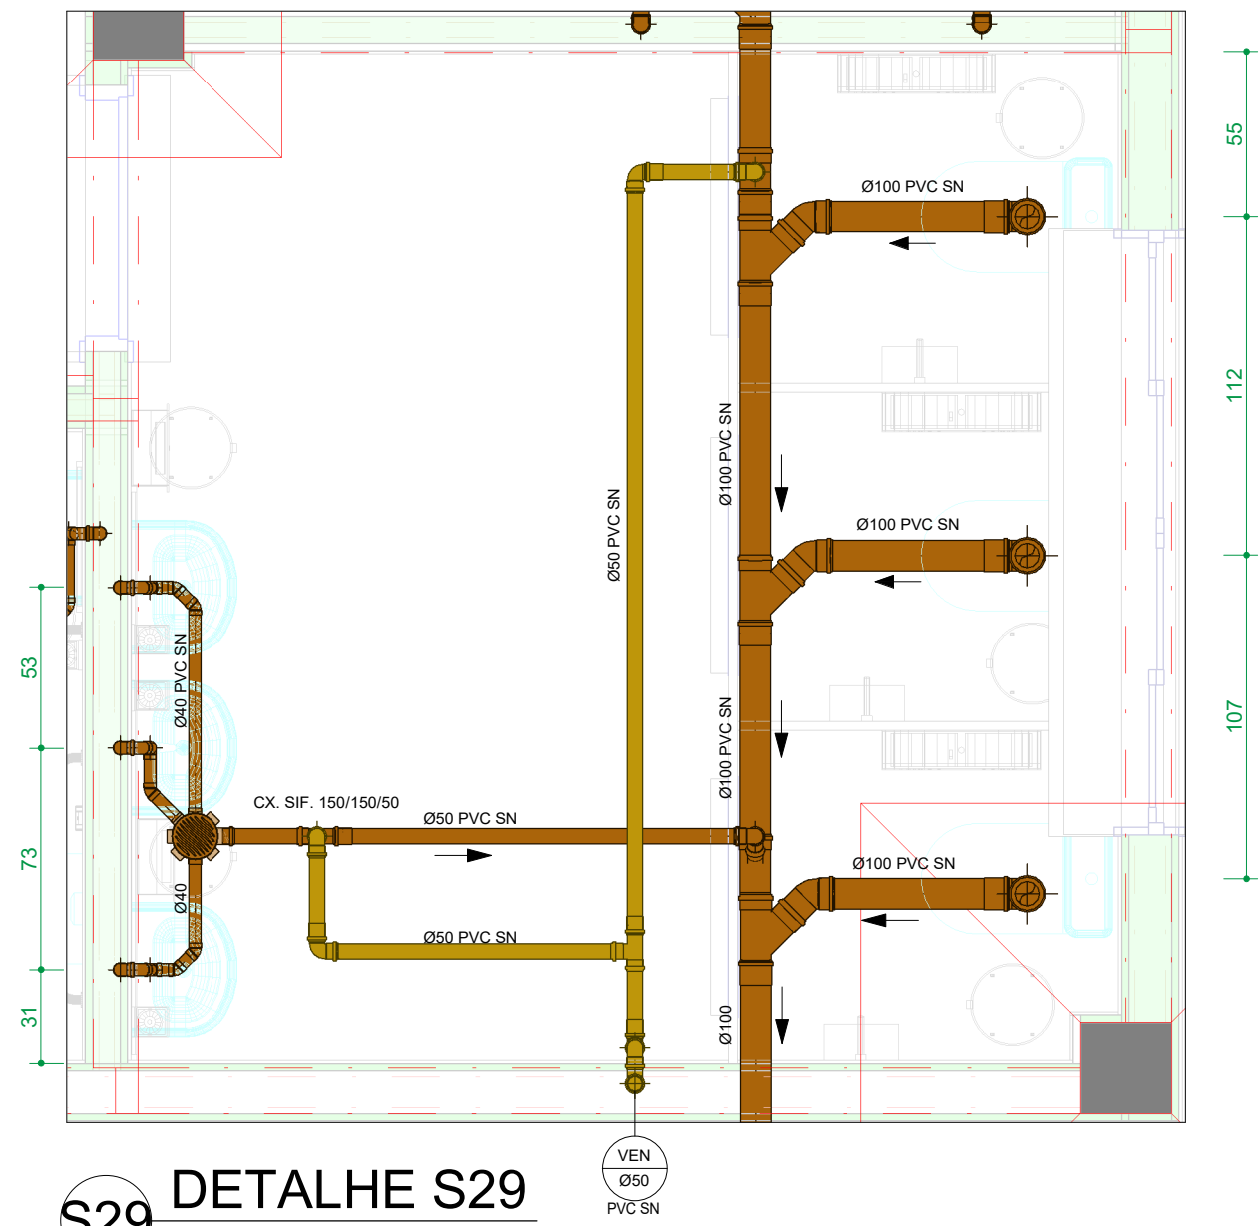

S29 DETALHE S29
ESCALA 1 : 25

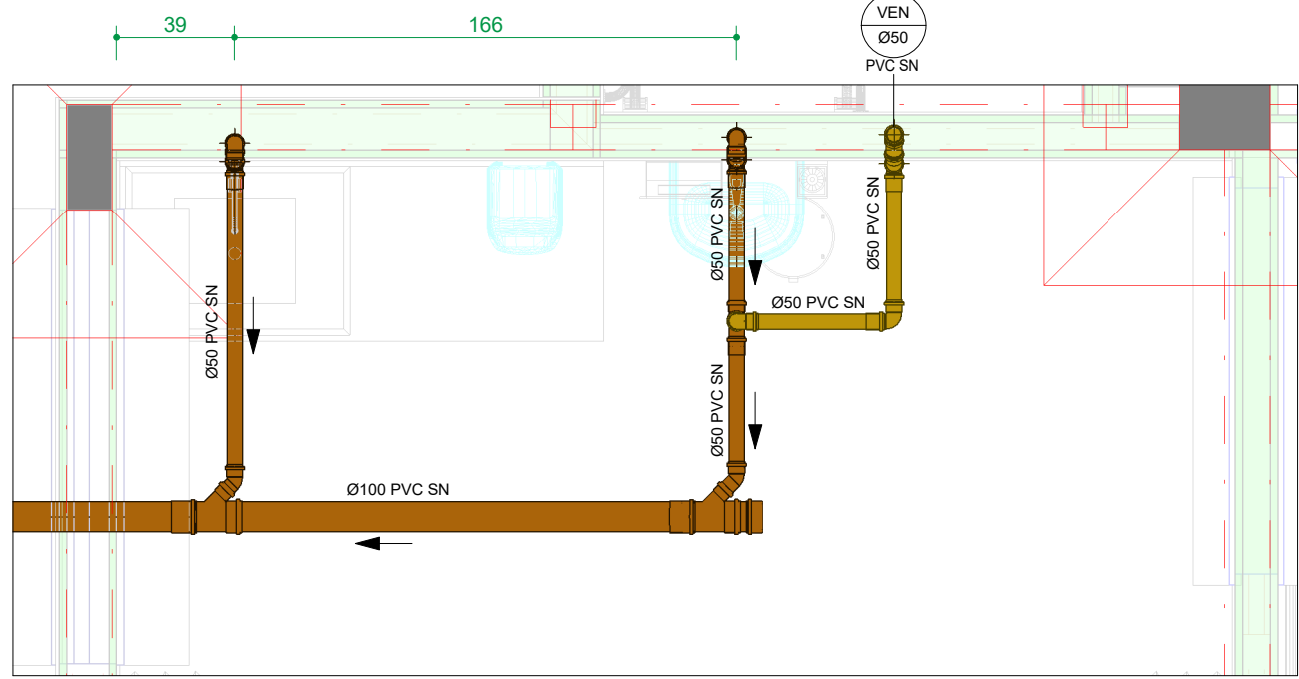

S30 DETALHE S30
ESCALA 1 : 25

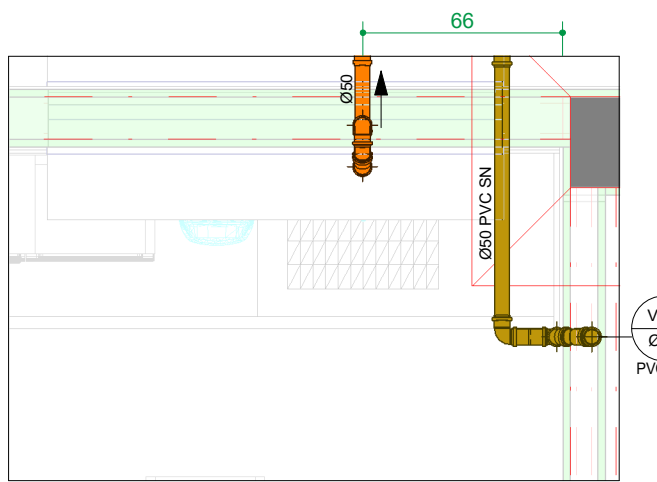

S31 DETALHE S31
ESCALA 1 : 25

CONVENÇÃO DE ALTURA DE PONTOS - HIDRÁULICO			
PONTO	ALTURA (cm)	PONTO	ALTURA (cm)
ALIMENTAÇÃO AQUECEDOR (AQ E AF)	115	TORNEIRA DE BANCADA (AQ E AF)	60
BACIA SANITÁRIA COM CAIXA ACOPLADA	27	MÁQUINA DE LAVAR LOUÇA	55
BANHEIRA	85	MÁQUINA DE LAVAR ROUPA	50
CHUVEIRO	220	MONOCOMANDO DE CHUVEIRO (AQ E AF)	120
DUCHA HIGIÊNICA MANUAL	60	PIA - BANCADA (AQ E AF)	60
FILTRO	110	PIA - PAREDE (AQ E AF)	110
GELADEIRA	110	REGISTRO DE GAVETA	185
LAVATÓRIO	60	TANQUE (AQ/AF)	110

CONVENÇÃO DE ALTURA DE PONTOS - SANITÁRIO			
PONTO	ALTURA (cm)	PONTO	ALTURA (cm)
LAVATÓRIO	45	MÁQUINA DE LAVAR ROUPA	45
TANQUE	65	PIA	45

CONVENÇÃO DETALHES DE ESGOTO			
CAIXAS SIFONADAS	JOELHO 45°	JOELHO 90°	TÊ SANITÁRIO
CX. SECA 100/100/40	ØVARIADO	ØVARIADO	ØVARIADO
JUNÇÃO SIMPLES			
CX. SIFONADA 3 ENTRADAS 100/100/50	ØVARIADO	ØVARIADO	ØVARIADO
JUNÇÃO INVERTIDA			
CX. SIFONADA 3 ENTRADAS 100/150/50	ØVARIADO	CONEXÕES Ø40	LUVAS
BUCHA DE REDUÇÃO			
CX. SIFONADA 3 ENTRADAS 150/185/75	Ø50xØ40	JOELHO 45°	LUAVA SIMPLES ØVARIADO
REDUÇÃO EXCÊNTRICA			
CX. SIFONADA 5 ENTRADAS 150/185/75	ØVARIADO	JOELHO 90°	LUAVA DE CORRER ØVARIADO
REDUÇÃO EXCÊNTRICA			
CX. SIFONADA 7 ENTRADAS 150/185/75	ØVARIADO	JOELHO Ø90 COM ANEL	CAP
TERMINAL DE VENTILAÇÃO			
CX. SIFONADA 7 ENTRADAS 150/185/75	ØVARIADO	JUNÇÃO SIMPLES	ØVARIADO
TUBULAÇÃO PVC			
			SN
			SR
ADAPTADOR PARA MÁQUINA			
			Ø40

NOTAS:
- CONFIRMAR AS COTAS DOS EIXOS DOS APARELHOS COM PROJETO ARQUITETÔNICO;
- COTAS EM CENTÍMETROS;
- DIÂMETROS DAS TUBULAÇÕES EM MILÍMETROS;
- USAR LUVA DE PVC NAS LIGAÇÕES DOS TUBOS COM AS CONEXÕES DE 50, 75, 100 E 150 MM.

CONSORCIO SAÚDE CONCREMAT-MEP - CNPJ 60.255.454/0001-35 RUA JOAQUIM PALHARES, no. 40, ANDAR 5 - RIO DE JANEIRO RJ - CEP 20.260-080 - FONE (21) 3535-4131			
Medidas em centímetros O valor da cota prevalece ao da escala			
Conferir medidas no local. Antes de qualquer alteração consultar o responsável pelo projeto			
HISTÓRICO DE ATUALIZAÇÃO			
REVISÃO	DATA	DISCRIMINAÇÃO DE ATUALIZAÇÃO	
R00	20/08/2026	EMIÇÃO INICIAL	
NOME DO EMPREENDIMENTO:			
PROSUS II UNIDADE BÁSICA DE SAÚDE (UBS) - ESPECIAL			
ENDEREÇO DO EMPREENDIMENTO:		DISCIPLINA:	
DIVERSOS (PROJETO PADRÃO)		HIDROSSANITÁRIO	
TÍTULO DO DESENHO:		ETAPA:	
DETALHES ESGOTO - S26 ATÉ S31		EXECUTIVO	
PROJETISTA E COORDENADOR ARQUITETURA CONSORCIO SAÚDE CONCREMAT-MEP - CNPJ 60.255.454/0001-35 RUA JOAQUIM PALHARES, no. 40, ANDAR 5 - RIO DE JANEIRO RJ - CEP 20.260-080		PRANCHA:	ESPECIALIDADE:
RESPONSÁVEL TÉCNICO PELO PROJETO RHIAN PETRIN DOS SANTOS ENG. CIVIL - CREA PR 153.970/D		REVISÃO:	ESCALA:
		R00	INDICADA