


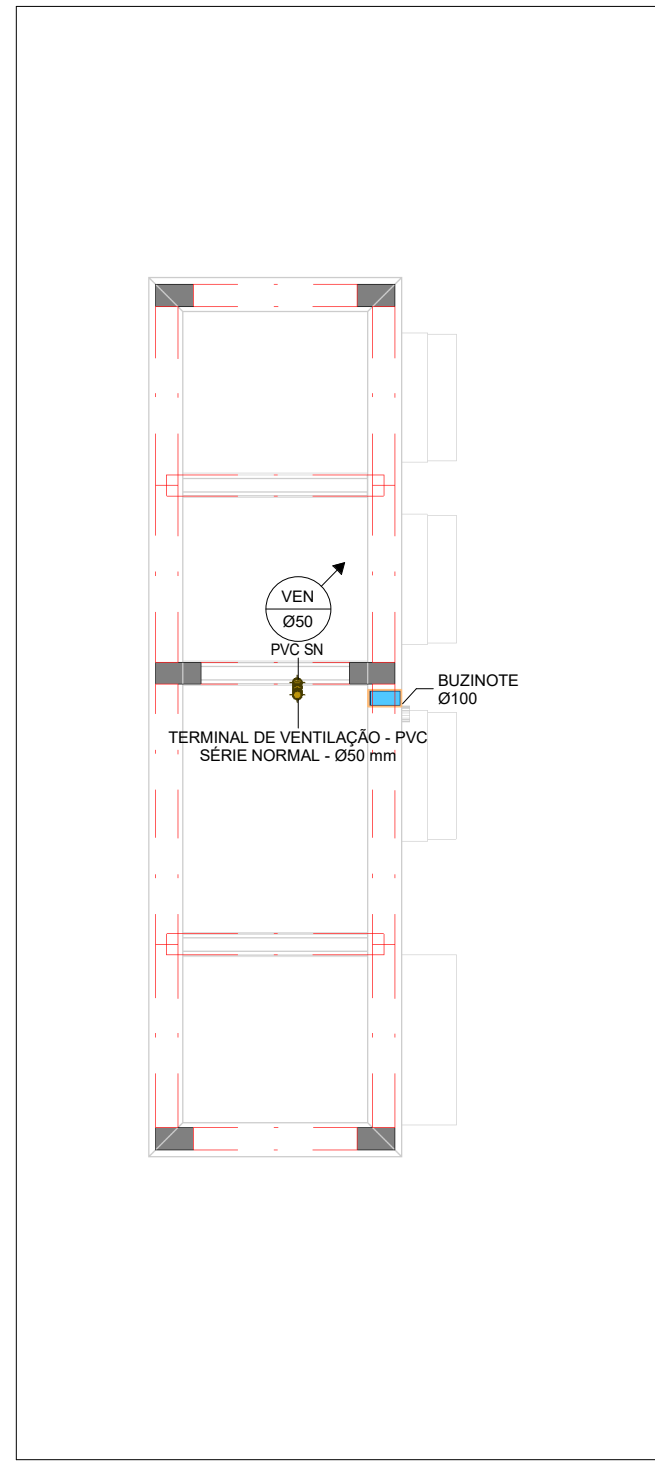

1 PLANTA DE COBERTURA - SANITÁRIO/PLUVIAL
ESCALA 1 : 50

[illegible]

HISTÓRICO DE ATUALIZAÇÃO					
REVISÃO	DATA	DISCRIMINAÇÃO DE ATUALIZAÇÃO			
R00	20/08/2020	EMISSÃO NOVA			
NOME DO EMPREENHADOR					
PROMISSO II UNIDADE BÁSICA DE SAÚDE (UBS) - ESPECIAL					
ENDEREÇO DO EMPREHEIMENTADO		DISCIPLINA			
DIVERSOS (PROJETO PADRÃO)		HIPOSSANTÁRIO			
TÍTULO DO PROJETO		ETAPA			
PLANTA COBERTURA SANTARIOPOLIVAI		EXECUTIVO			
PROJETISTA E COORDINADOR ARQUITETURA				ESPECIALIZADA	
CONSORCIO SAUDE CARABUZA AEPF - CNPJ 06.955.454/0001-35 RUA JOSE GONCALVES PEREIRA, 40 ANJOAS - RIO DE JANEIRO / RJ CEP 20.700-980		11/14		HID	
RESPONSÁVEL TÉCNICO PELO PROJETO				REVISÃO	
GRAN PETRIOLI DOS SANTOS ENGL. CIVIL - CREA RP 143.95/D		GRAN PETRIOLI DOS SANTOS CNPJ 08.080.000/0001-09		R00	
CONCEBERAM E IMPR				ESCALA: INDICAR	