




CORTE A
ESCALA 1:100

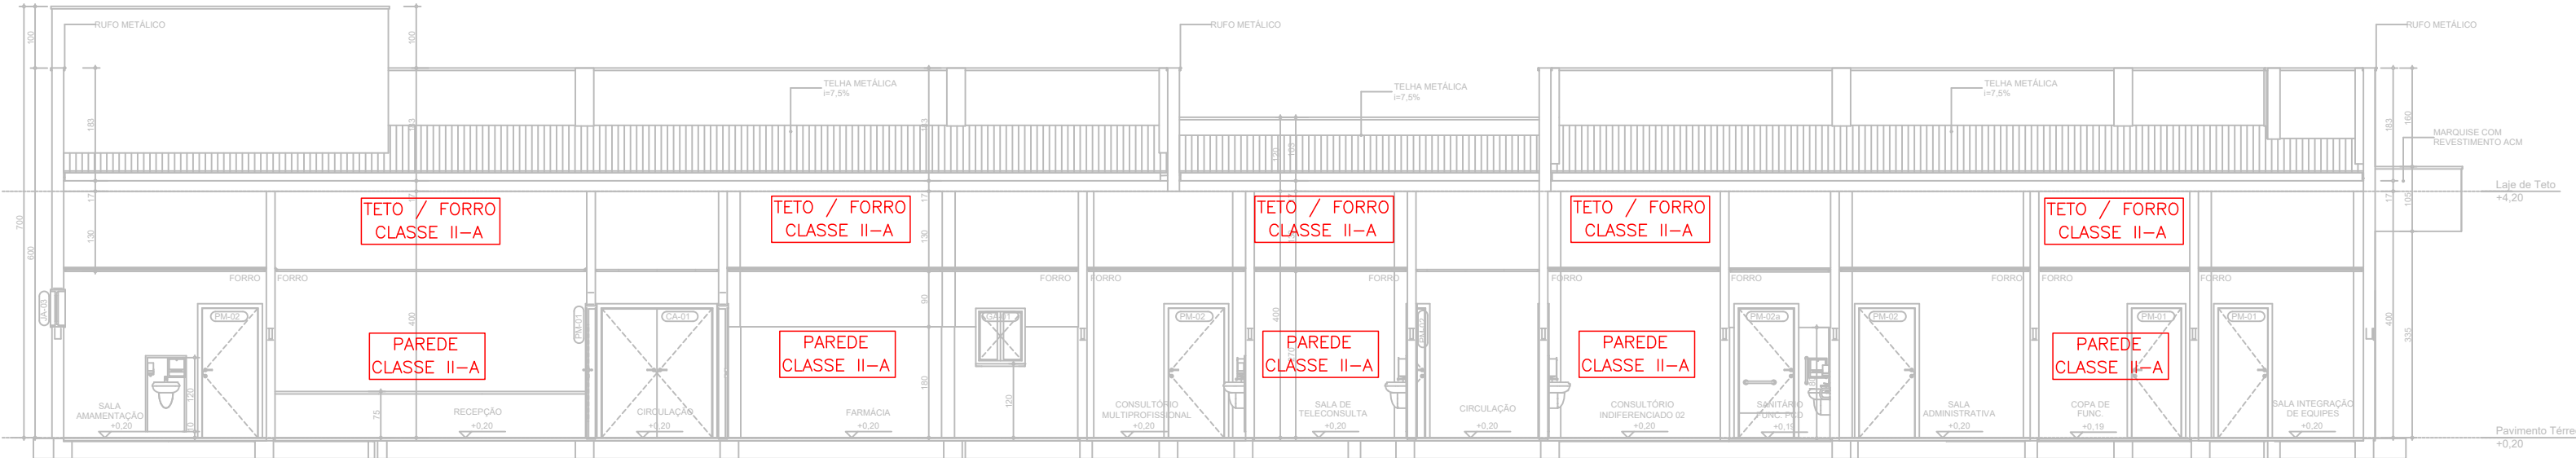


CORTE B
ESCALA 1:100

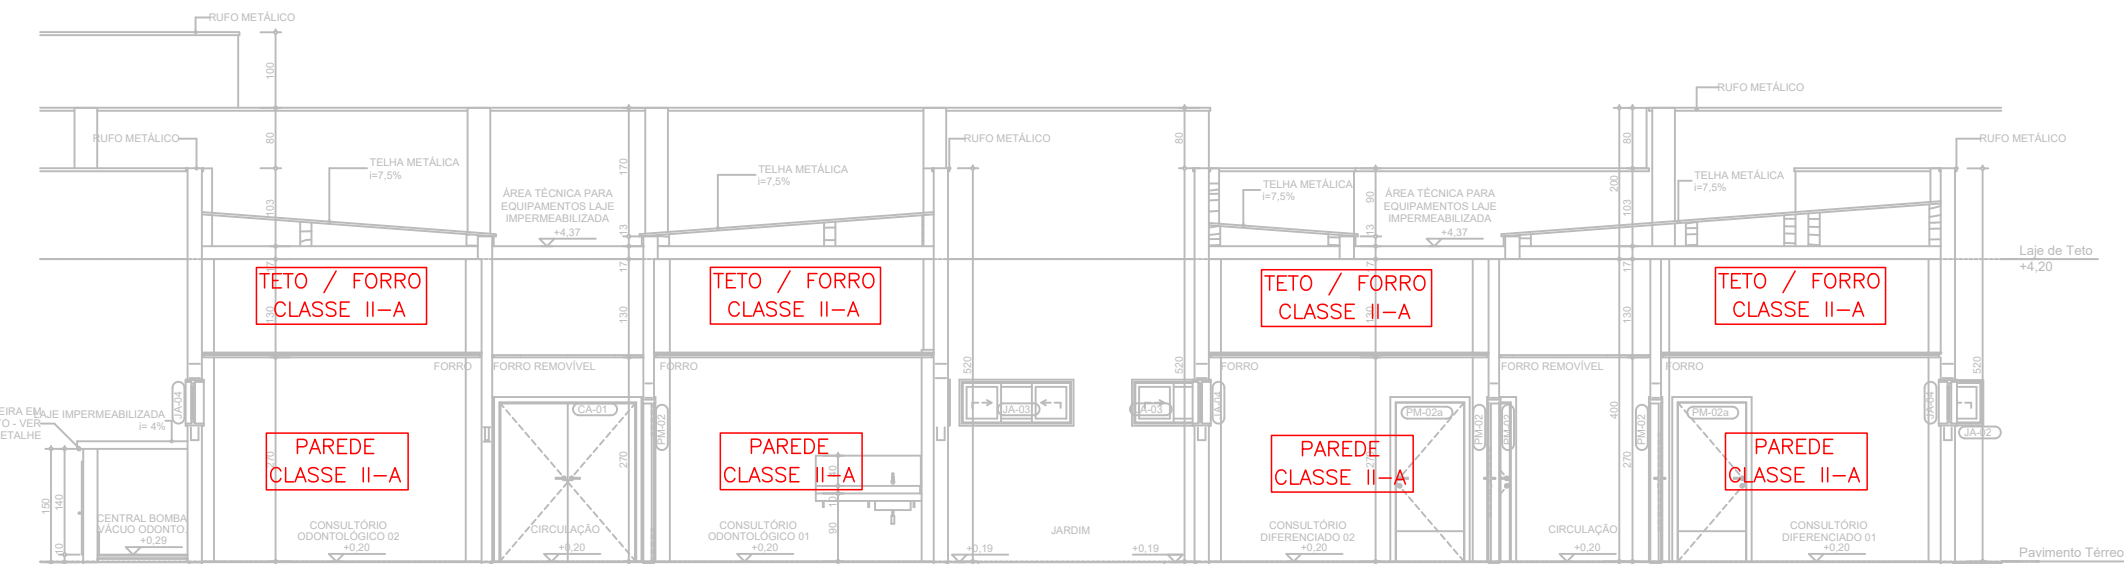


CORTE C
ESCALA 1:100

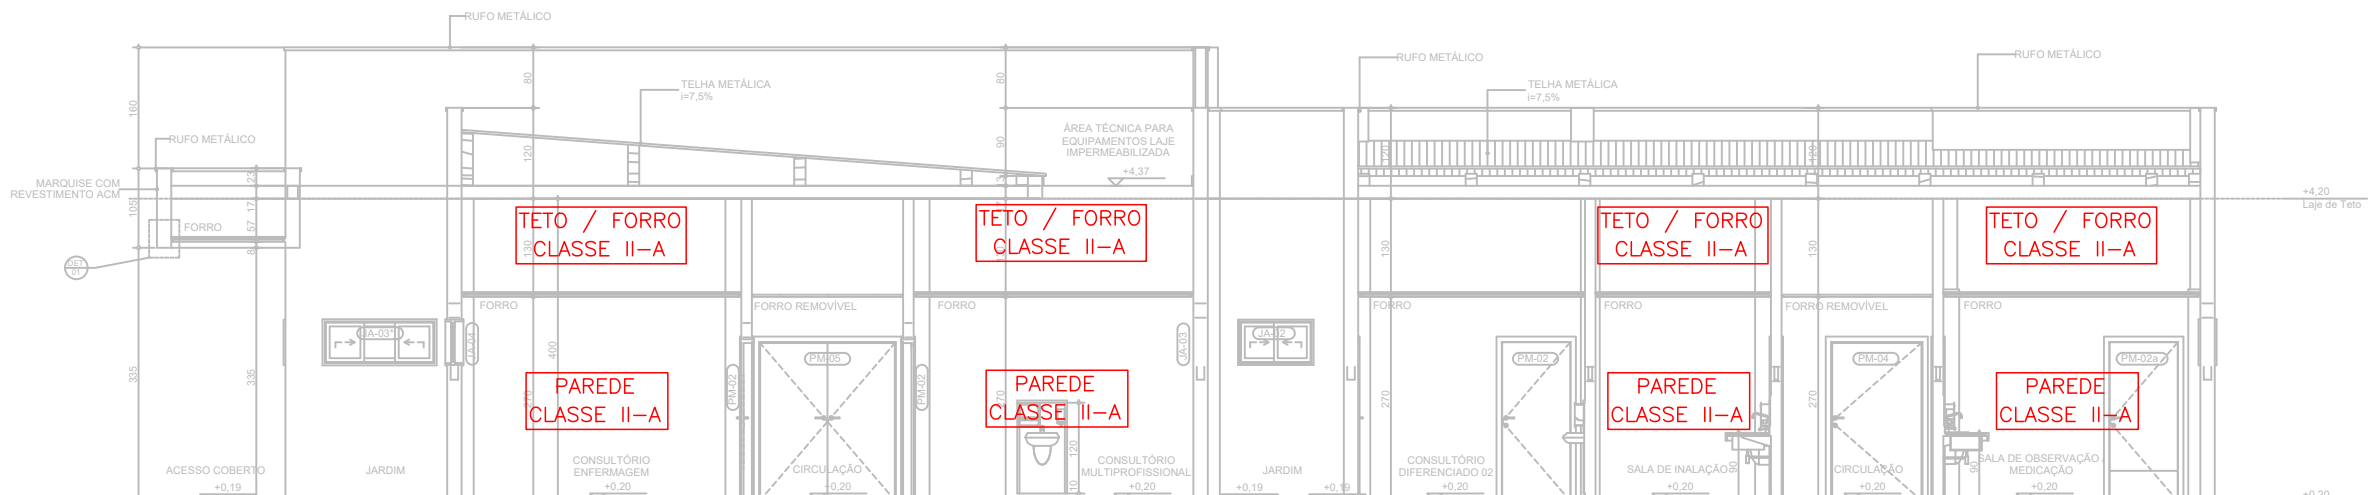


CORTE H
ESCALA 1:100

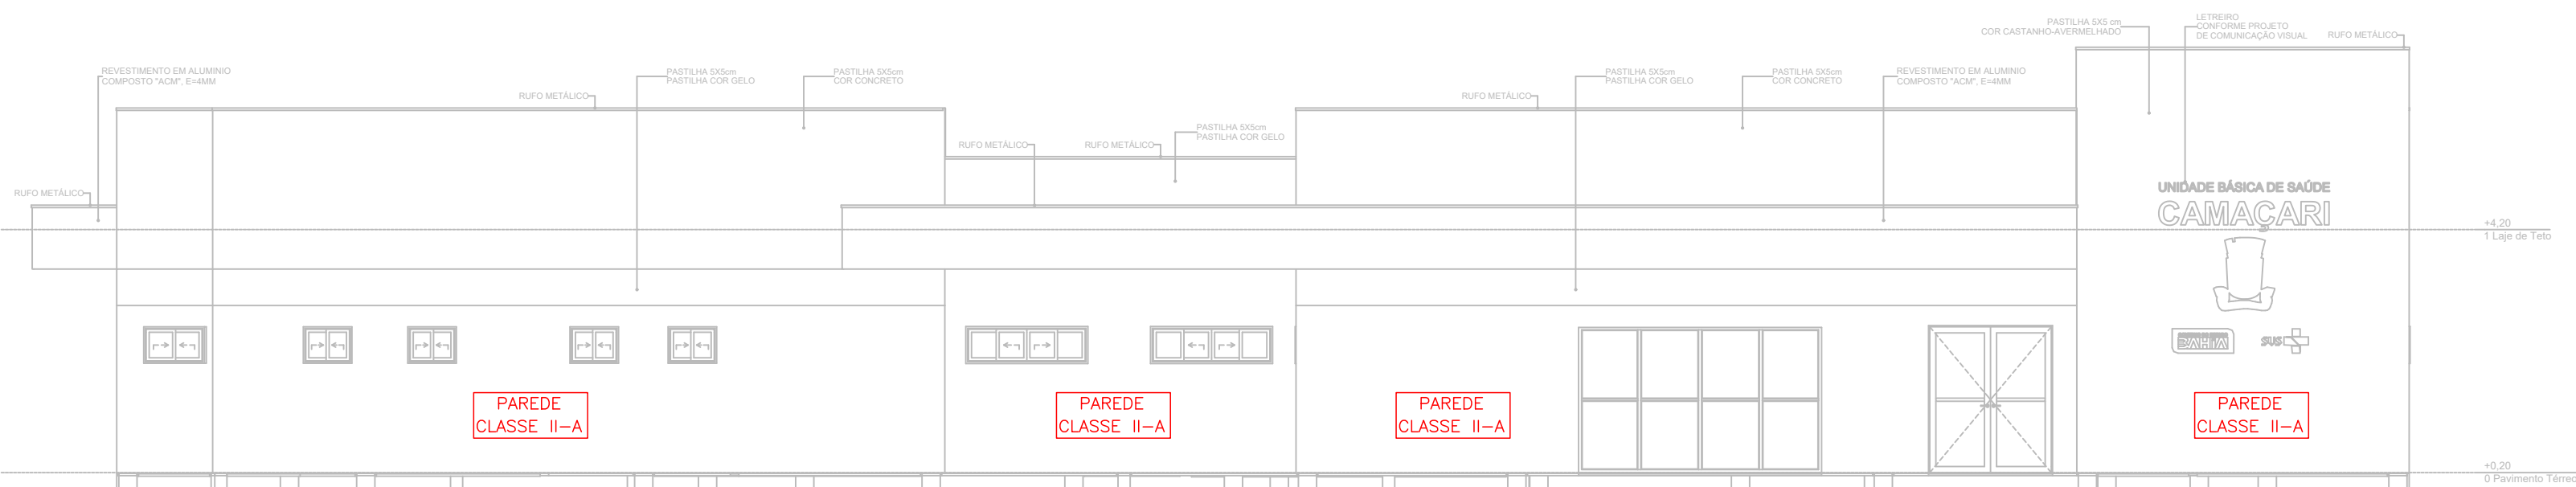


ELEVÇÃO 02
ESCALA 1:100

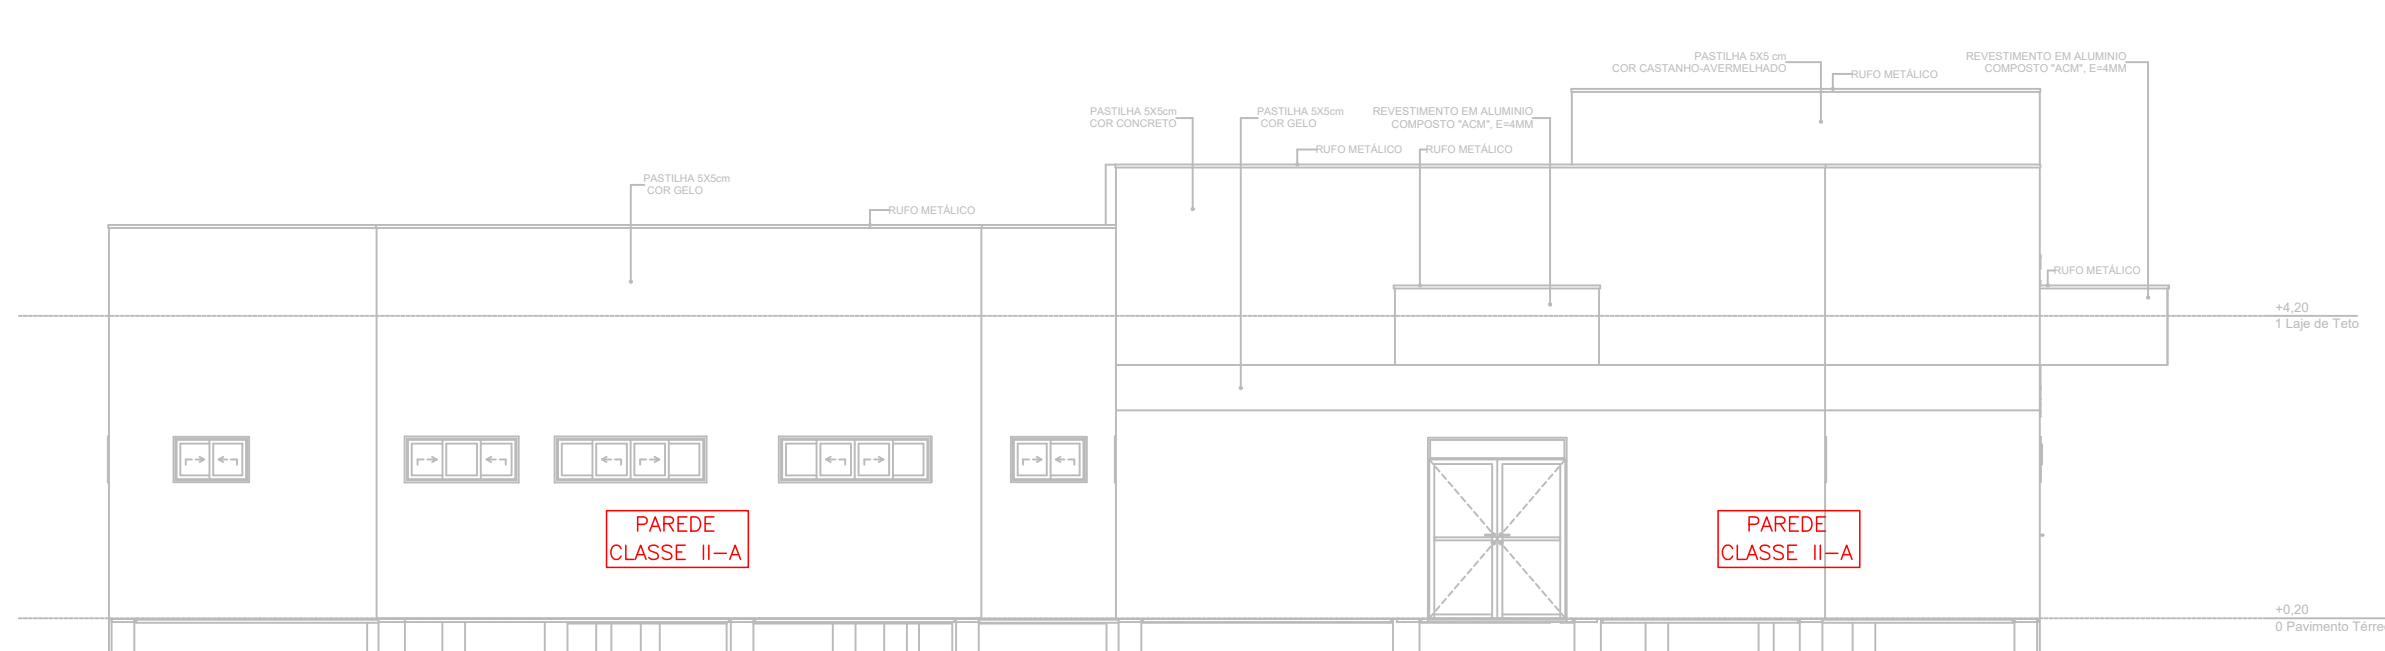

ELEVÇÃO 03
ESCALA 1:100

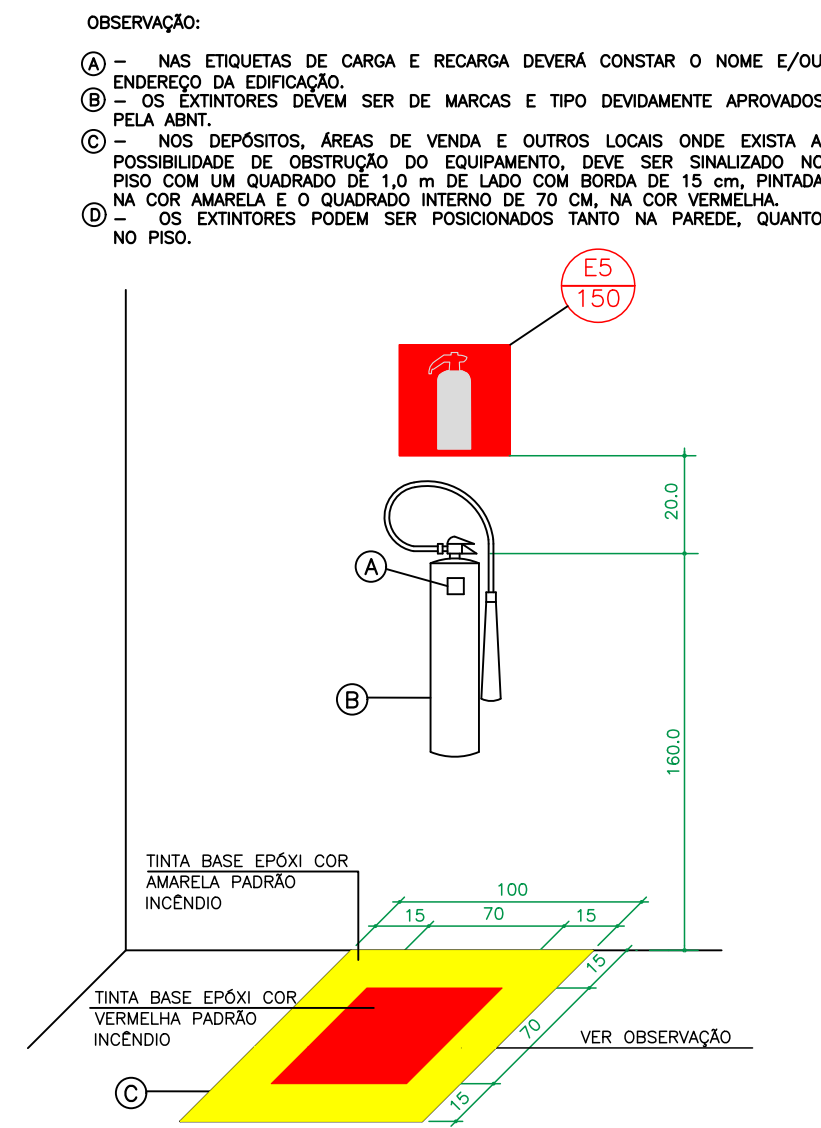

DETALHE INSTALAÇÃO DOS EXTINTORES
SEM ESCALA

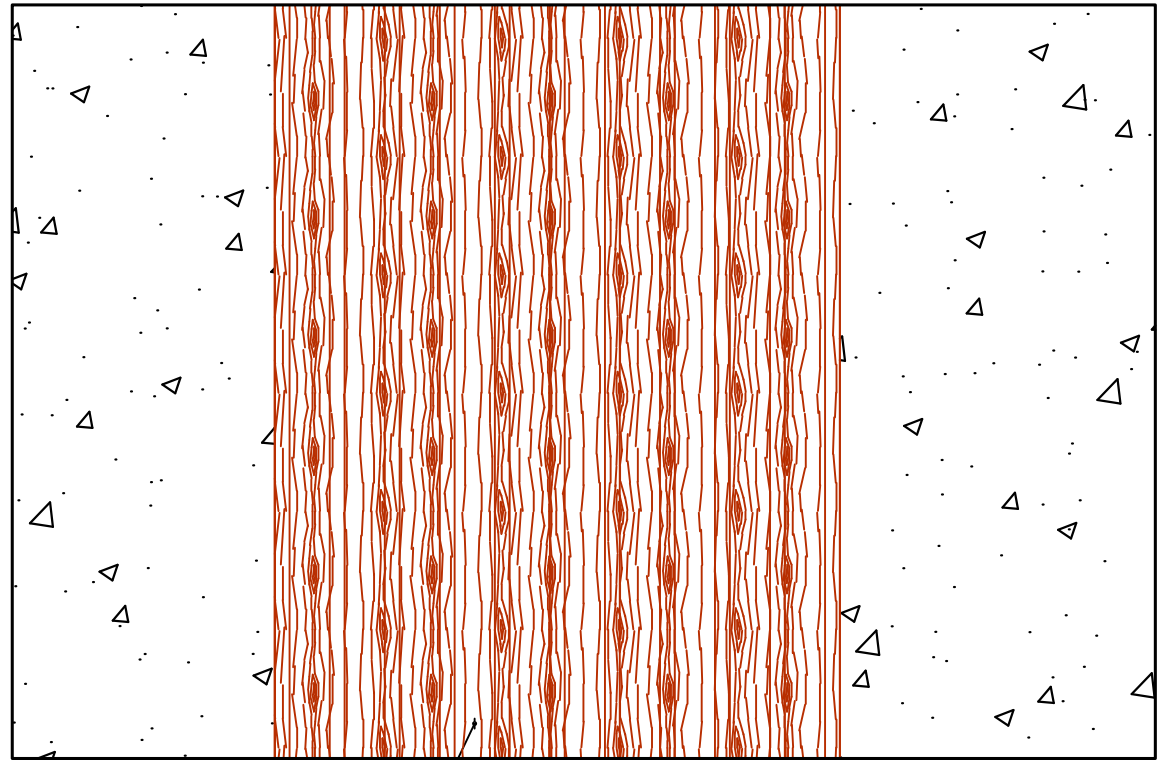

MATERIAL (ACABAMENTO/REVESTIMENTO) QUE NÃO ESTÁ EM CONFORMIDADE COM A NPT 010
ÁREA INFERIOR A 20% DA PAREDE ONDE ESTÁ APLICADA.

IT 010 - CONTROLE DE MATERIAIS DE ACABAMENTOS E DE REVESTIMENTOS
TABELA B.1 - NOTA 2: EXCLUEM-SE DE SEGUIR AS EXIGÊNCIAS DE CONTROLE DE MATERIAIS DE ACABAMENTOS E REVESTIMENTOS AS PORTAS, JANELAS, CORDÕES E OUTROS ACABAMENTOS DECORATIVOS COM ÁREA INFERIOR A 20% DA PAREDE ONDE ESTÃO APLICADOS.

VISTA GENÉRICA PARA CONTROLE DE MATERIAIS DE ACABAMENTOS E DE REVESTIMENTOS
SEM ESCALA

SIMBOLOGIA PARA SINALIZAÇÃO DE EMERGÊNCIA SINALIZAÇÃO COMPLEMENTAR 1 - MENSAGENS ESCRITAS			
CÓDIGO	SÍMBOLO	SIGNIFICADO	APLICAÇÃO
M1		INDICAÇÃO DOS SISTEMAS DE PROTEÇÃO CONTRA INCÊNDIO EXISTENTES NA EDIFICAÇÃO	NA ENTRADA PRINCIPAL DA EDIFICAÇÃO

SIMBOLOGIA PARA SINALIZAÇÃO DE EMERGÊNCIA 4 - SINALIZAÇÃO DE EQUIPAMENTOS DE COMBATE A INCÊNDIOS E ALARME				
CÓDIGO	DIMENSÃO L x H	DISTÂNCIA MÁXIMA	SÍMBOLO	SIGNIFICADO
E5	150 x 7m	7m		EXTINTOR DE INCÊNDIO
	200 x 9m	9m		
	300 x 13m	13m		
SIMBOLOGIA PARA SINALIZAÇÃO DE EMERGÊNCIA 3 - SINALIZAÇÃO DE ORIENTAÇÃO E SALVAMENTO				
CÓDIGO	DIMENSÃO L x H	DISTÂNCIA MÁXIMA	SÍMBOLO	SIGNIFICADO
S2-D	240 x 120	8m		INDICAÇÃO DO SENTIDO (ESQUERDA OU DIREITA) DE UMA SAÍDA DE EMERGÊNCIA
	400 x 200	13m		
	800 x 600	31m		
S2-E	240 x 120	8m		INDICAÇÃO DO SENTIDO (ESQUERDA OU DIREITA) DE UMA SAÍDA DE EMERGÊNCIA
	400 x 200	13m		
	800 x 600	31m		
S3	240 x 120	8m		INDICAÇÃO DO SENTIDO DE SAÍDA DE EMERGÊNCIA A SER AFIXADO ACIMA DA PORTA, PARA INDICAR O SEU ACESSO
	400 x 200	13m		
	800 x 600	31m		
S12	240 x 120	8m		INDICAÇÃO DA SAÍDA DE EMERGÊNCIA, UTILIZADA COMO COMPLEMENTAÇÃO DO PICTOGRAMA FOTOLUMINESCENTE (SETA, IMAGEM OU AMBOS)
	400 x 200	13m		
	800 x 600	31m		

NOTA:

IT 010 - CONTROLE DE MATERIAIS DE ACABAMENTO E DE REVESTIMENTO

A RESPONSABILIDADE DO CONTROLE DE MATERIAIS DE ACABAMENTO E DE REVESTIMENTO NAS ÁREAS COMUNS E LOCAIS DE REUNIÃO DE PÚBLICO DEVE SER DO RESPONSÁVEL TÉCNICO, SENDO A MANUTENÇÃO DESTES MATERIAIS DE RESPONSABILIDADE DO PROPRIETÁRIO OU RESPONSÁVEL PELO USO DA EDIFICAÇÃO.

NA SOLICITAÇÃO DA VISTORIA TÉCNICA DEVE SER APRESENTADA A ANOTAÇÃO DE RESPONSABILIDADE TÉCNICA (ART) DO EMPREGO DE MATERIAIS DE ACABAMENTO E DE REVESTIMENTO CONSTANDO NO CAMPO OUTRAS INFORMAÇÕES A SEGUIR NOTA REFERENTE À EXECUÇÃO E/OU LAUDO: A EDIFICAÇÃO ATENDE AS ESPECIFICAÇÕES DE CONTROLE DE MATERIAIS DE ACABAMENTO E REVESTIMENTO CONFORME A IT-010 DO CSOIP DO CB/PMBA.

CONTROLE DE MATERIAIS DE ACABAMENTO E REVESTIMENTO - IT 10		
PISO	ACABAMENTO E REVESTIMENTO	CLASSE I, II-A, III-A ou IV-A
PAREDE/REVESTIMENTO	ACABAMENTO E REVESTIMENTO	CLASSE I, II-A ou III-A*
TETO/FORRO	ACABAMENTO E REVESTIMENTO	CLASSE I ou II-A
* EXCETO PARA REVESTIMENTOS QUE SERÃO CLASSE I OU II-A.		

CONSORCIO SAÚDE CONCREMAT-MEP - CNPJ 03.255.454/0001-35
RUA JOAQUIM PALHARES, no. 40, ANDAR 5 - RIO DE JANEIRO/RJ - CEP 20.260-080 - FONE (21) 3535-4131
Medidas em centímetros Conferir medidas no local. Antes de qualquer alteração consultar o responsável pelo projeto

HISTÓRICO DE ATUALIZAÇÃO			
REVISÃO	DATA	DISCRIMINAÇÃO DE ATUALIZAÇÃO	
R00	18/08/2028	EMIÇÃO INICIAL	
NOME DO EMPREENDIMENTO:			
PROSUS II UNIDADE BÁSICA DE SAÚDE (UBS) - ESPECIAL			
ENDEREÇO DO EMPREENDIMENTO:		DISCIPLINA:	
DIVERSOS (PROJETO PADRÃO)		INCÊNDIO	
TÍTULO DO DESENHO:		ETAPA:	
CORTES, ELEVÇÕES E DETALHES		EXECUTIVO	
PROJETISTA E COORDENADOR ARQUITETURA CONSORCIO SAÚDE CONCREMAT-MEP - CNPJ 03.255.454/0001-35 RUA JOAQUIM PALHARES, no. 40, ANDAR 5 - RIO DE JANEIRO/RJ - CEP 20.260-080		PRANCHA:	ESPECIALIDADE:
RESPONSÁVEL TÉCNICO PELO PROJETO RHIAN PETRIN DOS SANTOS ENG. CIVIL - CREA PR 153.570/D		03/03	INC
REVISÃO: R00		ESCALA:	INDICADA